


GRANICA DZIAŁKI

Uwaga:
Przyjęto III poziom ochrony odgromowej. Instalację odgromową i uziemiaczącą wykonać zgodnie z normami PN-EN 62305. Siatkę odgromową wykonać z drutu FeZn o śr. 8mm. Rozmiar siatki - 15x15 m. Do instalacji przyłączyć inetalowe elementy konstrukcyjne, wystające ponad powierzchnię dachu, jak anteny, maszty, wyprowadzenia kanałów wentylacyjnych oraz metalowe koryta wody deszczowej. Przewody odprowadzające połączyć z uzieniem poprzez złączka kontrolno-pomiarowe. Na poziomie gruntu posadowić studzienki kontrolno-pomiarowe.

W studzienkach należy zamontować zaciski kontrolno-pomiarowe. Rezystancja uziomu nie może przekraczać 10 ohm. Stosować studzienki wykonane z tworzywa sztucznego z pokrywą wzmocnioną konstrukcyjnie. Wymiary 200x200 (szer) i 200 (wys) Studzienka z otworami rewizyjnymi dla wprowadzenia przewodów. W budynku wykonać połączenia wyrównawcze dla konstrukcji koryt kablowych w następujący sposób:
- zastosować koryta kablowe zapewniające ciągłość połączenia wyrównawczego certyfikowanego przez producenta - potwierdzić właściwymi dokumentami lub
- zastosować trasy kablowe z zaciskami umożliwiającymi wykonanie połączenia wyrównawczego przewodami LgY 6,0mm² w celu zapewnienia ciągłości metalicznej

Legenda:

- uziom fundamentowy - bednarka ocynk. Fe/Zn 35x4mm ułożona na sztorc w najniższej warstwie zbrojenia
- ☒ — przewód uziemiaczy - bednarka Fe/Zn 35x4mm (bednarkę wyprowadzić na wys. 0,5m nad poziomem gruntu)

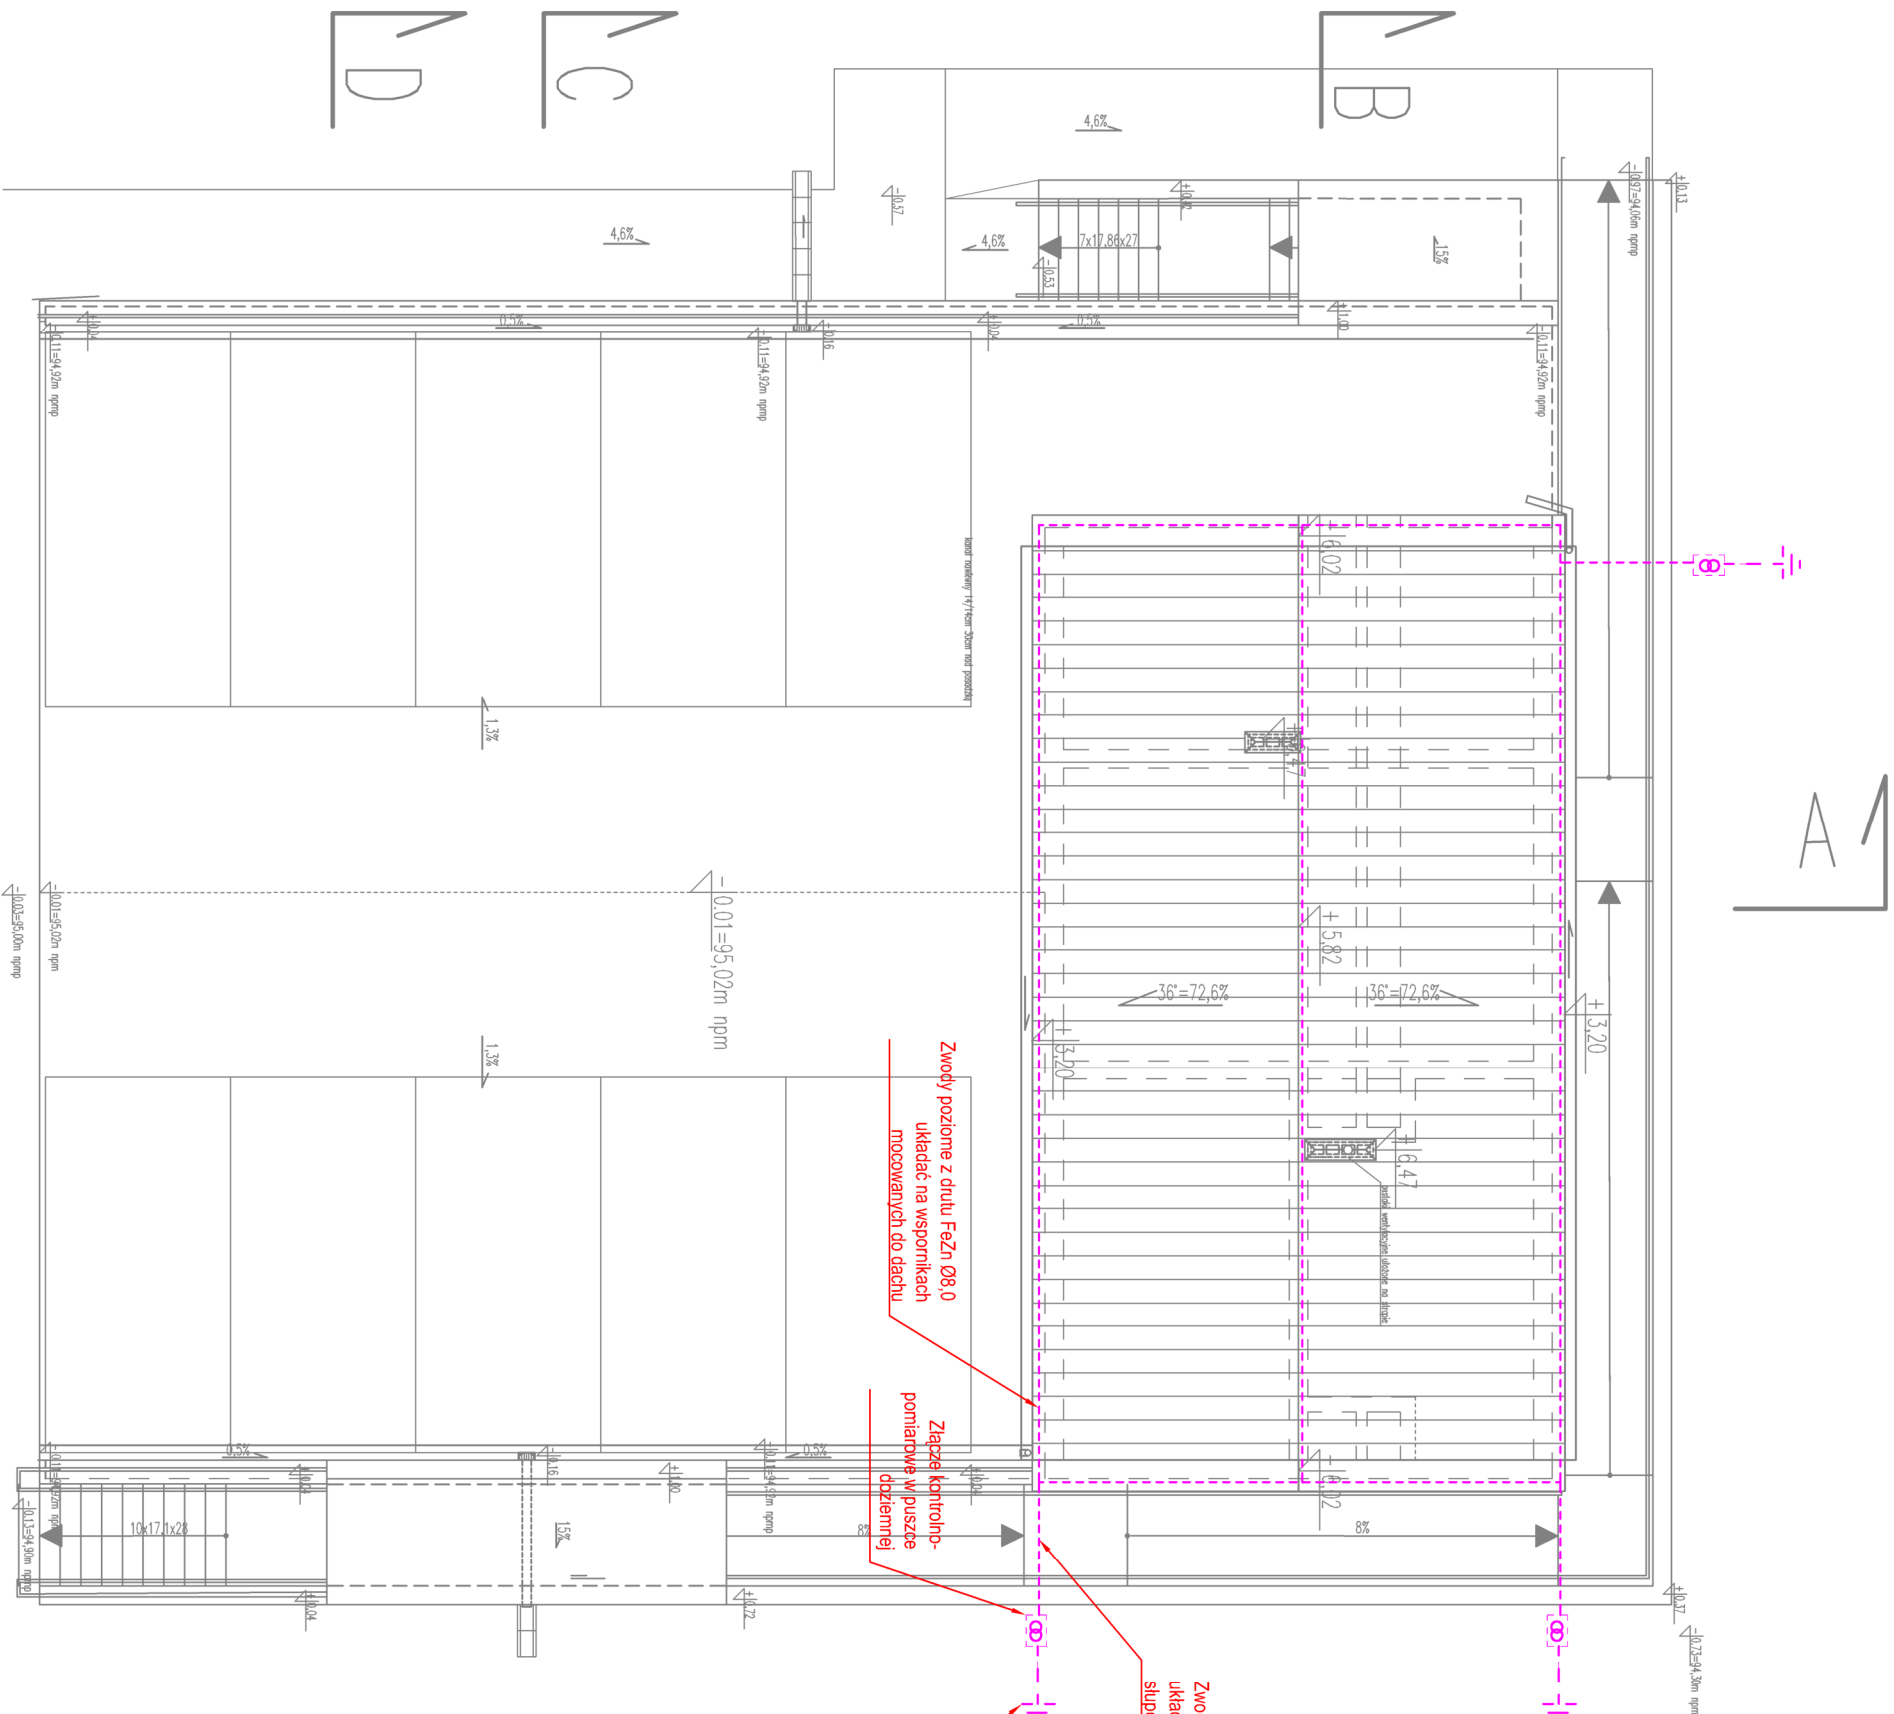

ARCHITEKTONICZNA PRACOWNIA PROJEKTOWA TOMASZ DROŻDŻYŃSKI ul.Konińska 18 , 61-041 Poznań , tel./fax 8708 614, 0601 87 51 57				
INWESTOR:	Powiat Lipnowski ul. Śeradwskiego 10E, 87-660 Lipno			
TEMAT:	Miejsce uchyty dla ludności wraz z pomieszczeniami magazynowo-garażowymi, ul.Mickiewicza 60, 87-660 Lipno, d.nr 422 RZUT DACHU – INSTALACJE ODGROMOWE			
AUTOR:	mjr inż. Wiesław Koplon	SPECJALNOŚĆ I NR UPRAWNIENI:	PODS:	
SPRAWDZAJĄCY:	mjr inż. Marcin Górnalewski	ELEKTRYKA	WPR 0388/PWCE/09	
BRANŻA:	ELEKTRYKA	DATA:	12.2025r.	NR PVS.: E5