SCHEMAT TABLICY RG

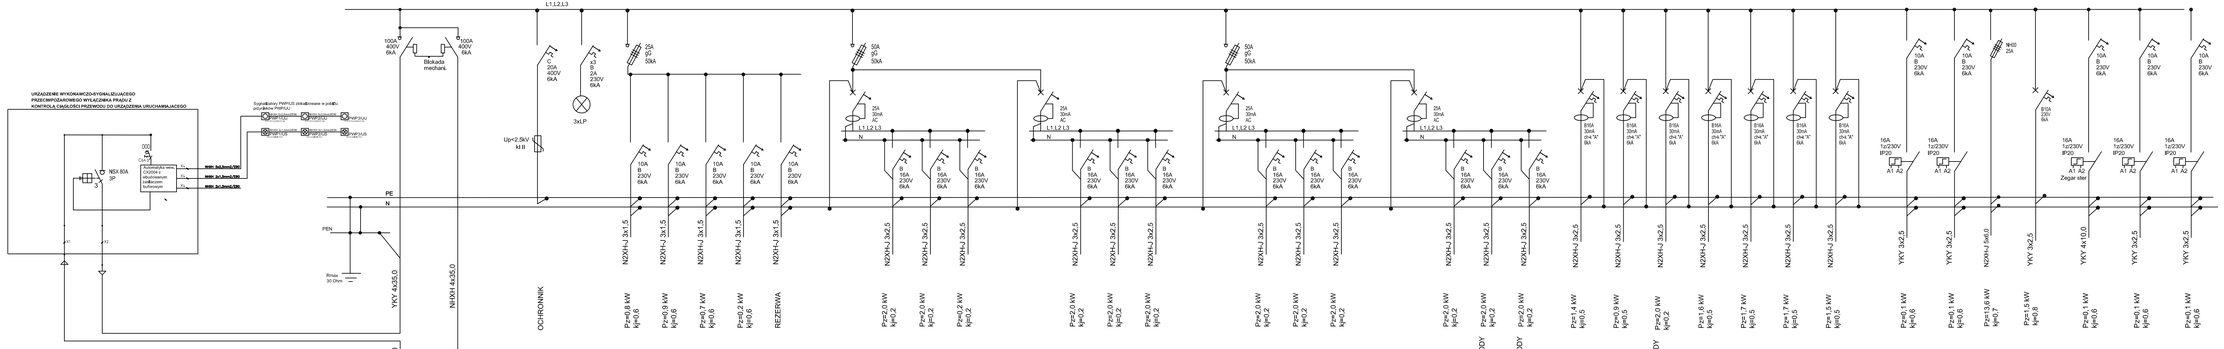

System instalacji wewnętrznej TN-S
Sposób ochrony przedeporażeniowej:
-podstawowa - przed dotykiem bezpośrednim obudowa izolacyjna urządzenia
-dodatkowa - przed dotykiem pośrednim szybkie wyłączanie zasilania
Stosować szafę IP40-IK08 drzwi pełne z zamkiem mechanicznym
Zachować min 30% rezerwy po zabudowie wszystkich aparatów

ARCHITEKTONICZNA PRACOWNIA PROJEKTOWA
TOMASZ DROŻDŻYŃSKI
ul.Koniska 18 , 61-041 Poznań , tel./fax 8708 614, 0601 87 51 57

INWESTOR: Powiat Lipnowski
ul. Sierakowskiego 10B, 87-660 Lipno

TEMAT: Miejsce ukycia do ładowania wraz z pomieszczeniem magazynowo -garażowym, ul.Mickiewicza 60, 87-660 Lipno, dz.nr 422
SCHEMAT ROZDZIELNI GŁÓWNEJ RG

AUTOR:	mgr inż. Wiesław Kopiński	UPRAWNIENIA BUDOWLANE: ELEKTRYKA	PODPIS:
SPRAWDZAŁ/CY:	mgr inż. Marcin Gdowiecki	ELEKTRYKA	MAŁ.7/285/POKZ/19 MAŁ.7/0451/POKZ/23
BRANŻA: ELEKTRYKA	DATA: 12.2025r.	REW:	SKALA: 1:100

NR RYS.: E6