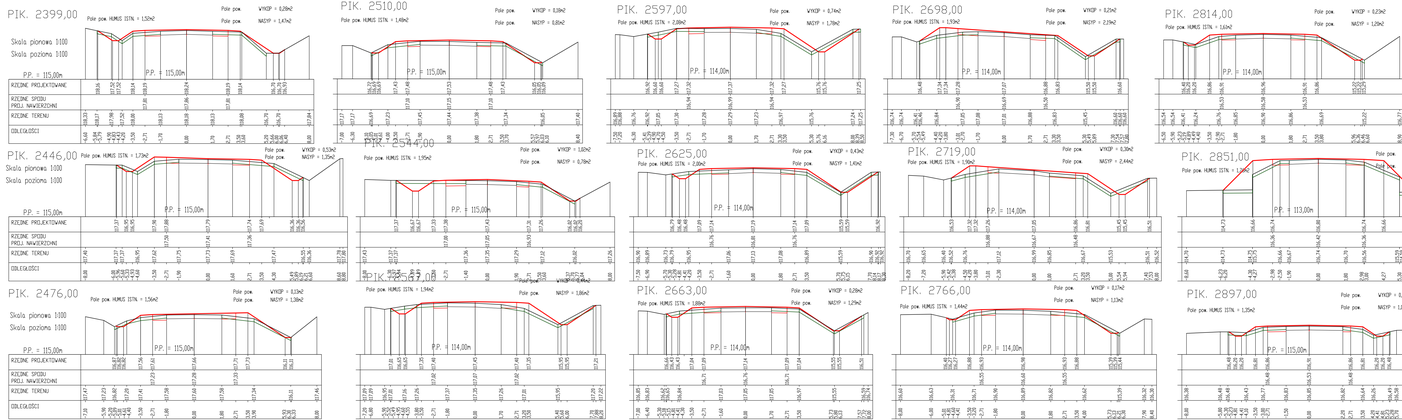


Nazwa projektu	Projekt rozbudowy drogi gminnej nr G.320411W Zielona - Filipy - Kozin - Wężewo
Inwestor	Wójt Gminy Krasne
Wykonawca	AS Projekt, Warszawa
Rysunek	PRZEKROJE POPRZECZNE
	Skala 1:100 / Kwiecień 2019 / Rysunek 5/3
Projektant	mgr inż. Krystyna Suwara upr. nr 7/ko/7/2004 / specjalność drogowa
Asystent	mgr inż. Wojciech Sobol
Sprawdził	mgr inż. Aleksandra Agnieszka Kuc-Wiśniewska upr. nr MAZ/0062/POOD/10 / specjalność drogowa