
PRZEKRÓJ NR 6
na przystanku autobusowym

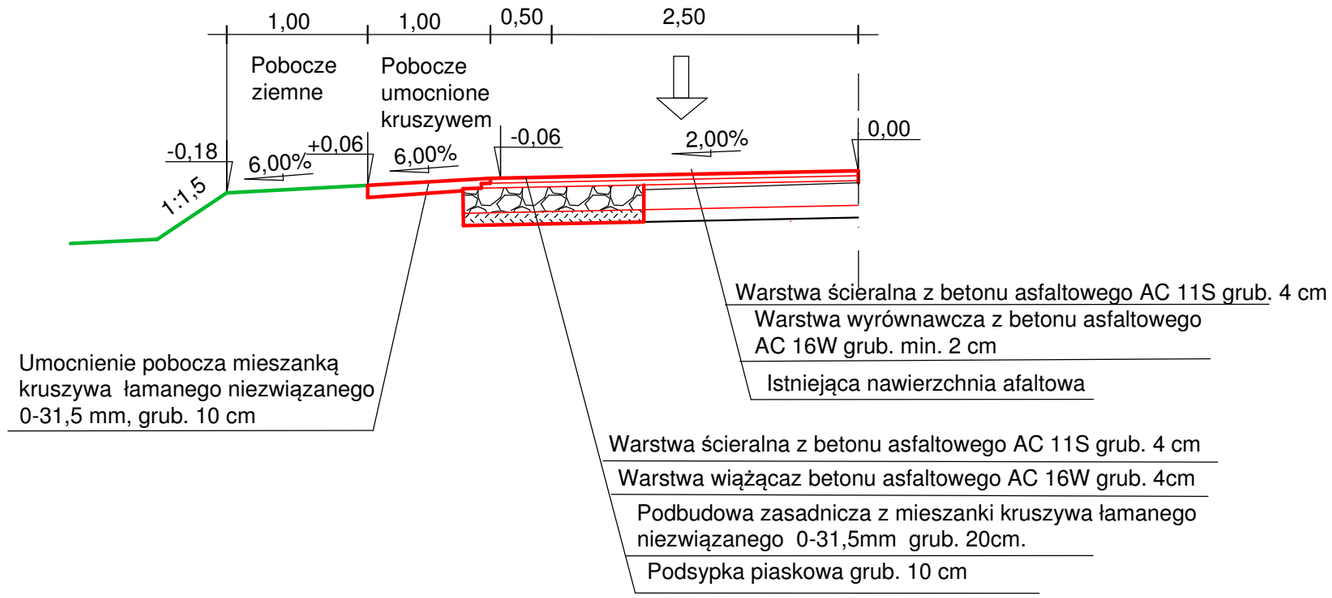

Zmiana peronu z kostki brukowej na pobocze umocnione kruszywem na przystankach autobusowych w km 1+675, 1+714, 3+007, 3+051 i 5+035,5 jest zmianą nieistotną w świetle ustawy Prawo budowlane

dr inż. Tadeusz Suwara
uprawnienia budowlane
WZDP 23/74 i GDDP 1/94

Nazwa projektu	Projekt rozbudowy drogi gminnej nr G.320411W Zielona - Filipy - Kozin - Wężewo		
Inwestor	Wójt Gminy Krasne		
Wykonawca	AS Projekt, Warszawa		
Rysunek	PRZEKROJE KONSTRUKCYJNE - rysunek zamienny		
	Skala 1:50	Listopad 2024	Rysunek nr 2
Projektant	dr inż. Tadeusz Suwara upr. nr GDDP 1/94	specjalność drogowa	
Sprawdził	mgr inż.Agnieszka Kowalczyk-Suwara upr. nr MAZ/0403/POOD/10	specjalność drogowa	