ZAŁĄCZNIK NR 3
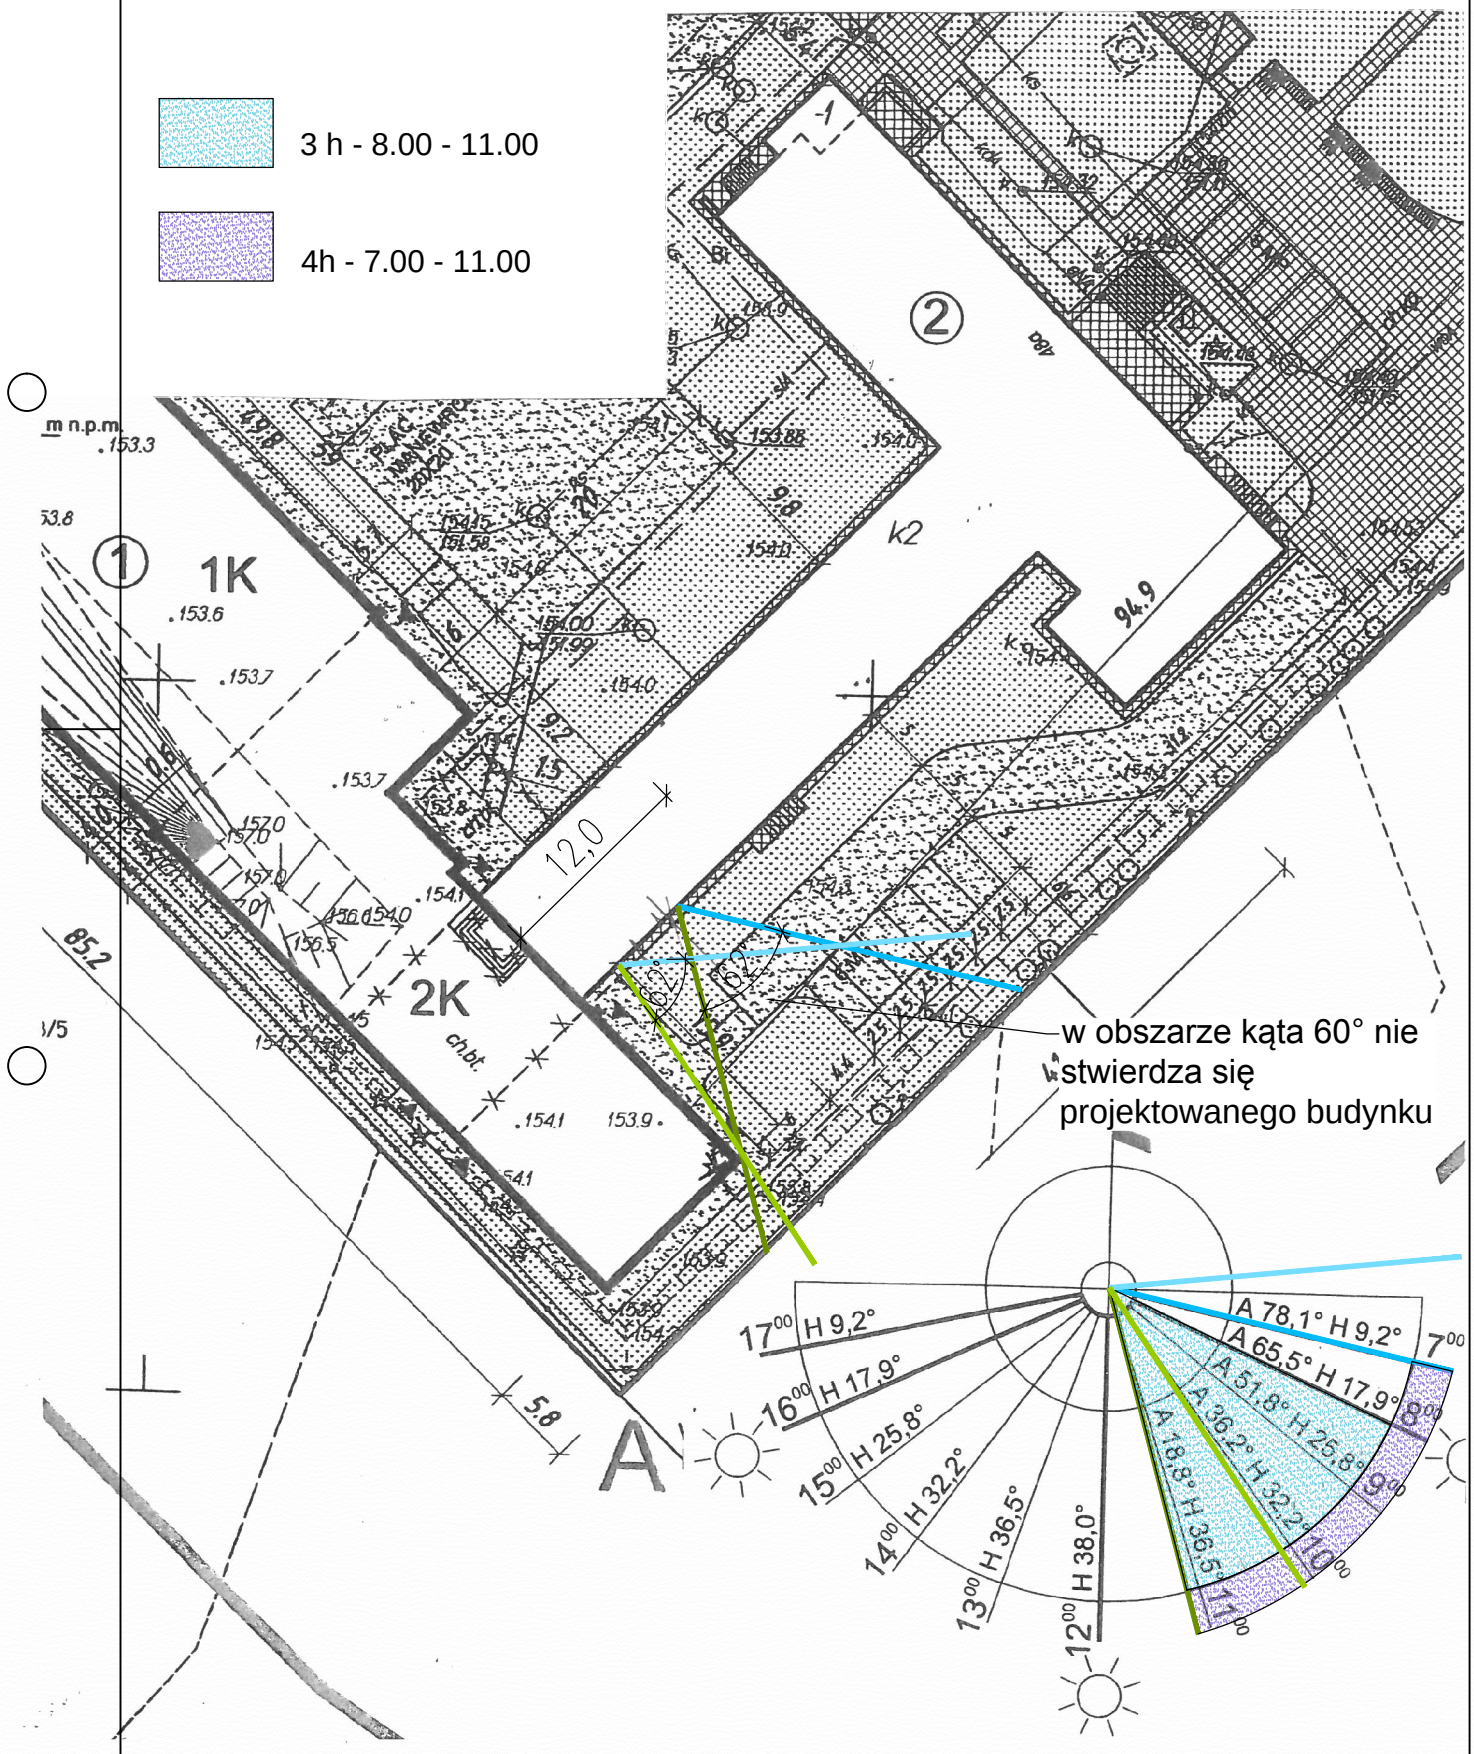
Przesłanianie