Budowa przydomowych oczyszczalni ścieków na terenie gminy Urszulin

Obiekt:	Przydomowe oczyszczalnie ścieków		
Lokalizacja:	Babsk 12, dz. 322		
Inwestor:	Gmiana Urszulin, ul. Kwiatowa 35, 22-234 Urszulin		
Faza opracowania:	Mapa poglądowa zagospodarowania terenu - 5 RLM		
Projektant:	mgr inż. Grzegorz Jop LUB/0314/PBS/25		
Asystent Projektanta:	mgr inż. Adam Sikorzyński		
Data opracowania:	Luty 2026	Rys. nr 1	Skala: 1:1000

INŻYNIERIA WSCHÓD
GRZEGORZ JOP

Projektowany drenaż rozsączający w nasypie lub wykopie

Punkt poboru ścieków oczyszczonych

Projektowany kabel zasilający enn L= 21,0m

Projektowana KS110 L=35,0m

Projektowana wentylacja wysoka PVC110 L=3,5m

Projektowana PBOŚ

Projektowana KS PVC-U 160x4,7mm SN8 L=9,5m

Studnia rewizyjna DN315

174/10
174/11
174/12
174/13
174/14
174/15
174/7
174/8
39PsIV
2066RIVa
2199RIVb
R15
R30

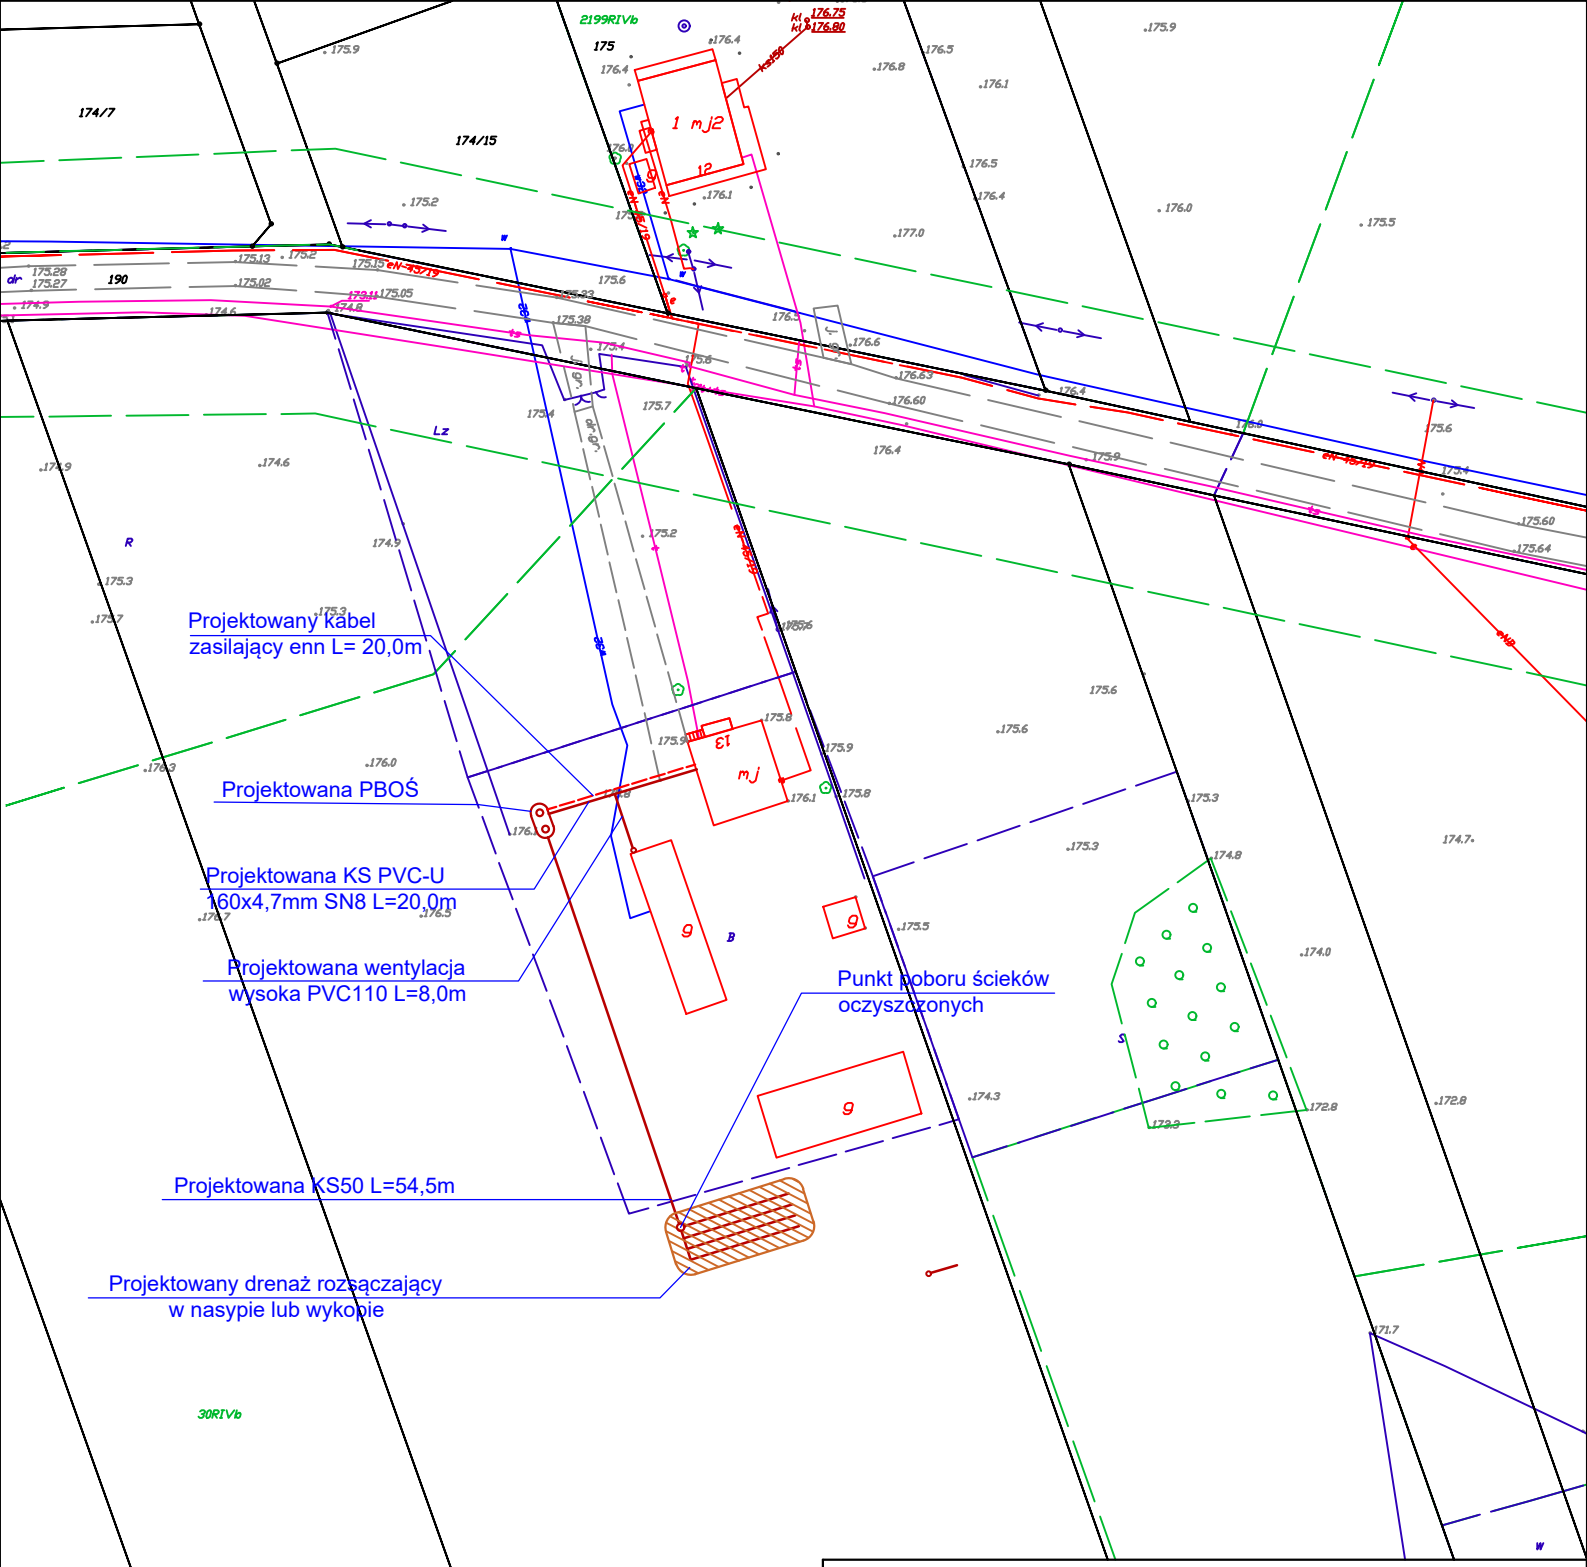

Budowa przydomowych oczyszczalni ścieków na terenie gminy Urszulin

Obiekt:	Przydomowe oczyszczalnie ścieków		
Lokalizacja:	Babsk 13, dz. 363		
Inwestor:	Gmiana Urszulin, ul. Kwiatowa 35, 22-234 Urszulin		
Faza opracowania:	Mapa poglądowa zagospodarowania terenu - 5 RLM		
Projektant:	mgr inż. Grzegorz Jop LUB/0314/PBS/25		
Asystent Projektanta:	mgr inż. Adam Sikorzyński		
Data opracowania:	Luty 2026	Rys. nr 2	Skala: 1:1000

INŻYNIERIA WSCHÓD
GRZEGORZ JOP

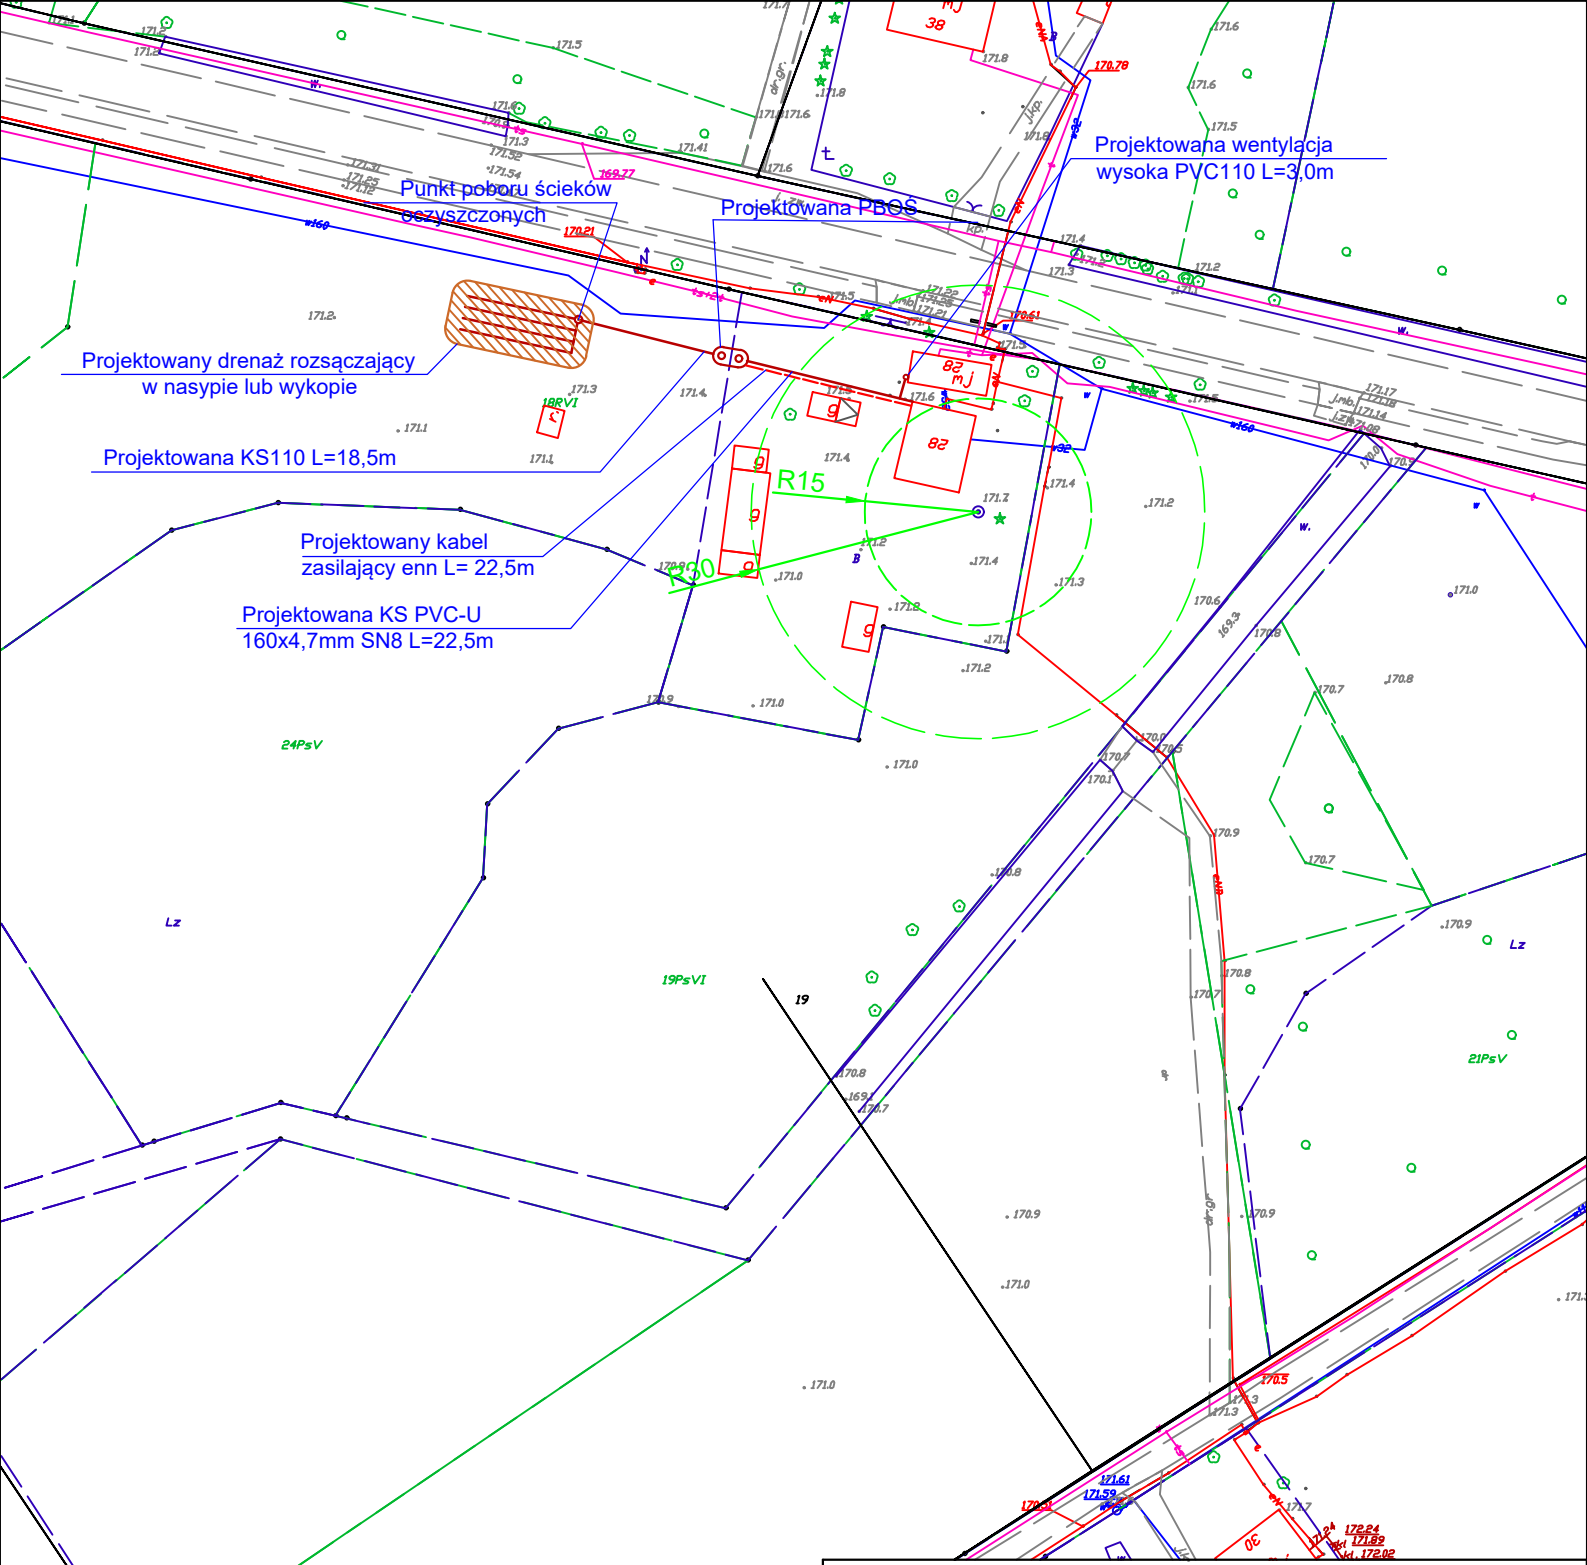

Budowa przydomowych oczyszczalni ścieków na terenie gminy Urszulin

Obiekt:	Przydomowe oczyszczalnie ścieków		
Lokalizacja:	Babsk 28A, dz. 15/1		
Inwestor:	Gmiana Urszulin, ul. Kwiatowa 35, 22-234 Urszulin		
Faza opracowania:	Mapa poglądowa zagospodarowania terenu - 2 RLM		
Projektant:	mgr inż. Grzegorz Jop LUB/0314/PBS/25		
Asystent Projektanta:	mgr inż. Adam Sikorzyński		
Data opracowania:	Luty 2026	Rys. nr 3	Skala: 1:1000

INŻYNIERIA WSCHÓD
GRZEGORZ JOP

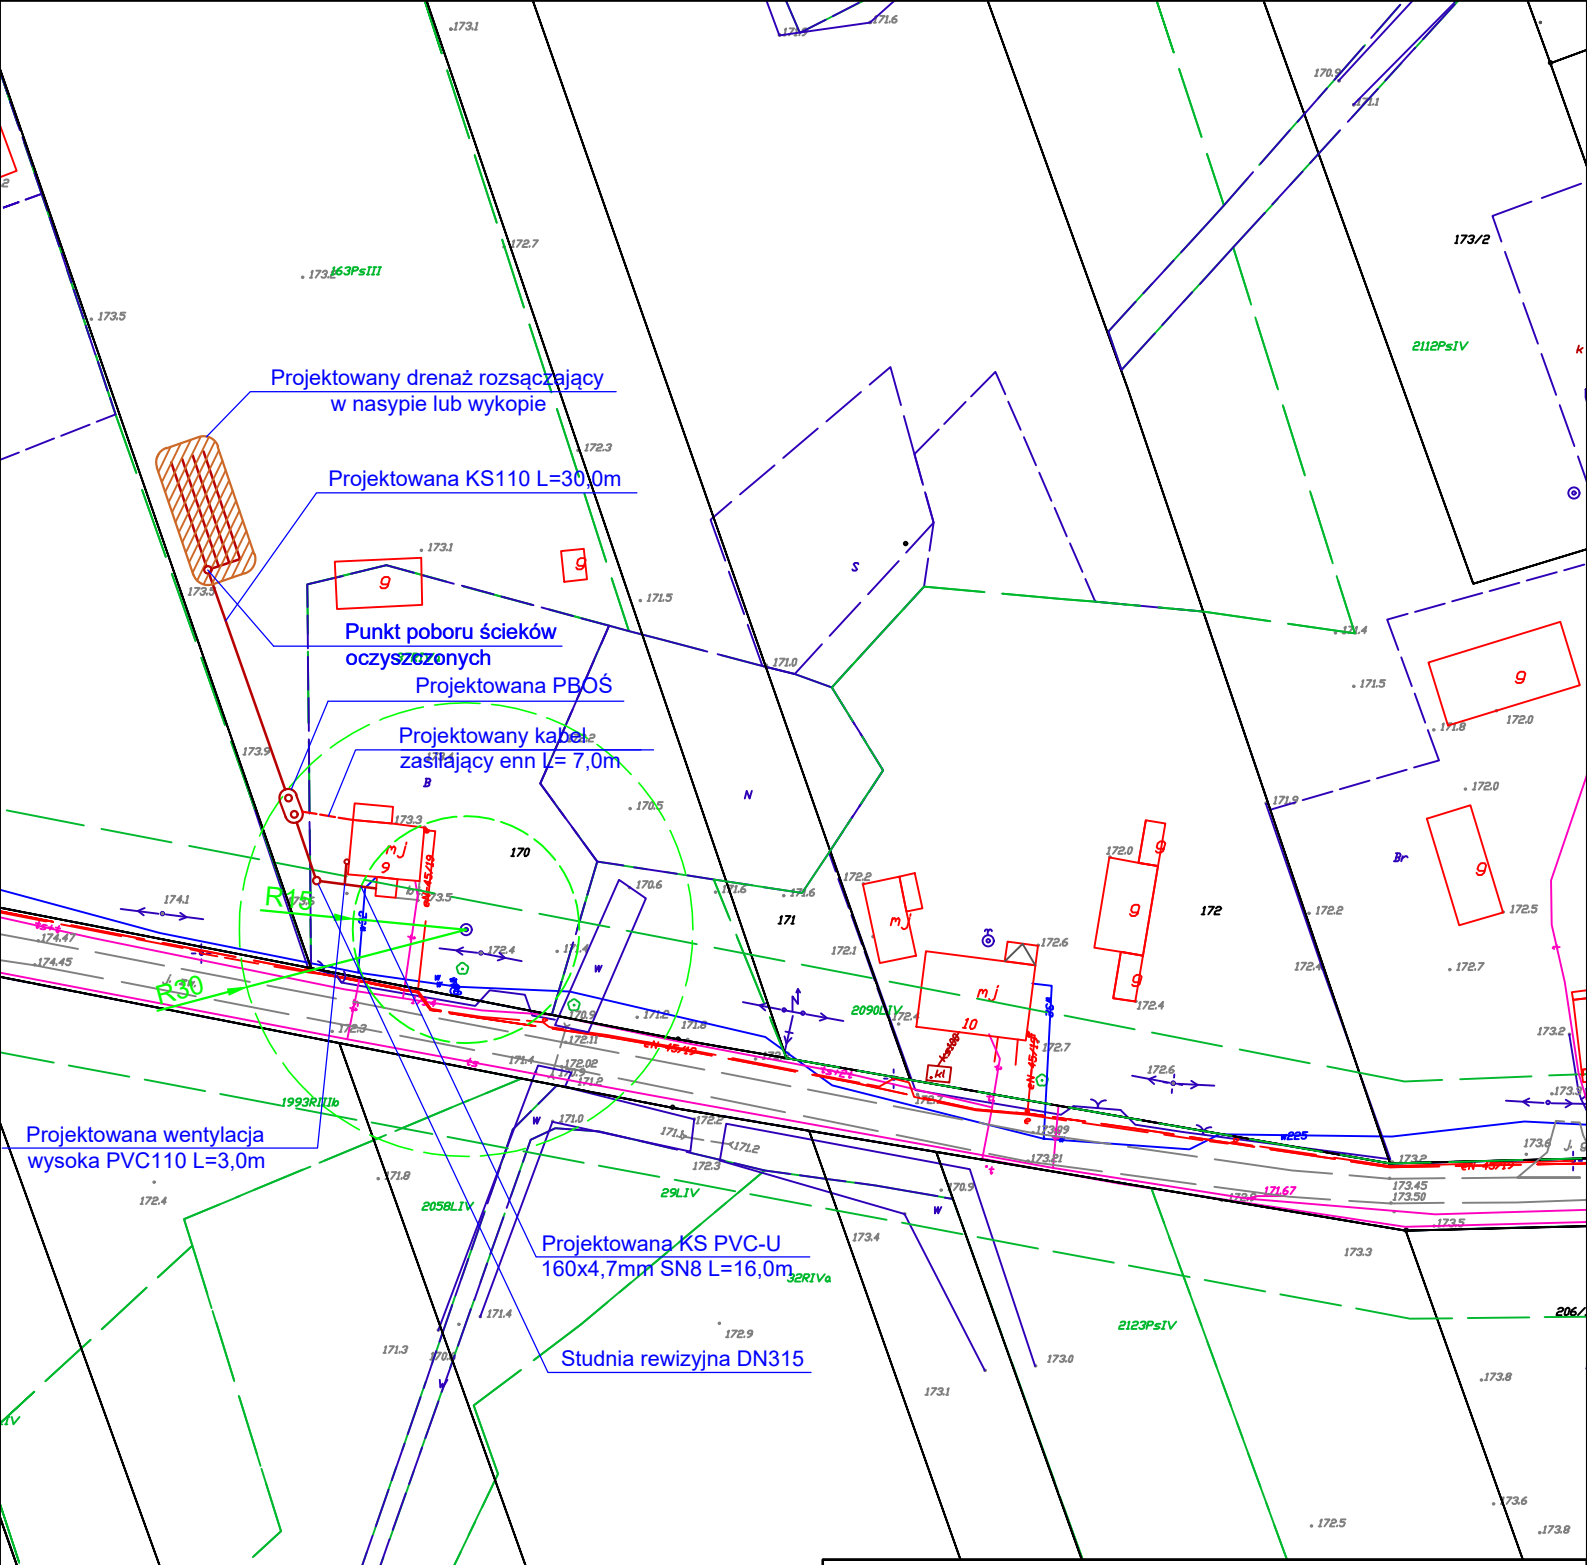

Budowa przydomowych oczyszczalni ścieków na terenie gminy Urszulin

Obiekt:	Przydomowe oczyszczalnie ścieków		
Lokalizacja:	Babsk 9, dz. 302		
Inwestor:	Gmiana Urszulin, ul. Kwiatowa 35, 22-234 Urszulin		
Faza opracowania:	Mapa poglądowa zagospodarowania terenu - 3 RLM		
Projektant:	mgr inż. Grzegorz Jop LUB/0314/PBS/25		
Asystent Projektanta:	mgr inż. Adam Sikorzyński		
Data opracowania:	Luty 2026	Rys. nr 4	Skala: 1:1000

INŻYNIERIA WSCHÓD
GRZEGORZ JOP

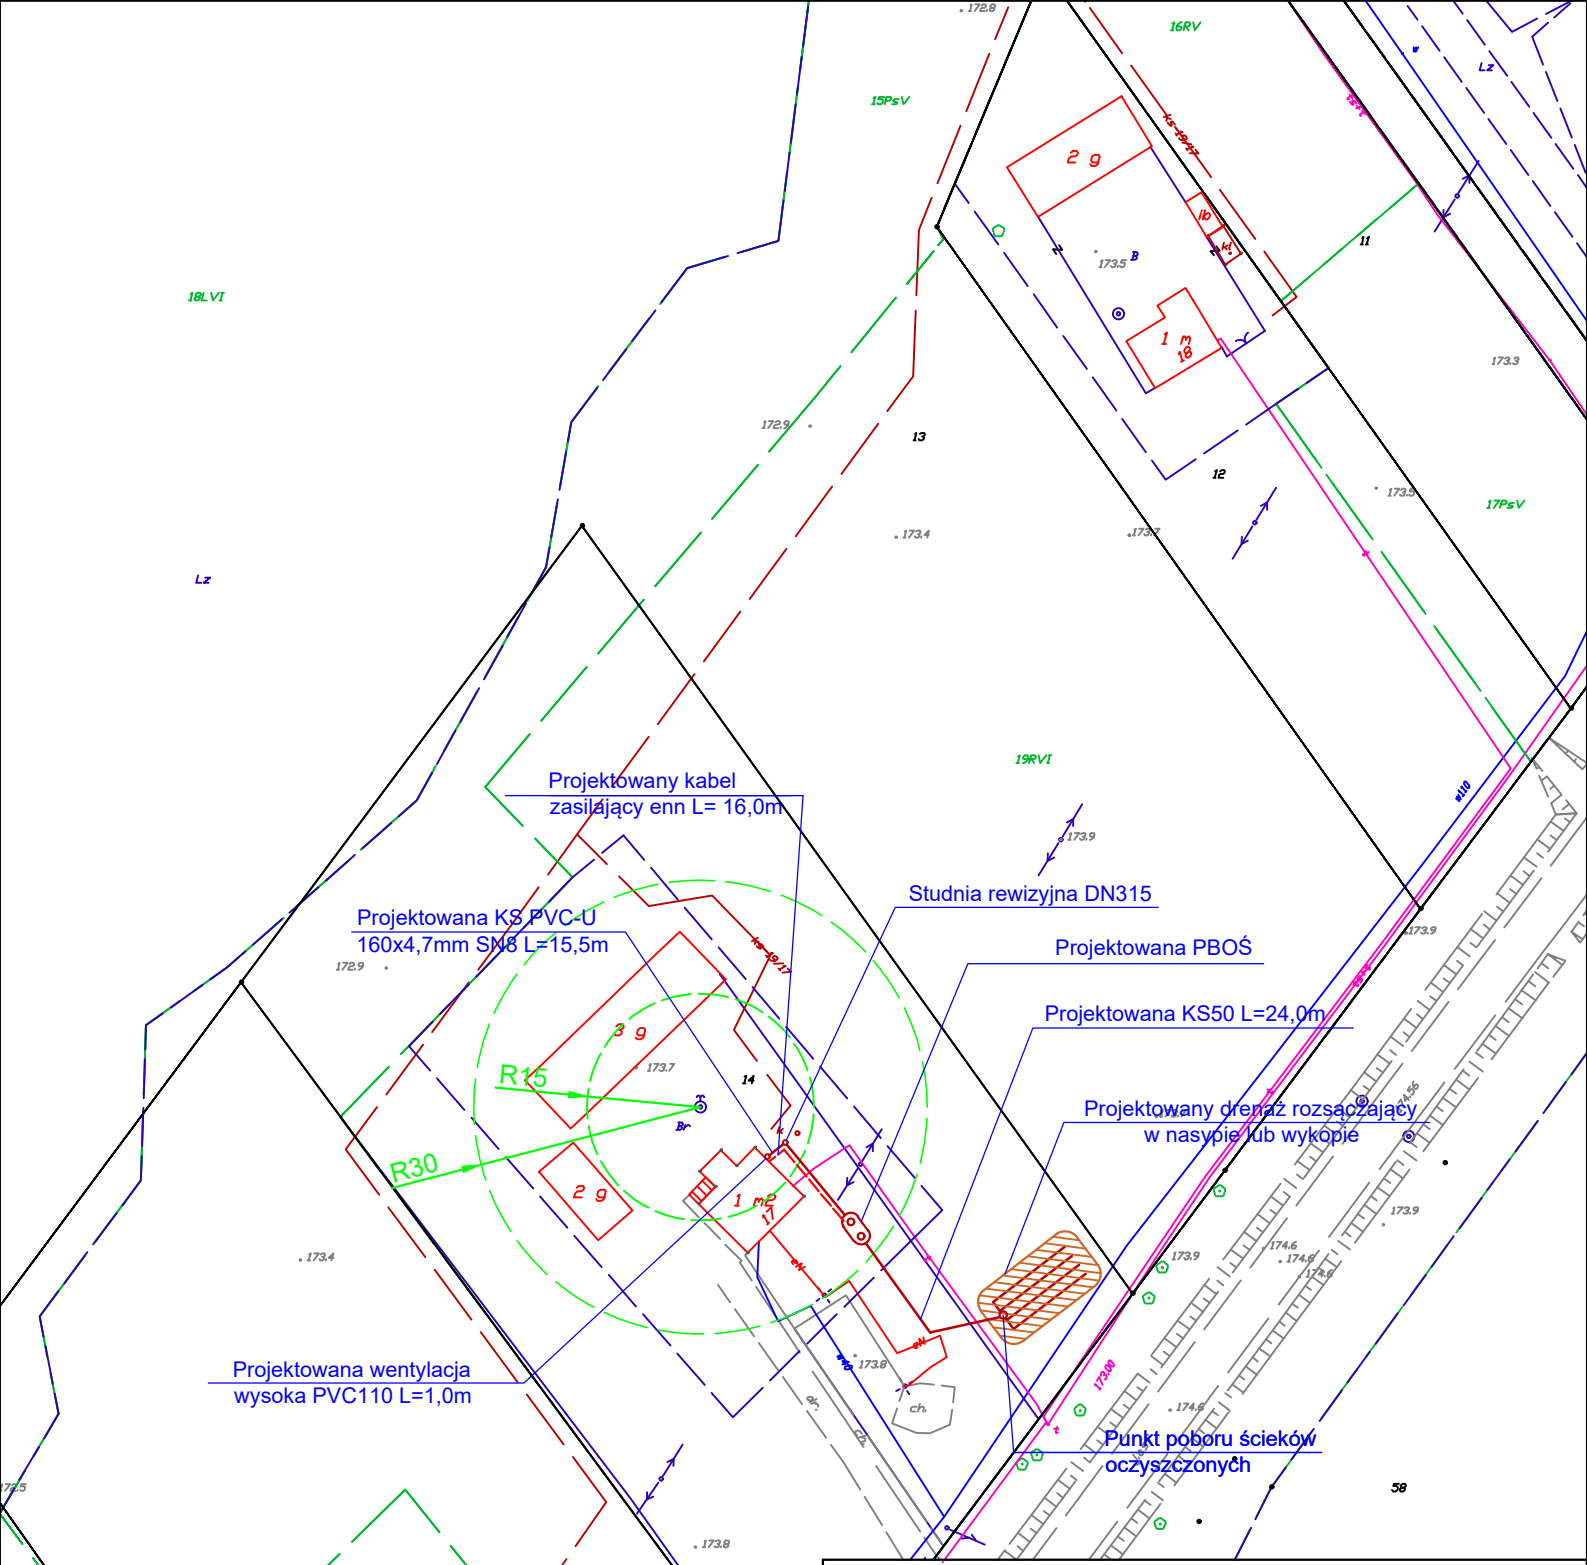

Budowa przydomowych oczyszczalni ścieków na terenie gminy Urszulin

Obiekt:	Przydomowe oczyszczalnie ścieków		
Lokalizacja:	Borysik 17, dz. 14		
Inwestor:	Gmiana Urszulin, ul. Kwiatowa 35, 22-234 Urszulin		
Faza opracowania:	Mapa poglądowa zagospodarowania terenu - 5 RLM		
Projektant:	mgr inż. Grzegorz Jop LUB/0314/PBS/25		
Asystent Projektanta:	mgr inż. Adam Sikorzyński		
Data opracowania:	Luty 2026	Rys. nr 5	Skala: 1:1000

INŻYNIERIA WSCHÓD
GRZEGORZ JOP

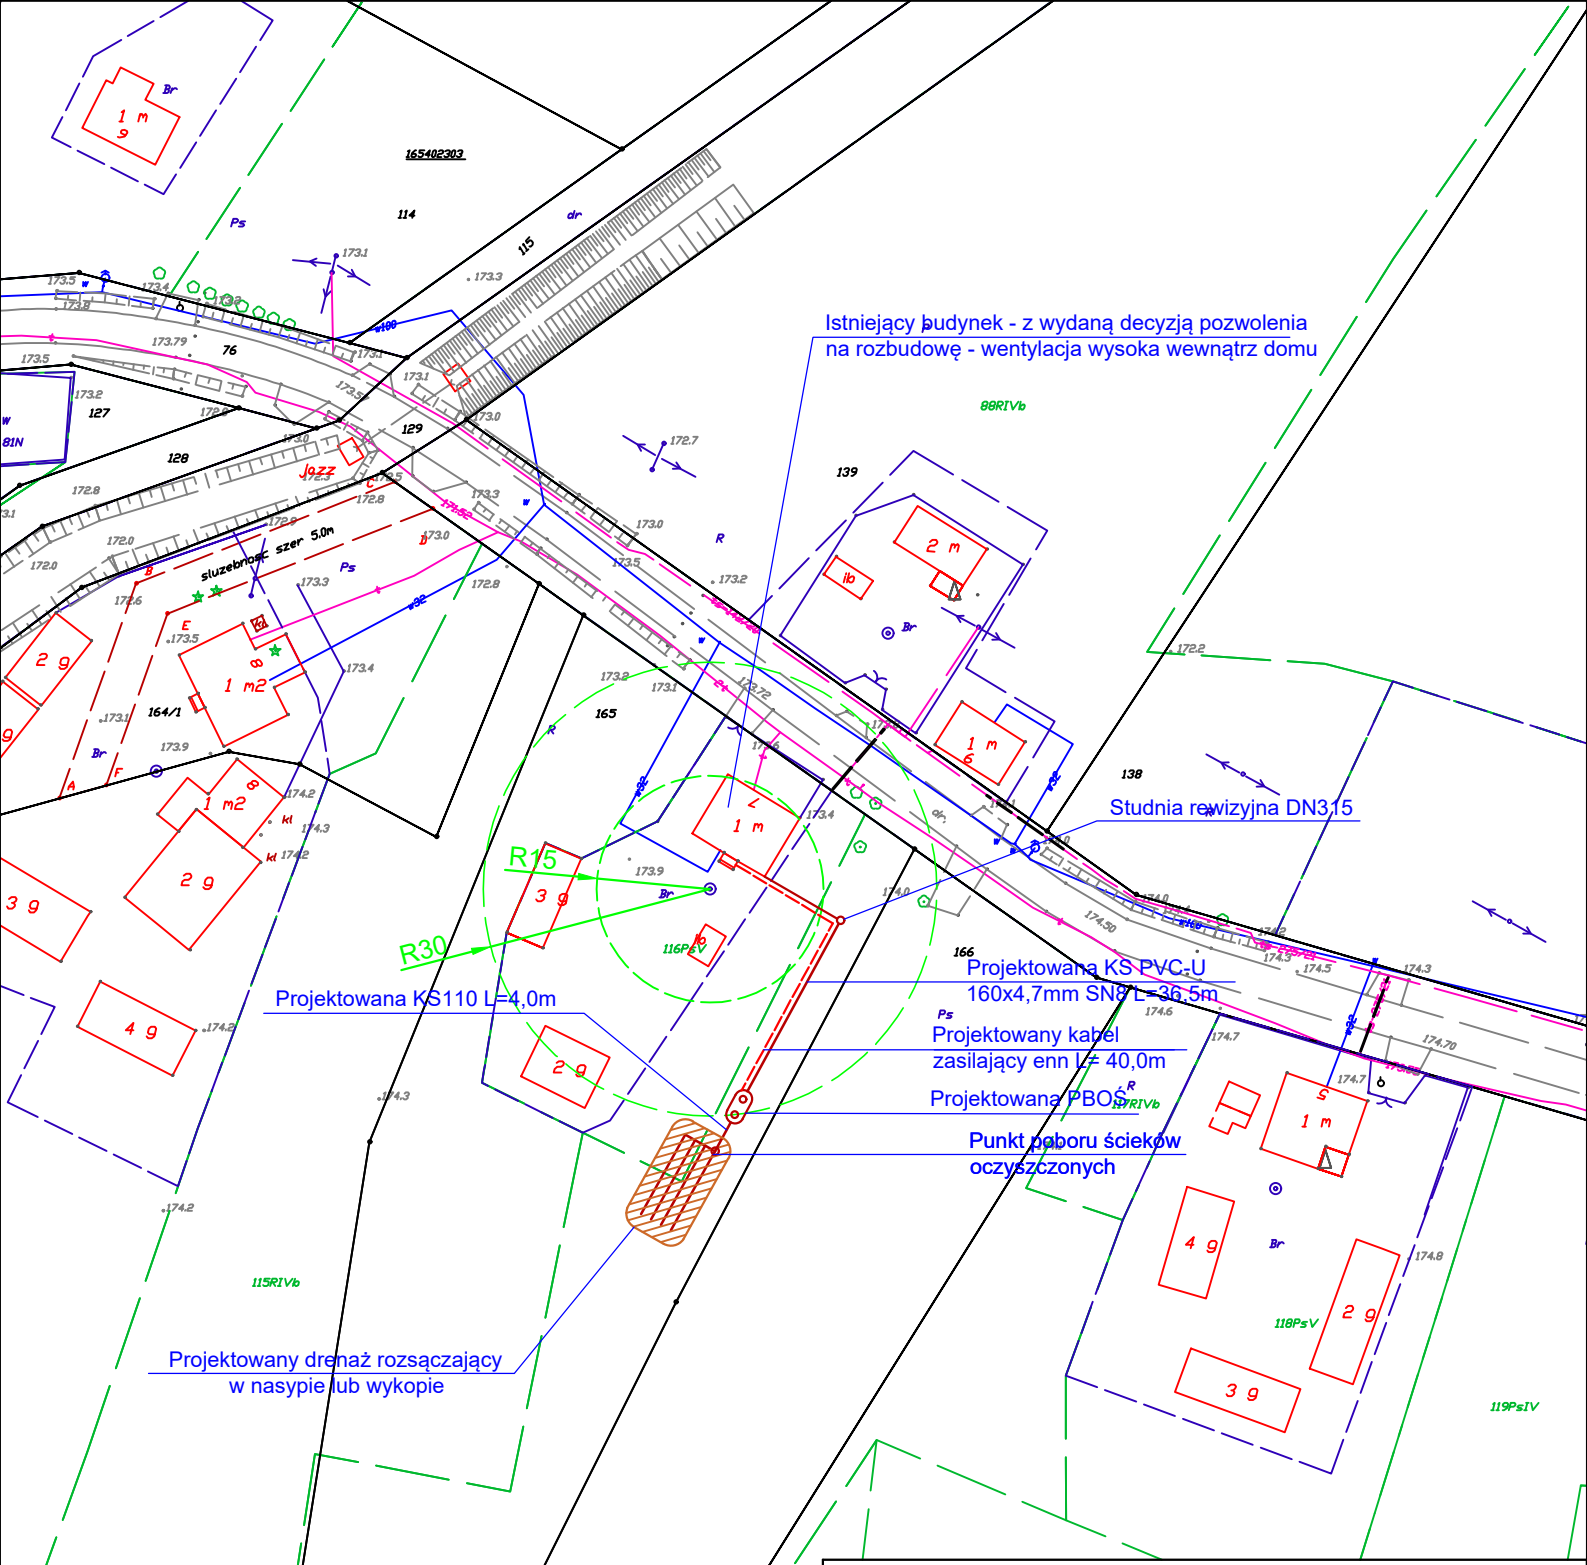

Budowa przydomowych oczyszczalni ścieków na terenie gminy Urszulin

Obiekt:	Przydomowe oczyszczalnie ścieków		
Lokalizacja:	Borysik 7, dz. 165		
Inwestor:	Gmiana Urszulin, ul. Kwiatowa 35, 22-234 Urszulin		
Faza opracowania:	Mapa poglądowa zagospodarowania terenu - 5 RLM		
Projektant:	mgr inż. Grzegorz Jop LUB/0314/PBS/25		
Asystent Projektanta:	mgr inż. Adam Sikorzyński		
Data opracowania:	Luty 2026	Rys. nr 6	Skala: 1:1000

IW
INŻYNIERIA WSCHÓD
GRZEGORZ JOP

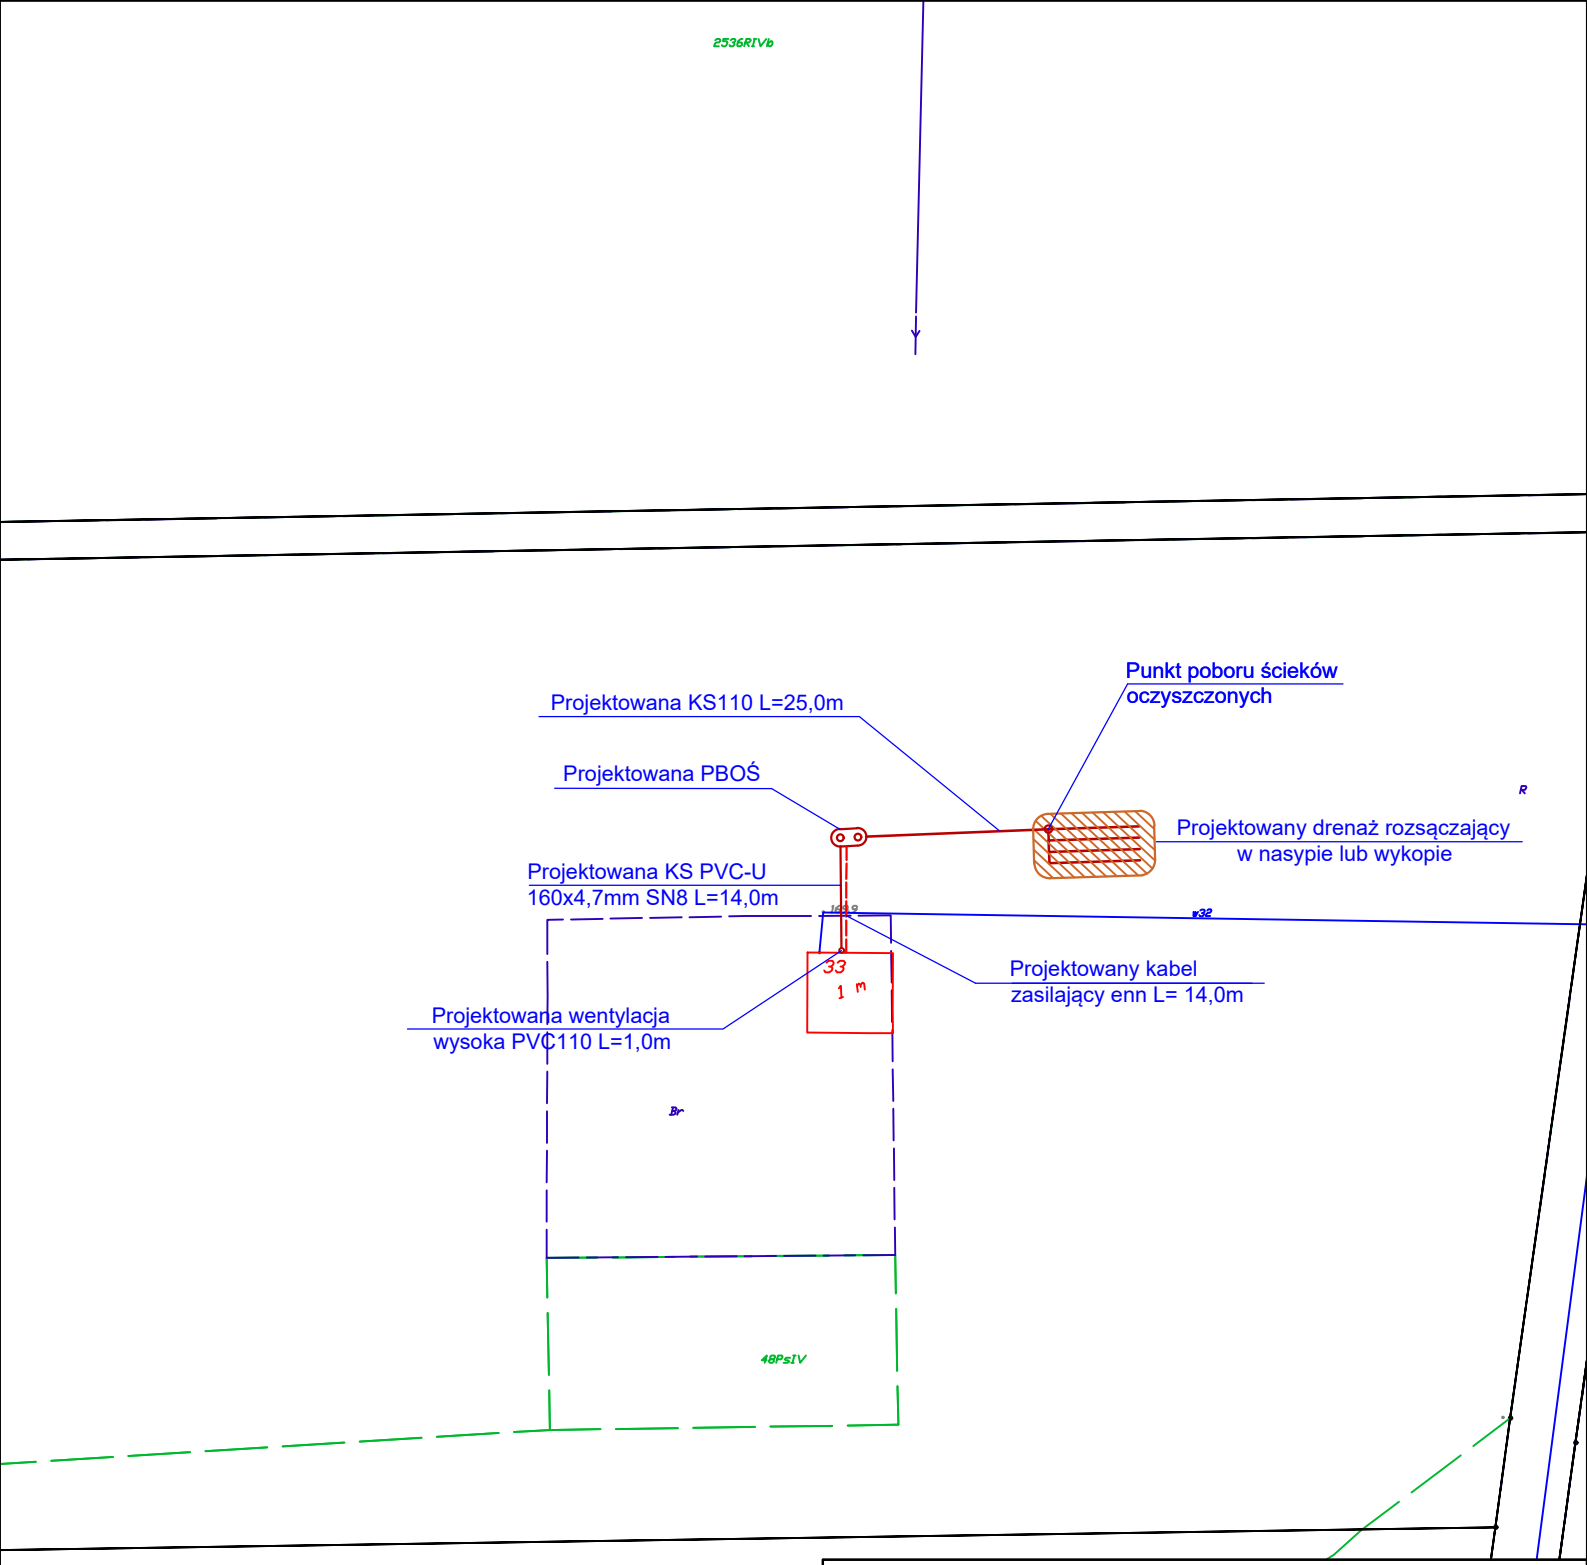

Budowa przydomowych oczyszczalni ścieków na terenie gminy Urszulin			
Obiekt:	Przydomowe oczyszczalnie ścieków		
Lokalizacja:	Dębowiec 33, dz. 20		
Inwestor:	Gmiana Urszulin, ul. Kwiatowa 35, 22-234 Urszulin		
Faza opracowania:	Mapa poglądowa zagospodarowania terenu - 7 RLM		
Projektant:	mgr inż. Grzegorz Jop LUB/0314/PBS/25		
Asystent Projektanta:	mgr inż. Adam Sikorzyński		
Data opracowania:	Luty 2026	Rys. nr 7	Skala: 1:1000

IW INŻYNIERIA WSCHÓD GRZEGORZ JOP

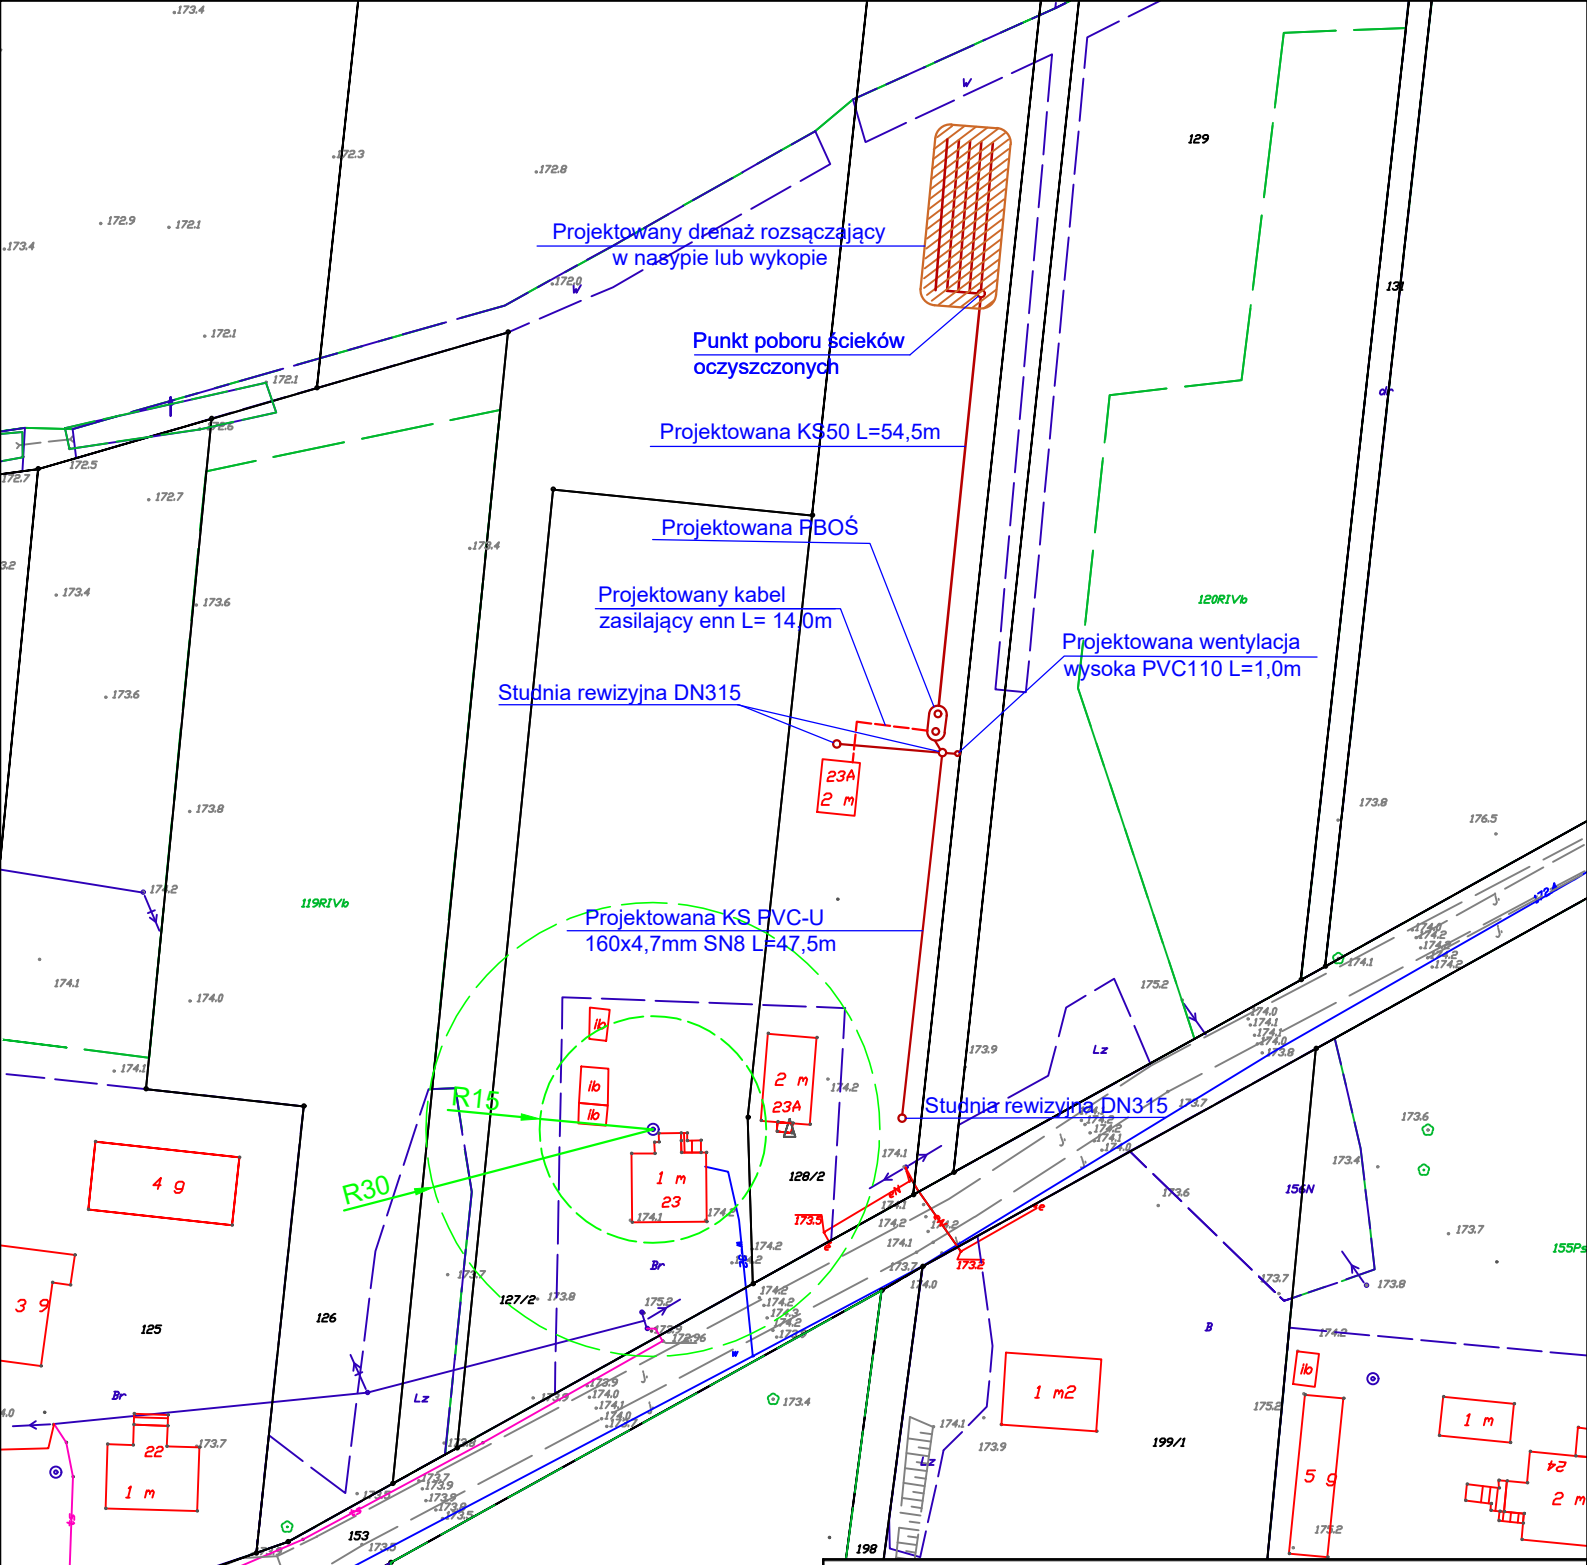

Budowa przydomowych oczyszczalni ścieków na terenie gminy Urszulin

Obiekt:	Przydomowe oczyszczalnie ścieków		
Lokalizacja:	Zastawie 23A, dz. 128/2		
Inwestor:	Gmiana Urszulin, ul. Kwiatowa 35, 22-234 Urszulin		
Faza opracowania:	Mapa poglądowa zagospodarowania terenu - 12 RLM		
Projektant:	mgr inż. Grzegorz Jop LUB/0314/PBS/25		
Asystent Projektanta:	mgr inż. Adam Sikorzyński		
Data opracowania:	Luty 2026	Rys. nr 8	Skala: 1:1000

IW
INŻYNIERIA WSCHÓD
GRZEGORZ JOP

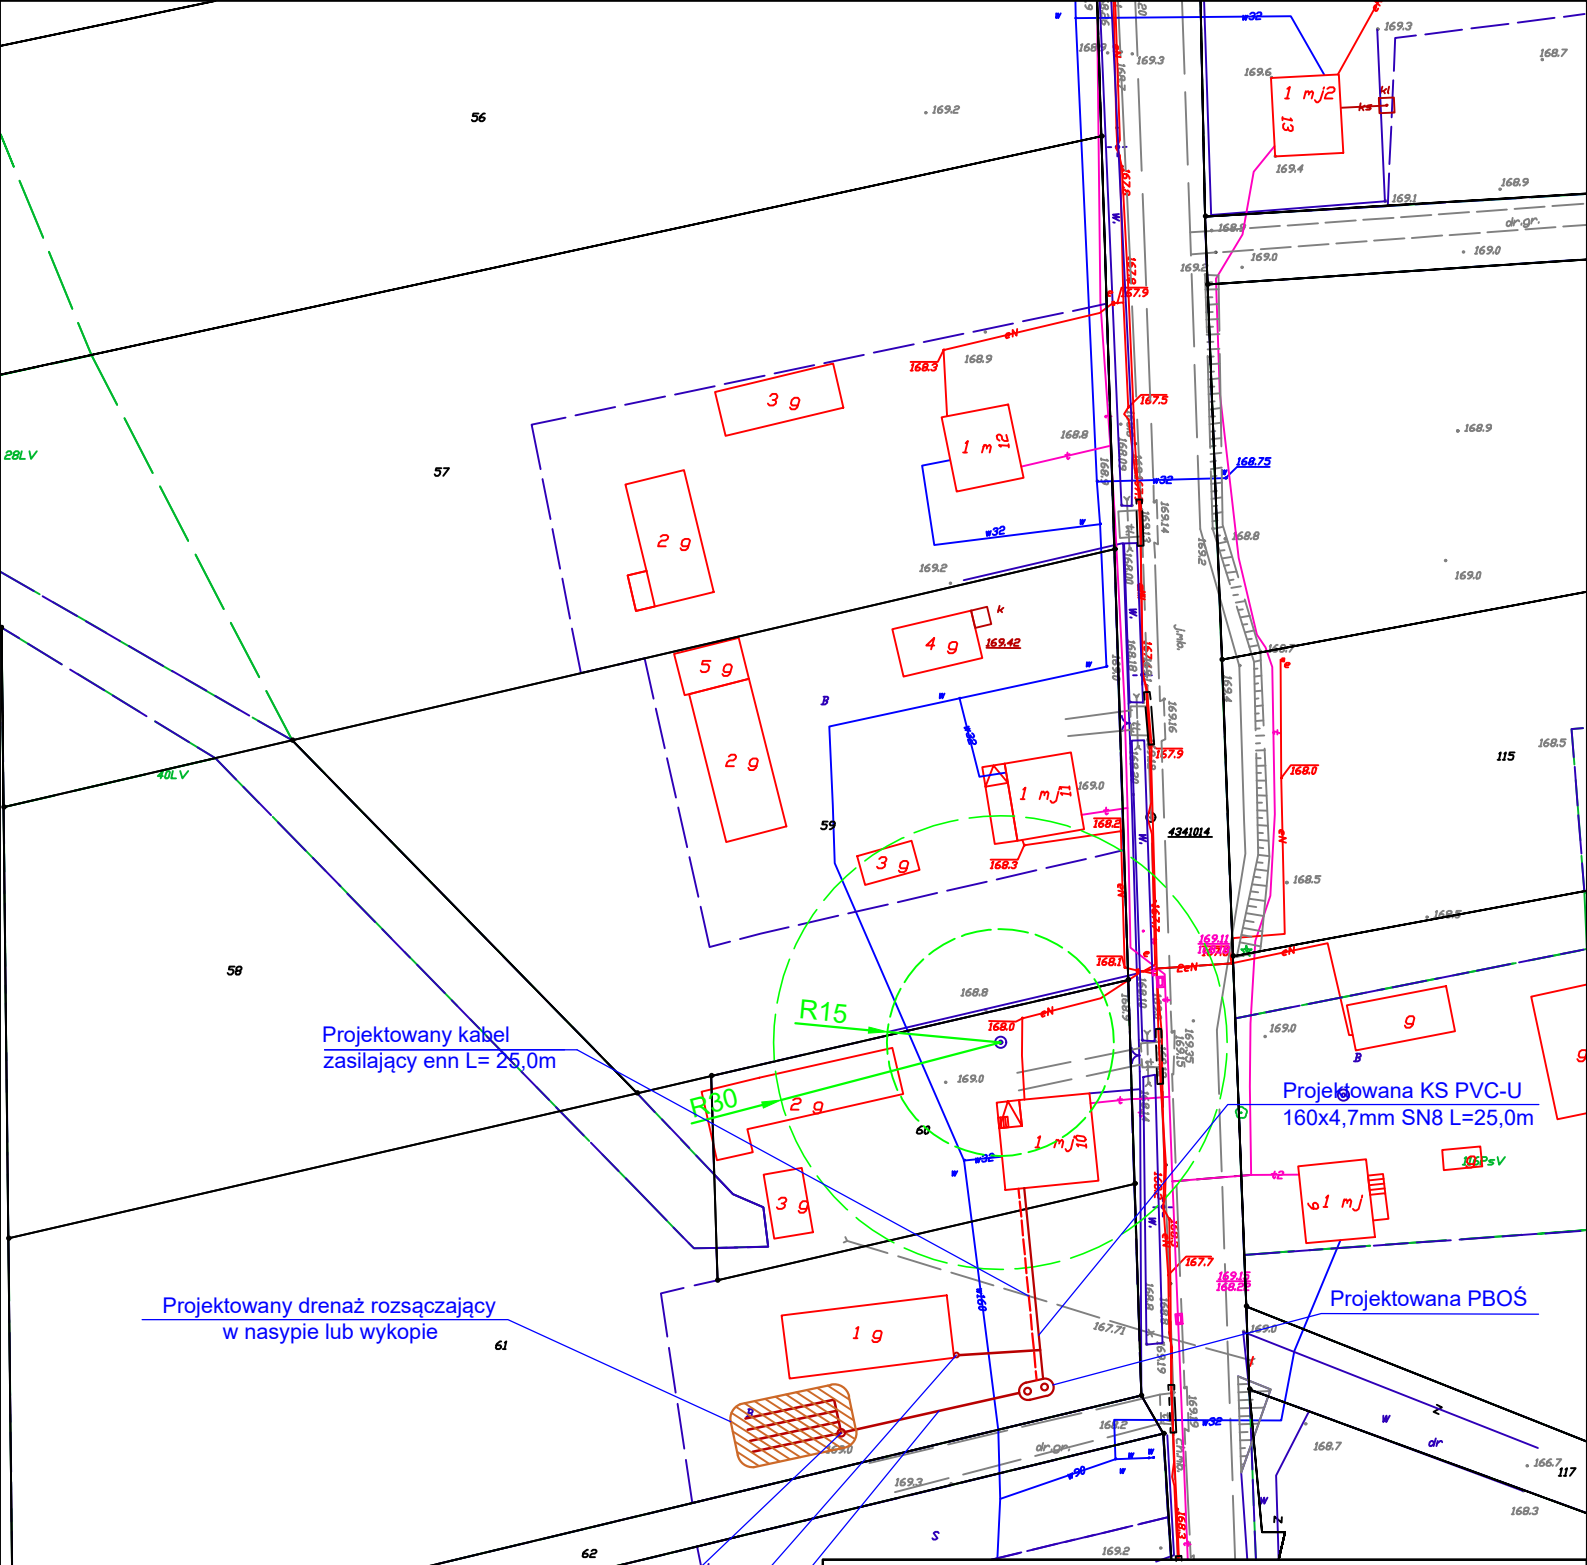

Budowa przydomowych oczyszczalni ścieków na terenie gminy Urszulin

Obiekt:	Przydomowe oczyszczalnie ścieków		
Lokalizacja:	Jamniki 10, dz. 60		
Inwestor:	Gmiana Urszulin, ul. Kwiatowa 35, 22-234 Urszulin		
Faza opracowania:	Mapa poglądowa zagospodarowania terenu - 2 RLM		
Projektant:	mgr inż. Grzegorz Jop LUB/0314/PBS/25		
Asystent Projektanta:	mgr inż. Adam Sikorzyński		
Data opracowania:	Luty 2026	Rys. nr 9	Skala: 1:1000

INŻYNIERIA WSCHÓD
GRZEGORZ JOP

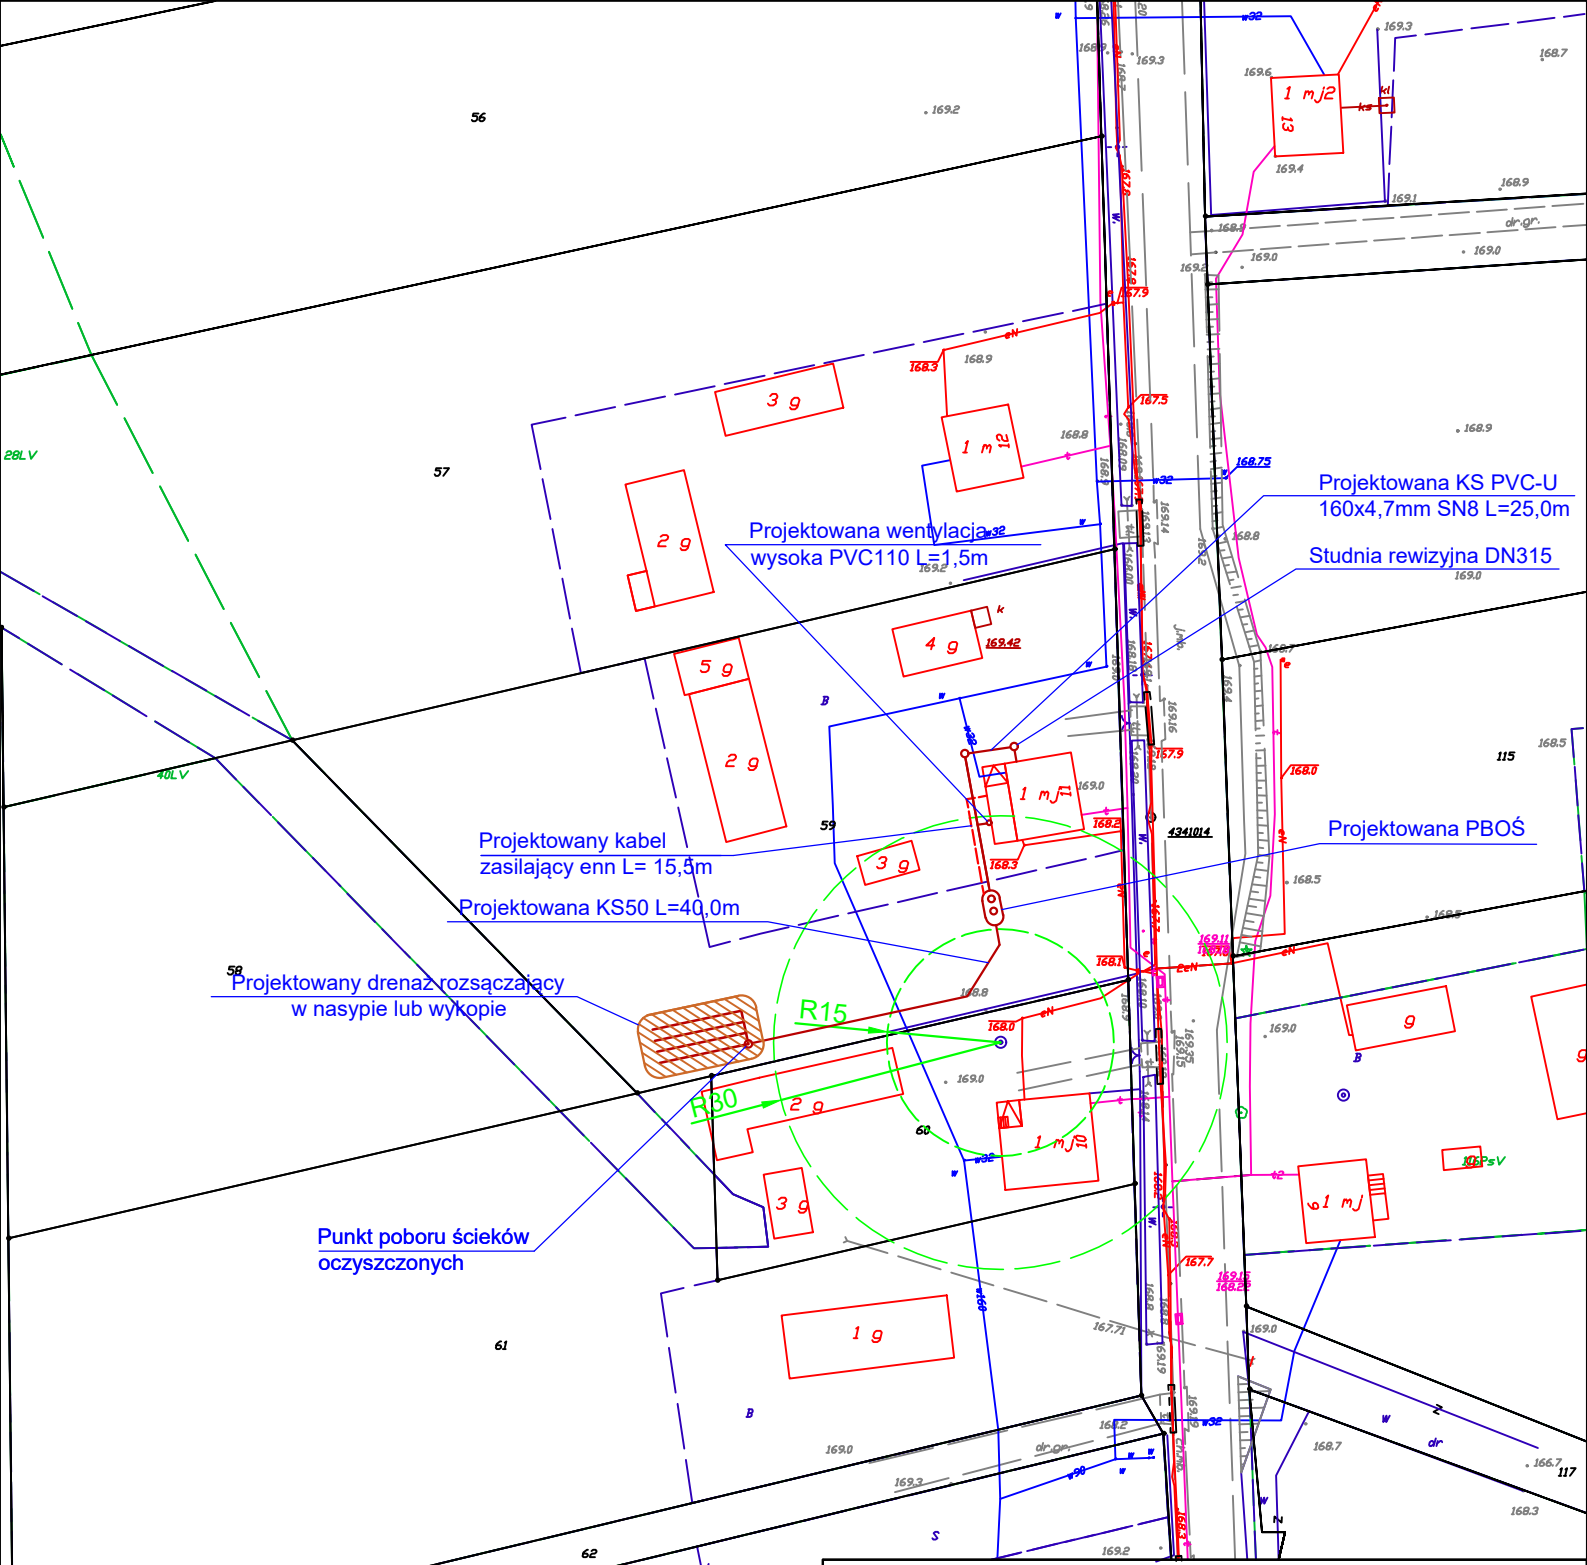

Budowa przydomowych oczyszczalni ścieków na terenie gminy Urszulin

Obiekt:	Przydomowe oczyszczalnie ścieków	
Lokalizacja:	Jamniki 11, dz. 59	
Inwestor:	Gmiana Urszulin, ul. Kwiatowa 35, 22-234 Urszulin	
Faza opracowania:	Mapa poglądowa zagospodarowania terenu - 7 RLM	
Projektant:	mgr inż. Grzegorz Jop LUB/0314/PBS/25	
Asystent Projektanta:	mgr inż. Adam Sikorzyński	
Data opracowania:	Luty 2026	Rys. nr 10 — Skala: 1:1000

INŻYNIERIA WSCHÓD
GRZEGORZ JOP

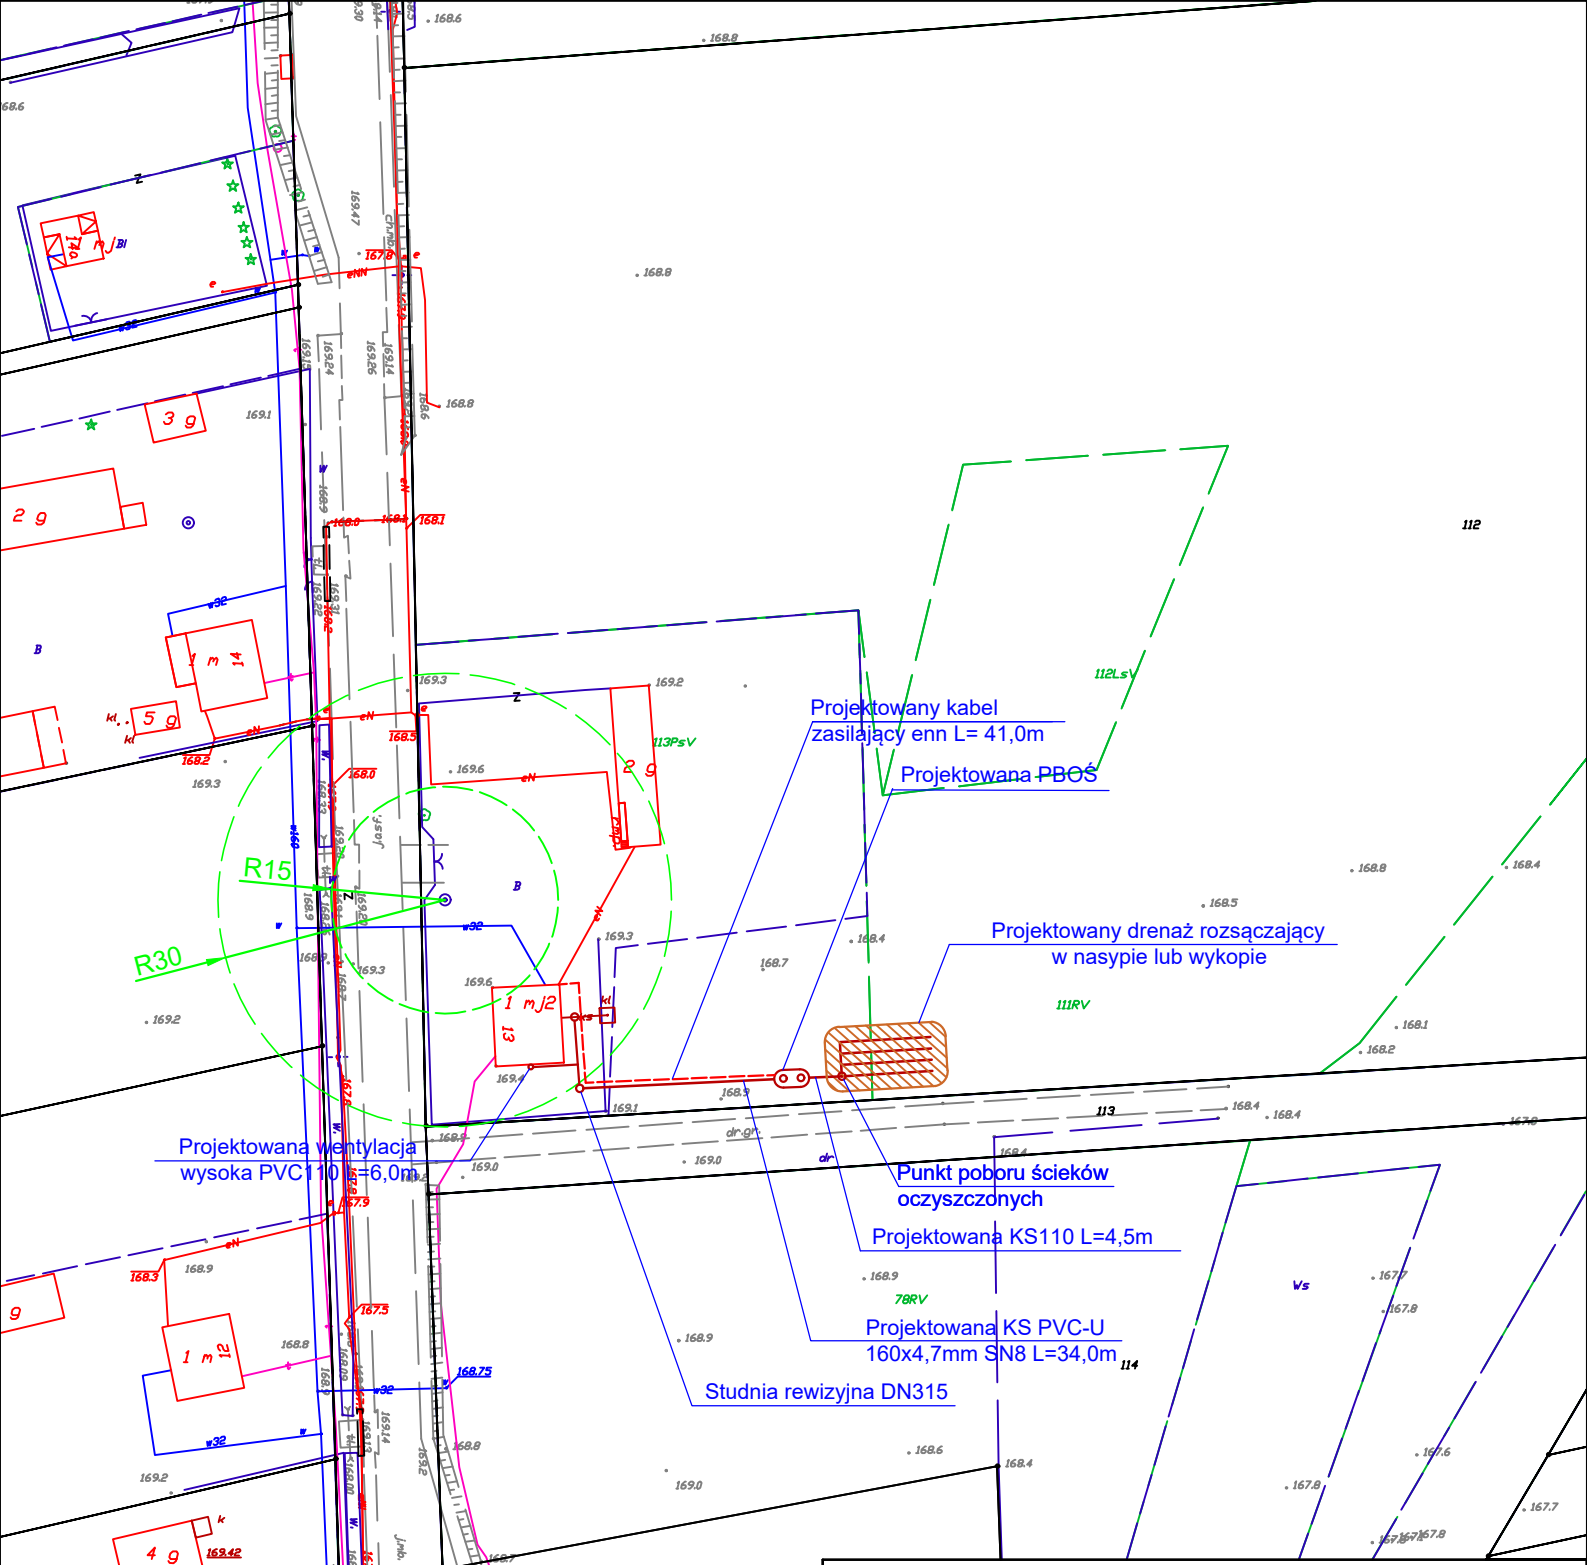

Budowa przydomowych oczyszczalni ścieków na terenie gminy Urszulin

Obiekt:	Przydomowe oczyszczalnie ścieków		
Lokalizacja:	Jamniki 13, dz. 112		
Inwestor:	Gmiana Urszulin, ul. Kwiatowa 35, 22-234 Urszulin		
Faza opracowania:	Mapa poglądowa zagospodarowania terenu - 6 RLM		
Projektant:	mgr inż. Grzegorz Jop LUB/0314/PBS/25		
Asystent Projektanta:	mgr inż. Adam Sikorzyński		
Data opracowania:	Luty 2026	Rys. nr 11	Skala: 1:1000

IW
INŻYNIERIA WSCHÓD
GRZEGORZ JOP

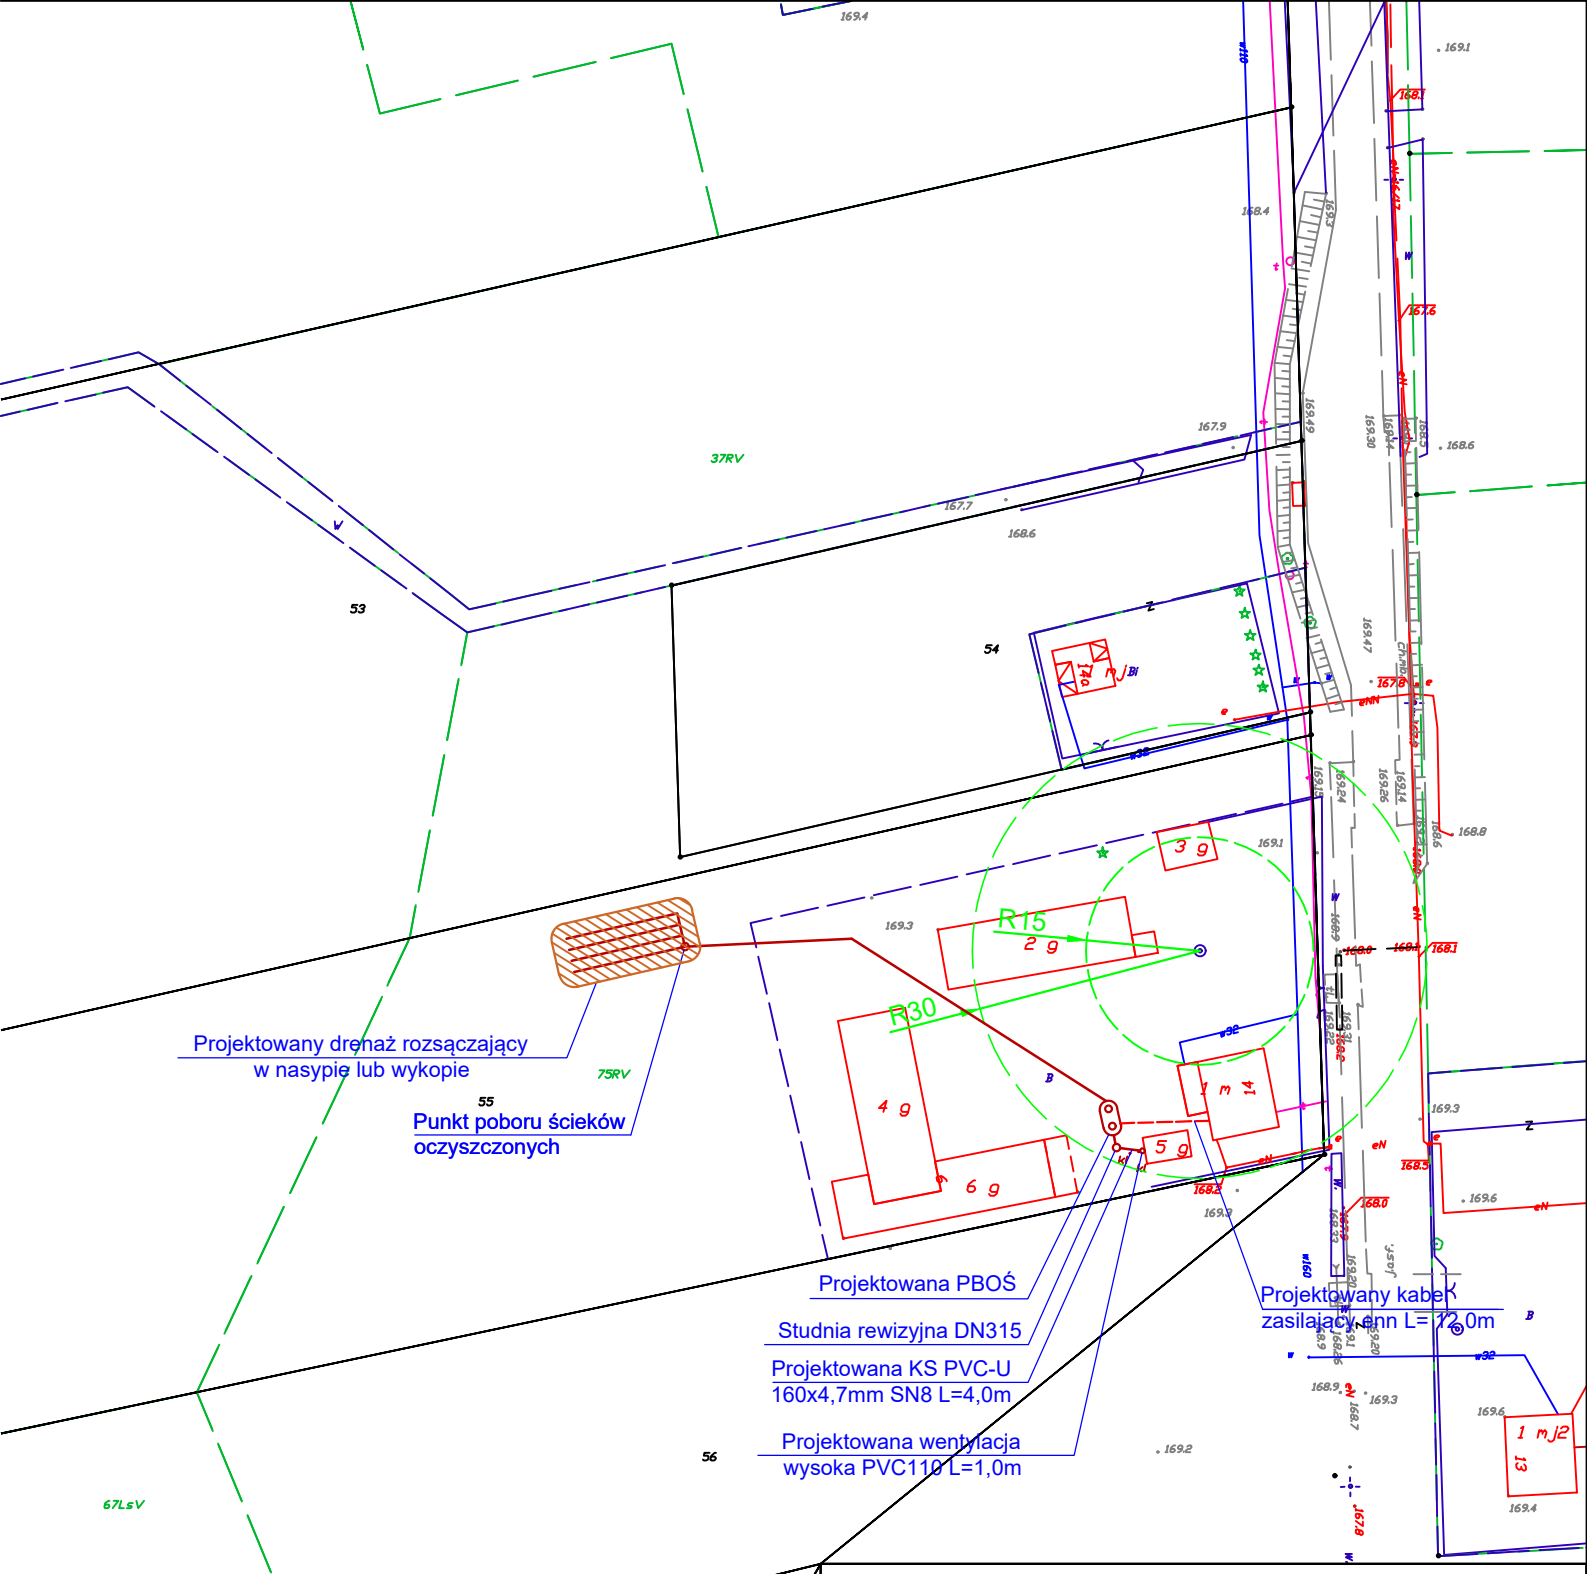

Budowa przydomowych oczyszczalni ścieków na terenie gminy Urszulin

Obiekt:	Przydomowe oczyszczalnie ścieków		
Lokalizacja:	Jamniki 14, dz. 55		
Inwestor:	Gmiana Urszulin, ul. Kwiatowa 35, 22-234 Urszulin		
Faza opracowania:	Mapa poglądowa zagospodarowania terenu - 6 RLM		
Projektant:	mgr inż. Grzegorz Jop LUB/0314/PBS/25		
Asystent Projektanta:	mgr inż. Adam Sikorzyński		
Data opracowania:	Luty 2026	Rys. nr 12	Skala: 1:1000

IW
INŻYNIERIA WSCHÓD
GRZEGORZ JOP

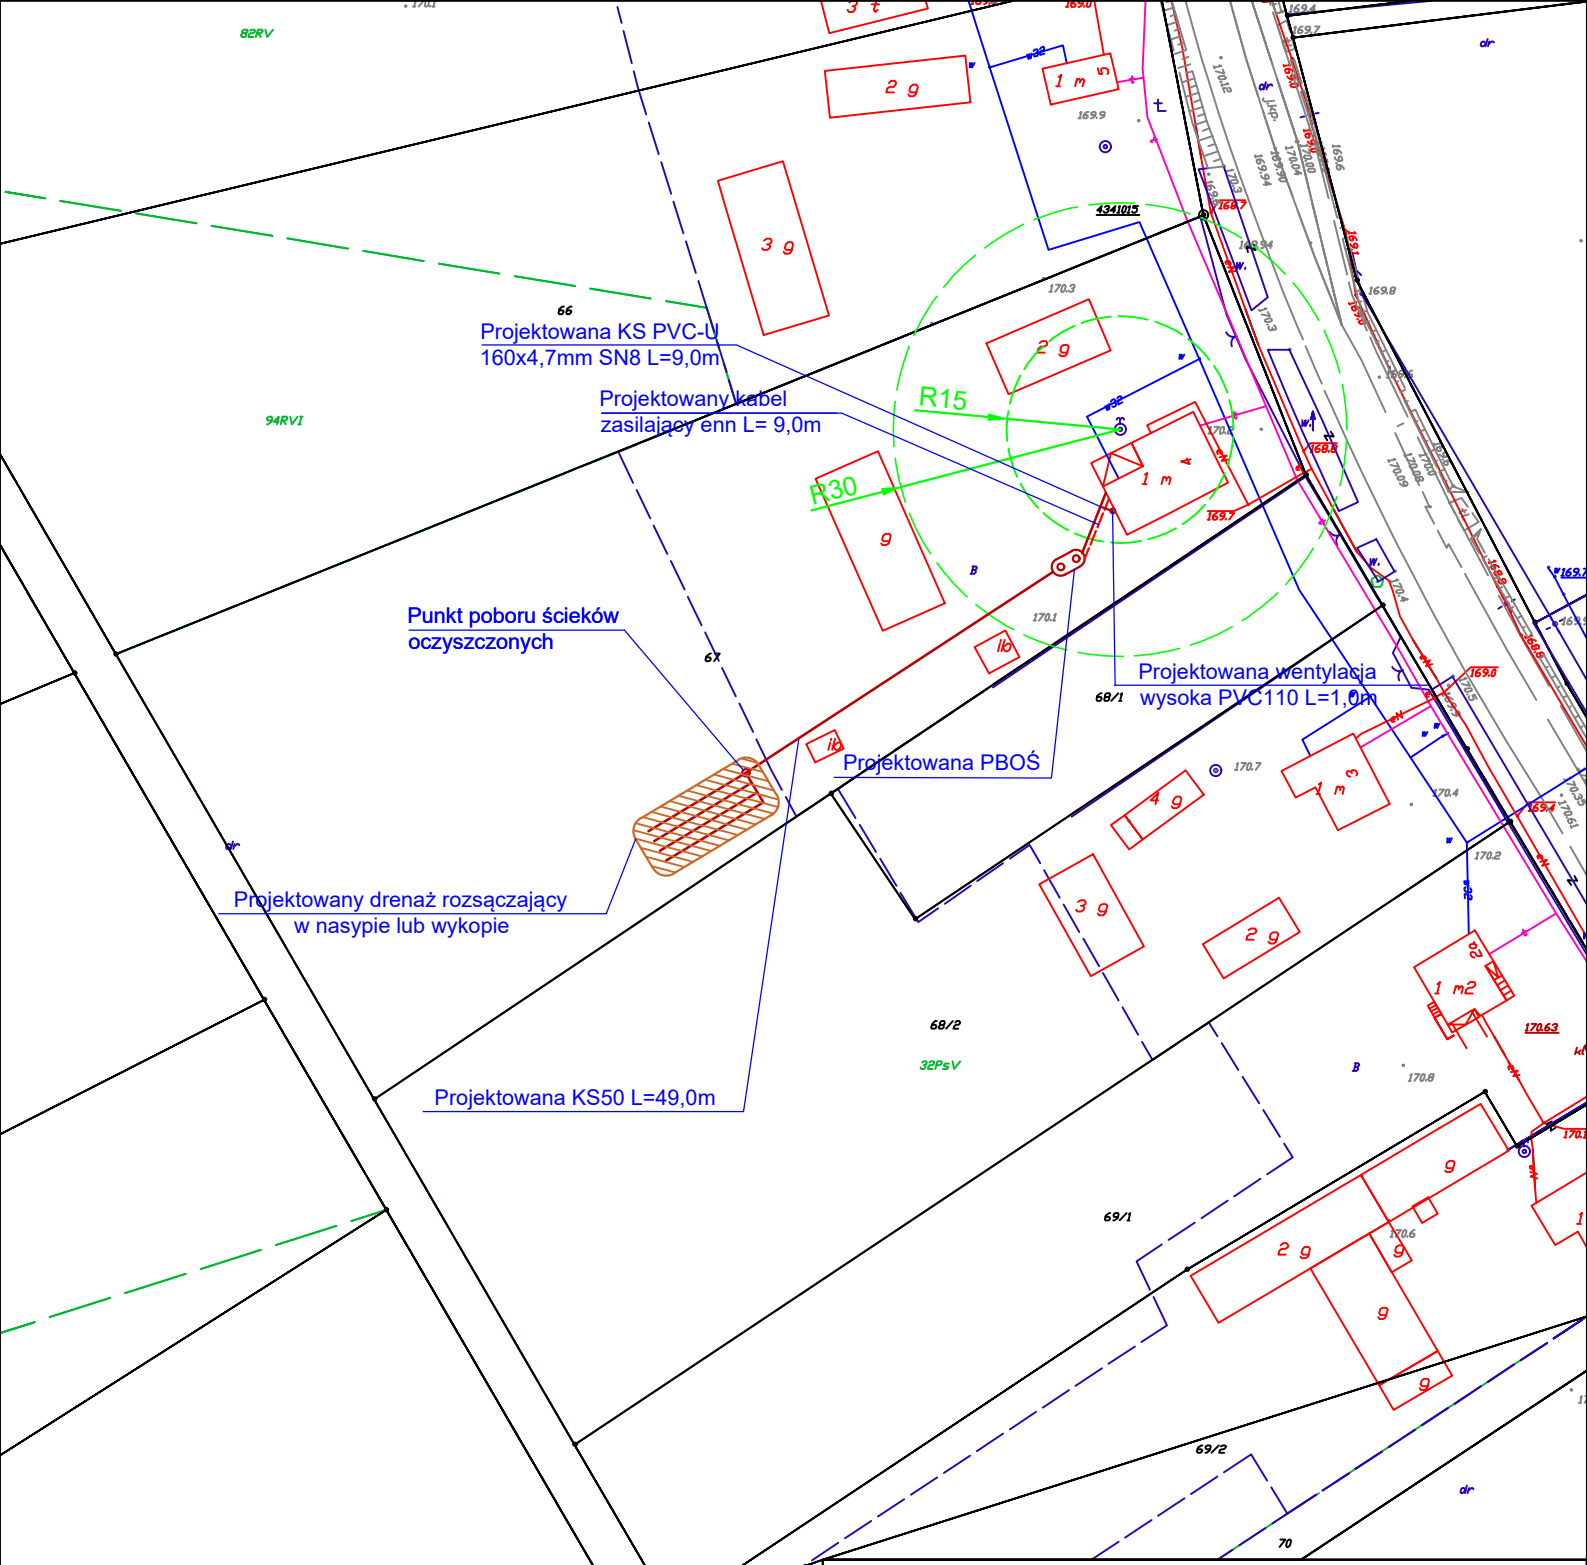

Budowa przydomowych oczyszczalni ścieków na terenie gminy Urszulin

Obiekt:	Przydomowe oczyszczalnie ścieków		
Lokalizacja:	Jamniki 4, dz. 67		
Inwestor:	Gmiana Urszulin, ul. Kwiatowa 35, 22-234 Urszulin		
Faza opracowania:	Mapa poglądowa zagospodarowania terenu - 7 RLM		
Projektant:	mgr inż. Grzegorz Jop LUB/0314/PBS/25		
Asystent Projektanta:	mgr inż. Adam Sikorzyński		
Data opracowania:	Luty 2026	Rys. nr 13	Skala: 1:1000

IW
INŻYNIERIA WSCHÓD
GRZEGORZ JOP

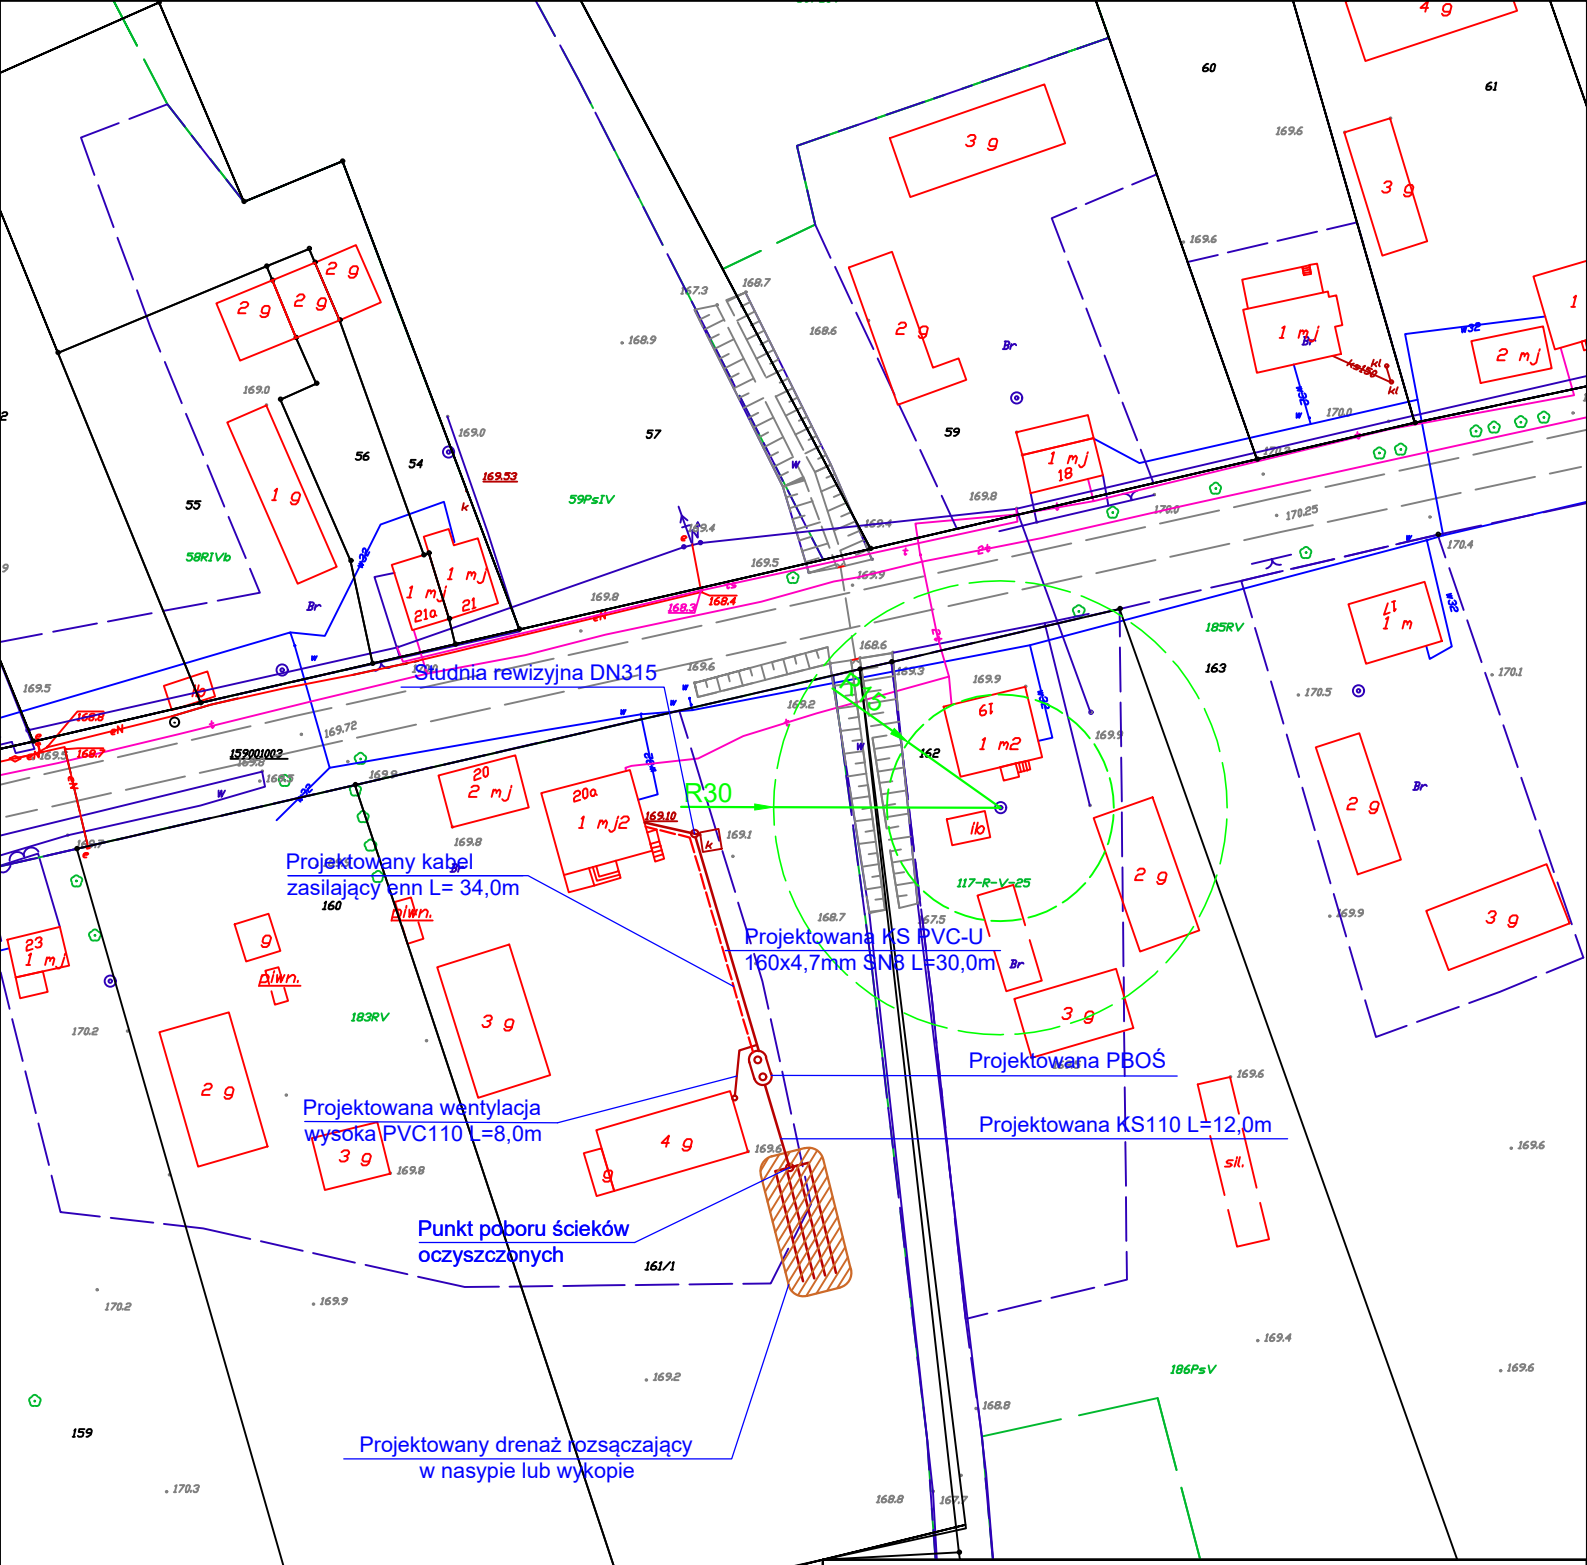

Budowa przydomowych oczyszczalni ścieków na terenie gminy Urszulin

Obiekt:	Przydomowe oczyszczalnie ścieków		
Lokalizacja:	Łomnica 20, dz. 161/1		
Inwestor:	Gmiana Urszulin, ul. Kwiatowa 35, 22-234 Urszulin		
Faza opracowania:	Mapa poglądowa zagospodarowania terenu - 5 RLM		
Projektant:	mgr inż. Grzegorz Jop LUB/0314/PBS/25		
Asystent Projektanta:	mgr inż. Adam Sikorzyński		
Data opracowania:	Luty 2026	Rys. nr 14	Skala: 1:1000

INŻYNIERIA WSCHÓD
GRZEGORZ JOP

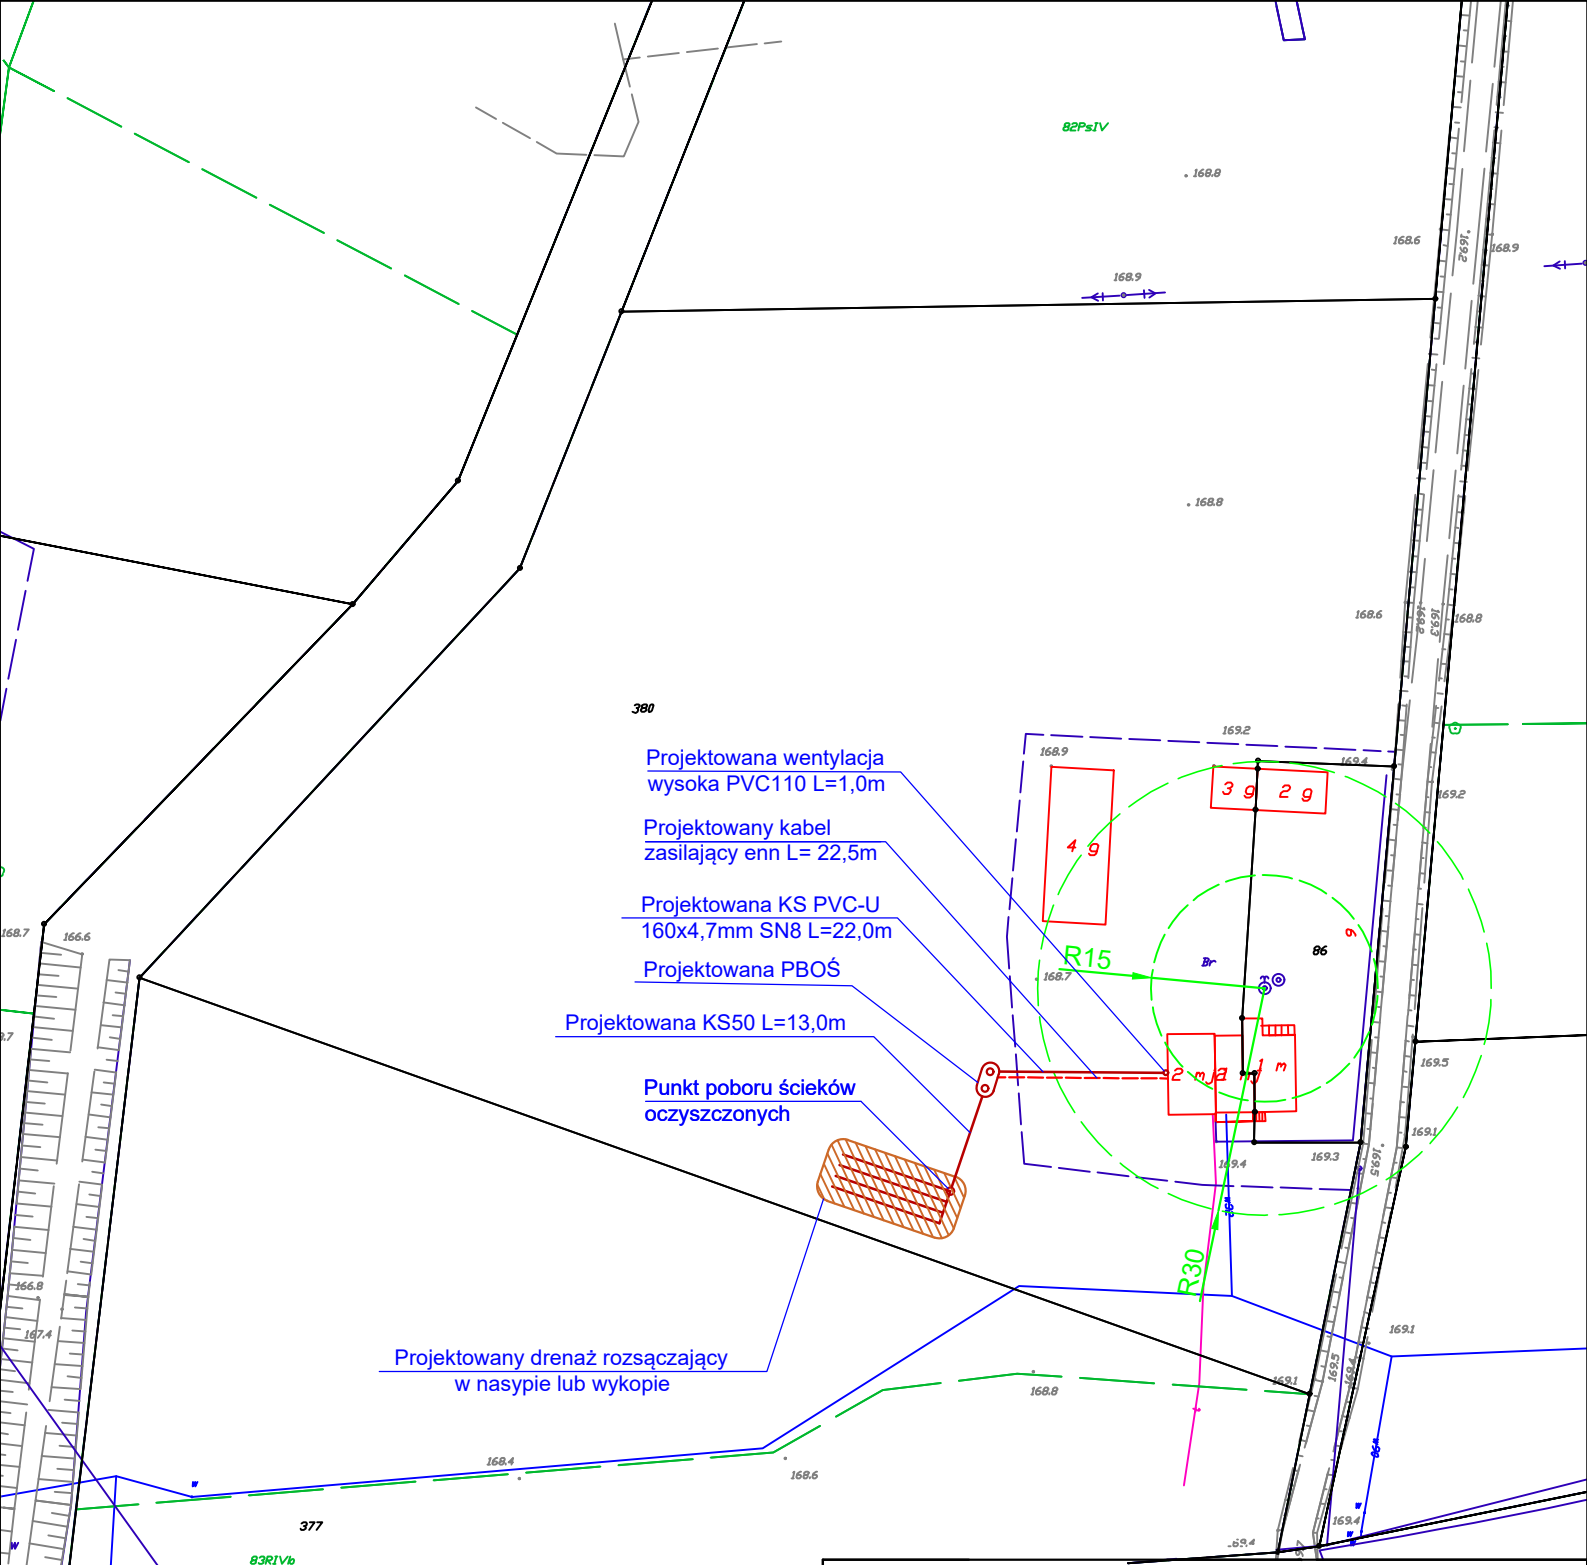

Budowa przydomowych oczyszczalni ścieków na terenie gminy Urszulin

Obiekt:	Przydomowe oczyszczalnie ścieków		
Lokalizacja:	Łomnica 9A, dz. 380		
Inwestor:	Gmiana Urszulin, ul. Kwiatowa 35, 22-234 Urszulin		
Faza opracowania:	Mapa poglądowa zagospodarowania terenu - 4 RLM		
Projektant:	mgr inż. Grzegorz Jop LUB/0314/PBS/25		
Asystent Projektanta:	mgr inż. Adam Sikorzyński		
Data opracowania:	Luty 2026	Rys. nr 15	Skala: 1:1000

INŻYNIERIA WSCHÓD
GRZEGORZ JOP

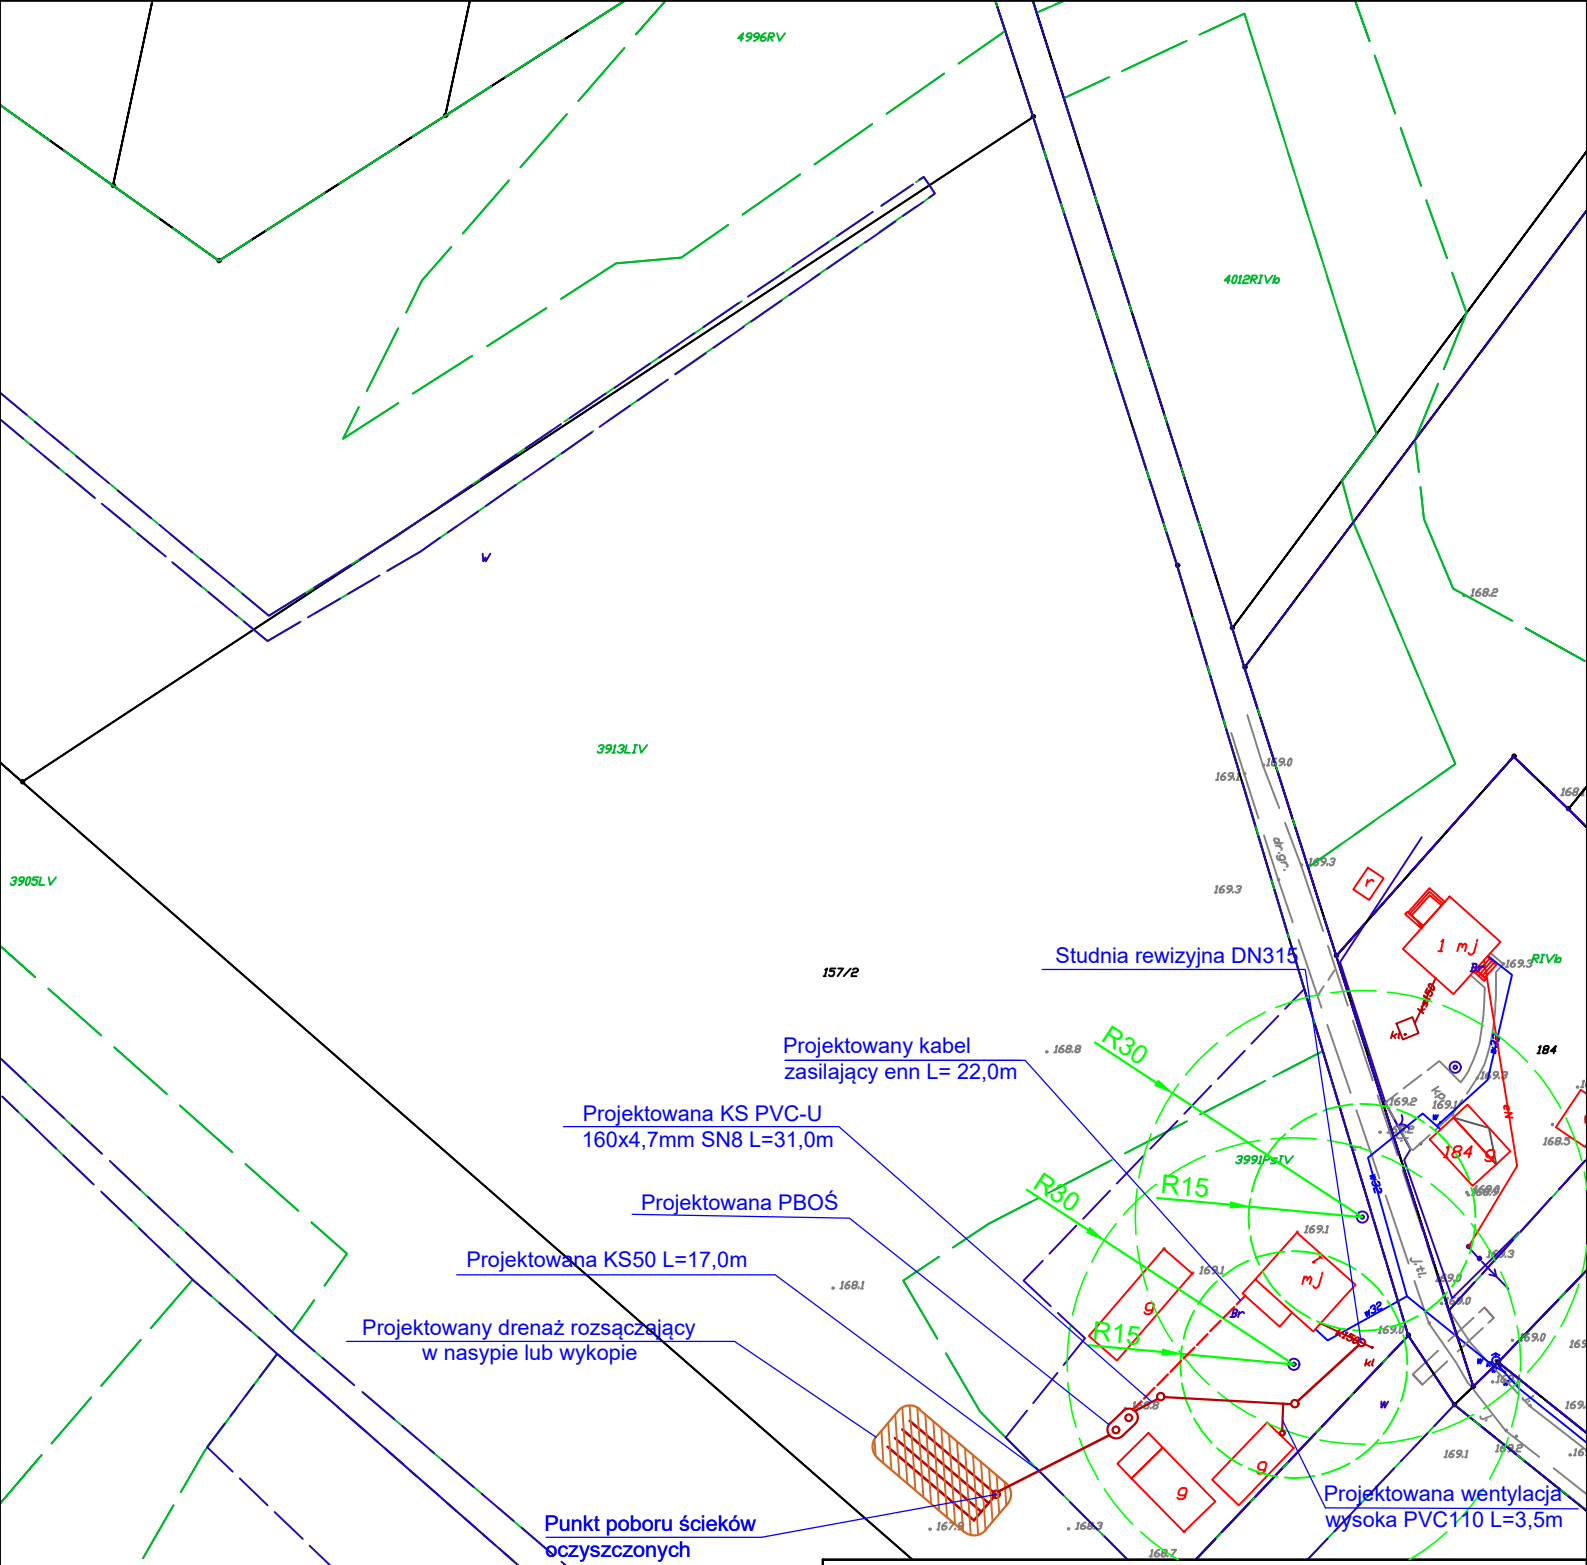

Budowa przydomowych oczyszczalni ścieków na terenie gminy Urszulin

Obiekt:	Przydomowe oczyszczalnie ścieków		
Lokalizacja:	Michałów 1, dz.157/2		
Inwestor:	Gmiana Urszulin, ul. Kwiatowa 35, 22-234 Urszulin		
Faza opracowania:	Mapa poglądowa zagospodarowania terenu - 2 RLM		
Projektant:	mgr inż. Grzegorz Jop LUB/0314/PBS/25		
Asystent Projektanta:	mgr inż. Adam Sikorzyński		
Data opracowania:	Luty 2026	Rys. nr 16	Skala: 1:1000

IW INŻYNIERIA WSCHÓD GRZEGORZ JOP

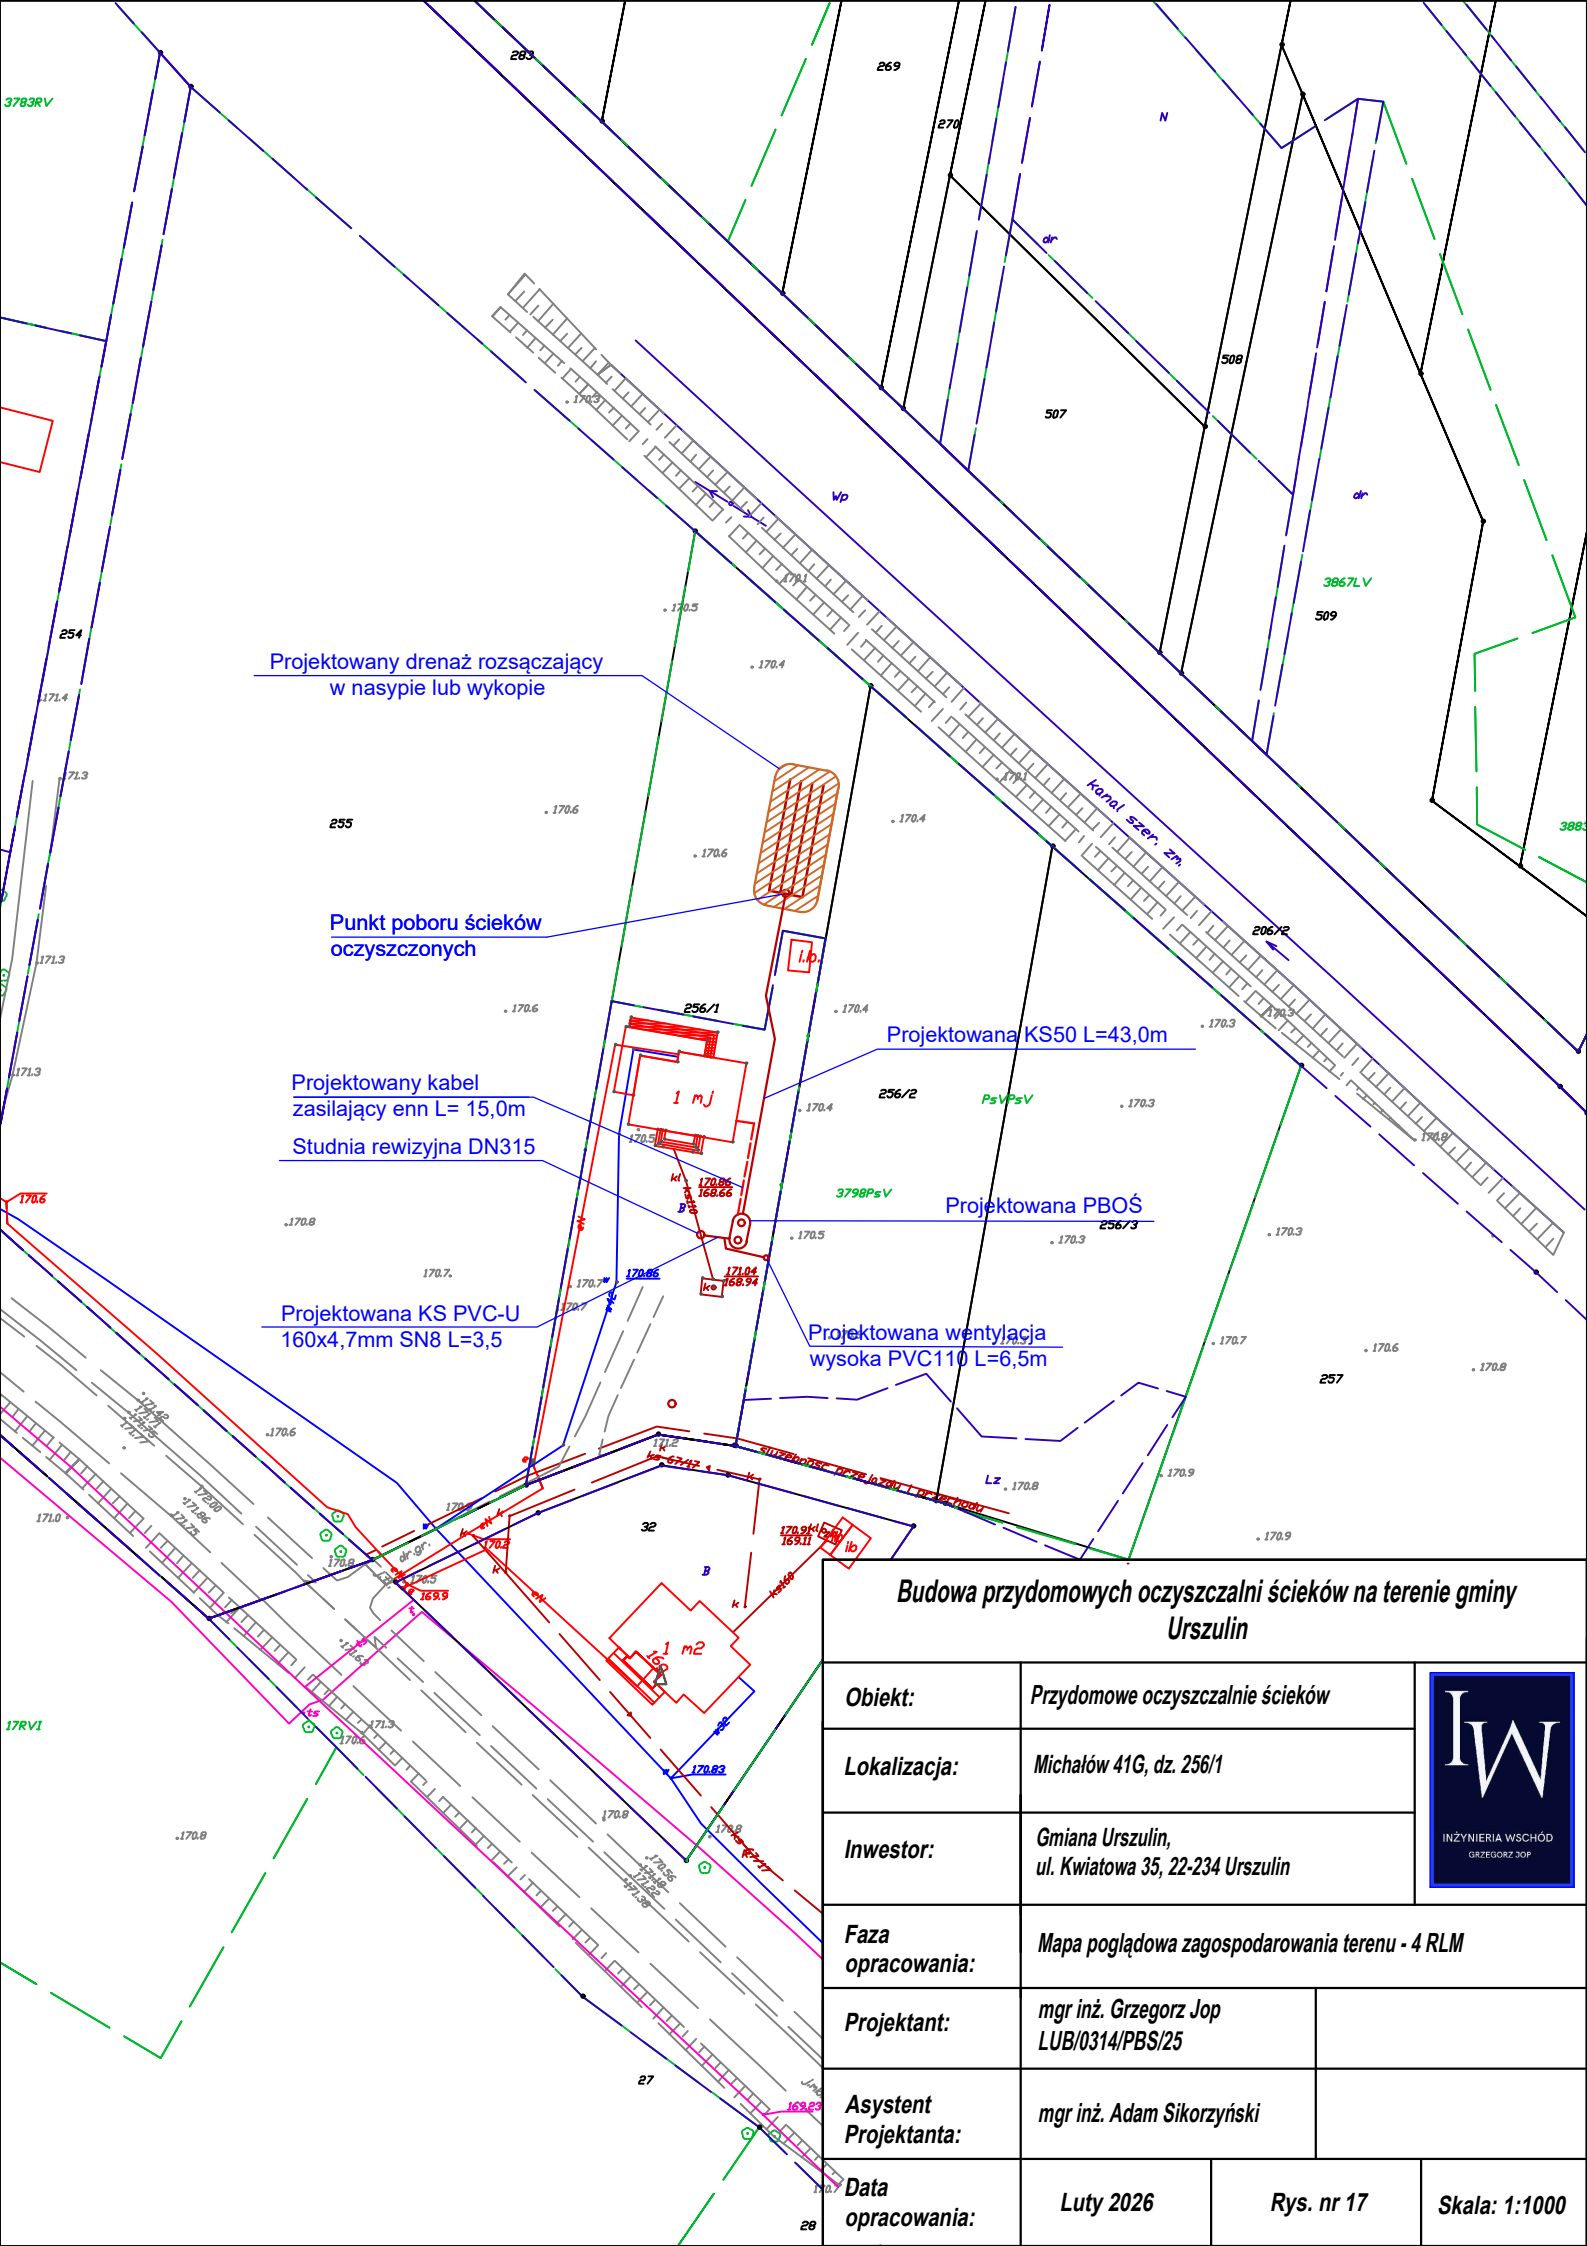

Budowa przydomowych oczyszczalni ścieków na terenie gminy Urszulin

Obiekt:	Przydomowe oczyszczalnie ścieków		
Lokalizacja:	Michałów 41G, dz. 256/1		
Inwestor:	Gmiana Urszulin, ul. Kwiatowa 35, 22-234 Urszulin		
Faza opracowania:	Mapa poglądowa zagospodarowania terenu - 4 RLM		
Projektant:	mgr inż. Grzegorz Jop LUB/0314/PBS/25		
Asystent Projektanta:	mgr inż. Adam Sikorzyński		
Data opracowania:	Luty 2026	Rys. nr 17	Skala: 1:1000

IW
INŻYNIERIA WSCHÓD
GRZEGORZ JOP

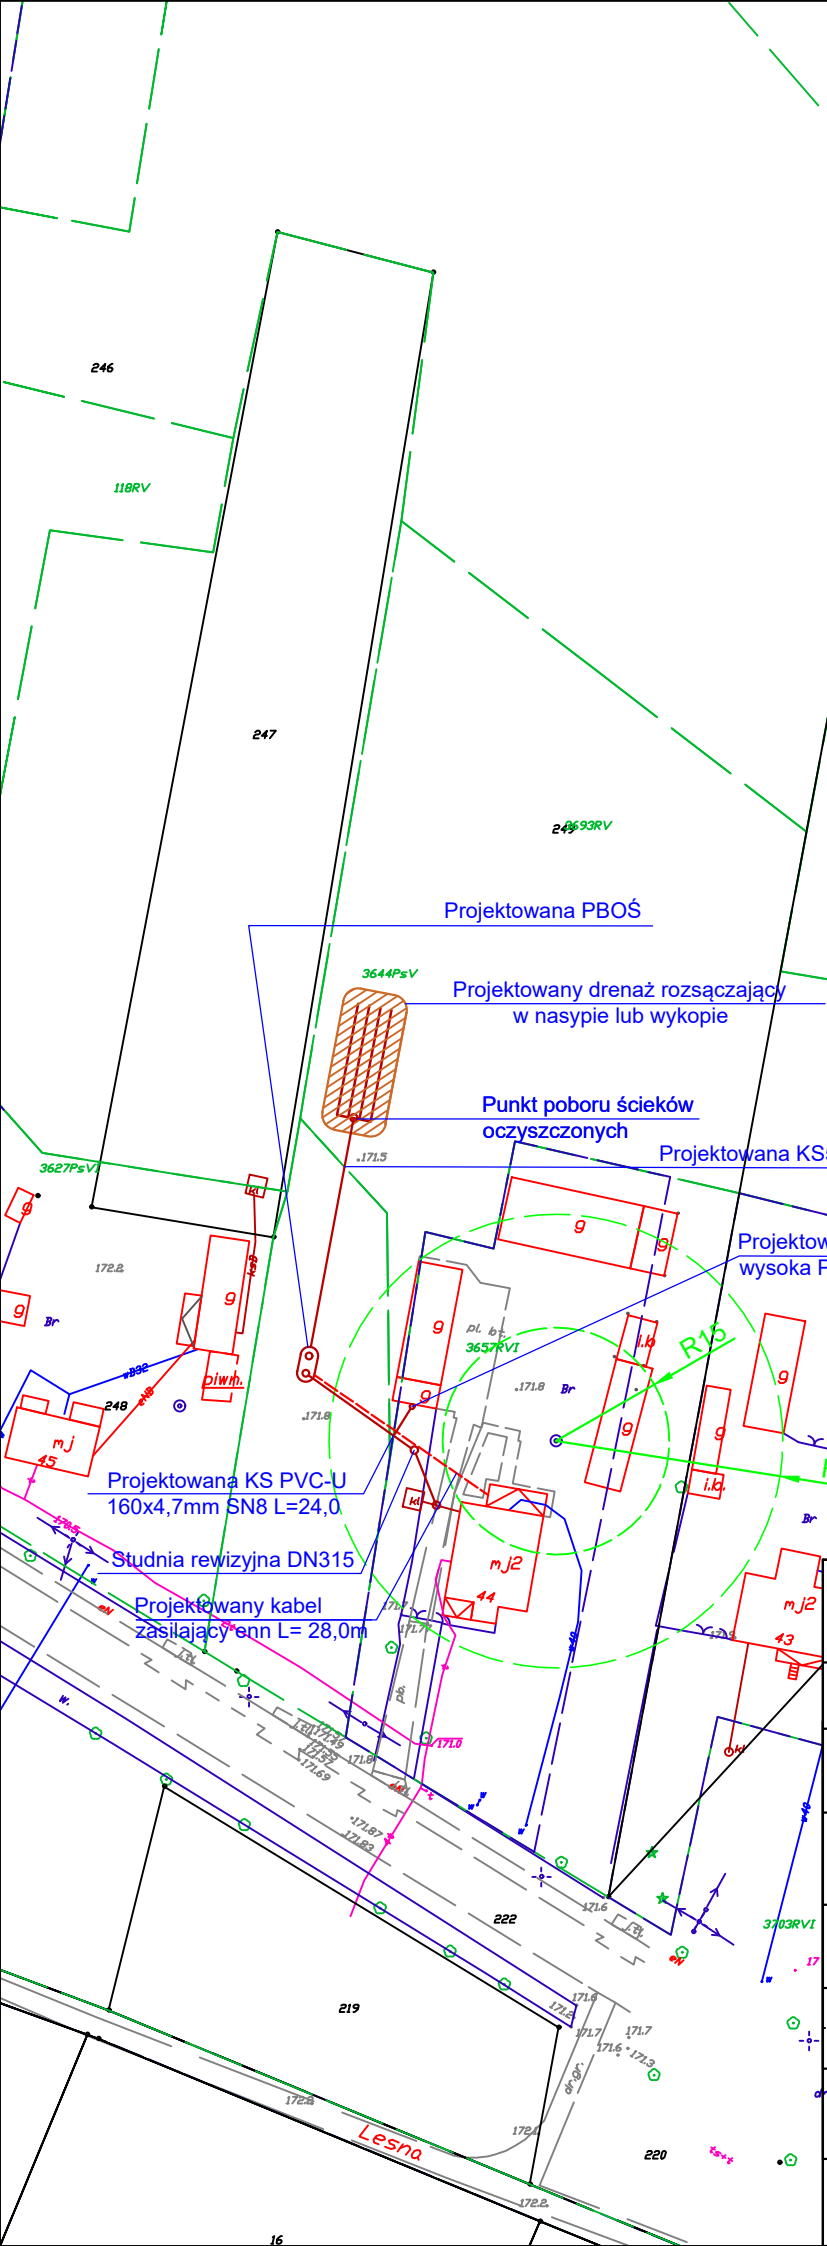

Budowa przydomowych oczyszczalni ścieków na terenie gminy Urszulin

Obiekt:	Przydomowe oczyszczalnie ścieków		
Lokalizacja:	Michałów 44, dz. 249		
Inwestor:	Gmiana Urszulin, ul. Kwiatowa 35, 22-234 Urszulin		
Faza opracowania:	Mapa poglądowa zagospodarowania terenu - 5 RLM		
Projektant:	mgr inż. Grzegorz Jop LUB/0314/PBS/25		
Asystent Projektanta:	mgr inż. Adam Sikorzyński		
Data opracowania:	Luty 2026	Rys. nr 18	Skala: 1:1000

INŻYNIERIA WSCHÓD
GRZEGORZ JOP

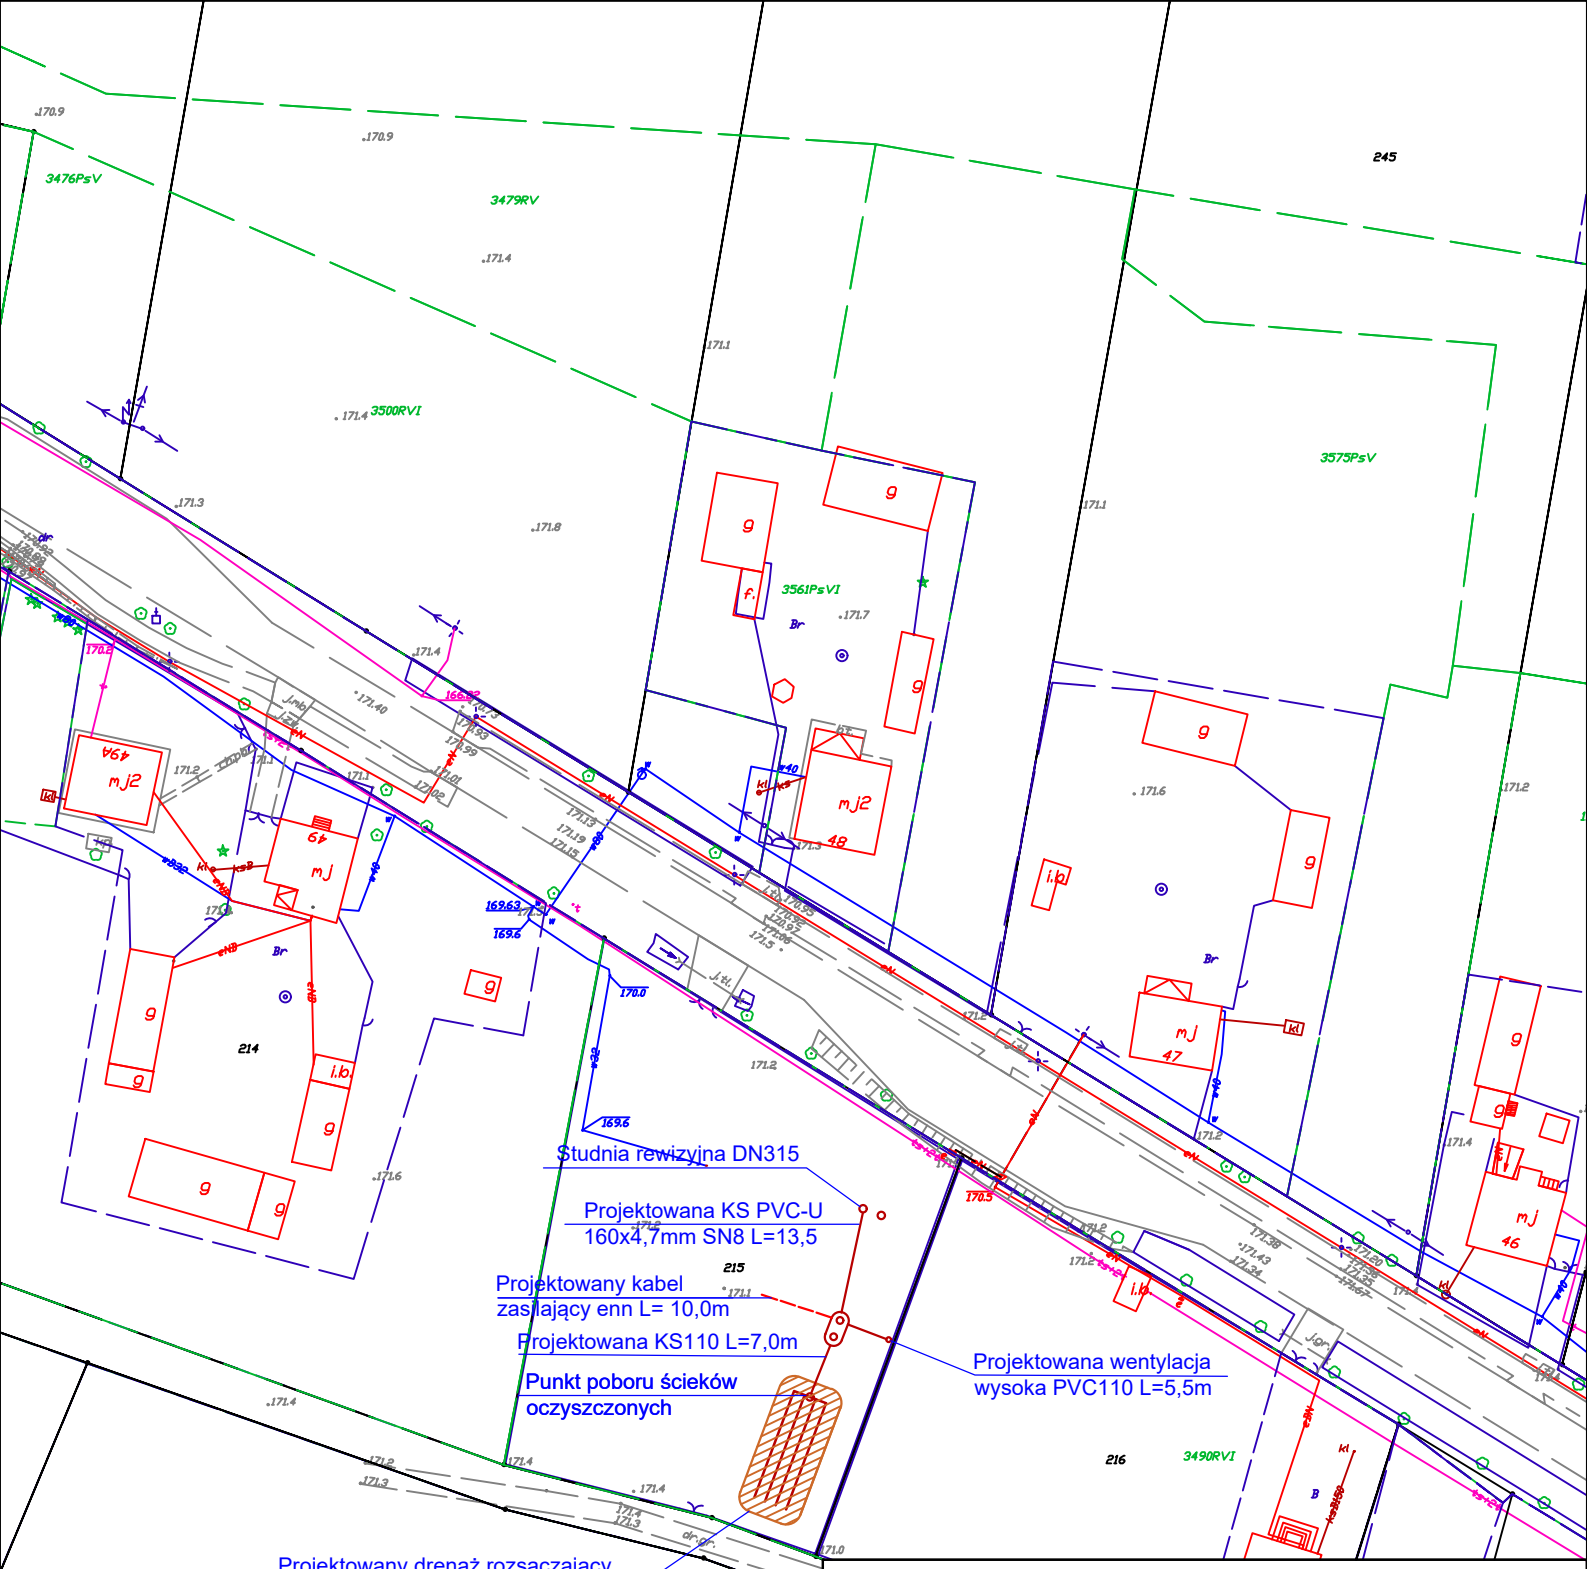

Budowa przydomowych oczyszczalni ścieków na terenie gminy Urszulin

Obiekt:	Przydomowe oczyszczalnie ścieków		
Lokalizacja:	Michałów 46B, dz. 215		
Inwestor:	Gmiana Urszulin, ul. Kwiatowa 35, 22-234 Urszulin		
Faza opracowania:	Mapa poglądowa zagospodarowania terenu - 4 RLM		
Projektant:	mgr inż. Grzegorz Jop LUB/0314/PBS/25		
Asystent Projektanta:	mgr inż. Adam Sikorzyński		
Data opracowania:	Luty 2026	Rys. nr 19	Skala: 1:1000

IW
INŻYNIERIA WSCHÓD
GRZEGORZ JOP

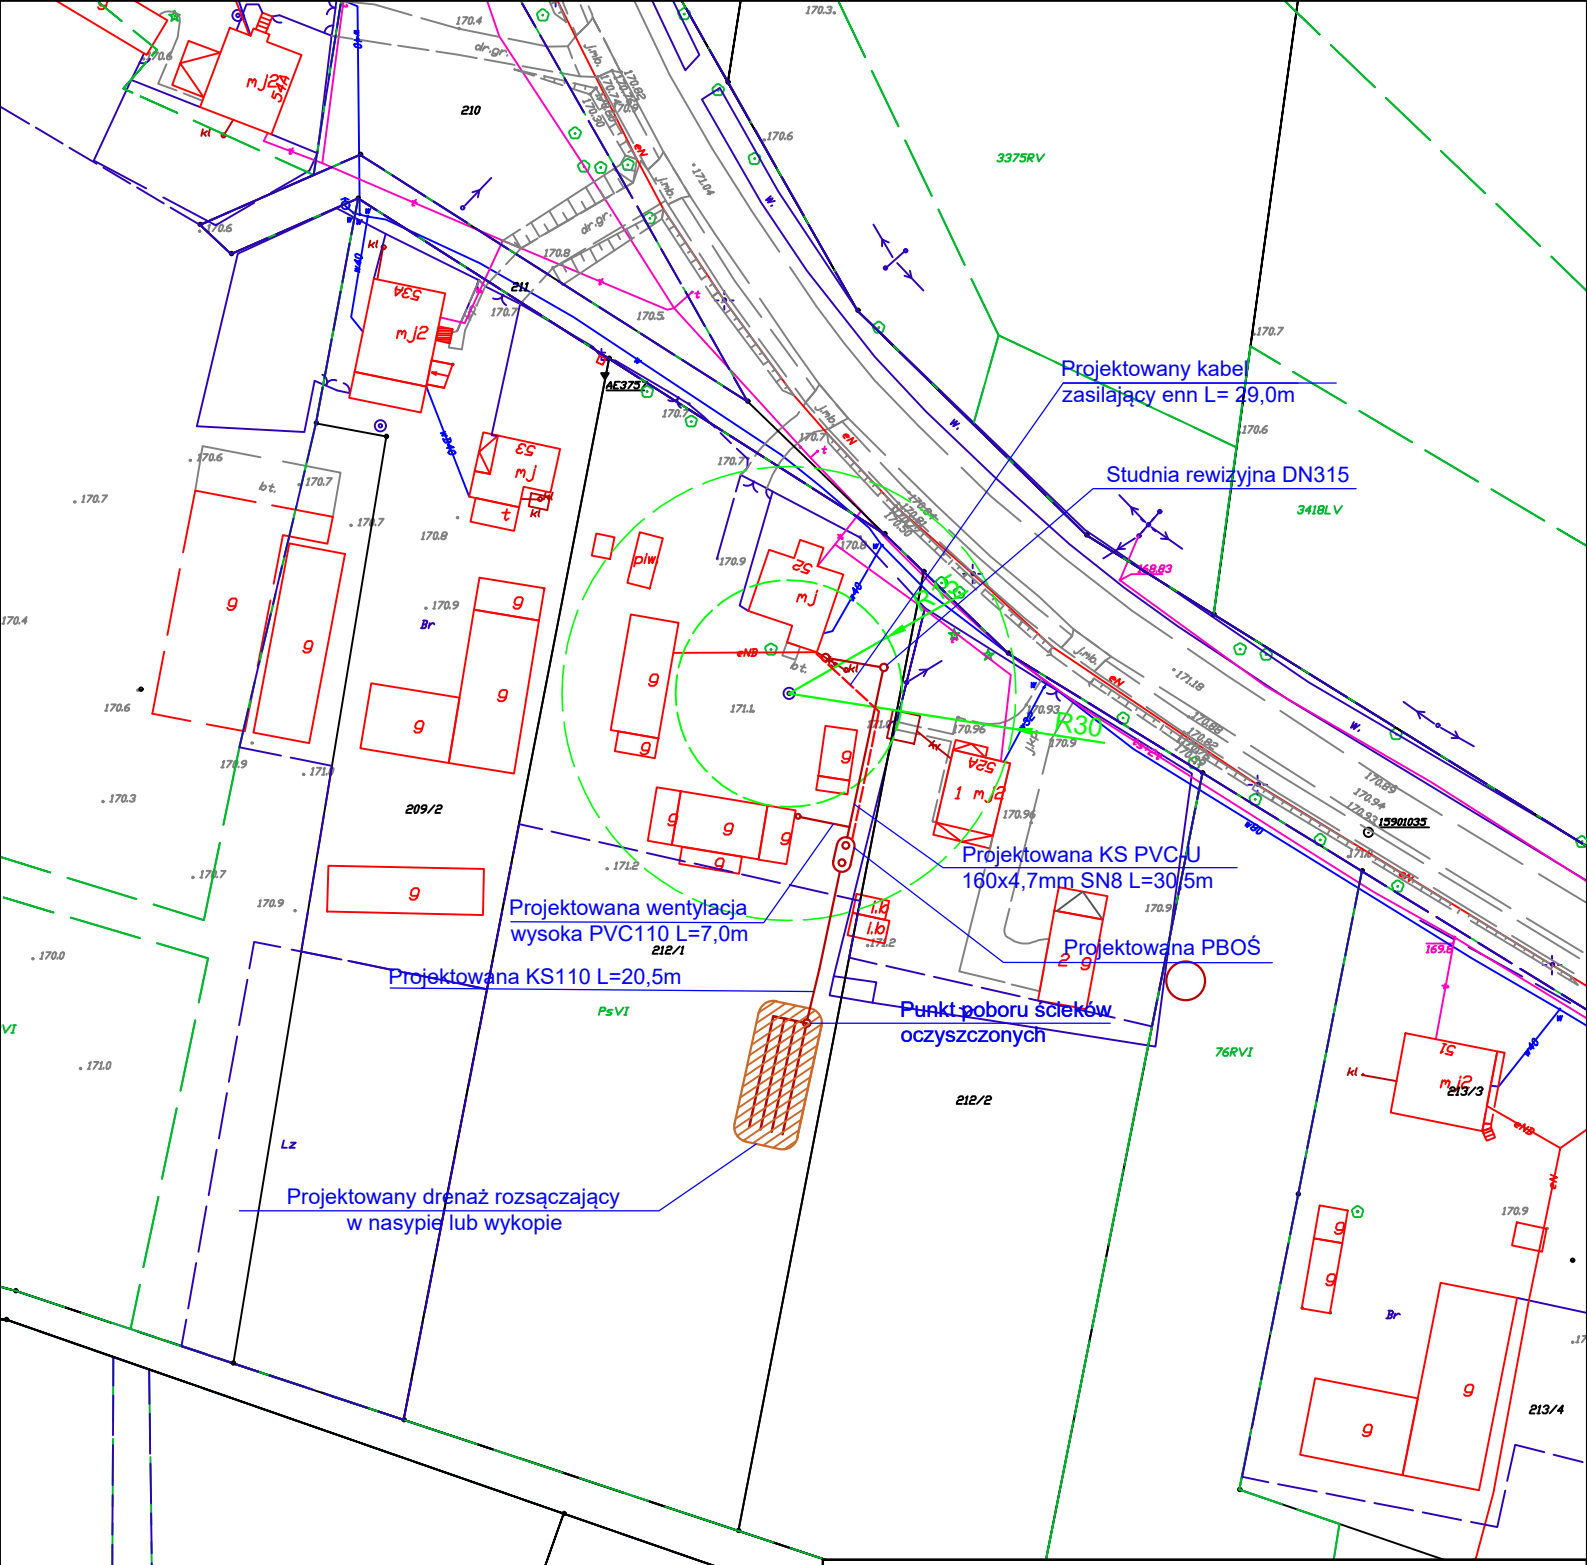

Budowa przydomowych oczyszczalni ścieków na terenie gminy Urszulin

Obiekt:	Przydomowe oczyszczalnie ścieków		
Lokalizacja:	Michałów 52, dz. 212/1		
Inwestor:	Gmiana Urszulin, ul. Kwiatowa 35, 22-234 Urszulin		
Faza opracowania:	Mapa poglądowa zagospodarowania terenu - 2 RLM		
Projektant:	mgr inż. Grzegorz Jop LUB/0314/PBS/25		
Asystent Projektanta:	mgr inż. Adam Sikorzyński		
Data opracowania:	Luty 2026	Rys. nr 20	Skala: 1:1000

IW
INŻYNIERIA WSCHÓD
GRZEGORZ JOP

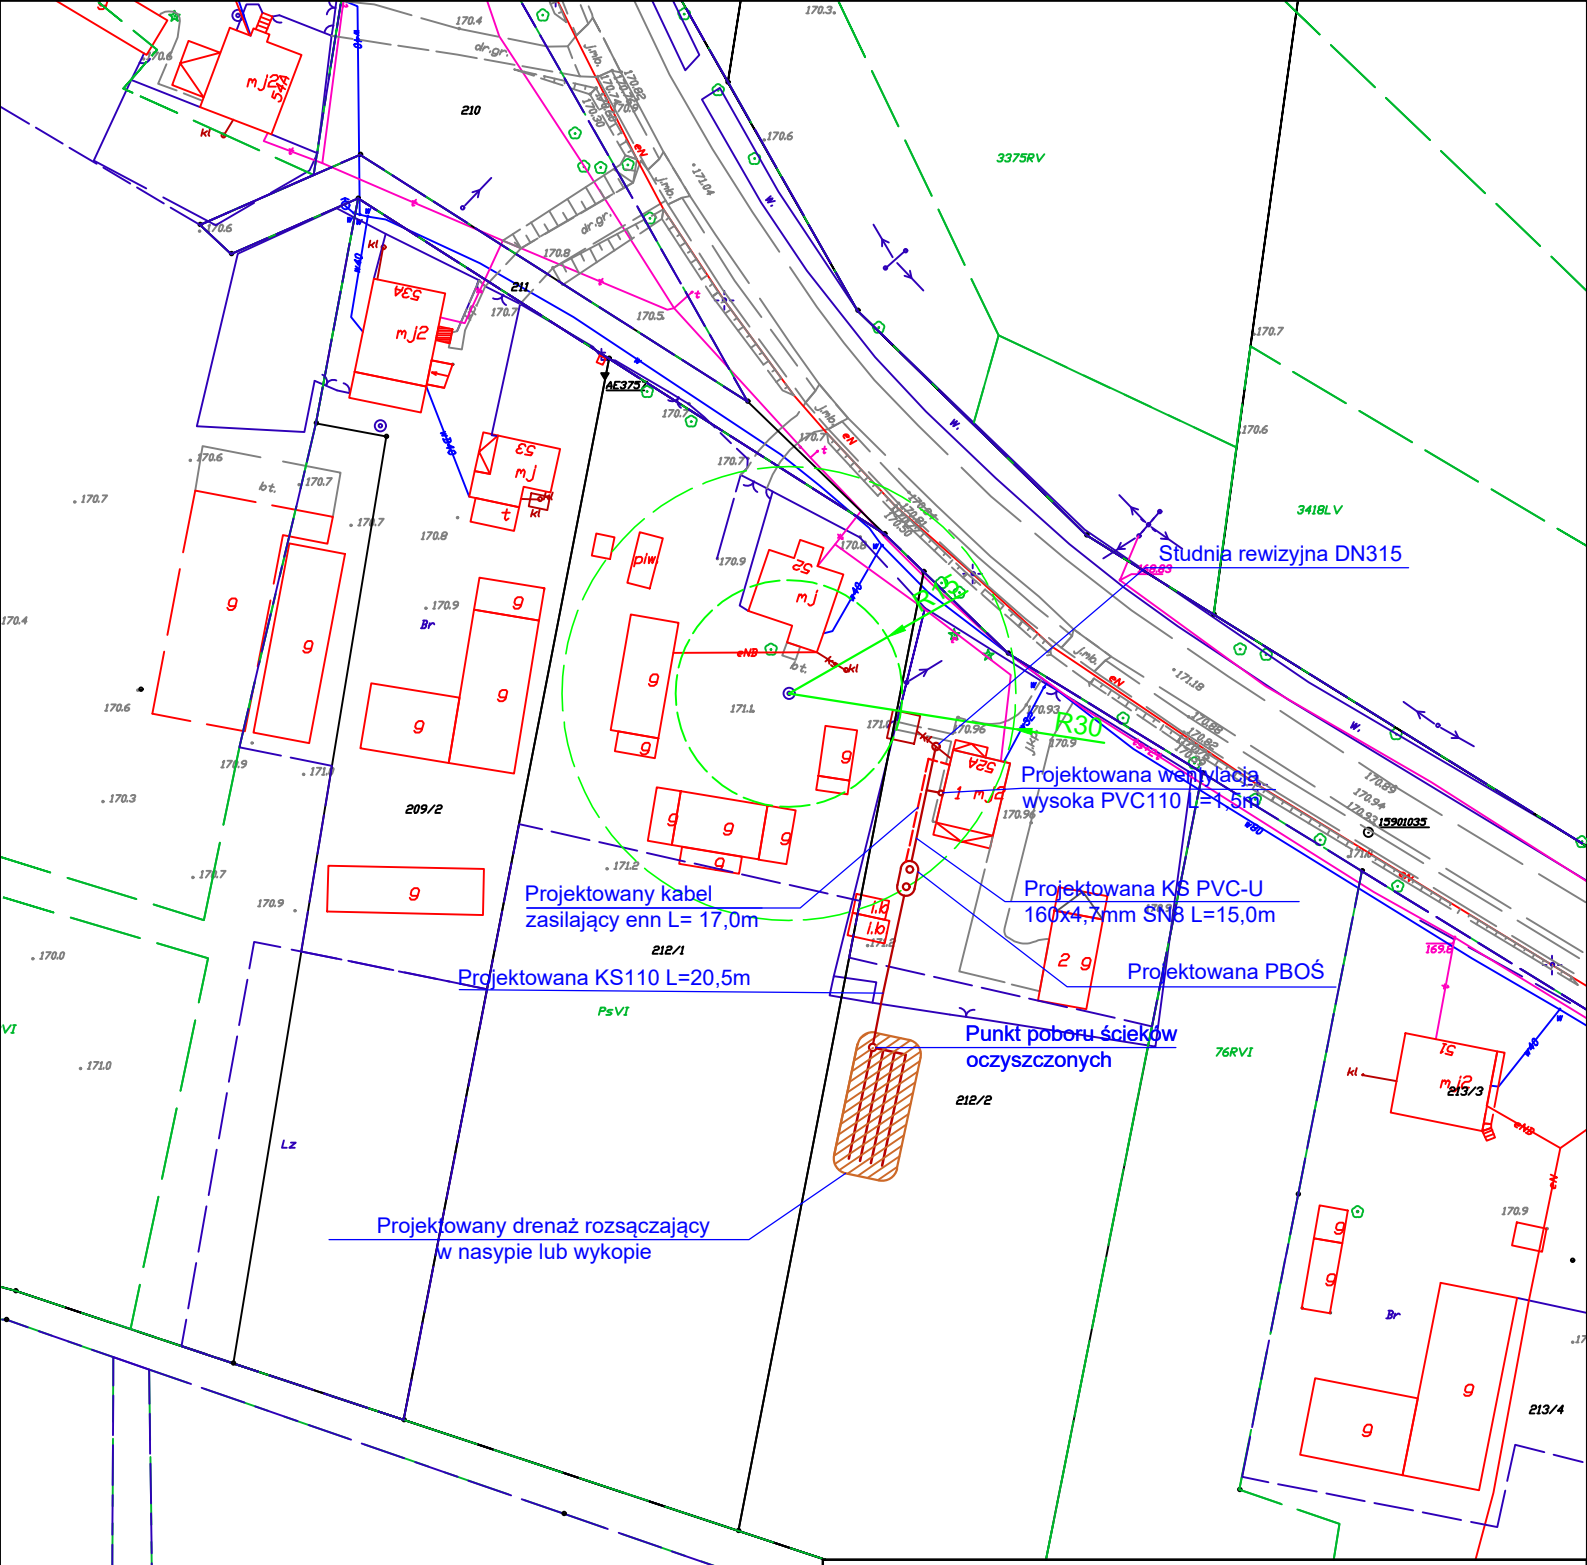

Budowa przydomowych oczyszczalni ścieków na terenie gminy Urszulin

Obiekt:	Przydomowe oczyszczalnie ścieków		
Lokalizacja:	Michałów 52A, dz. 212/2		
Inwestor:	Gmiana Urszulin, ul. Kwiatowa 35, 22-234 Urszulin		
Faza opracowania:	Mapa poglądowa zagospodarowania terenu - 4 RLM		
Projektant:	mgr inż. Grzegorz Jop LUB/0314/PBS/25		
Asystent Projektanta:	mgr inż. Adam Sikorzyński		
Data opracowania:	Luty 2026	Rys. nr 21	Skala: 1:1000

IW
INŻYNIERIA WSCHÓD
GRZEGORZ JOP

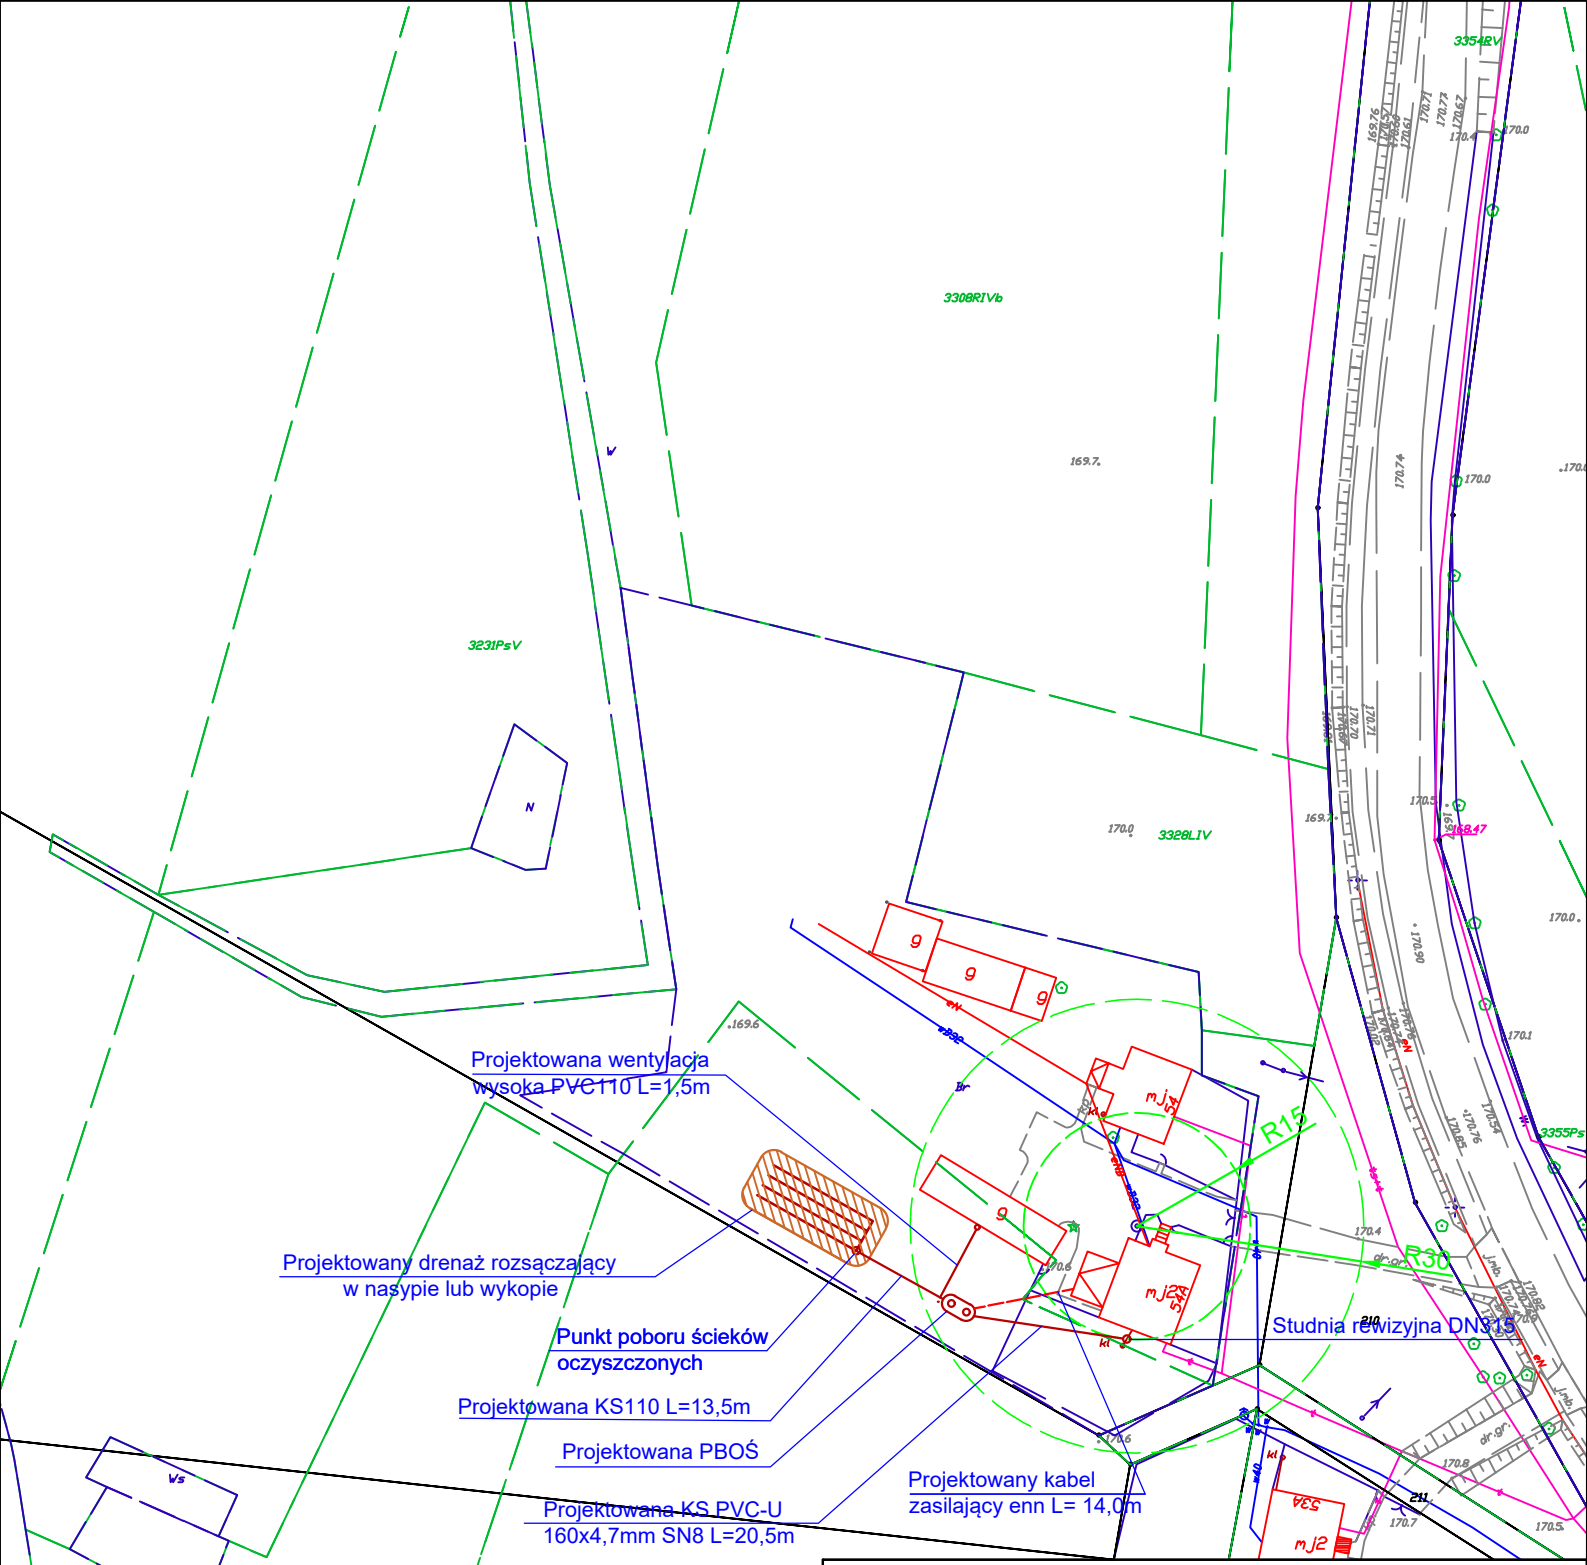

Budowa przydomowych oczyszczalni ścieków na terenie gminy Urszulin

Obiekt:	Przydomowe oczyszczalnie ścieków		
Lokalizacja:	Michałów 54A, dz. 207		
Inwestor:	Gmiana Urszulin, ul. Kwiatowa 35, 22-234 Urszulin		
Faza opracowania:	Mapa poglądowa zagospodarowania terenu - 3 RLM		
Projektant:	mgr inż. Grzegorz Jop LUB/0314/PBS/25		
Asystent Projektanta:	mgr inż. Adam Sikorzyński		
Data opracowania:	Luty 2026	Rys. nr 22	Skala: 1:1000

IW
INŻYNIERIA WSCHÓD
GRZEGORZ JOP

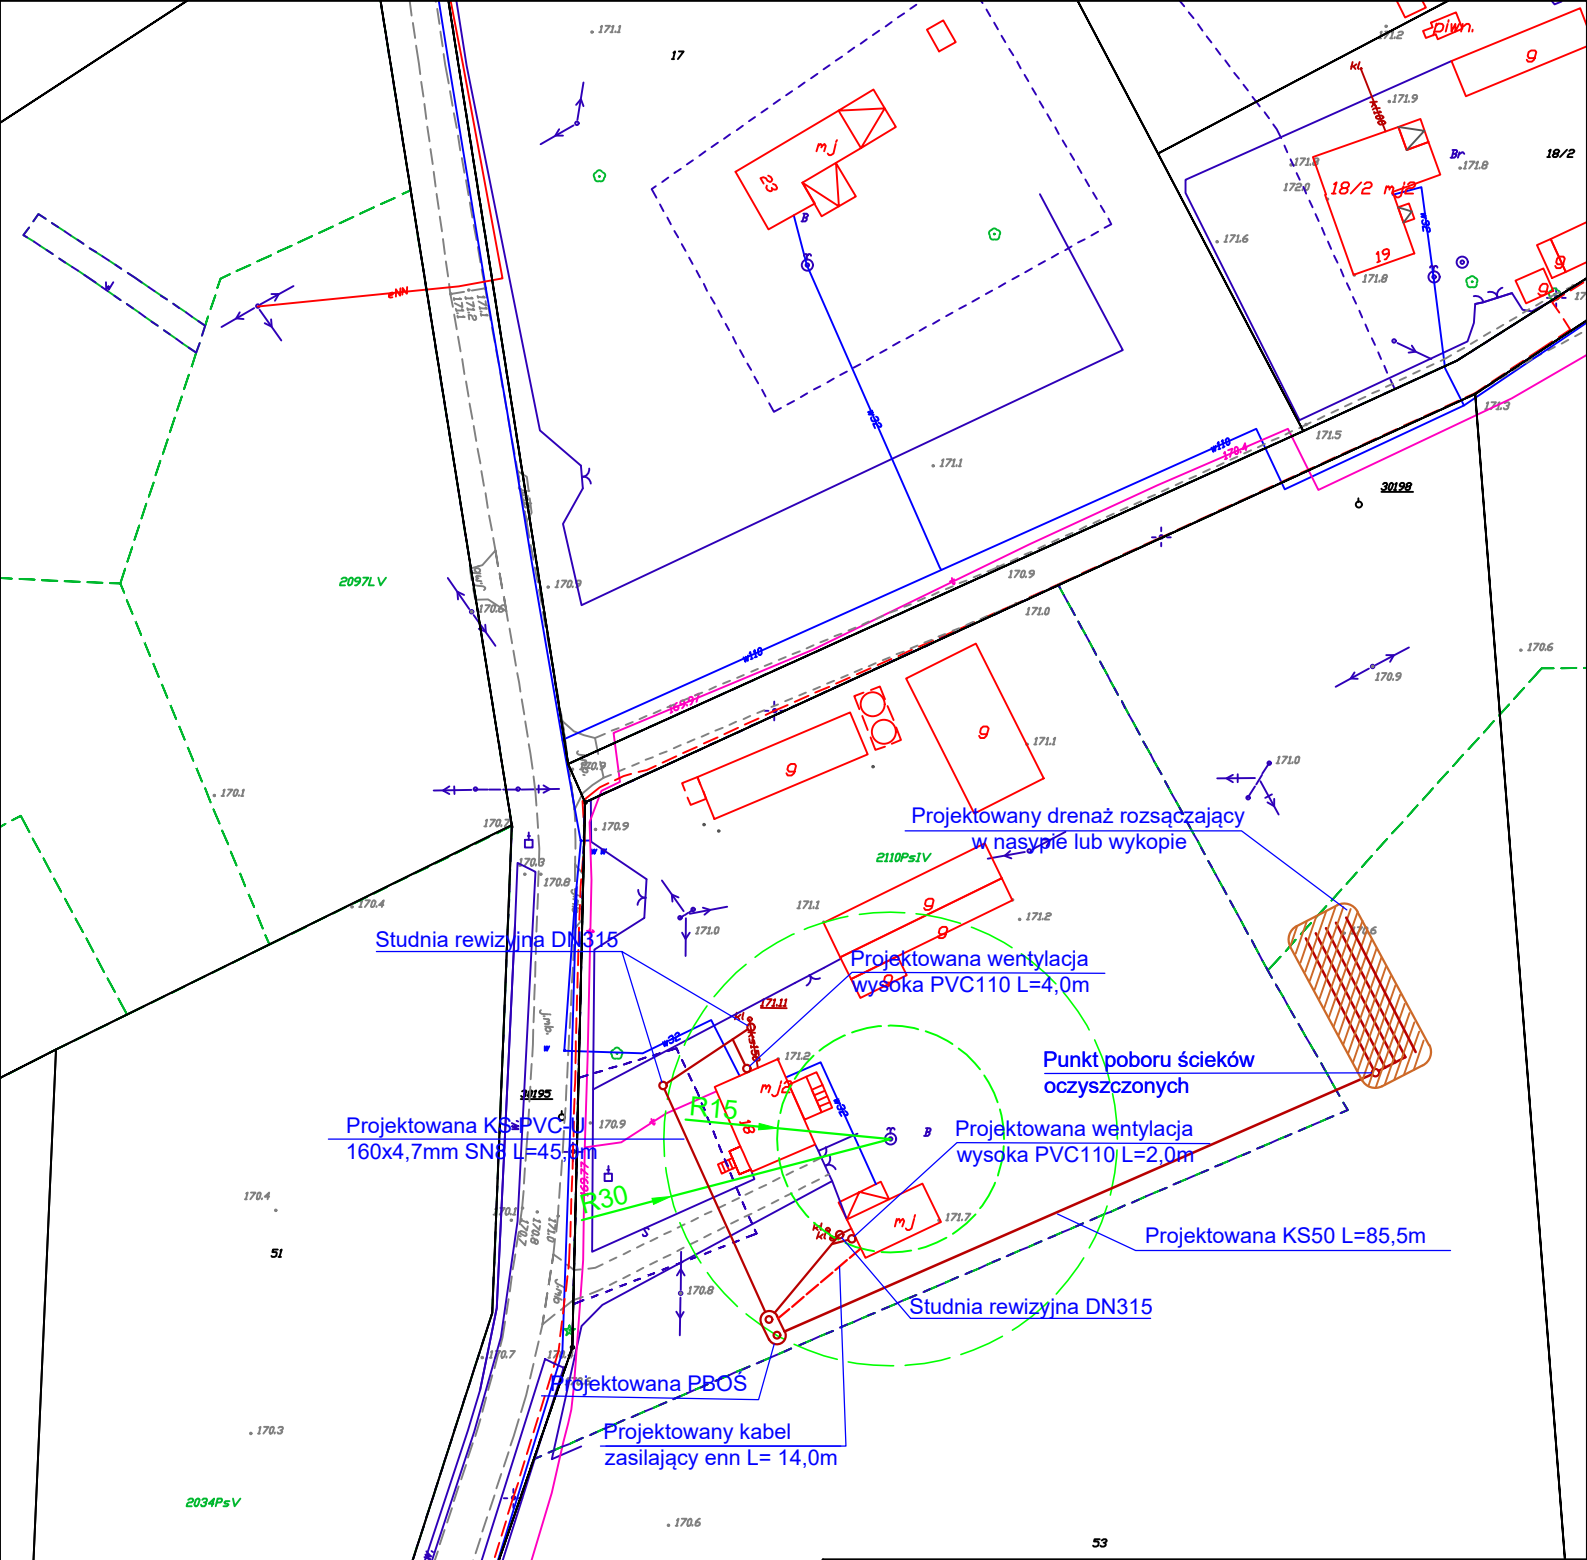

Budowa przydomowych oczyszczalni ścieków na terenie gminy Urszulin

Obiekt:	Przydomowe oczyszczalnie ścieków		
Lokalizacja:	Nowe Zaucze 18 dz. 31		
Inwestor:	Gmiana Urszulin, ul. Kwiatowa 35, 22-234 Urszulin		
Faza opracowania:	Mapa poglądowa zagospodarowania terenu - 6 RLM		
Projektant:	mgr inż. Grzegorz Jop LUB/0314/PBS/25		
Asystent Projektanta:	mgr inż. Adam Sikorzyński		
Data opracowania:	Luty 2026	Rys. nr 23	Skala: 1:1000

INŻYNIERIA WSCHÓD
GRZEGORZ JOP

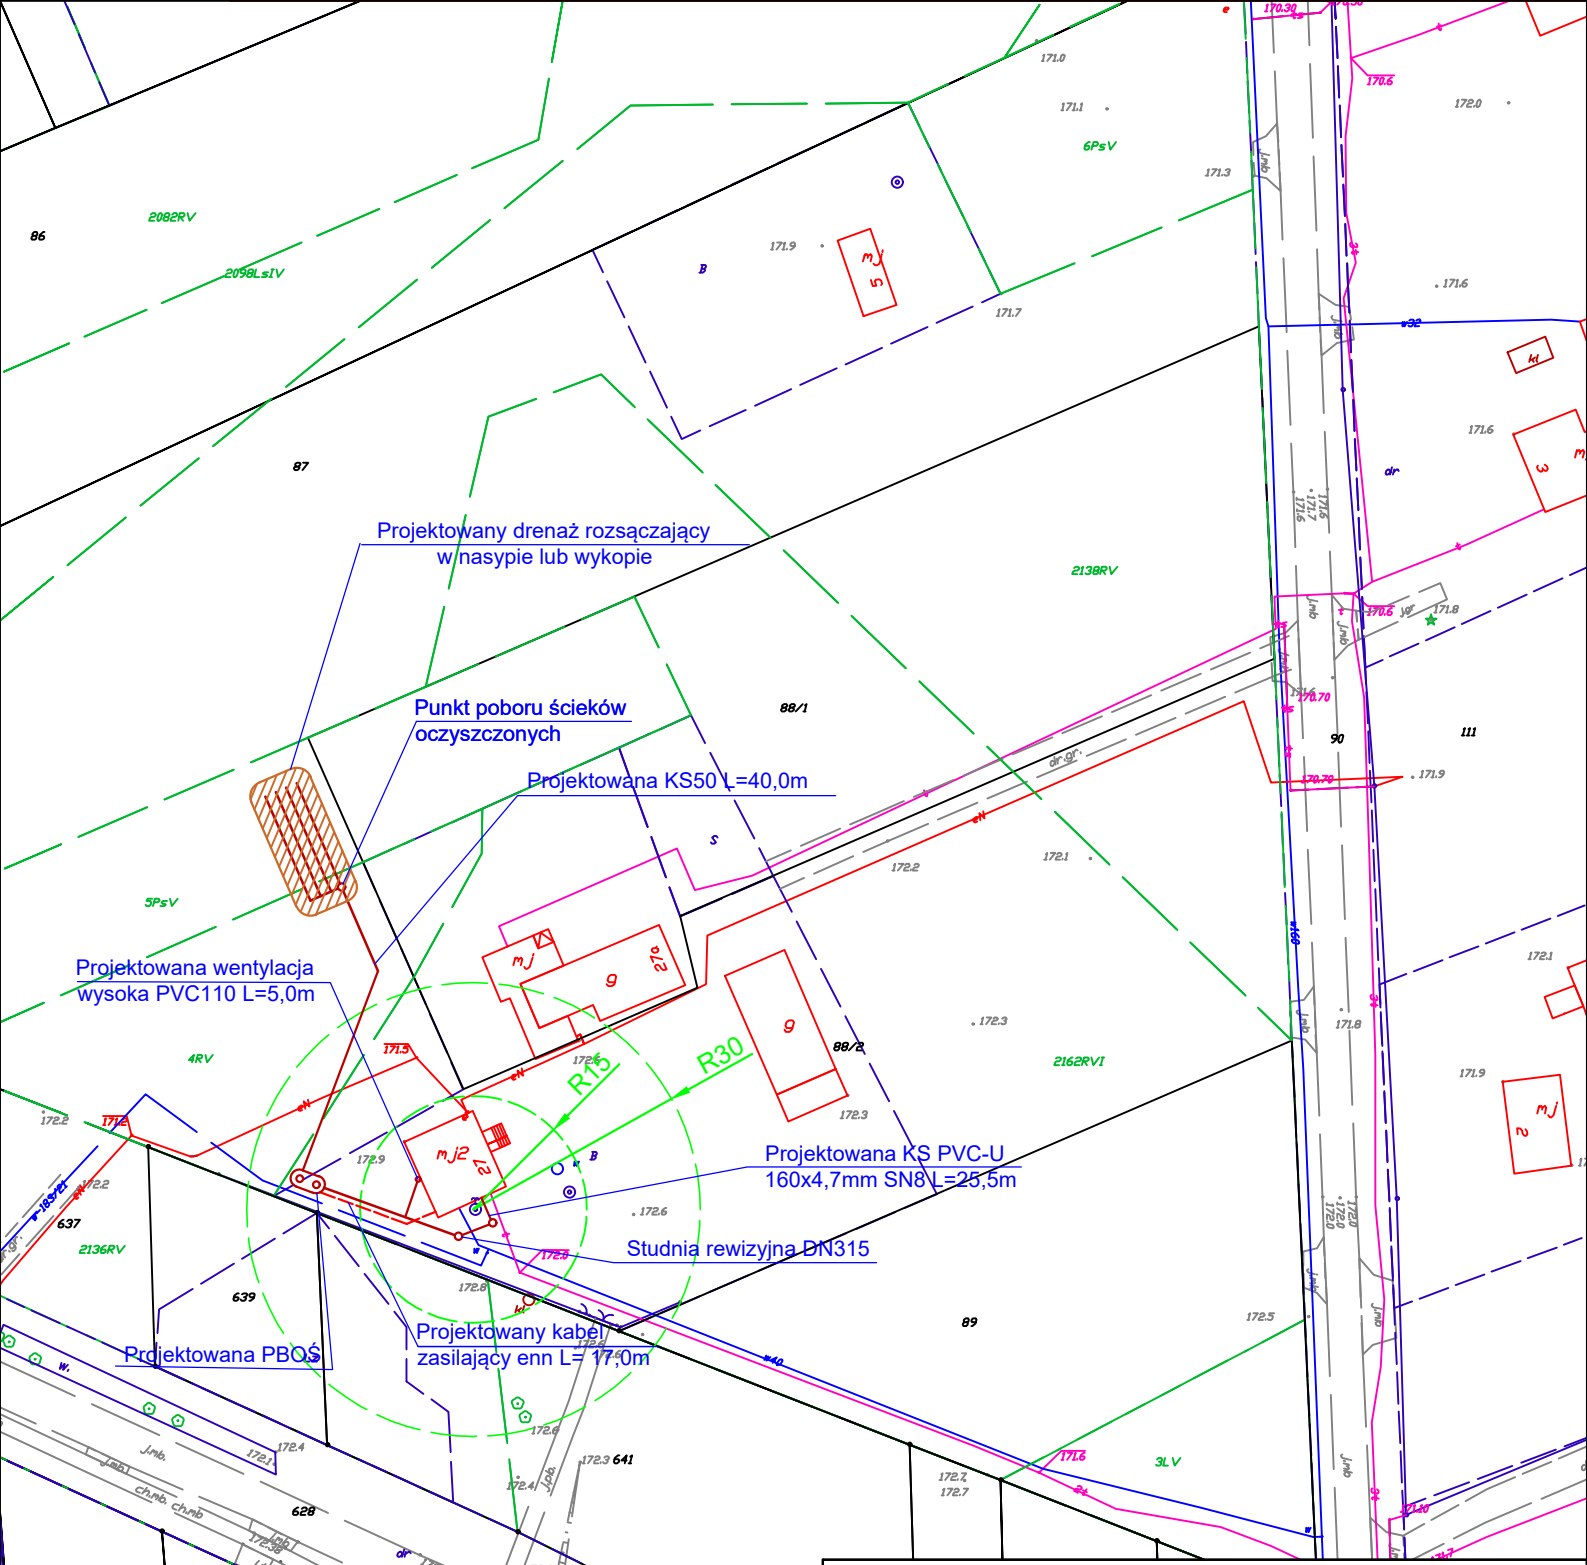

Budowa przydomowych oczyszczalni ścieków na terenie gminy Urszulin

Obiekt:	Przydomowe oczyszczalnie ścieków		
Lokalizacja:	Nowe Załucze 27, dz. 122		
Inwestor:	Gmiana Urszulin, ul. Kwiatowa 35, 22-234 Urszulin		
Faza opracowania:	Mapa poglądowa zagospodarowania terenu - 6 RLM		
Projektant:	mgr inż. Grzegorz Jop LUB/0314/PBS/25		
Asystent Projektanta:	mgr inż. Adam Sikorzyński		
Data opracowania:	Luty 2026	Rys. nr 24	Skala: 1:1000

INŻYNIERIA WSCHÓD
GRZEGORZ JOP

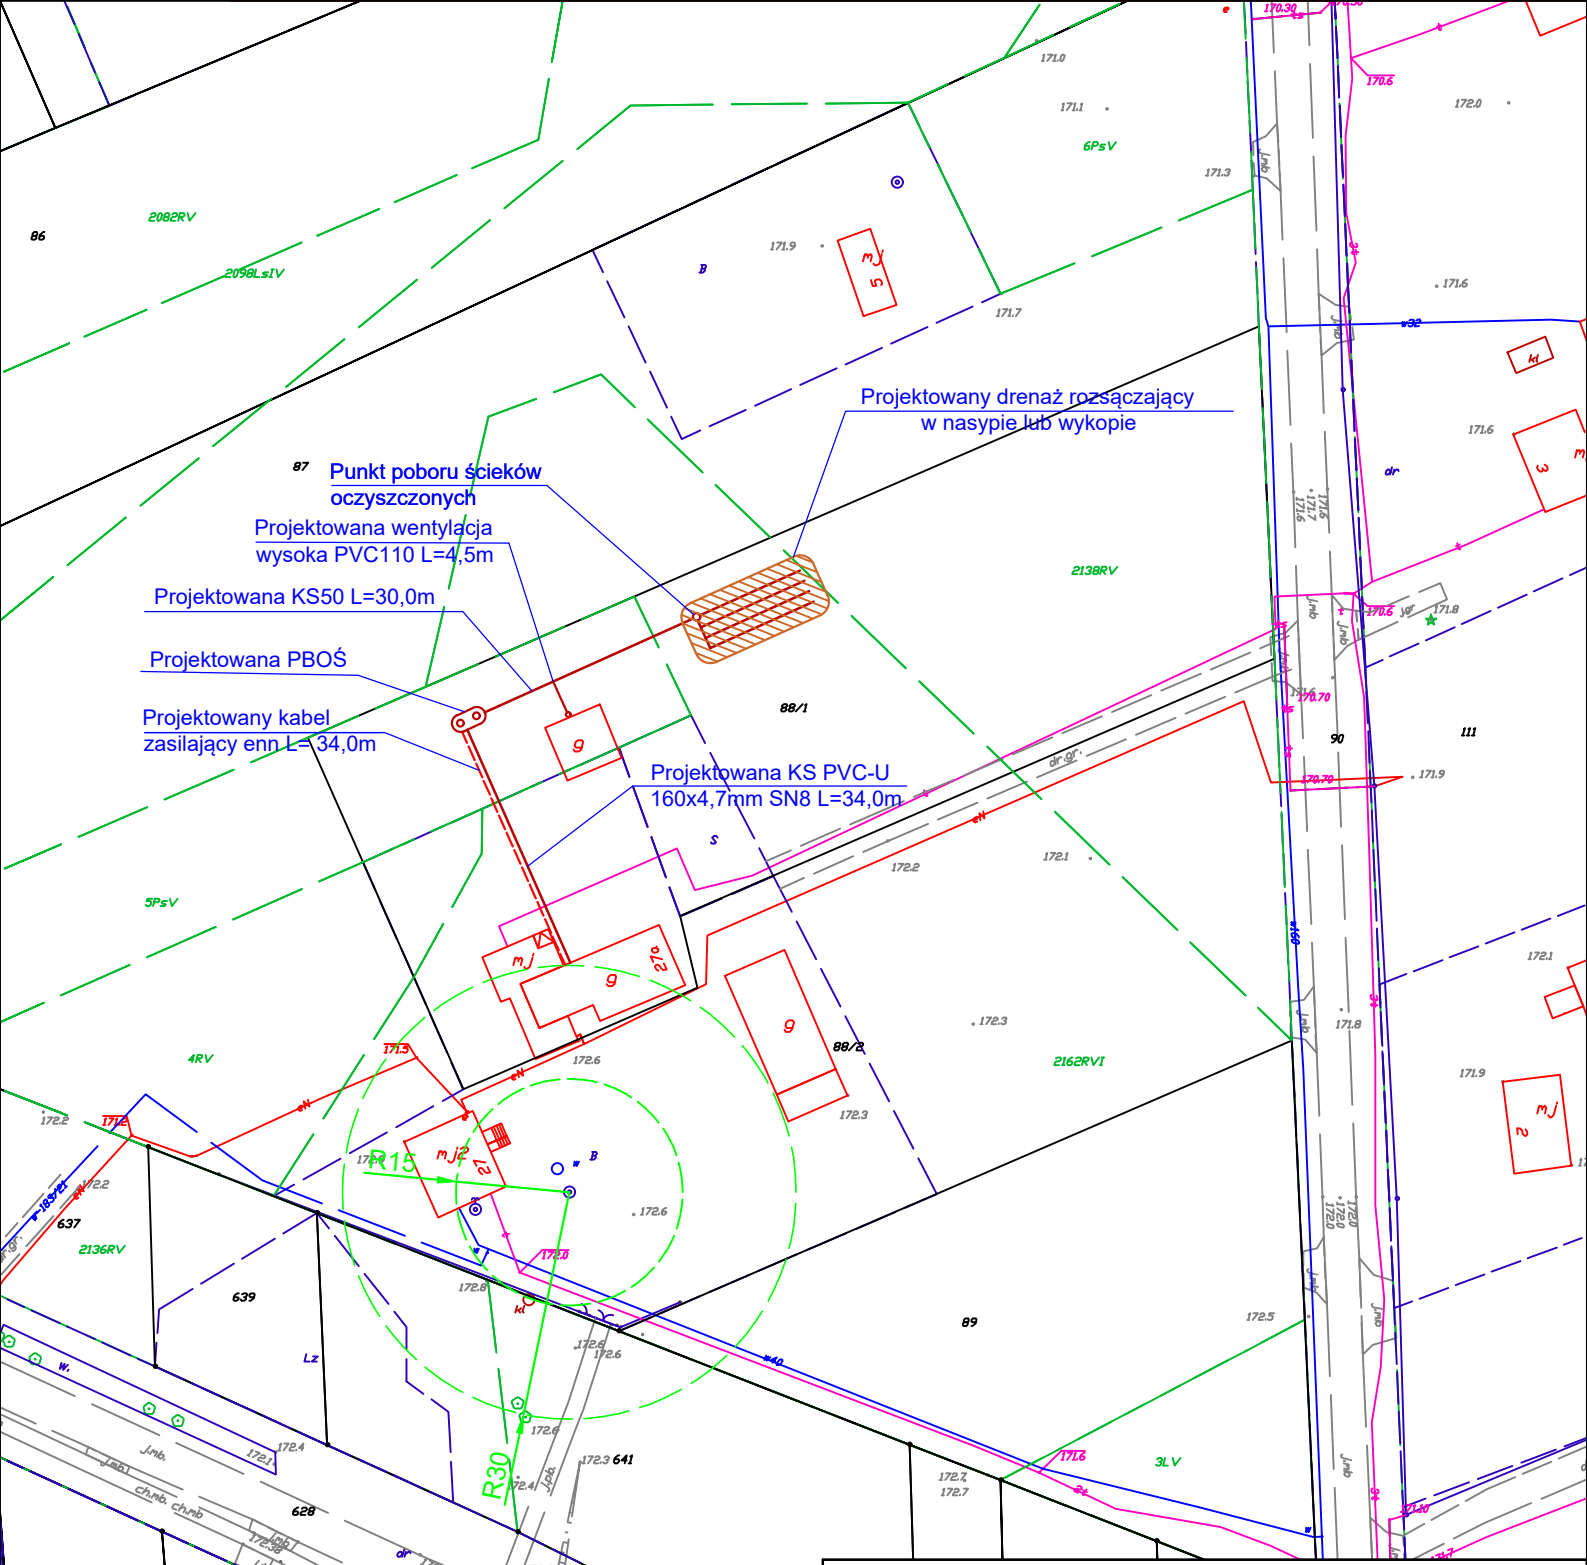

Budowa przydomowych oczyszczalni ścieków na terenie gminy Urszulin

Obiekt:	Przydomowe oczyszczalnie ścieków		
Lokalizacja:	Nowe Załucze 27A, dz. 120		
Inwestor:	Gmiana Urszulin, ul. Kwiatowa 35, 22-234 Urszulin		
Faza opracowania:	Mapa poglądowa zagospodarowania terenu - 5 RLM		
Projektant:	mgr inż. Grzegorz Jop LUB/0314/PBS/25		
Asystent Projektanta:	mgr inż. Adam Sikorzyński		
Data opracowania:	Luty 2026	Rys. nr 25	Skala: 1:1000

INŻYNIERIA WSCHÓD
GRZEGORZ JOP

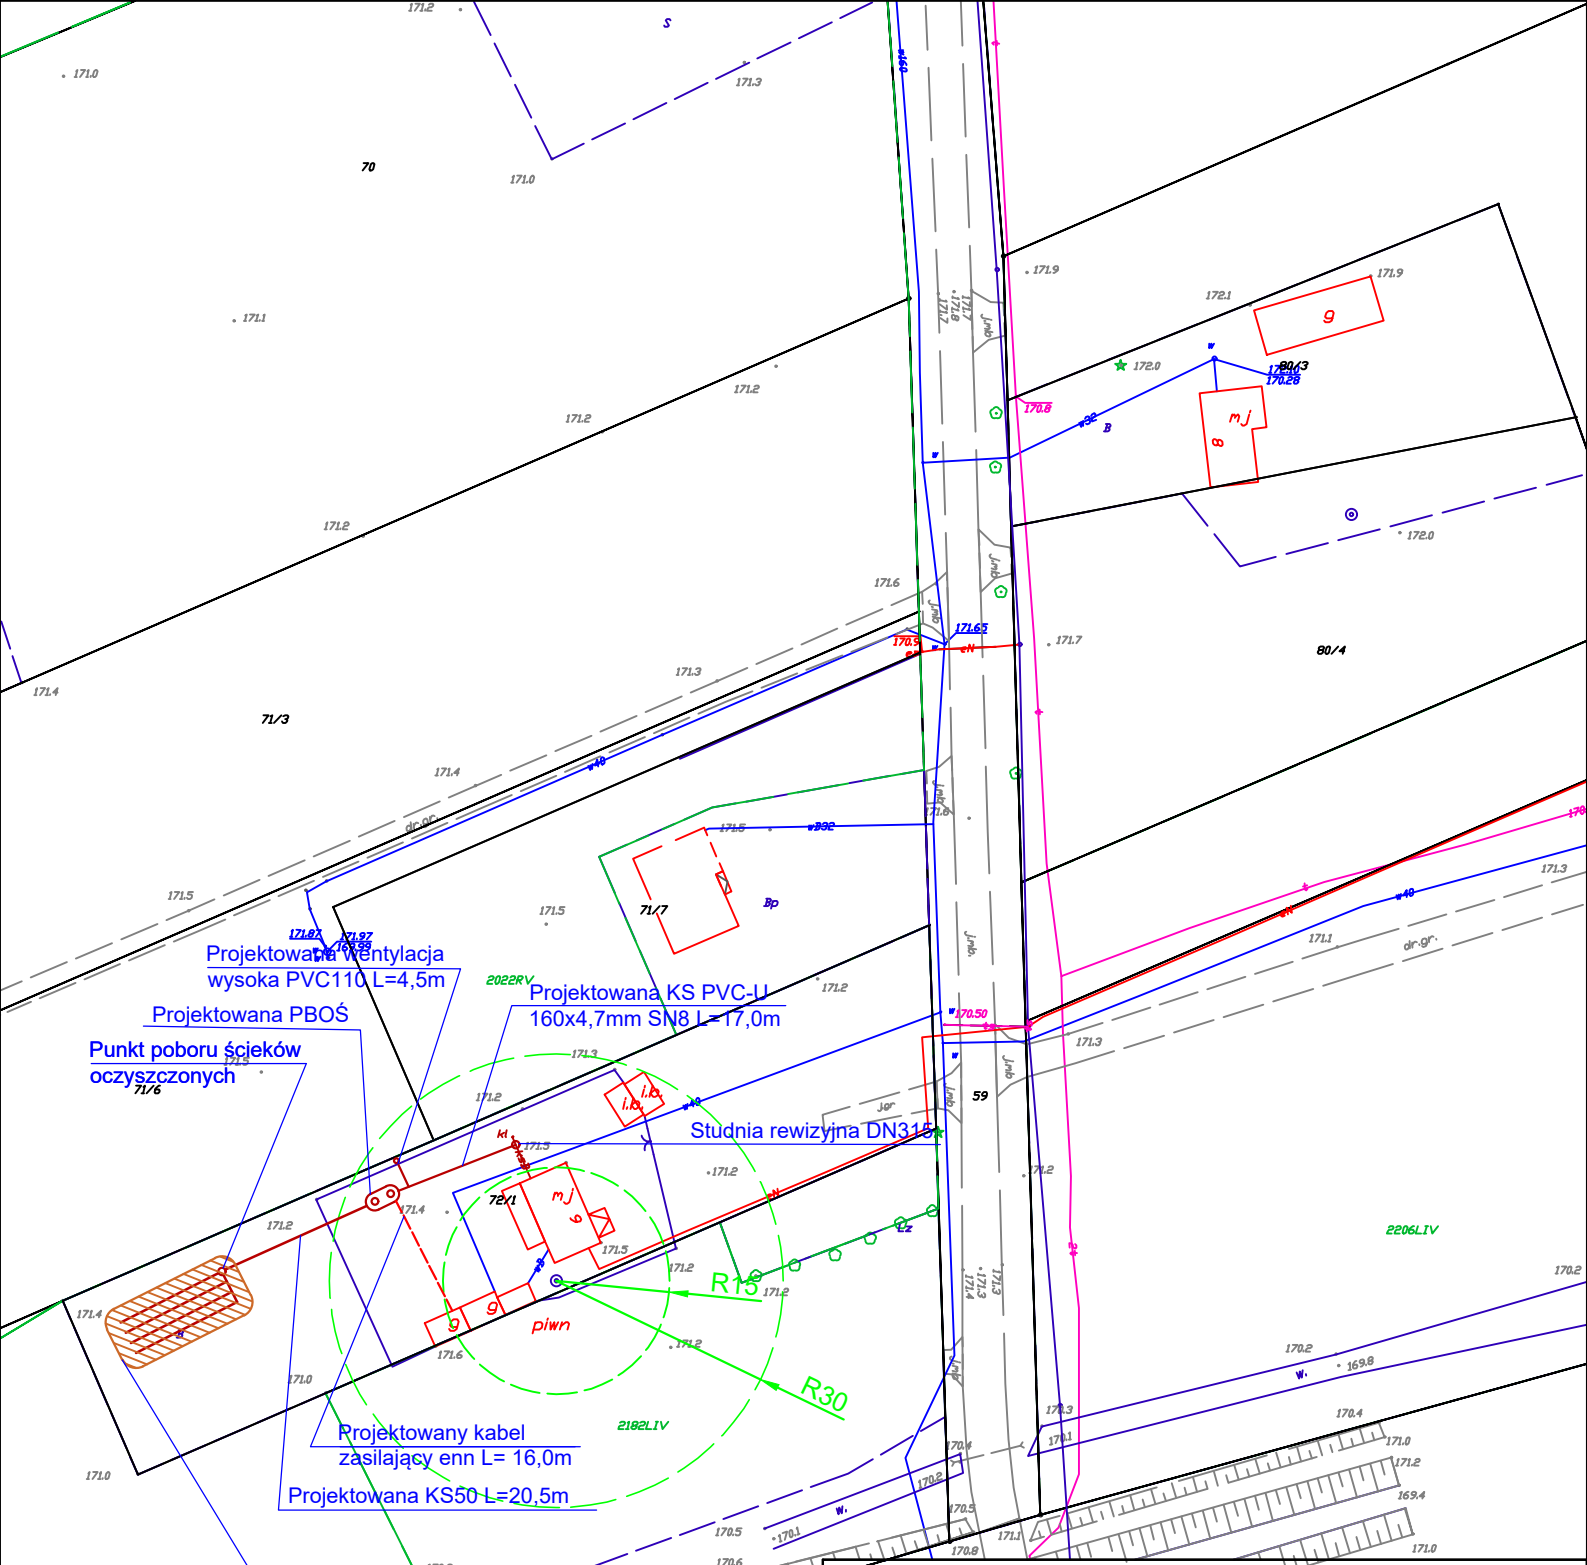

Budowa przydomowych oczyszczalni ścieków na terenie gminy Urszulin

Obiekt:	Przydomowe oczyszczalnie ścieków		
Lokalizacja:	Nowe Załucze 6, dz. 106		
Inwestor:	Gmiana Urszulin, ul. Kwiatowa 35, 22-234 Urszulin		
Faza opracowania:	Mapa poglądowa zagospodarowania terenu - 2 RLM		
Projektant:	mgr inż. Grzegorz Jop LUB/0314/PBS/25		
Asystent Projektanta:	mgr inż. Adam Sikorzyński		
Data opracowania:	Luty 2026	Rys. nr 26	Skala: 1:1000

INŻYNIERIA WSCHÓD
GRZEGORZ JOP

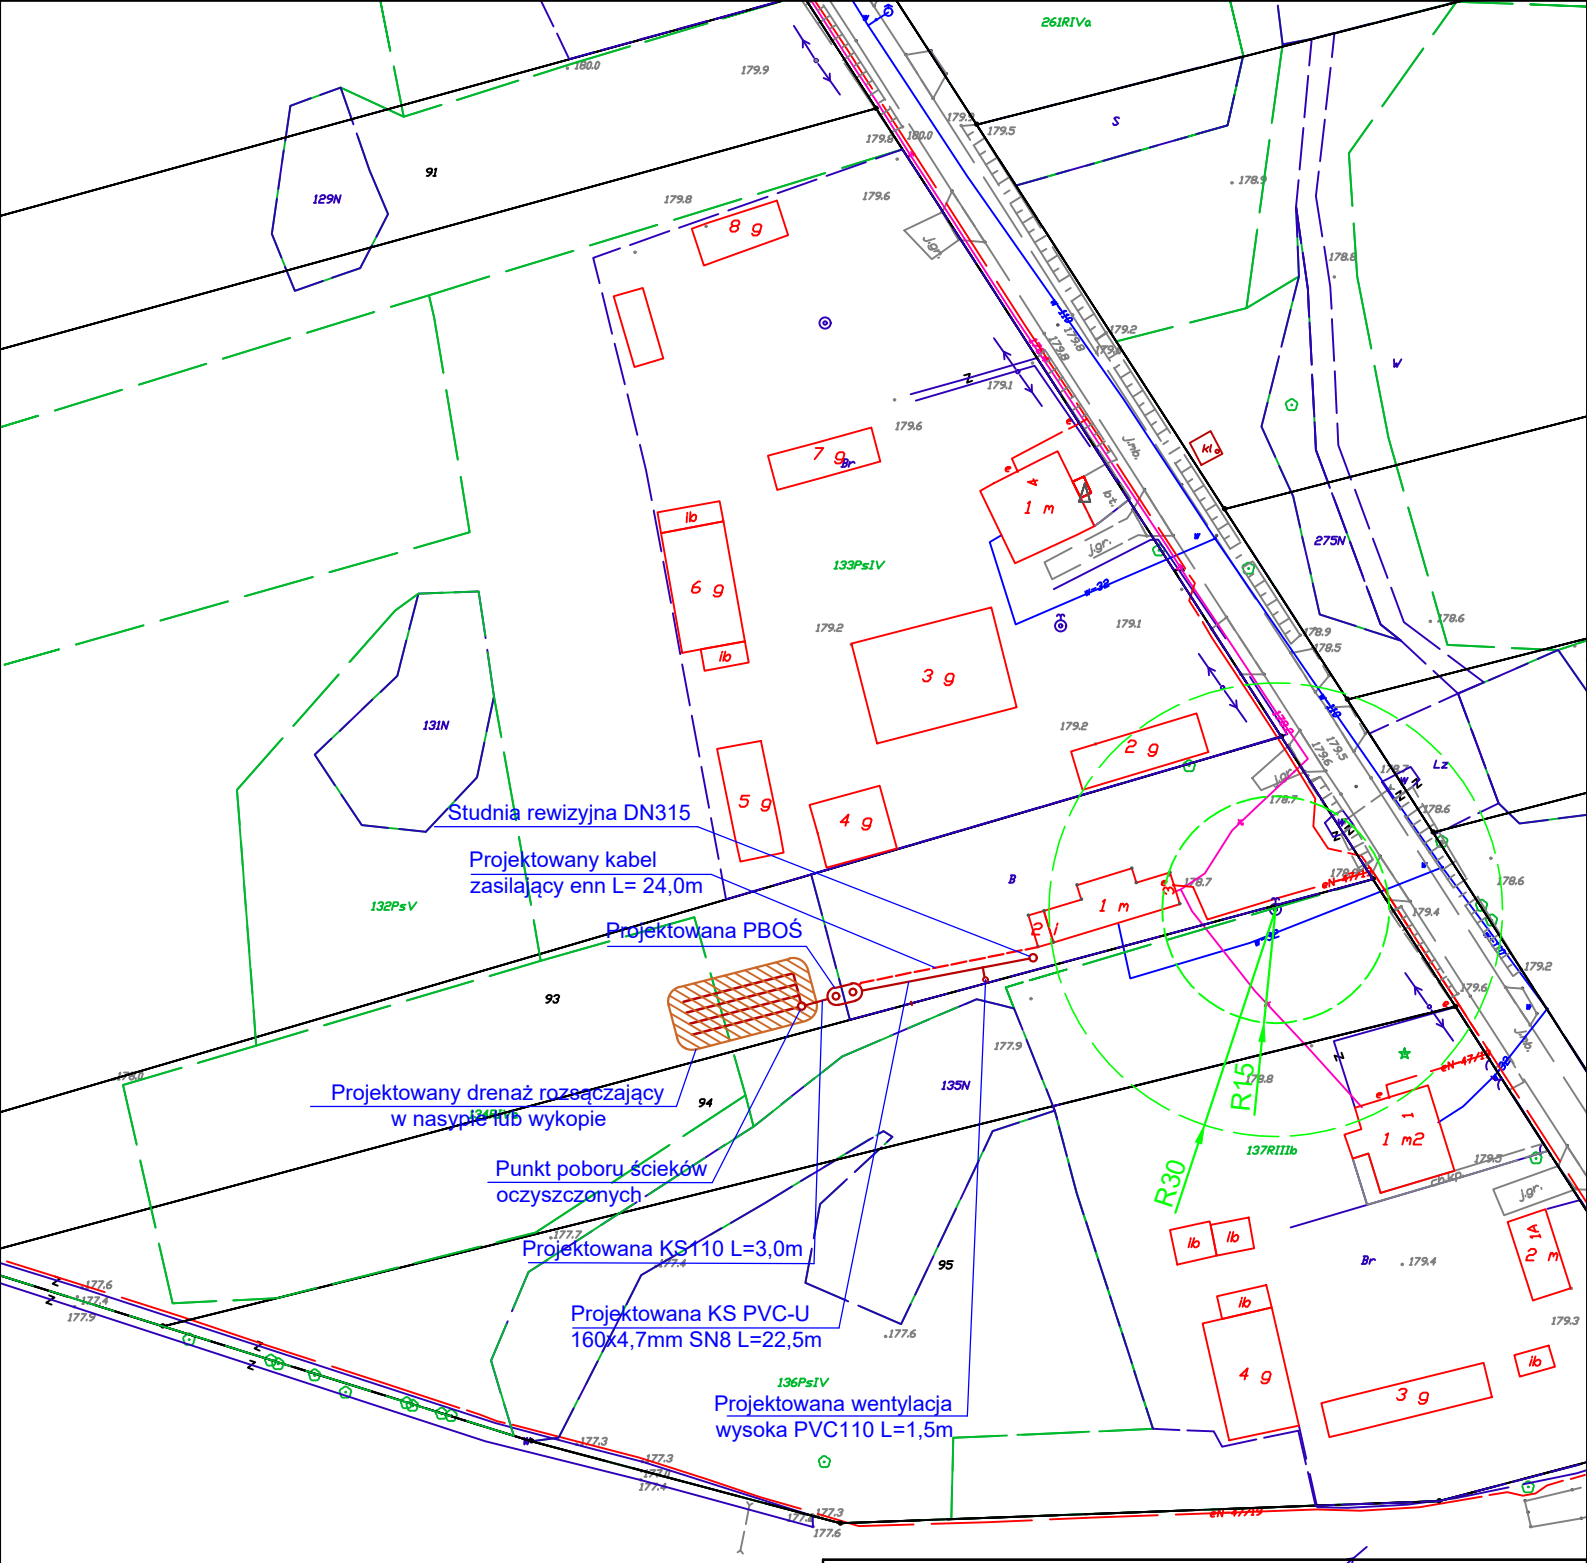

Budowa przydomowych oczyszczalni ścieków na terenie gminy Urszulin			
Obiekt:	Przydomowe oczyszczalnie ścieków		
Lokalizacja:	Przymiarki 3, dz. 93,94		
Inwestor:	Gmiana Urszulin, ul. Kwiatowa 35, 22-234 Urszulin		
Faza opracowania:	Mapa poglądowa zagospodarowania terenu - 3 RLM		
Projektant:	mgr inż. Grzegorz Jop LUB/0314/PBS/25		
Asystent Projektanta:	mgr inż. Adam Sikorzyński		
Data opracowania:	Luty 2026	Rys. nr 27	Skala: 1:1000

IW
INŻYNIERIA WSCHÓD
GRZEGORZ JOP

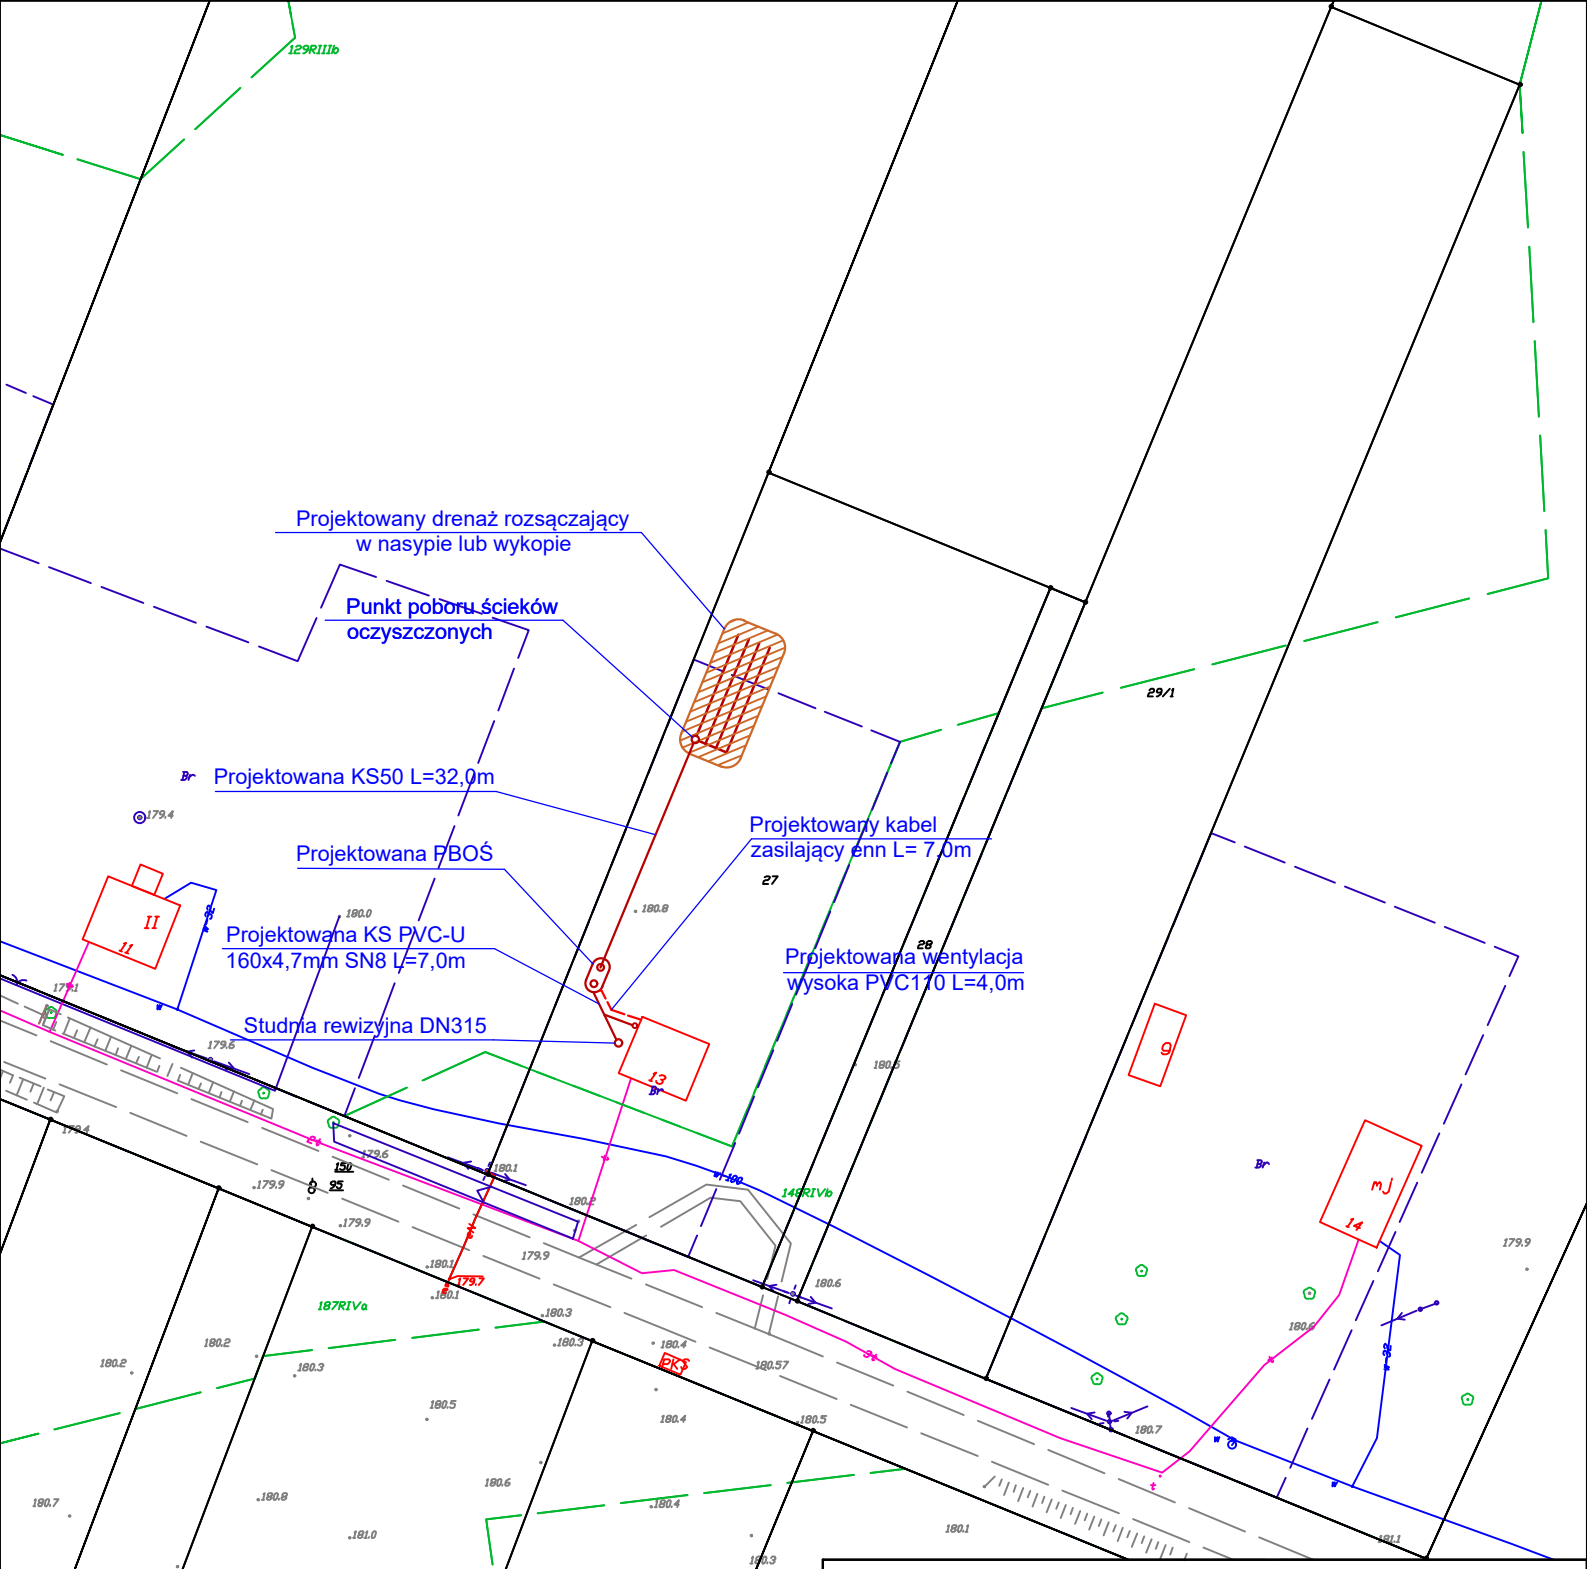

Budowa przydomowych oczyszczalni ścieków na terenie gminy Urszulin			
Obiekt:	Przydomowe oczyszczalnie ścieków		
Lokalizacja:	Sęków 13, dz. 27		
Inwestor:	Gmiana Urszulin, ul. Kwiatowa 35, 22-234 Urszulin		
Faza opracowania:	Mapa poglądowa zagospodarowania terenu - 4 RLM		
Projektant:	mgr inż. Grzegorz Jop LUB/0314/PBS/25		
Asystent Projektanta:	mgr inż. Adam Sikorzyński		
Data opracowania:	Luty 2026	Rys. nr 28	Skala: 1:1000

IW
INŻYNIERIA WSCHÓD
GRZEGORZ JOP

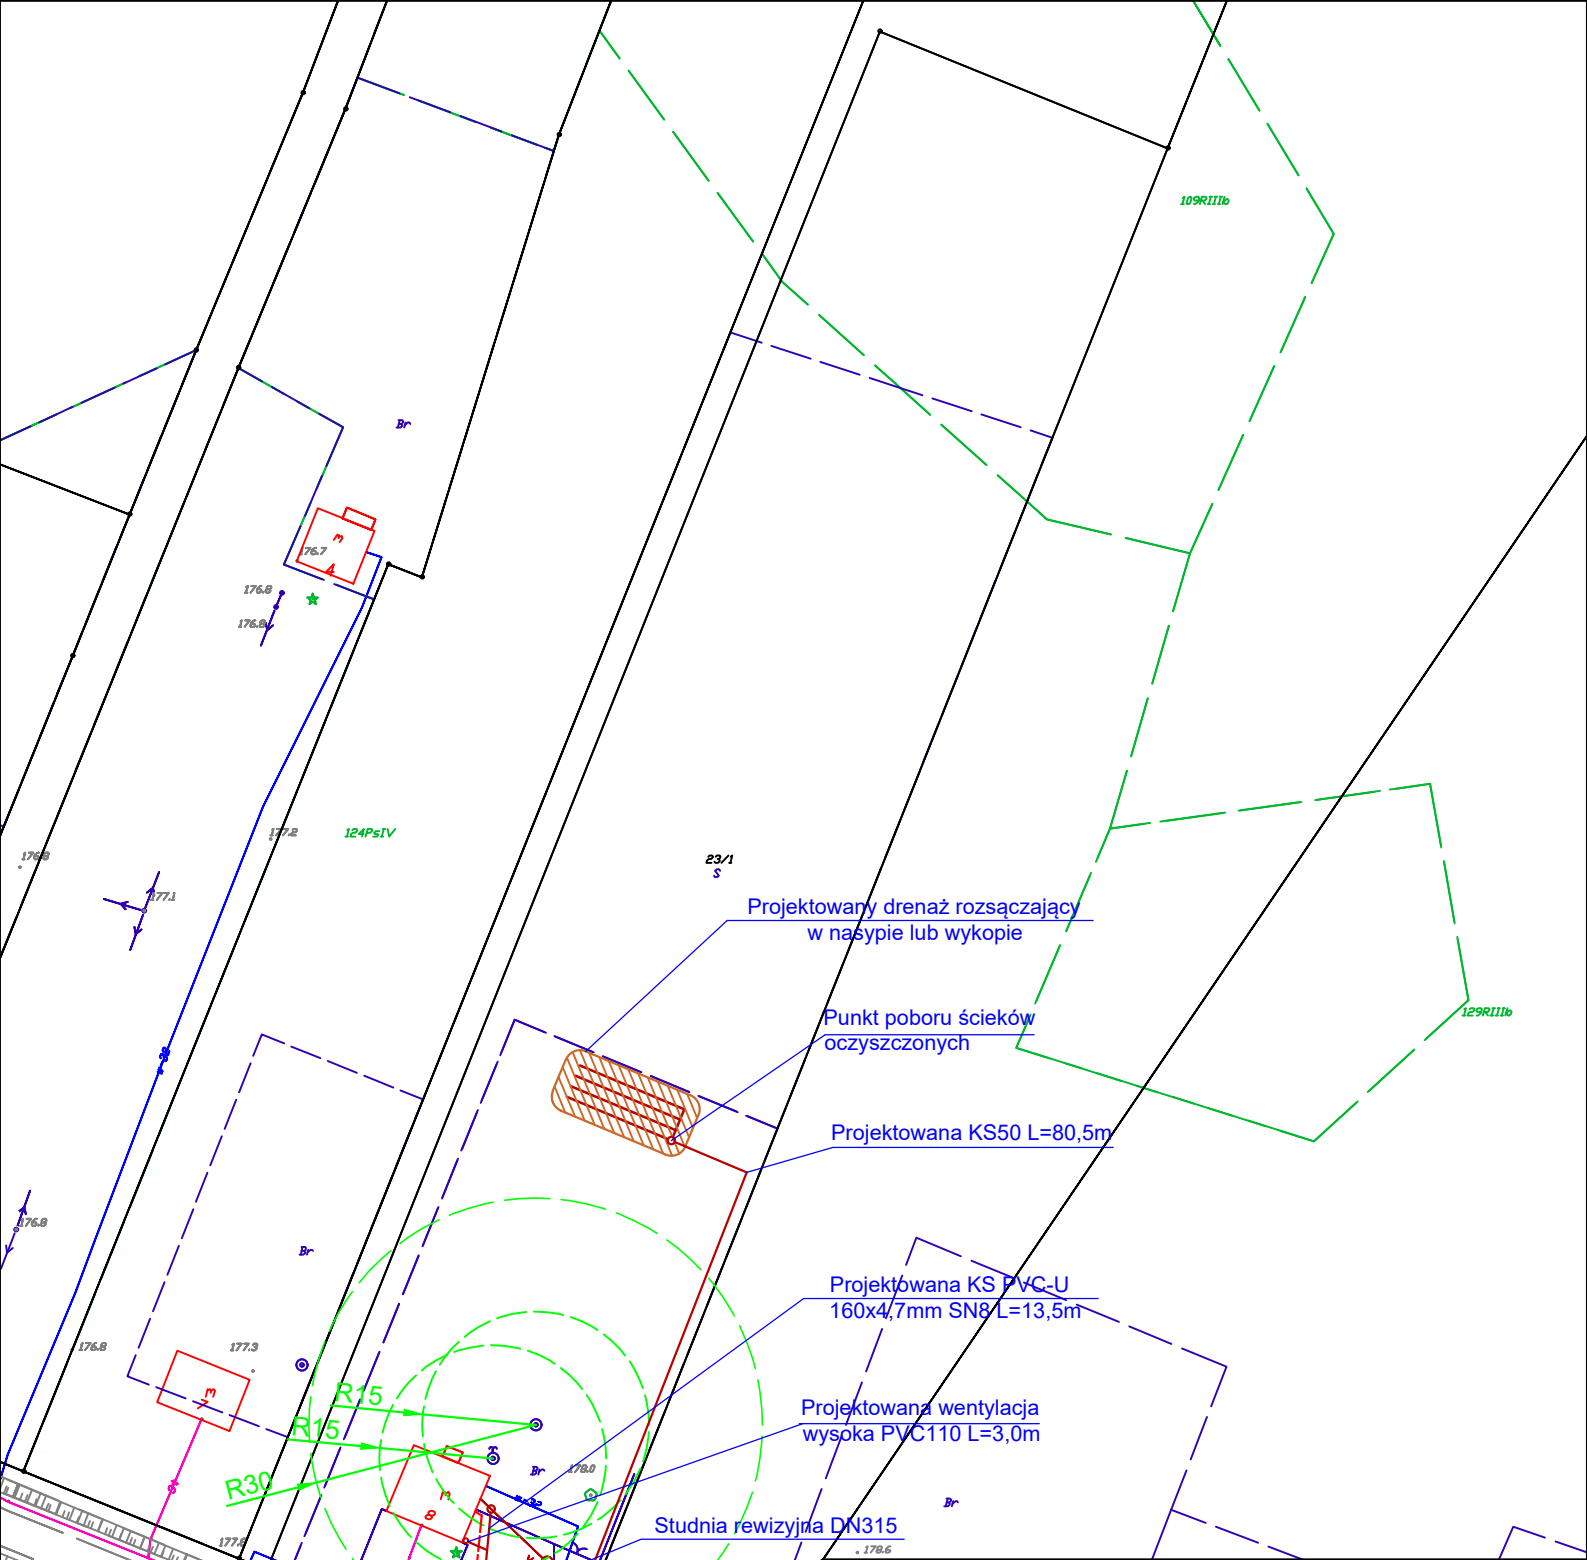

Budowa przydomowych oczyszczalni ścieków na terenie gminy Urszulin

Obiekt:	Przydomowe oczyszczalnie ścieków		
Lokalizacja:	Sęków 8, dz. 23/1		
Inwestor:	Gmiana Urszulin, ul. Kwiatowa 35, 22-234 Urszulin		
Faza opracowania:	Mapa poglądowa zagospodarowania terenu - 4 RLM		
Projektant:	mgr inż. Grzegorz Jop LUB/0314/PBS/25		
Asystent Projektanta:	mgr inż. Adam Sikorzyński		
Data opracowania:	Luty 2026	Rys. nr 29	Skala: 1:1000

IW
INŻYNIERIA WSCHÓD
GRZEGORZ JOP

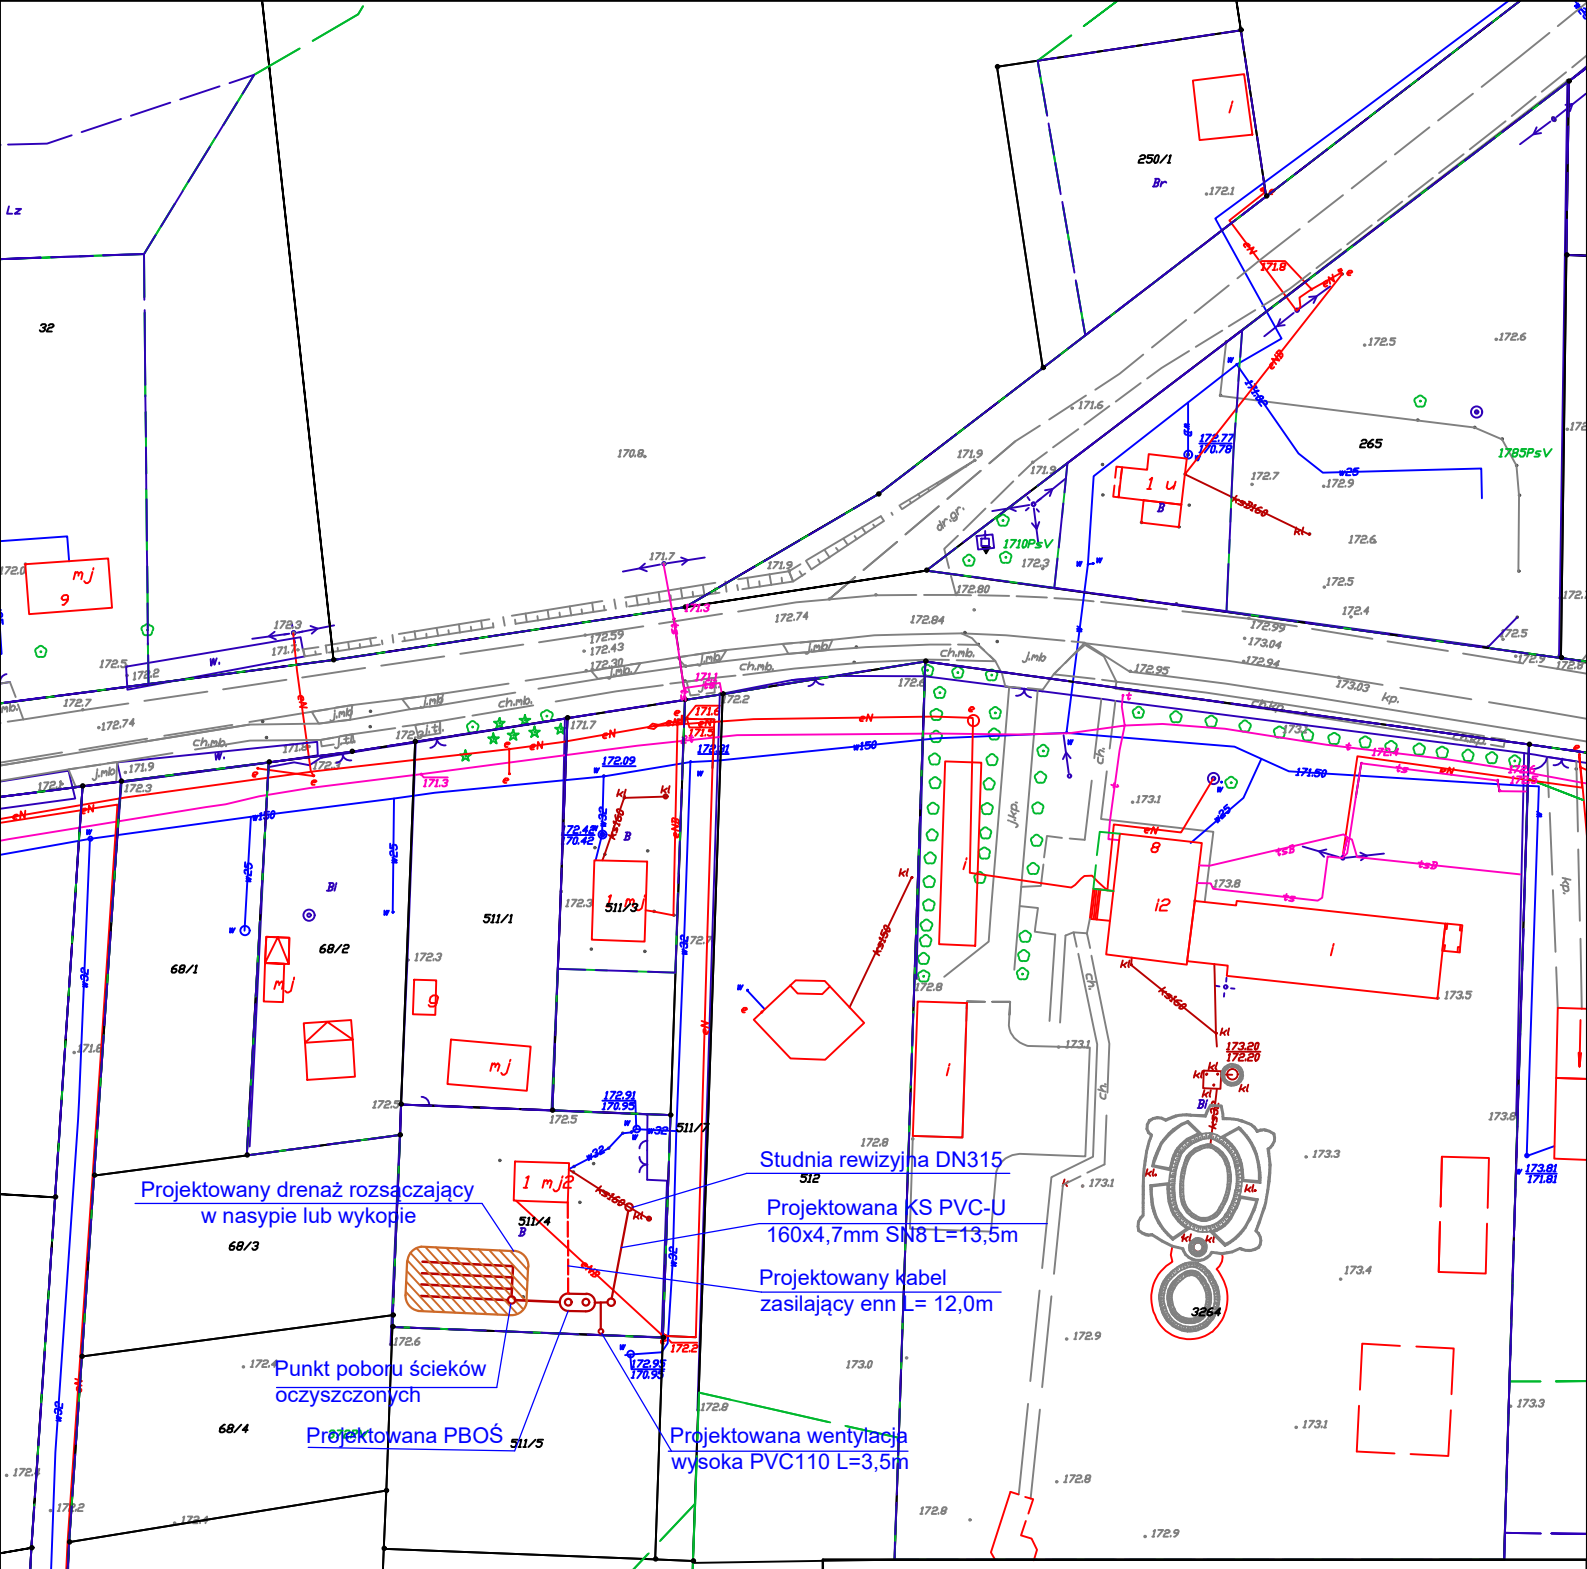

Budowa przydomowych oczyszczalni ścieków na terenie gminy Urszulin

Obiekt:	*Przydomowe oczyszczalnie ścieków*		
Lokalizacja:	*Stare Załucze 8D, dz. 511/4*		
Inwestor:	*Gmiana Urszulin, ul. Kwiatowa 35, 22-234 Urszulin*		
Faza opracowania:	*Mapa poglądowa zagospodarowania terenu - 4 RLM*		
Projektant:	*mgr inż. Grzegorz Jop LUB/0314/PBS/25*		
Asystent Projektanta:	*mgr inż. Adam Sikorzyński*		
Data opracowania:	*Luty 2026*	*Rys. nr 30*	*Skala: 1:1000*

IW
INŻYNIERIA WSCHÓD
GRZEGORZ JOP

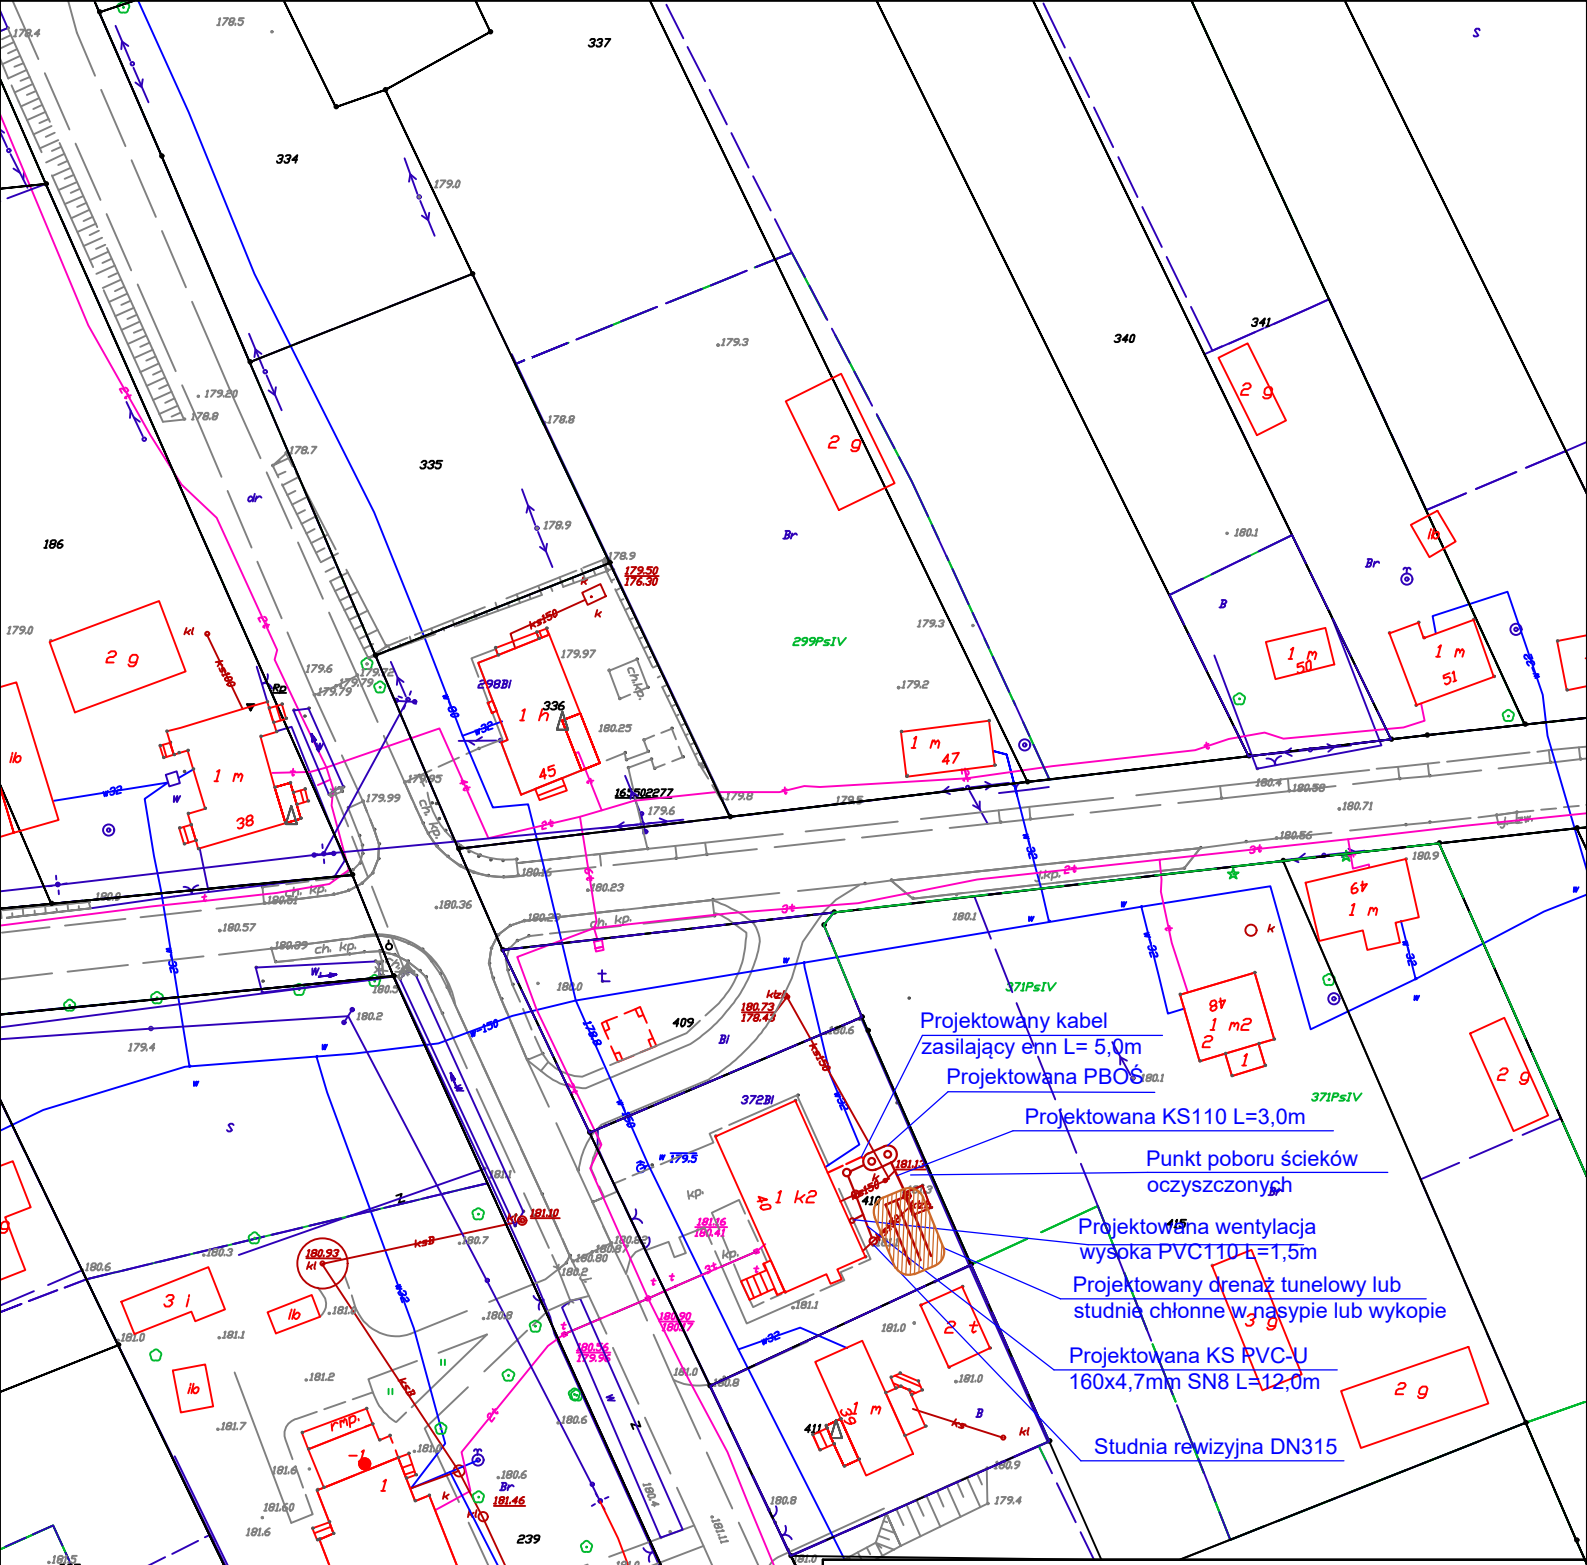

Budowa przydomowych oczyszczalni ścieków na terenie gminy Urszulin

Obiekt:	*Przydomowe oczyszczalnie ścieków*		
Lokalizacja:	*Wereszczyn 40, dz. 410*		
Inwestor:	*Gmiana Urszulin, ul. Kwiatowa 35, 22-234 Urszulin*		
Faza opracowania:	*Mapa poglądowa zagospodarowania terenu - 10 RLM*		
Projektant:	*mgr inż. Grzegorz Jop LUB/0314/PBS/25*		
Asystent Projektanta:	*mgr inż. Adam Sikorzyński*		
Data opracowania:	*Luty 2026*	*Rys. nr 31*	*Skala: 1:1000*

INŻYNIERIA WSCHÓD
GRZEGORZ JOP

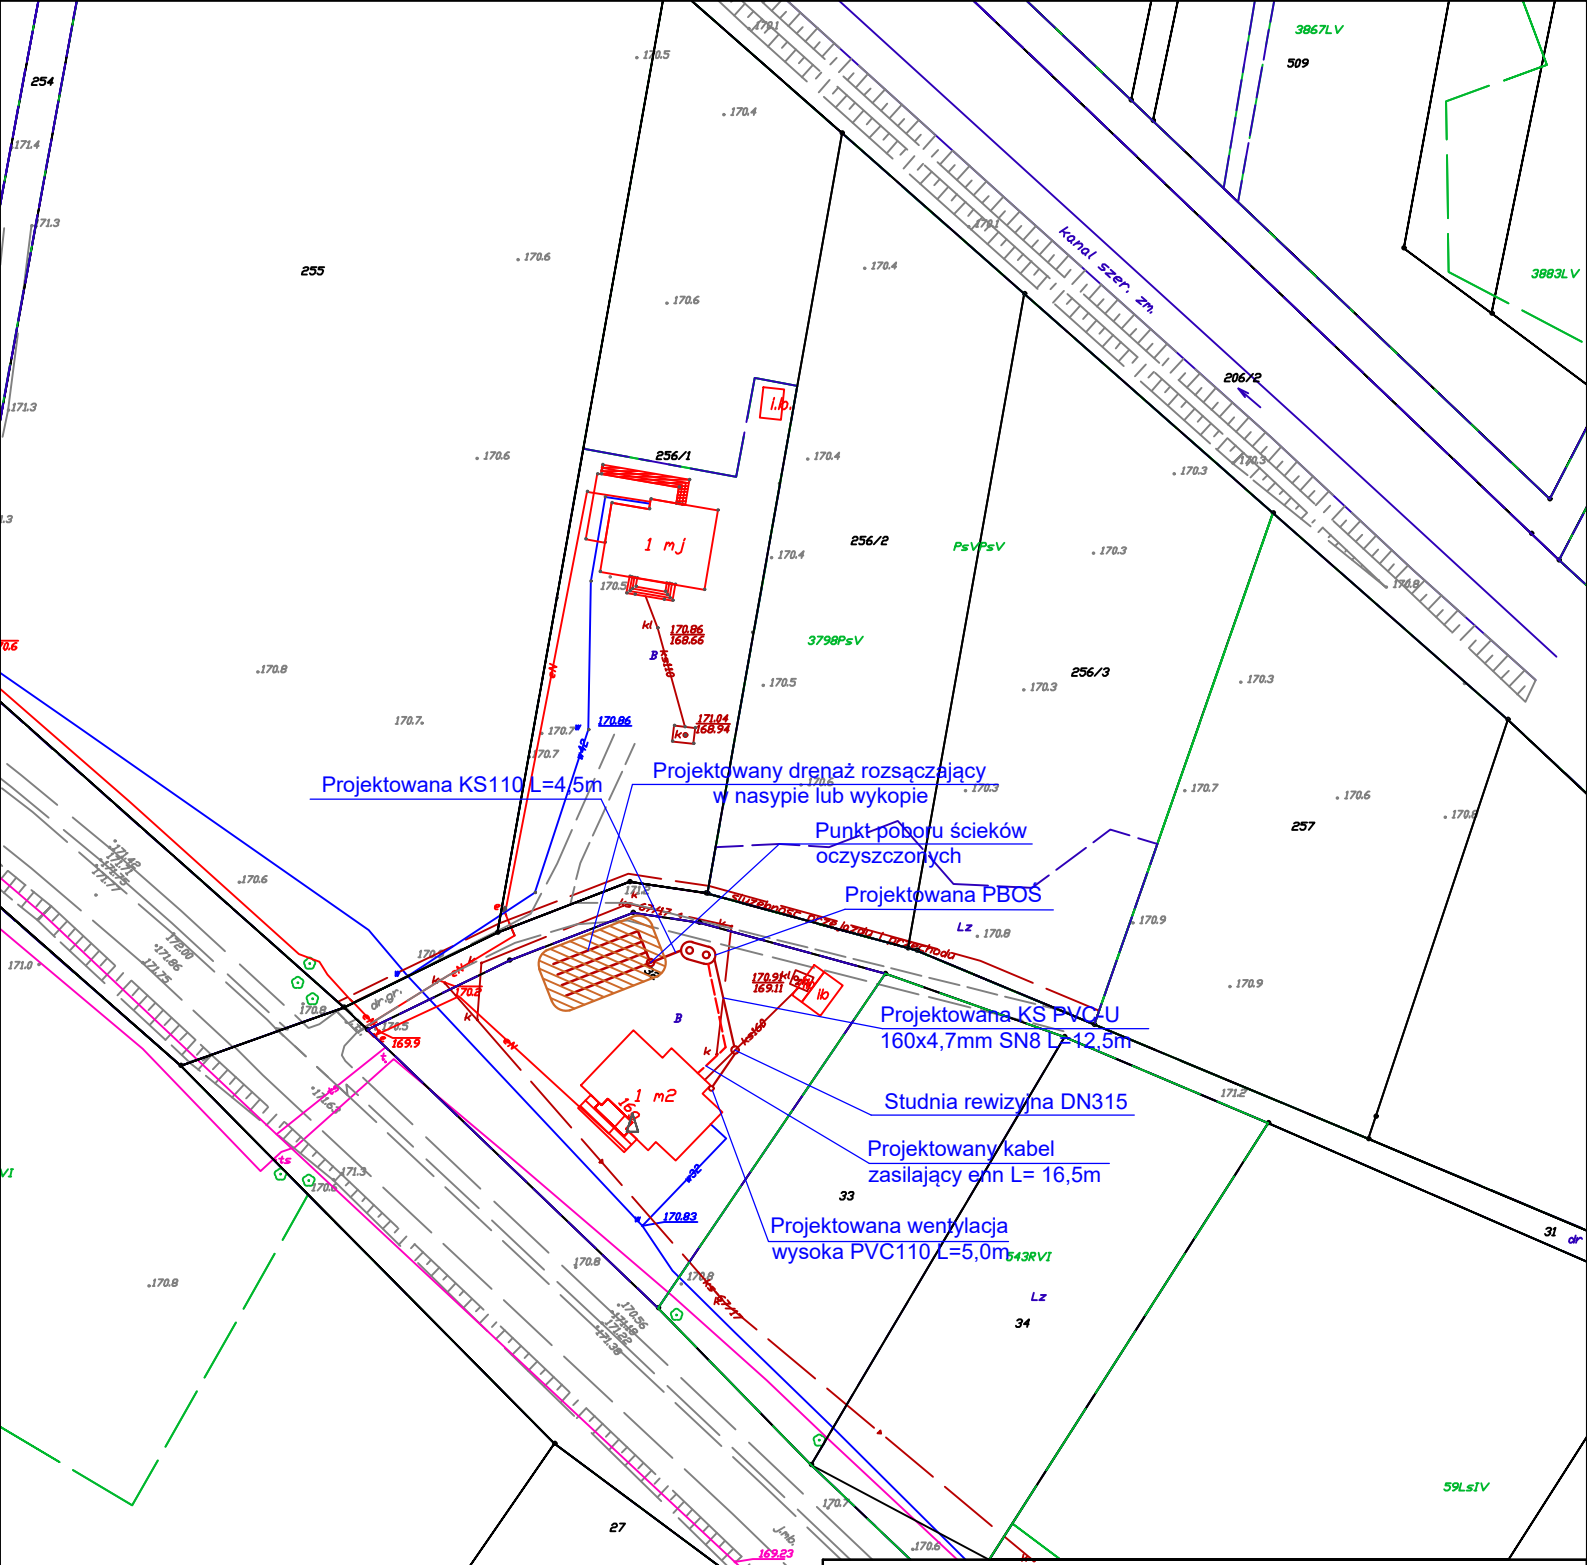

Budowa przydomowych oczyszczalni ścieków na terenie gminy Urszulin

Obiekt:	Przydomowe oczyszczalnie ścieków		
Lokalizacja:	Urszulin 16G, dz. 32		
Inwestor:	Gmiana Urszulin, ul. Kwiatowa 35, 22-234 Urszulin		
Faza opracowania:	Mapa poglądowa zagospodarowania terenu - 4 RLM		
Projektant:	mgr inż. Grzegorz Jop LUB/0314/PBS/25		
Asystent Projektanta:	mgr inż. Adam Sikorzyński		
Data opracowania:	Luty 2026	Rys. nr 32	Skala: 1:1000

INŻYNIERIA WSCHÓD
GRZEGORZ JOP

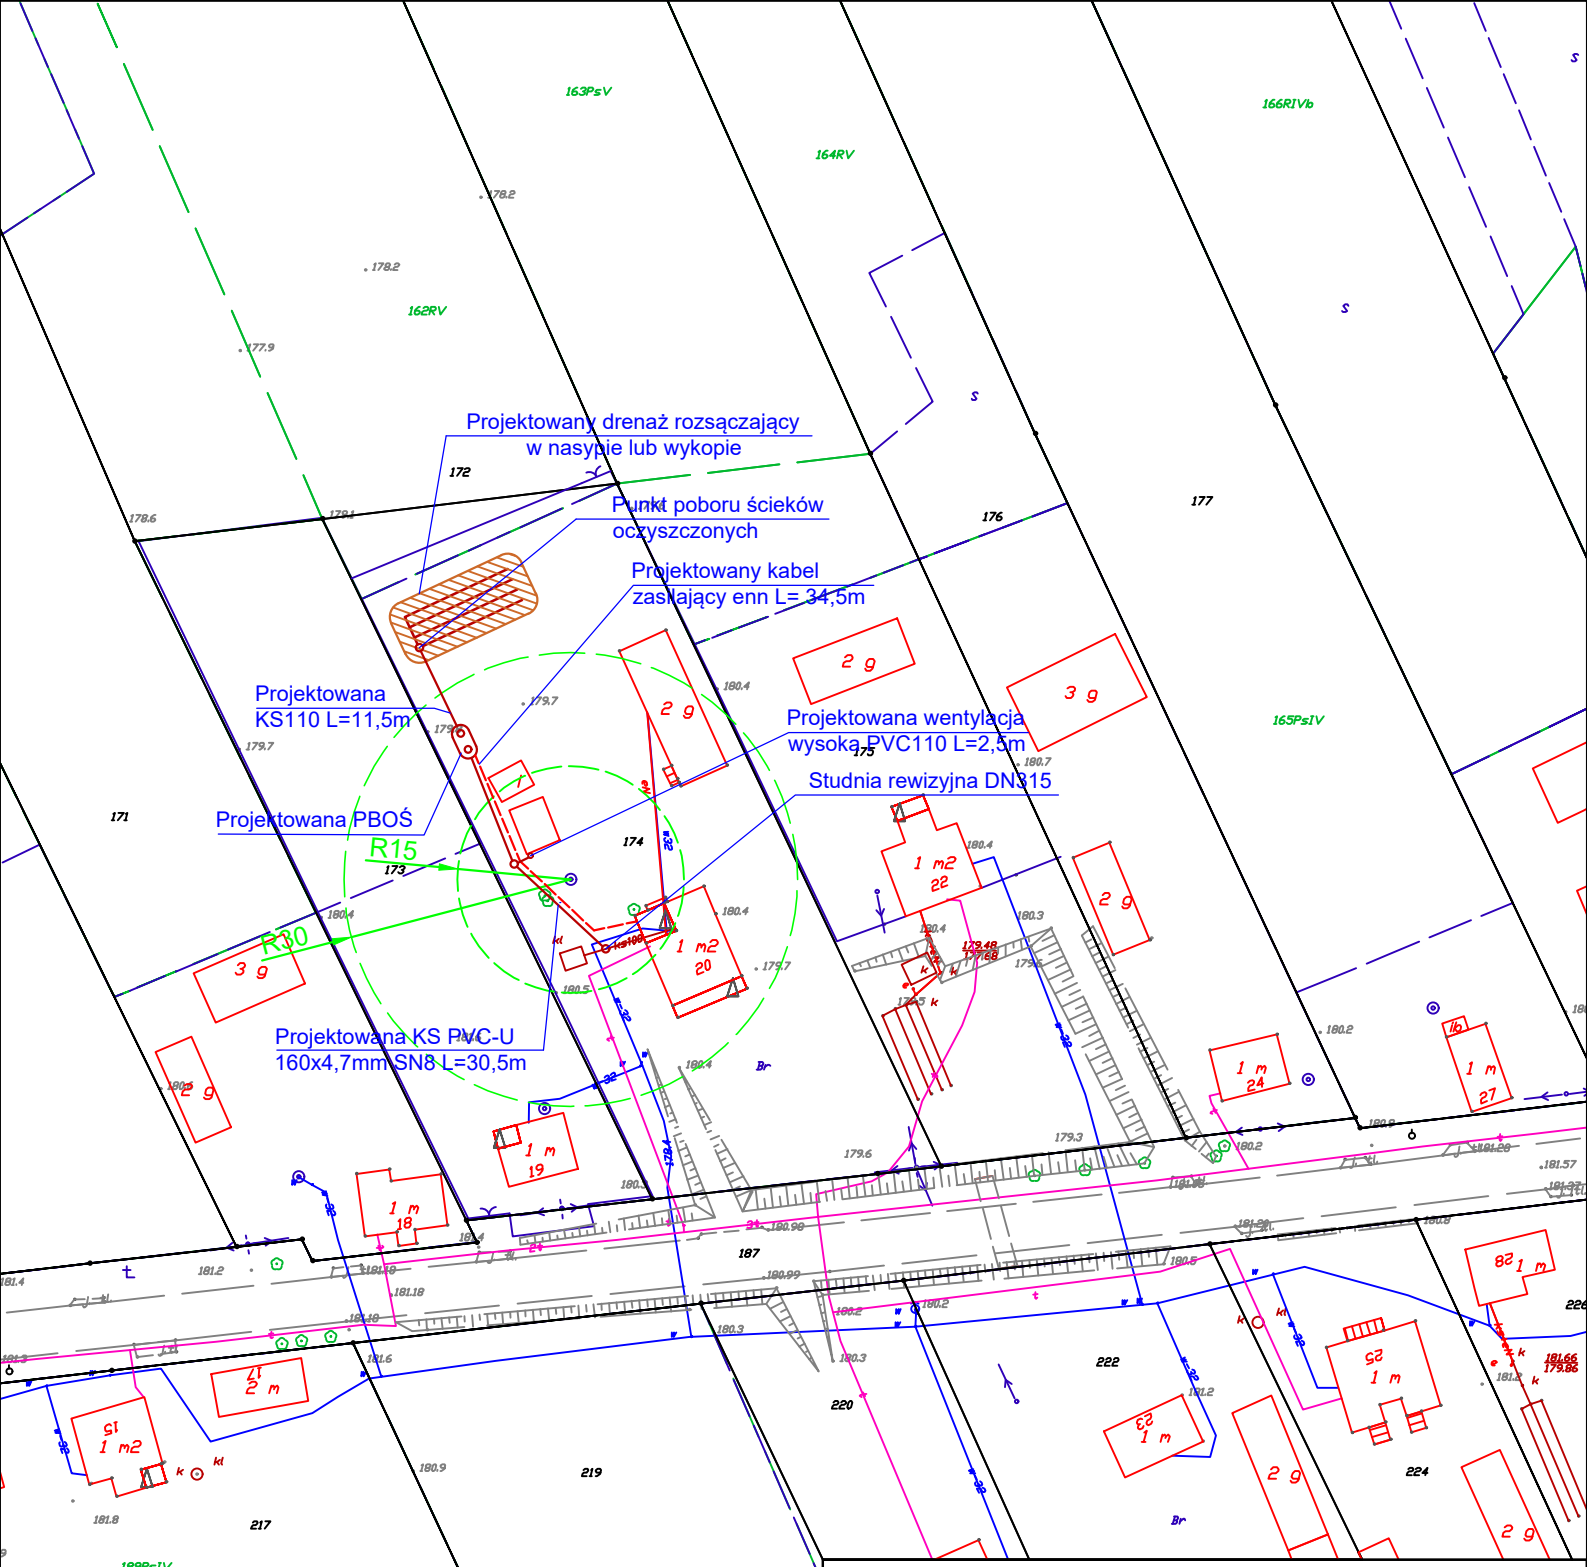

Budowa przydomowych oczyszczalni ścieków na terenie gminy Urszulin

Obiekt:	Przydomowe oczyszczalnie ścieków		
Lokalizacja:	Wereszczyn 20, dz. 174		
Inwestor:	Gmiana Urszulin, ul. Kwiatowa 35, 22-234 Urszulin		
Faza opracowania:	Mapa poglądowa zagospodarowania terenu - 4 RLM		
Projektant:	mgr inż. Grzegorz Jop LUB/0314/PBS/25		
Asystent Projektanta:	mgr inż. Adam Sikorzyński		
Data opracowania:	Luty 2026	Rys. nr 33	Skala: 1:1000

IW
INŻYNIERIA WSCHÓD
GRZEGORZ JOP

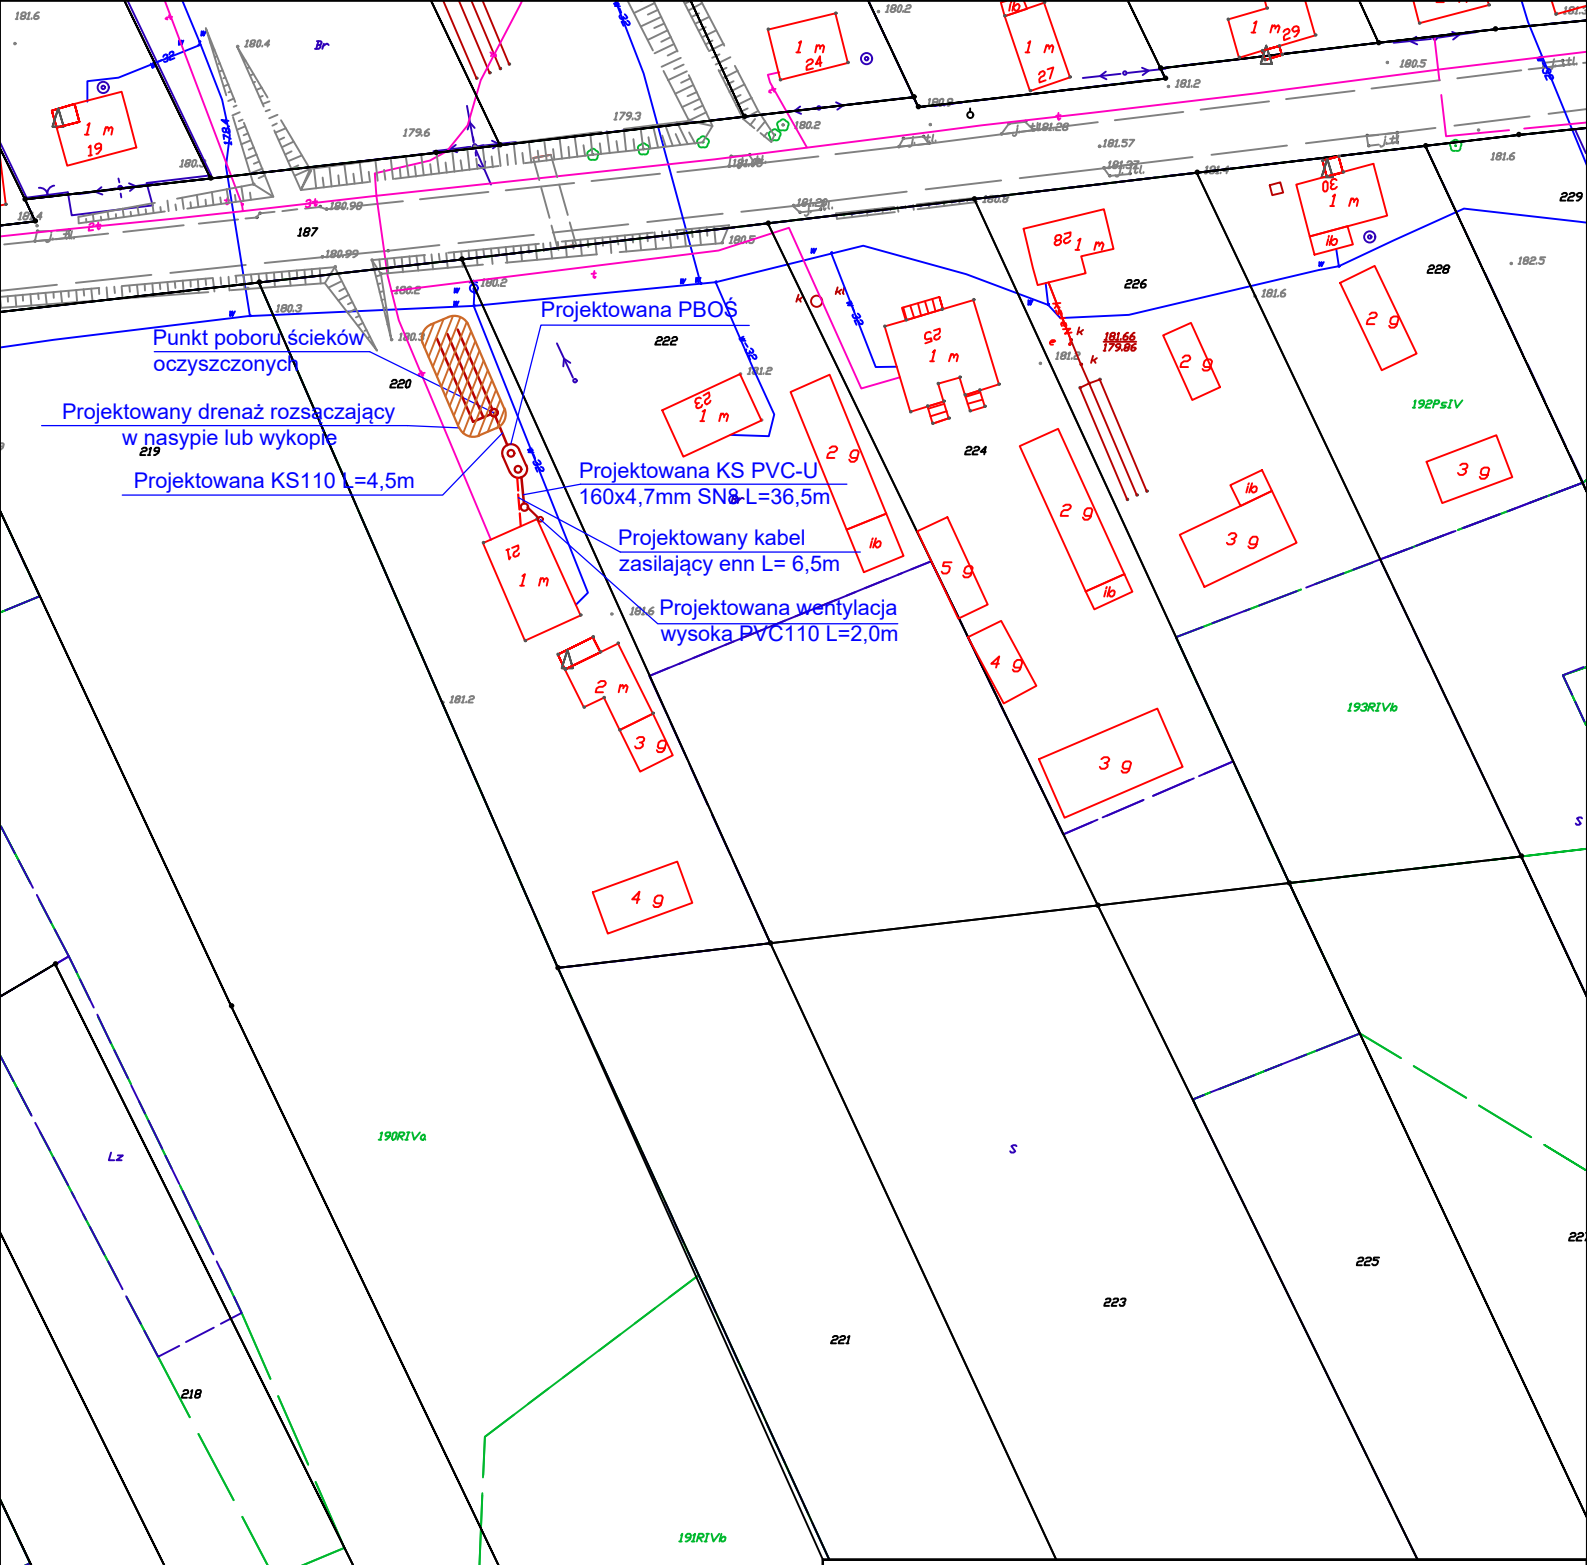

Budowa przydomowych oczyszczalni ścieków na terenie gminy Urszulin

Obiekt:	Przydomowe oczyszczalnie ścieków		
Lokalizacja:	Wereszczyn 21, dz. 220		
Inwestor:	Gmiana Urszulin, ul. Kwiatowa 35, 22-234 Urszulin		
Faza opracowania:	Mapa poglądowa zagospodarowania terenu - 6 RLM		
Projektant:	mgr inż. Grzegorz Jop LUB/0314/PBS/25		
Asystent Projektanta:	mgr inż. Adam Sikorzyński		
Data opracowania:	Luty 2026	Rys. nr 34	Skala: 1:1000

IW
INŻYNIERIA WSCHÓD
GRZEGORZ JOP

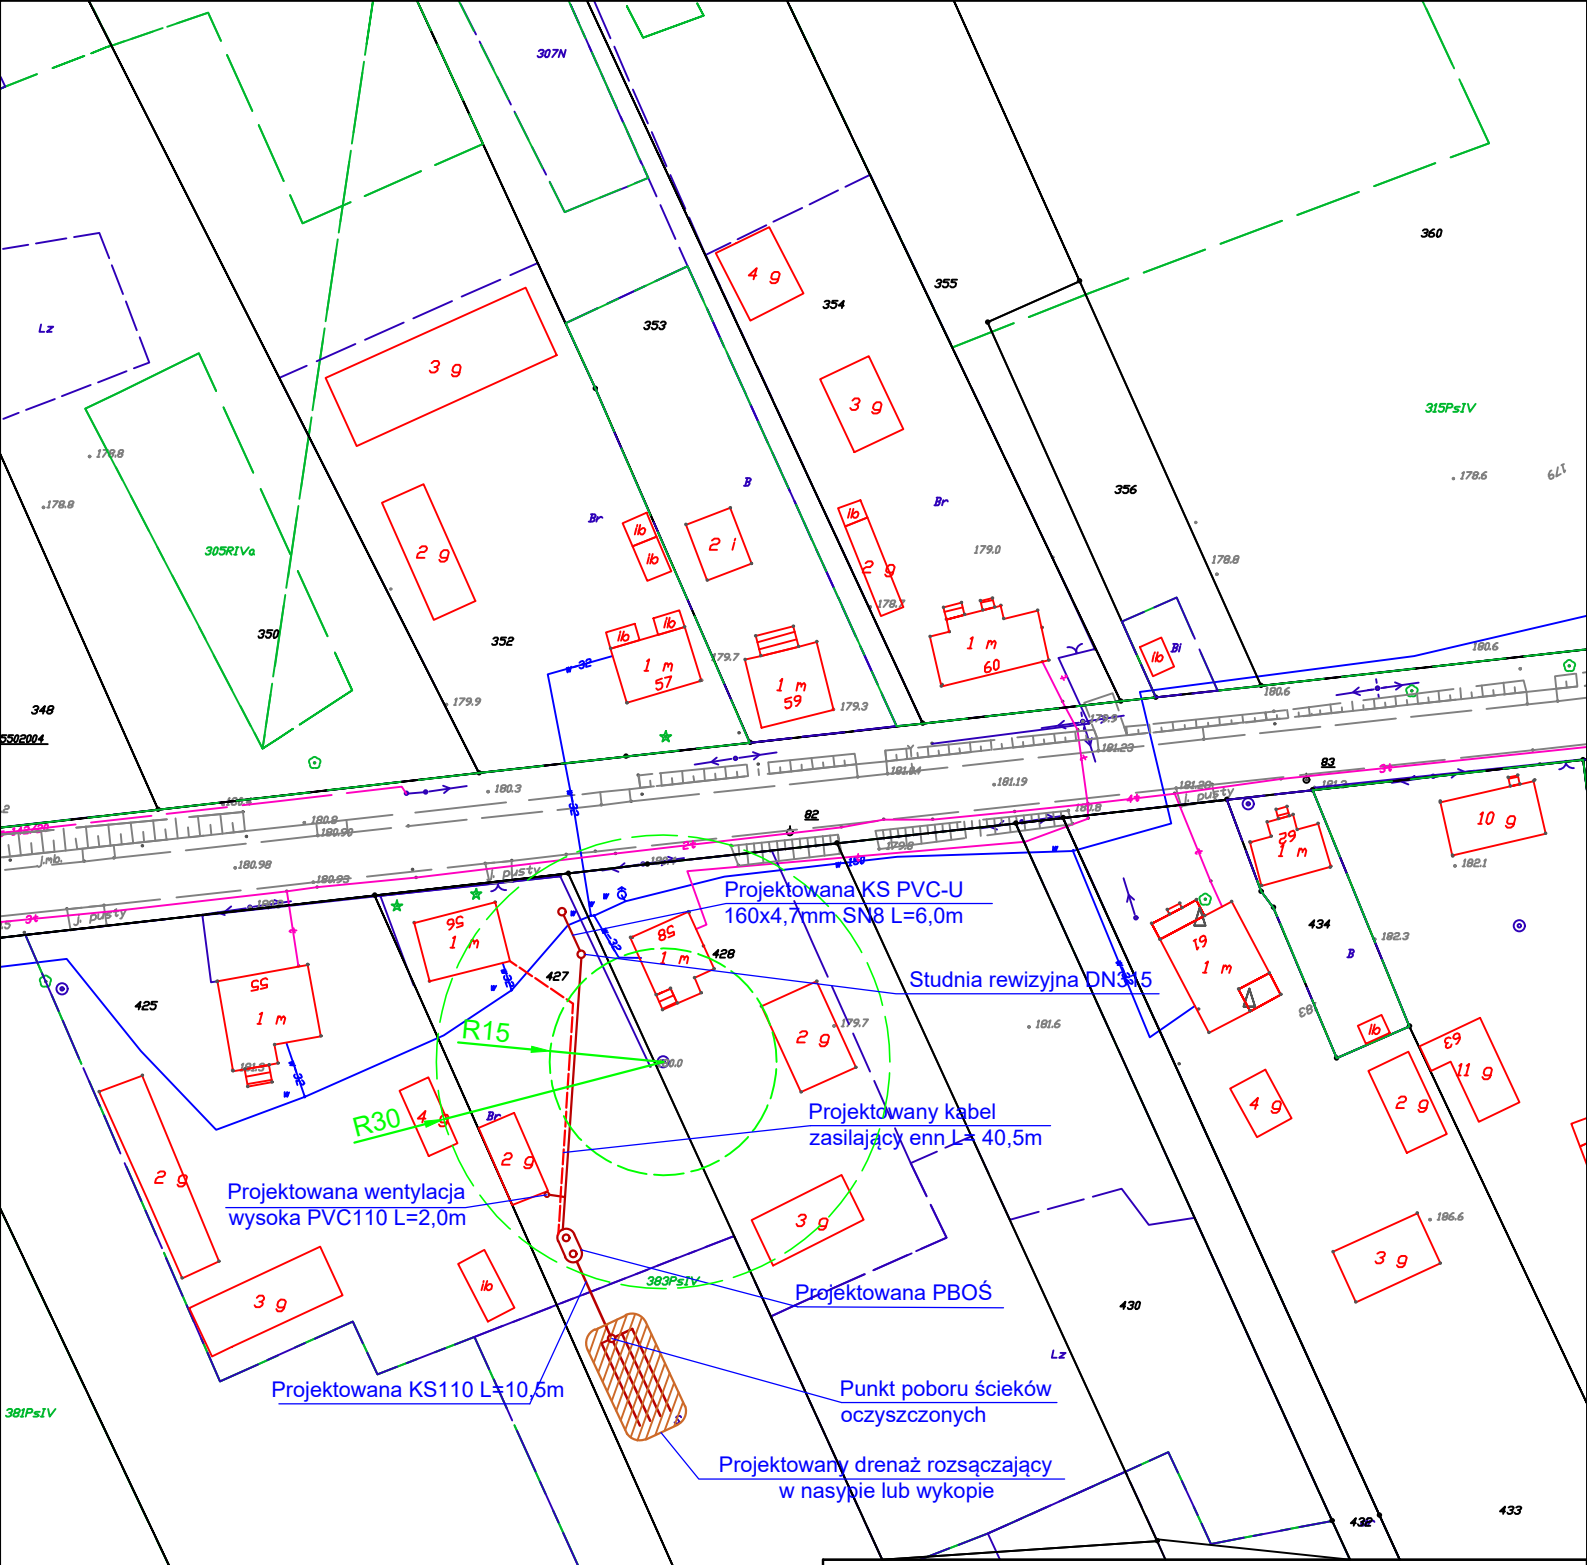

Budowa przydomowych oczyszczalni ścieków na terenie gminy Urszulin

Obiekt:	Przydomowe oczyszczalnie ścieków		
Lokalizacja:	Wereszczyn 56, dz. 427		
Inwestor:	Gmiana Urszulin, ul. Kwiatowa 35, 22-234 Urszulin		
Faza opracowania:	Mapa poglądowa zagospodarowania terenu - 2 RLM		
Projektant:	mgr inż. Grzegorz Jop LUB/0314/PBS/25		
Asystent Projektanta:	mgr inż. Adam Sikorzyński		
Data opracowania:	Luty 2026	Rys. nr 35	Skala: 1:1000

IW
INŻYNIERIA WSCHÓD
GRZEGORZ JOP

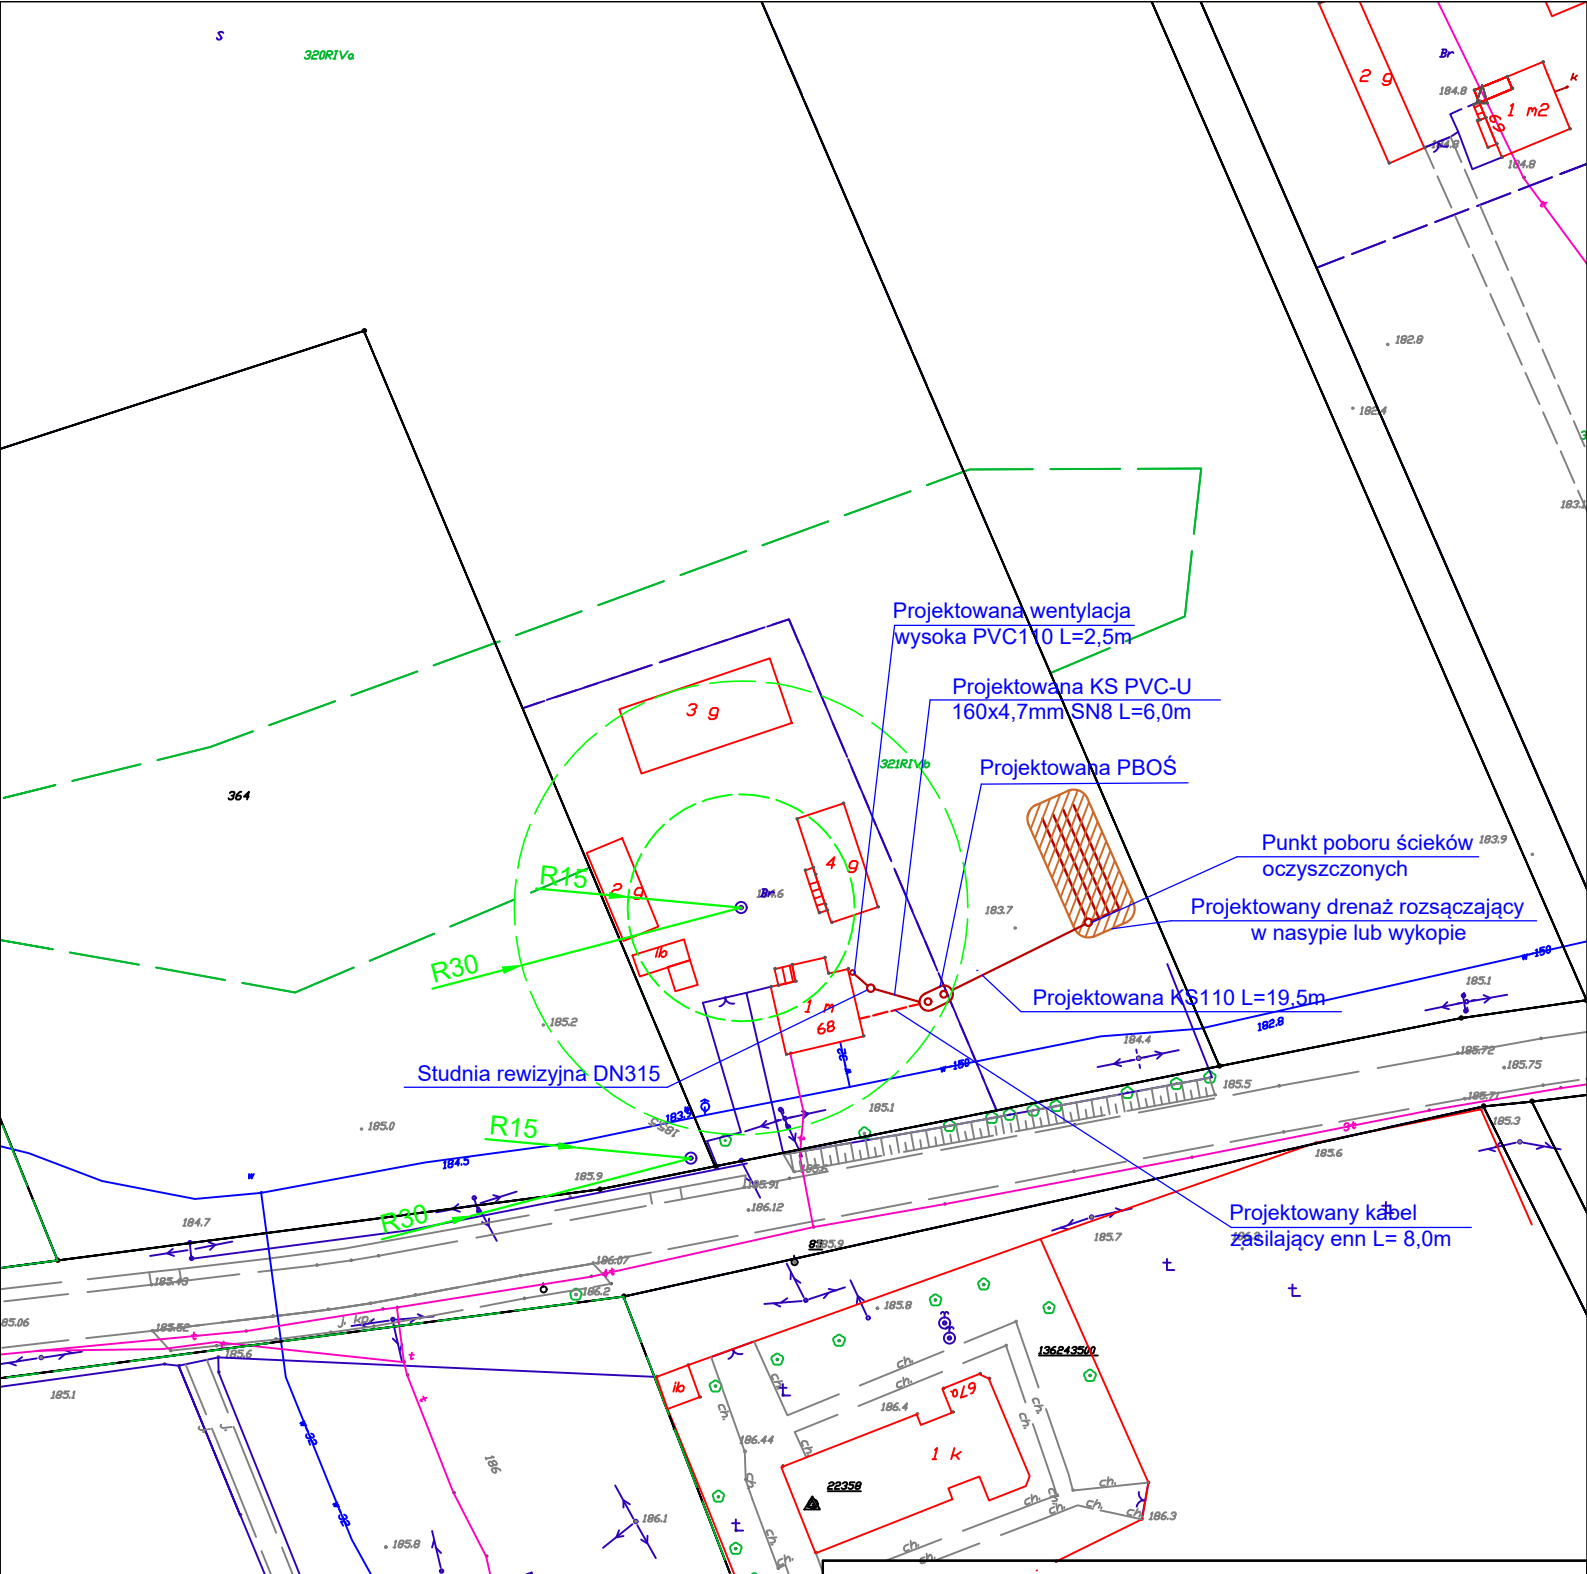

Budowa przydomowych oczyszczalni ścieków na terenie gminy Urszulin

Obiekt:	Przydomowe oczyszczalnie ścieków	
Lokalizacja:	Wereszczyn 68, dz. 365	
Inwestor:	Gmiana Urszulin, ul. Kwiatowa 35, 22-234 Urszulin	
Faza opracowania:	Mapa poglądowa zagospodarowania terenu - 2 RLM	
Projektant:	mgr inż. Grzegorz Jop LUB/0314/PBS/25	
Asystent Projektanta:	mgr inż. Adam Sikorzyński	
Data opracowania:	Luty 2026	Rys. nr 36 — Skala: 1:1000

INŻYNIERIA WSCHÓD
GRZEGORZ JOP

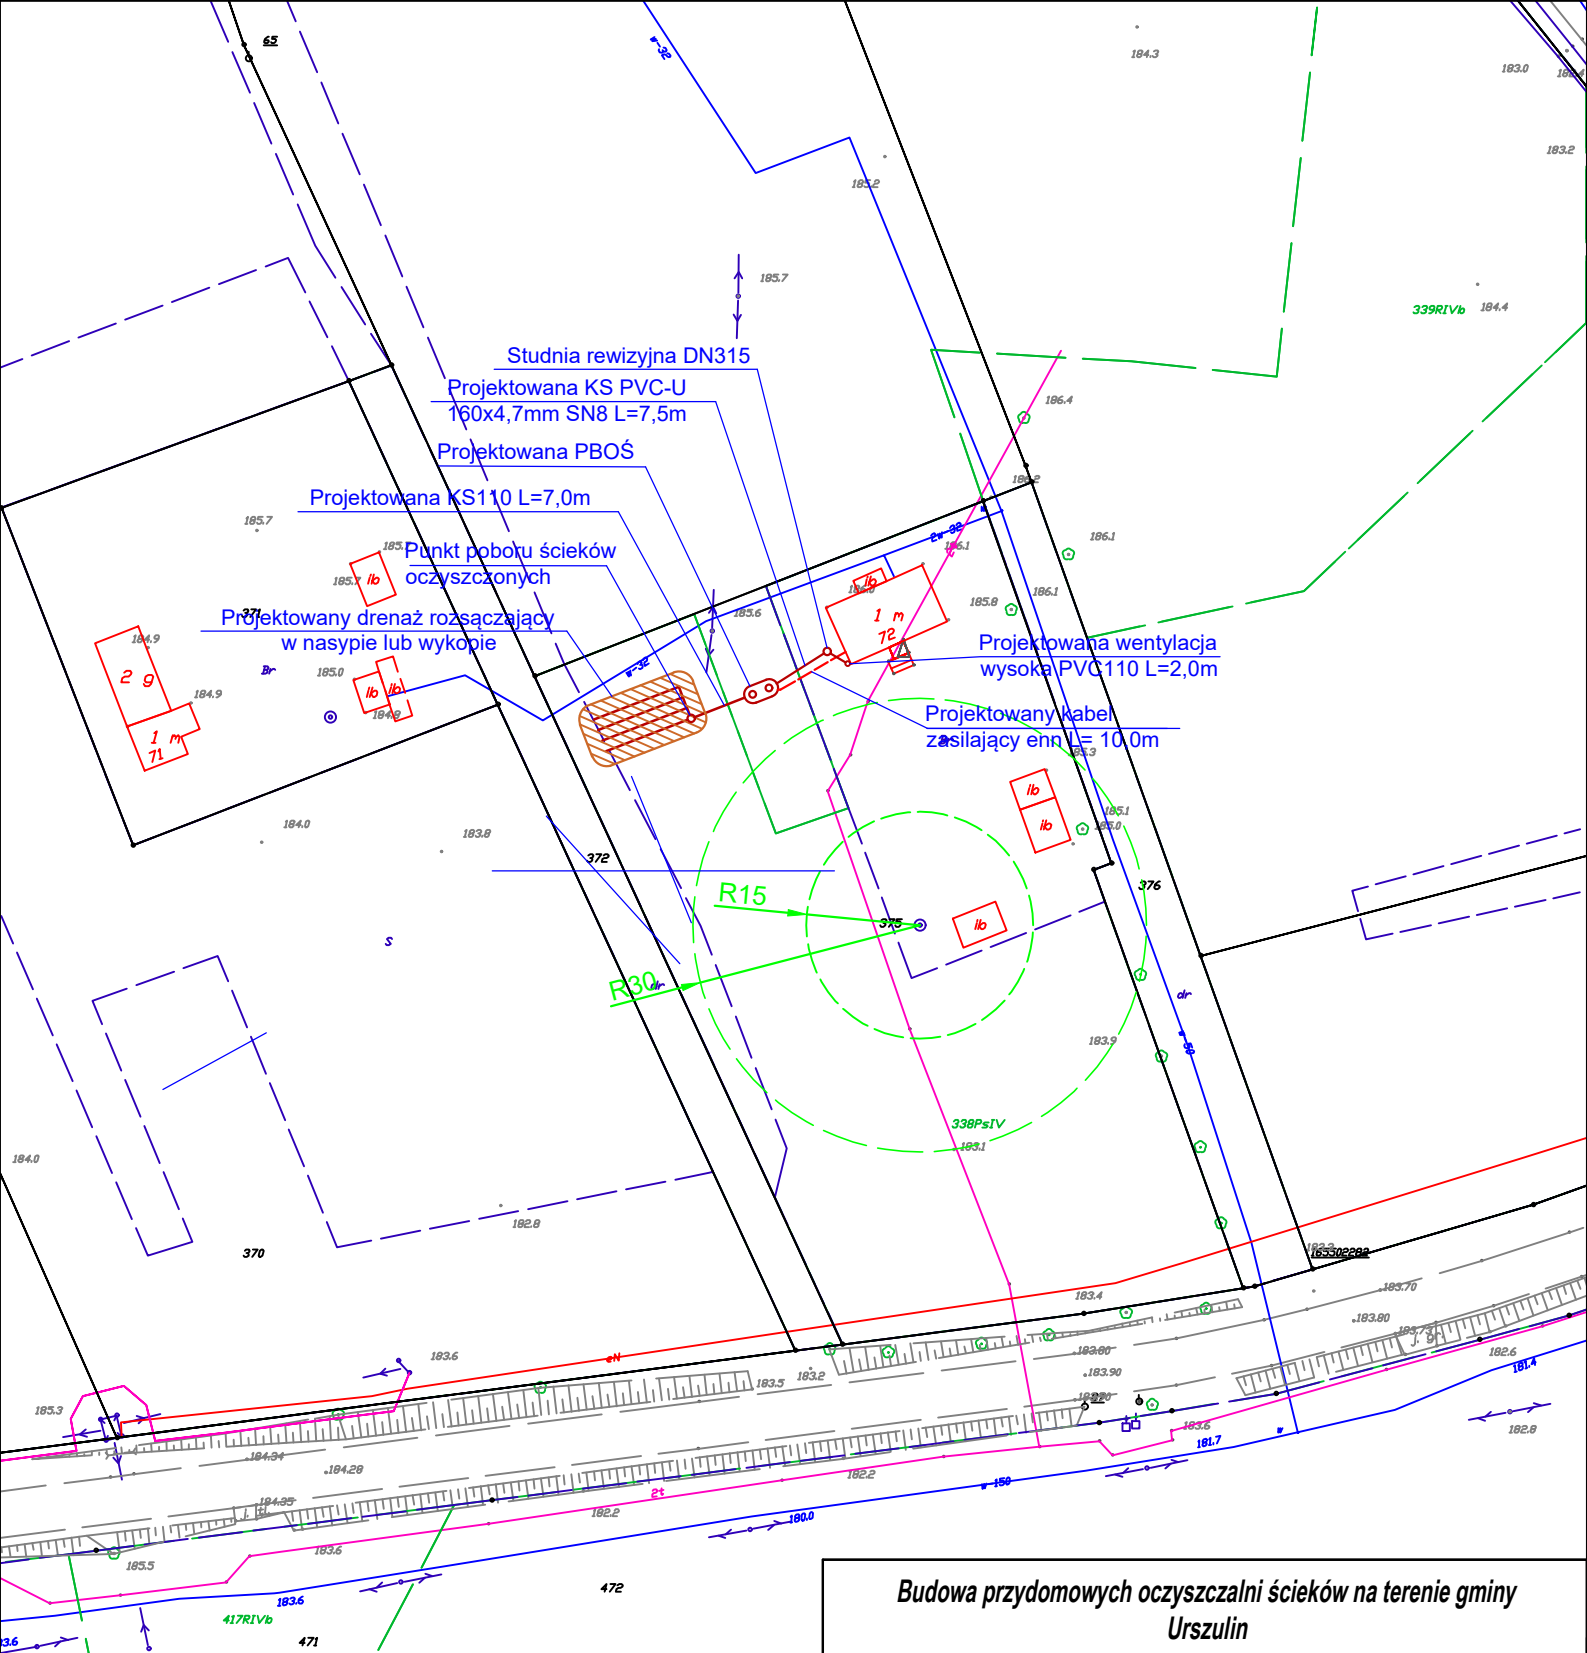

Budowa przydomowych oczyszczalni ścieków na terenie gminy Urszulin			
Obiekt:	Przydomowe oczyszczalnie ścieków		
Lokalizacja:	Wereszczyn 72, dz. 375		
Inwestor:	Gmiana Urszulin, ul. Kwiatowa 35, 22-234 Urszulin		
Faza opracowania:	Mapa poglądowa zagospodarowania terenu - 1 RLM		
Projektant:	mgr inż. Grzegorz Jop LUB/0314/PBS/25		
Asystent Projektanta:	mgr inż. Adam Sikorzyński		
Data opracowania:	Luty 2026	Rys. nr 37	Skala: 1:1000

IW INŻYNIERIA WSCHÓD GRZEGORZ JOP

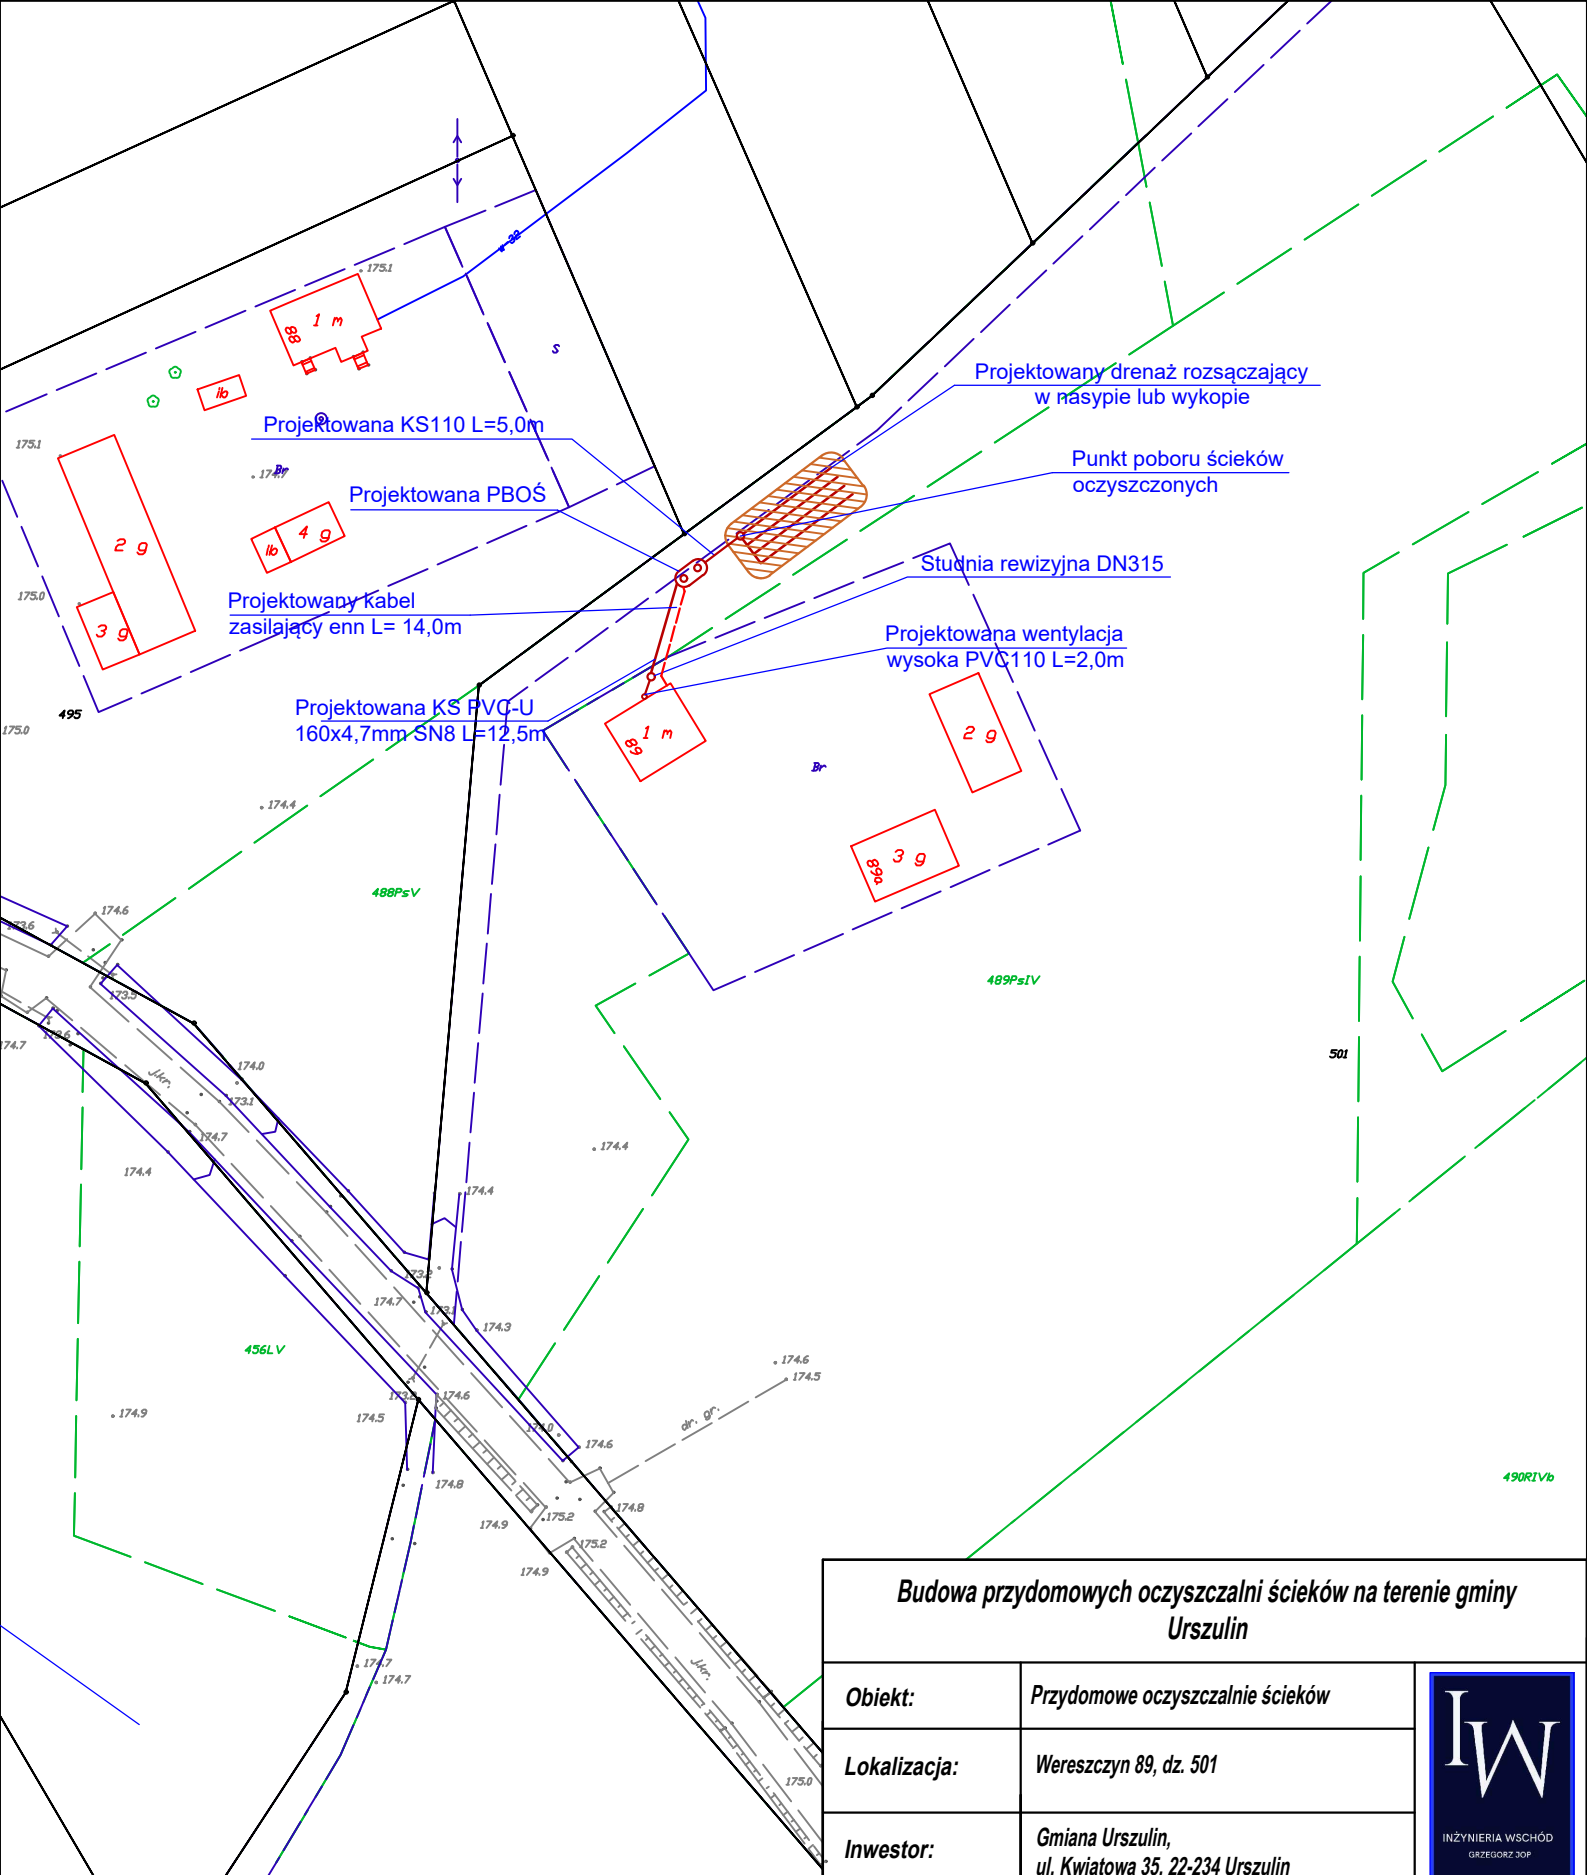

Budowa przydomowych oczyszczalni ścieków na terenie gminy Urszulin

Obiekt:	Przydomowe oczyszczalnie ścieków		
Lokalizacja:	Wereszczyn 89, dz. 501		
Inwestor:	Gmiana Urszulin, ul. Kwiatowa 35, 22-234 Urszulin		
Faza opracowania:	Mapa poglądowa zagospodarowania terenu - 4 RLM		
Projektant:	mgr inż. Grzegorz Jop LUB/0314/PBS/25		
Asystent Projektanta:	mgr inż. Adam Sikorzyński		
Data opracowania:	Luty 2026	Rys. nr 38	Skala: 1:1000

IW
INŻYNIERIA WSCHÓD
GRZEGORZ JOP

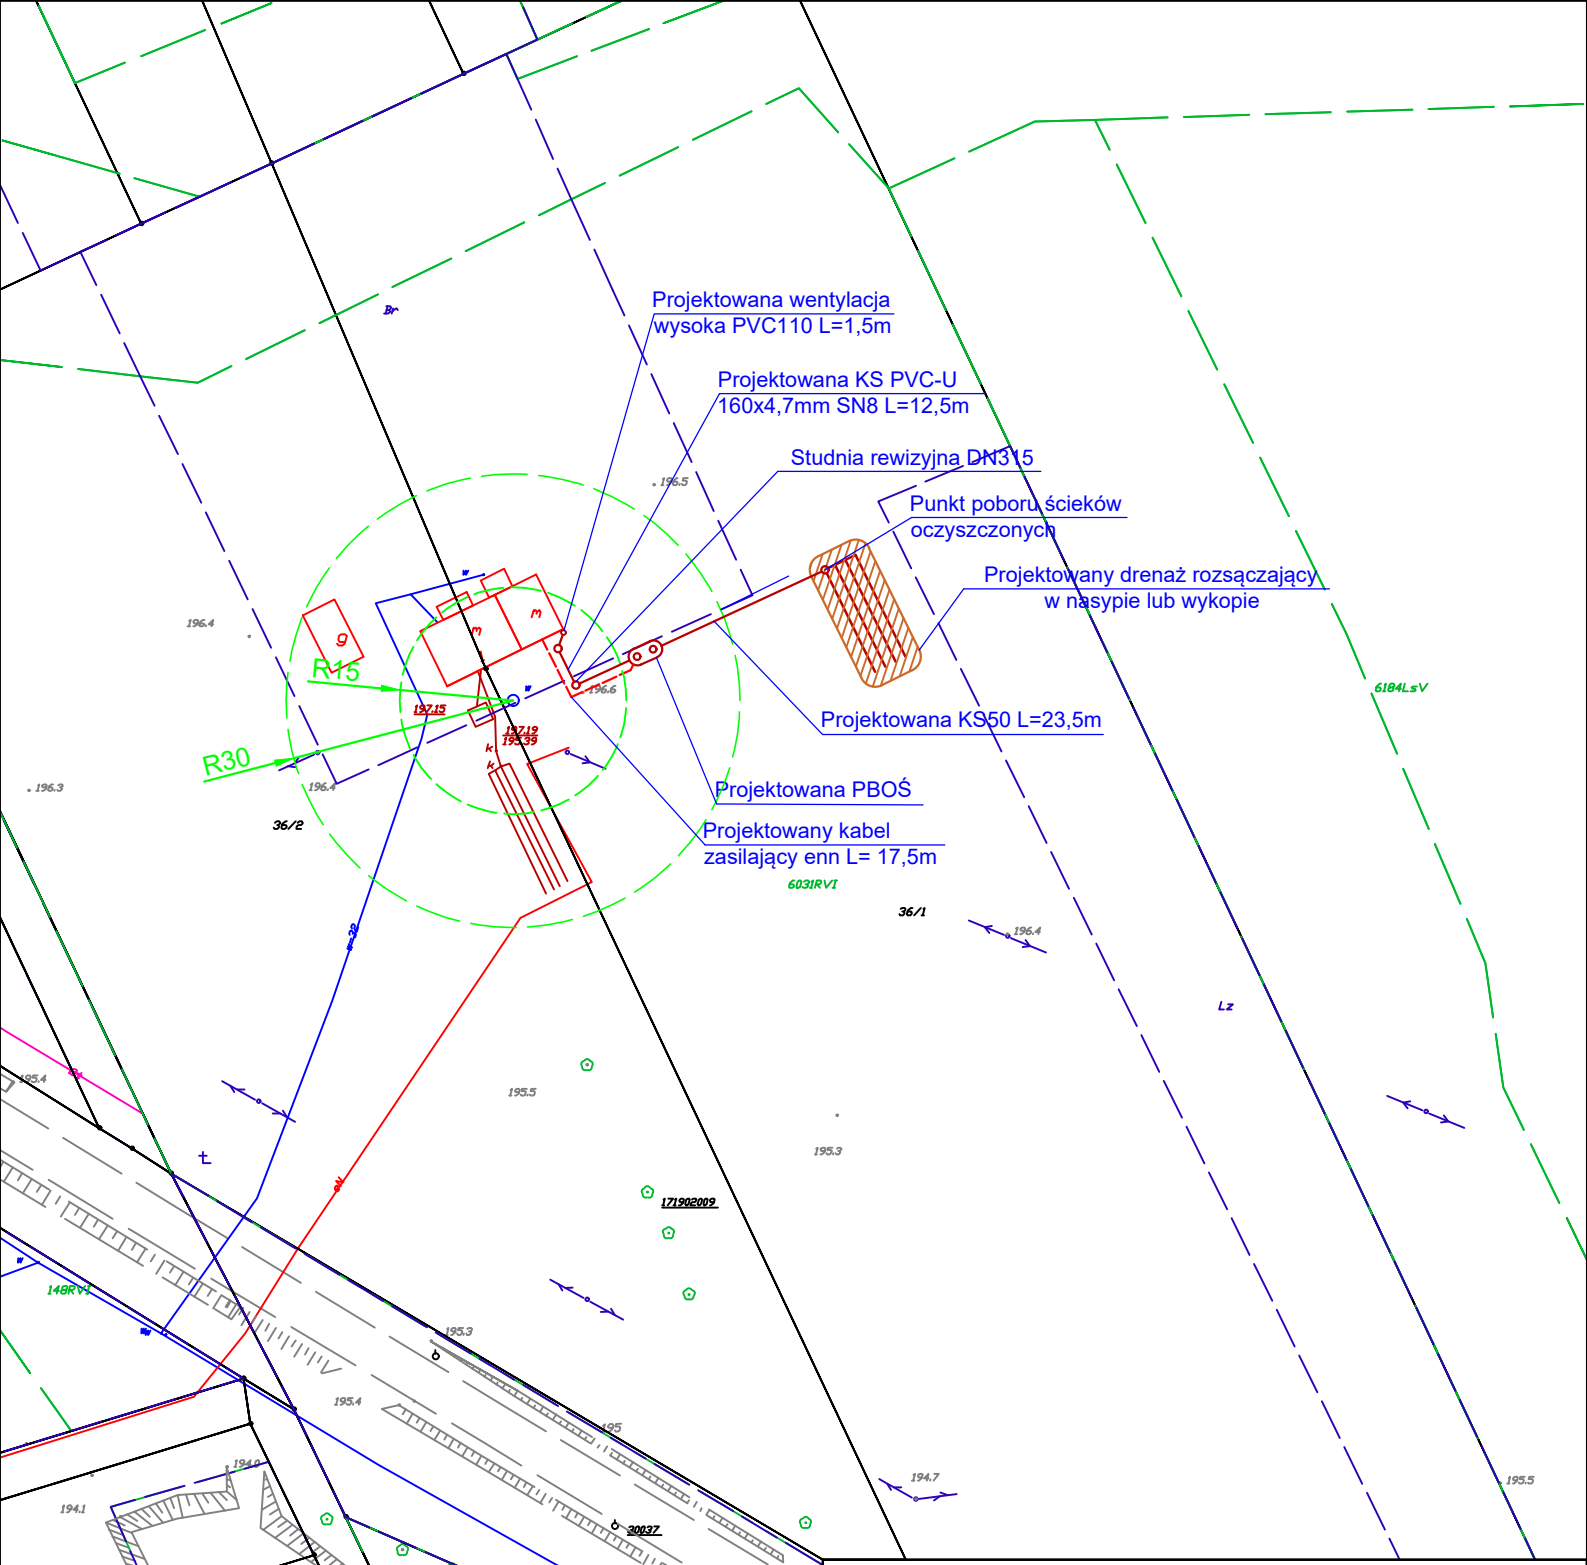

Budowa przydomowych oczyszczalni ścieków na terenie gminy Urszulin

Obiekt:	Przydomowe oczyszczalnie ścieków		
Lokalizacja:	Wielkopole 1, dz. 36/1		
Inwestor:	Gmiana Urszulin, ul. Kwiatowa 35, 22-234 Urszulin		
Faza opracowania:	Mapa poglądowa zagospodarowania terenu - 2 RLM		
Projektant:	mgr inż. Grzegorz Jop LUB/0314/PBS/25		
Asystent Projektanta:	mgr inż. Adam Sikorzyński		
Data opracowania:	Luty 2026	Rys. nr 39	Skala: 1:1000

IW
INŻYNIERIA WSCHÓD
GRZEGORZ JOP

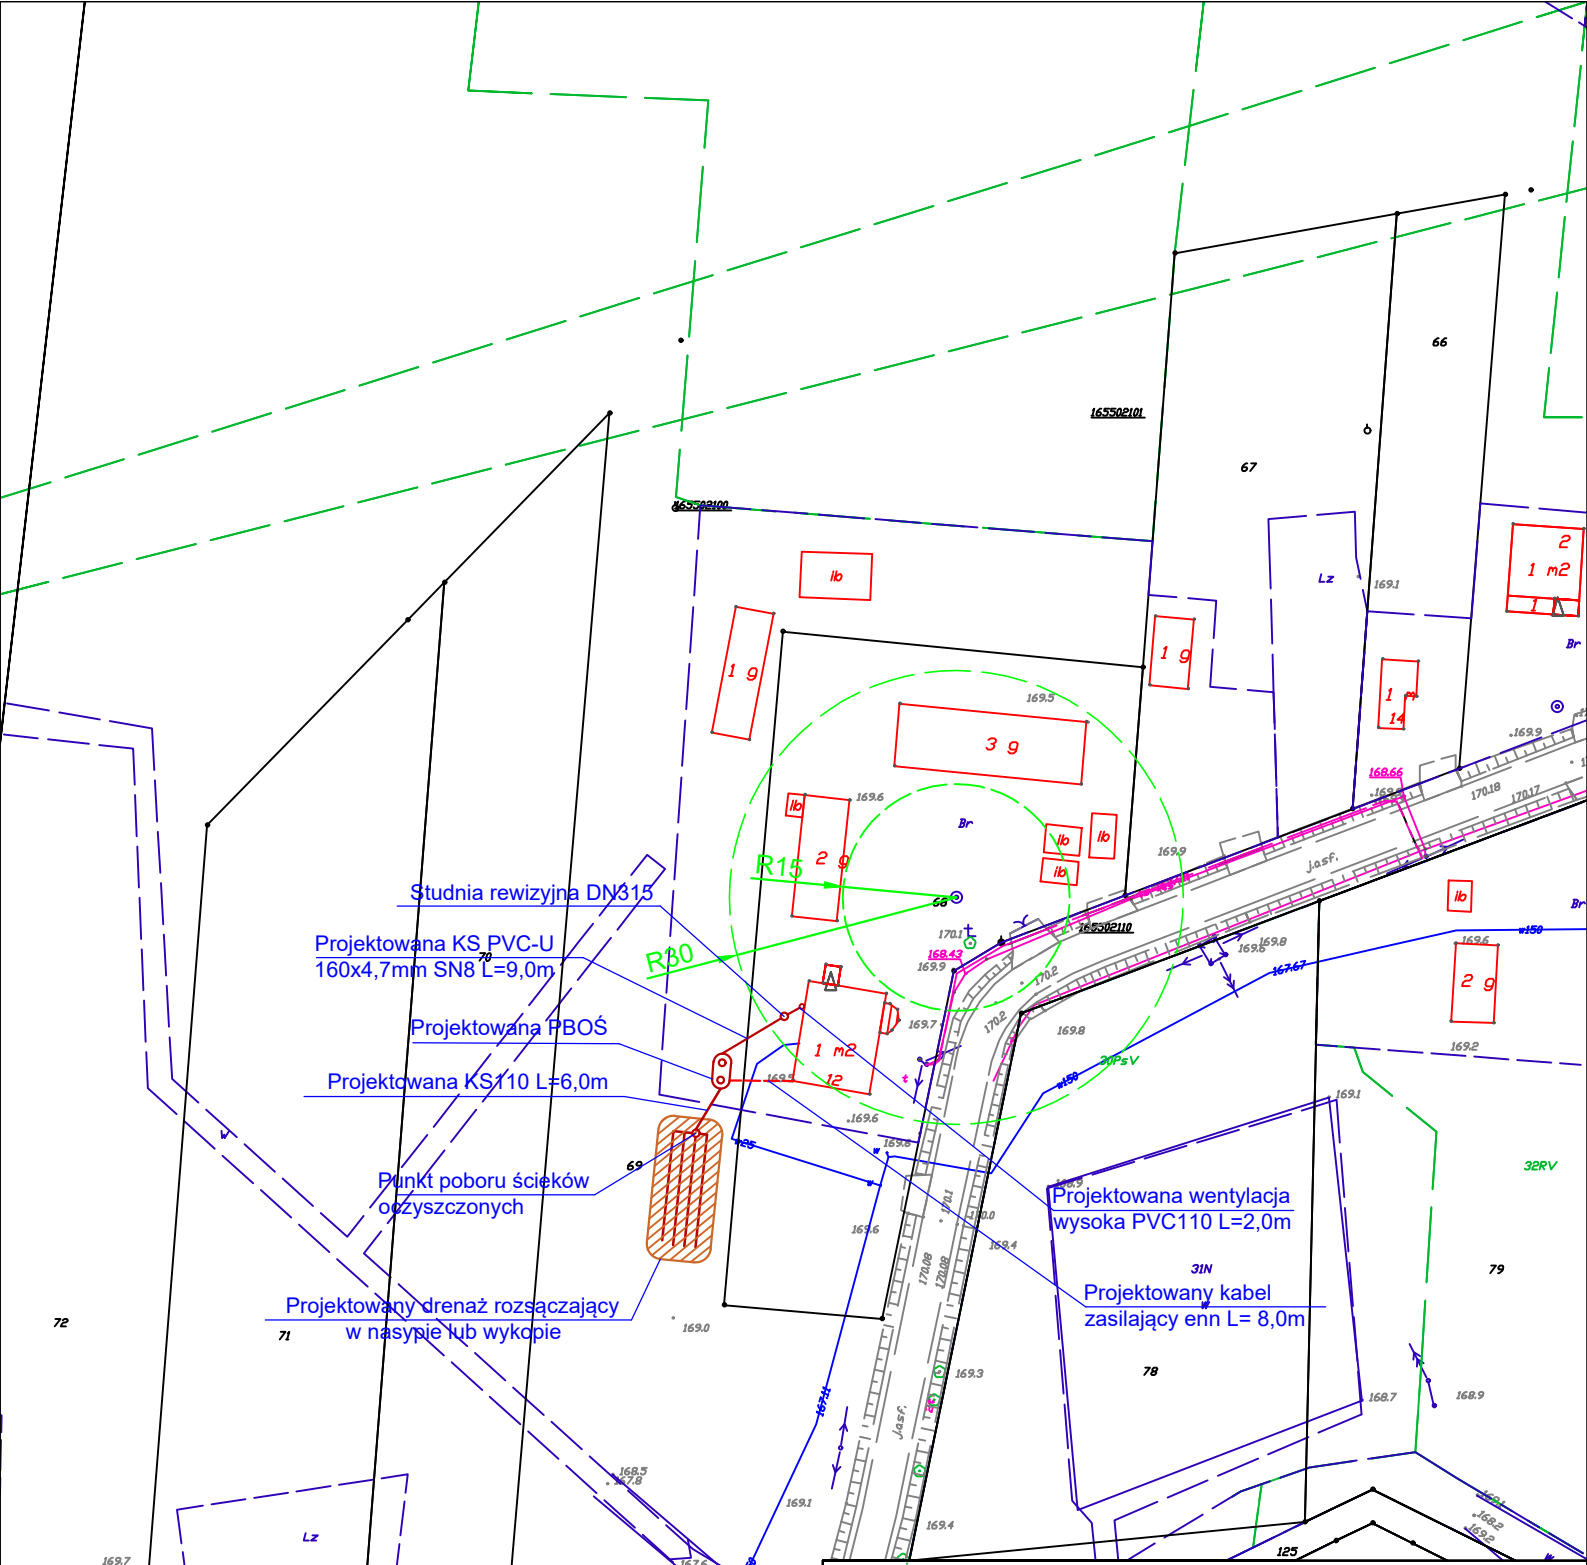

Budowa przydomowych oczyszczalni ścieków na terenie gminy Urszulin

Obiekt:	Przydomowe oczyszczalnie ścieków		
Lokalizacja:	Wincencin 12, dz. 68		
Inwestor:	Gmiana Urszulin, ul. Kwiatowa 35, 22-234 Urszulin		
Faza opracowania:	Mapa poglądowa zagospodarowania terenu - 7 RLM		
Projektant:	mgr inż. Grzegorz Jop LUB/0314/PBS/25		
Asystent Projektanta:	mgr inż. Adam Sikorzyński		
Data opracowania:	Luty 2026	Rys. nr 40	Skala: 1:1000

INŻYNIERIA WSCHÓD
GRZEGORZ JOP

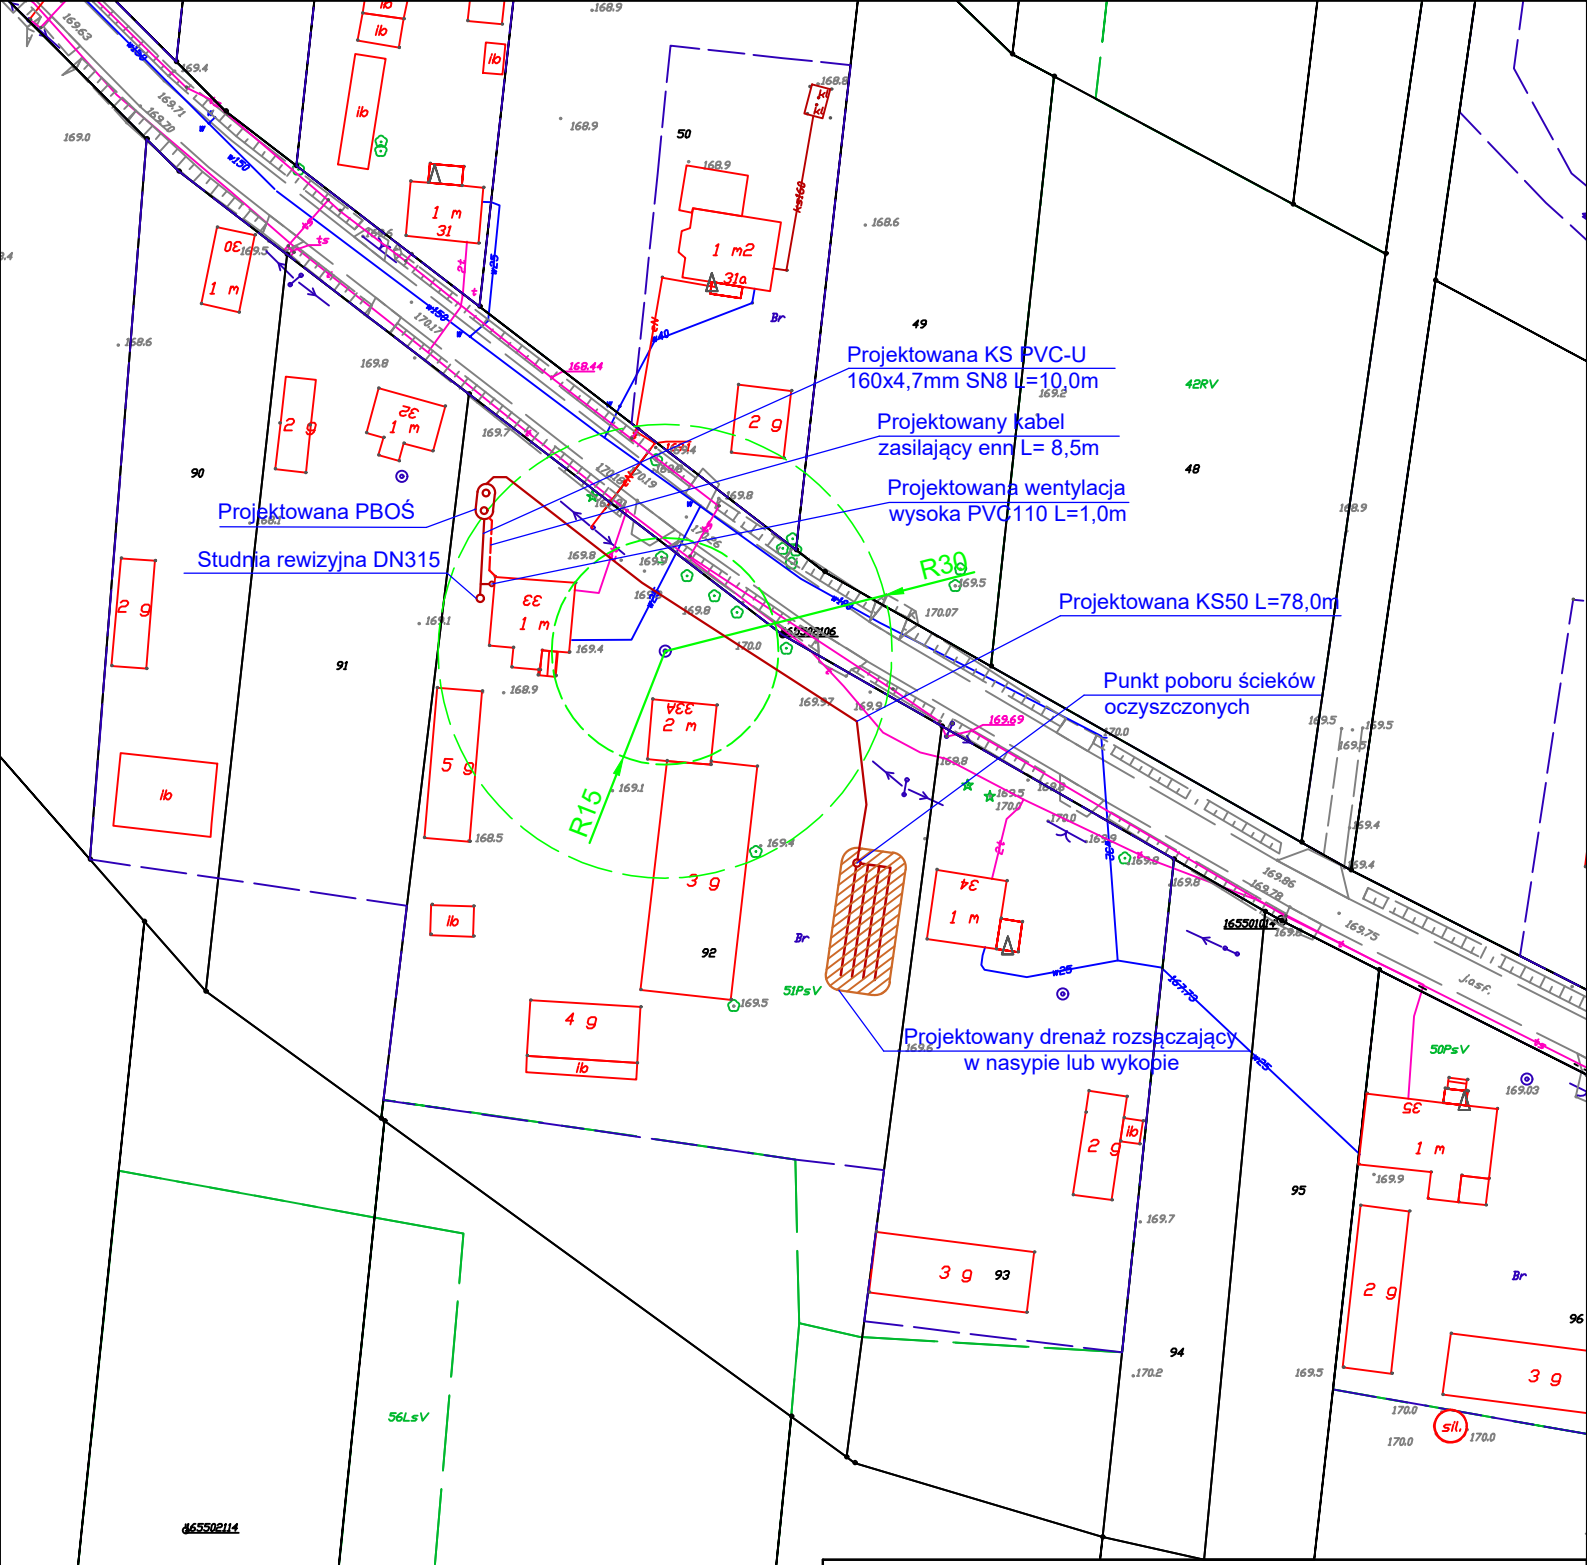

Budowa przydomowych oczyszczalni ścieków na terenie gminy Urszulin			
Obiekt:	*Przydomowe oczyszczalnie ścieków*		
Lokalizacja:	*Wincencin 33, dz. 92*		
Inwestor:	*Gmiana Urszulin, ul. Kwiatowa 35, 22-234 Urszulin*		
Faza opracowania:	*Mapa poglądowa zagospodarowania terenu - 6 RLM*		
Projektant:	*mgr inż. Grzegorz Jop LUB/0314/PBS/25*		
Asystent Projektanta:	*mgr inż. Adam Sikorzyński*		
Data opracowania:	*Luty 2026*	*Rys. nr 41*	*Skala: 1:1000*

INŻYNIERIA WSCHÓD
GRZEGORZ JOP

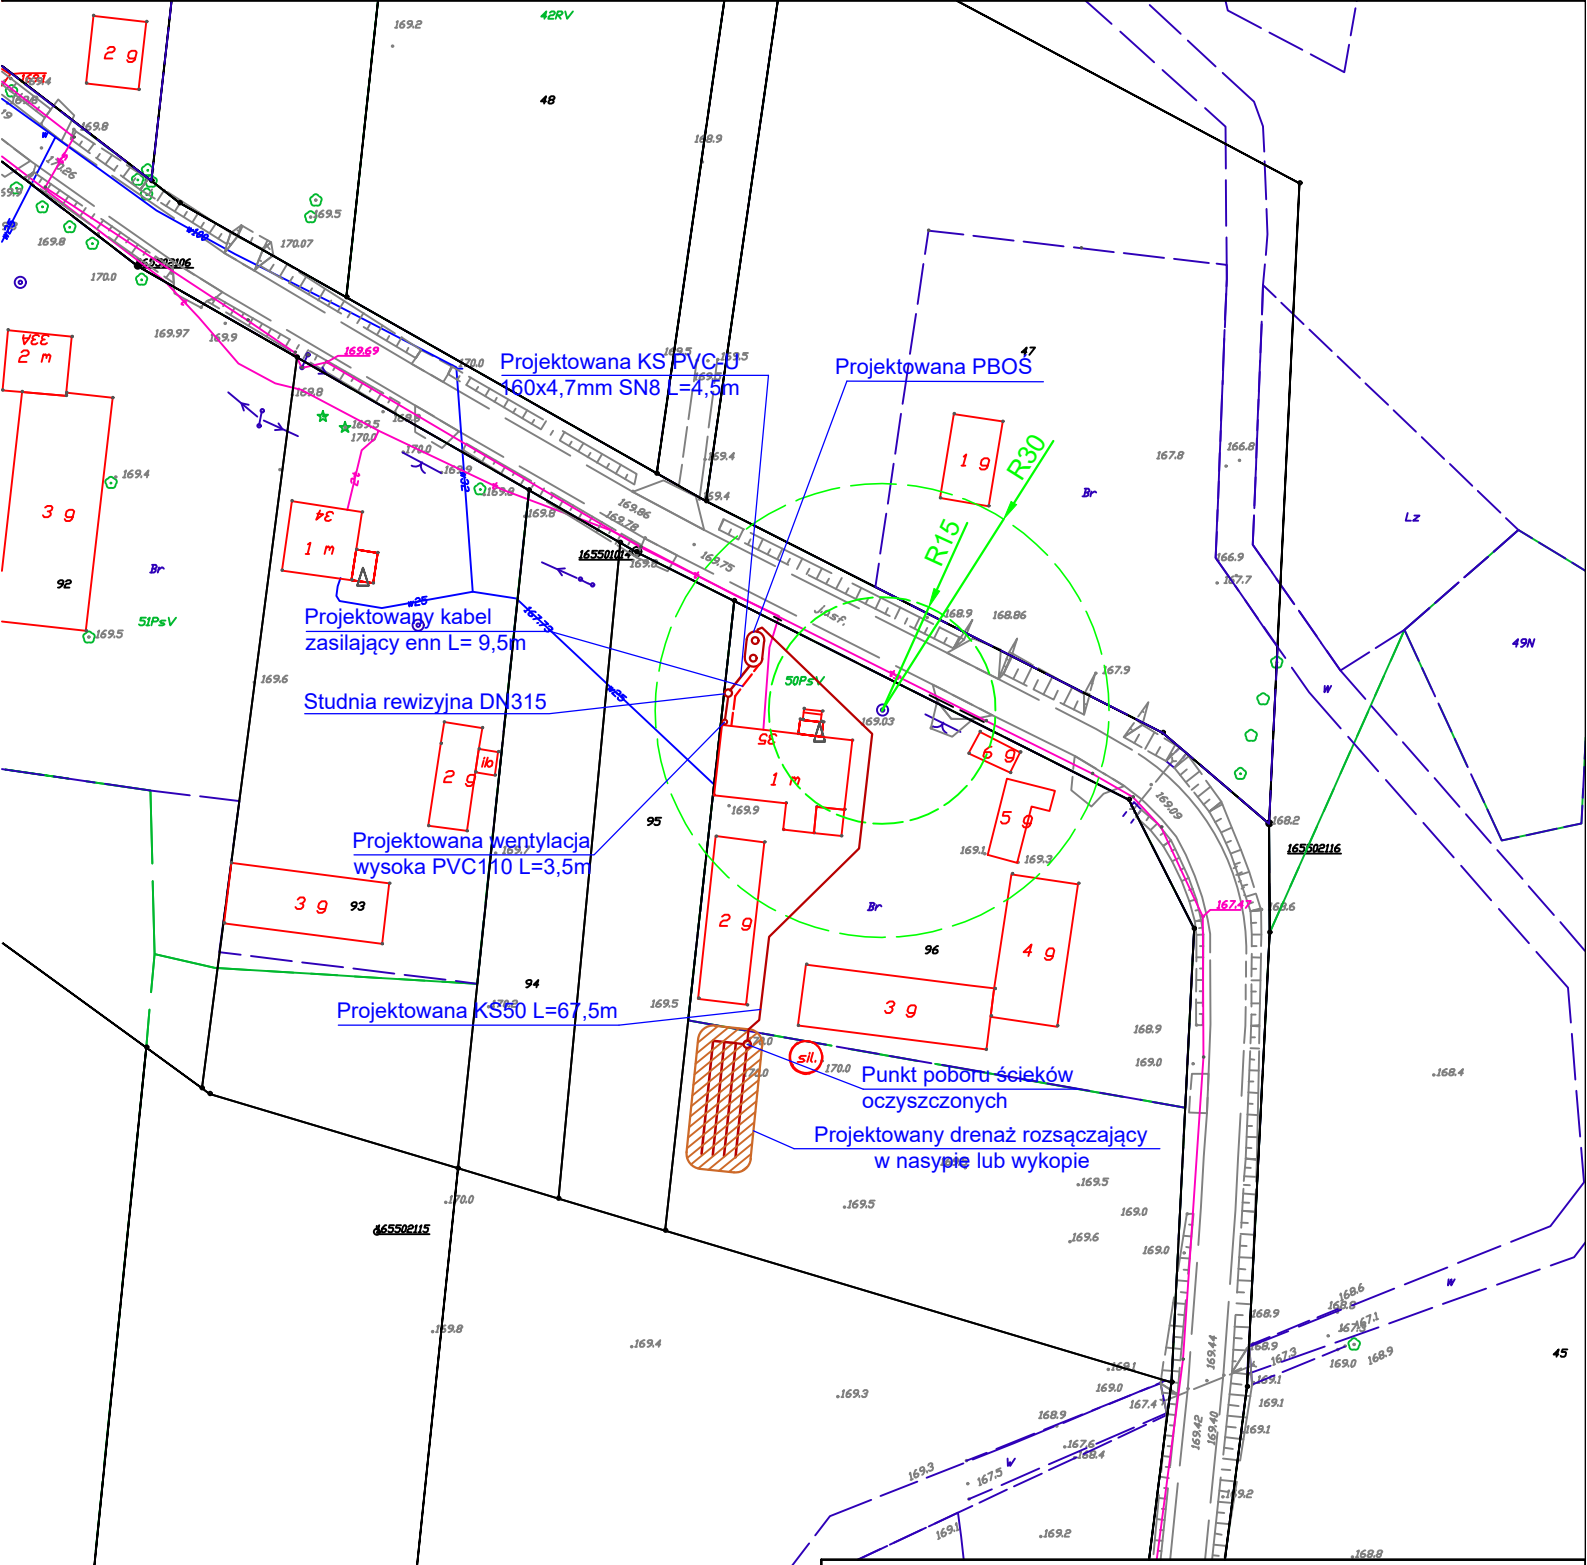

Budowa przydomowych oczyszczalni ścieków na terenie gminy Urszulin

Obiekt:	Przydomowe oczyszczalnie ścieków		
Lokalizacja:	Wincencin 35, dz. 96		
Inwestor:	Gmiana Urszulin, ul. Kwiatowa 35, 22-234 Urszulin		
Faza opracowania:	Mapa poglądowa zagospodarowania terenu - 5 RLM		
Projektant:	mgr inż. Grzegorz Jop LUB/0314/PBS/25		
Asystent Projektanta:	mgr inż. Adam Sikorzyński		
Data opracowania:	Luty 2026	Rys. nr 42	Skala: 1:1000

IW
INŻYNIERIA WSCHÓD
GRZEGORZ JOP

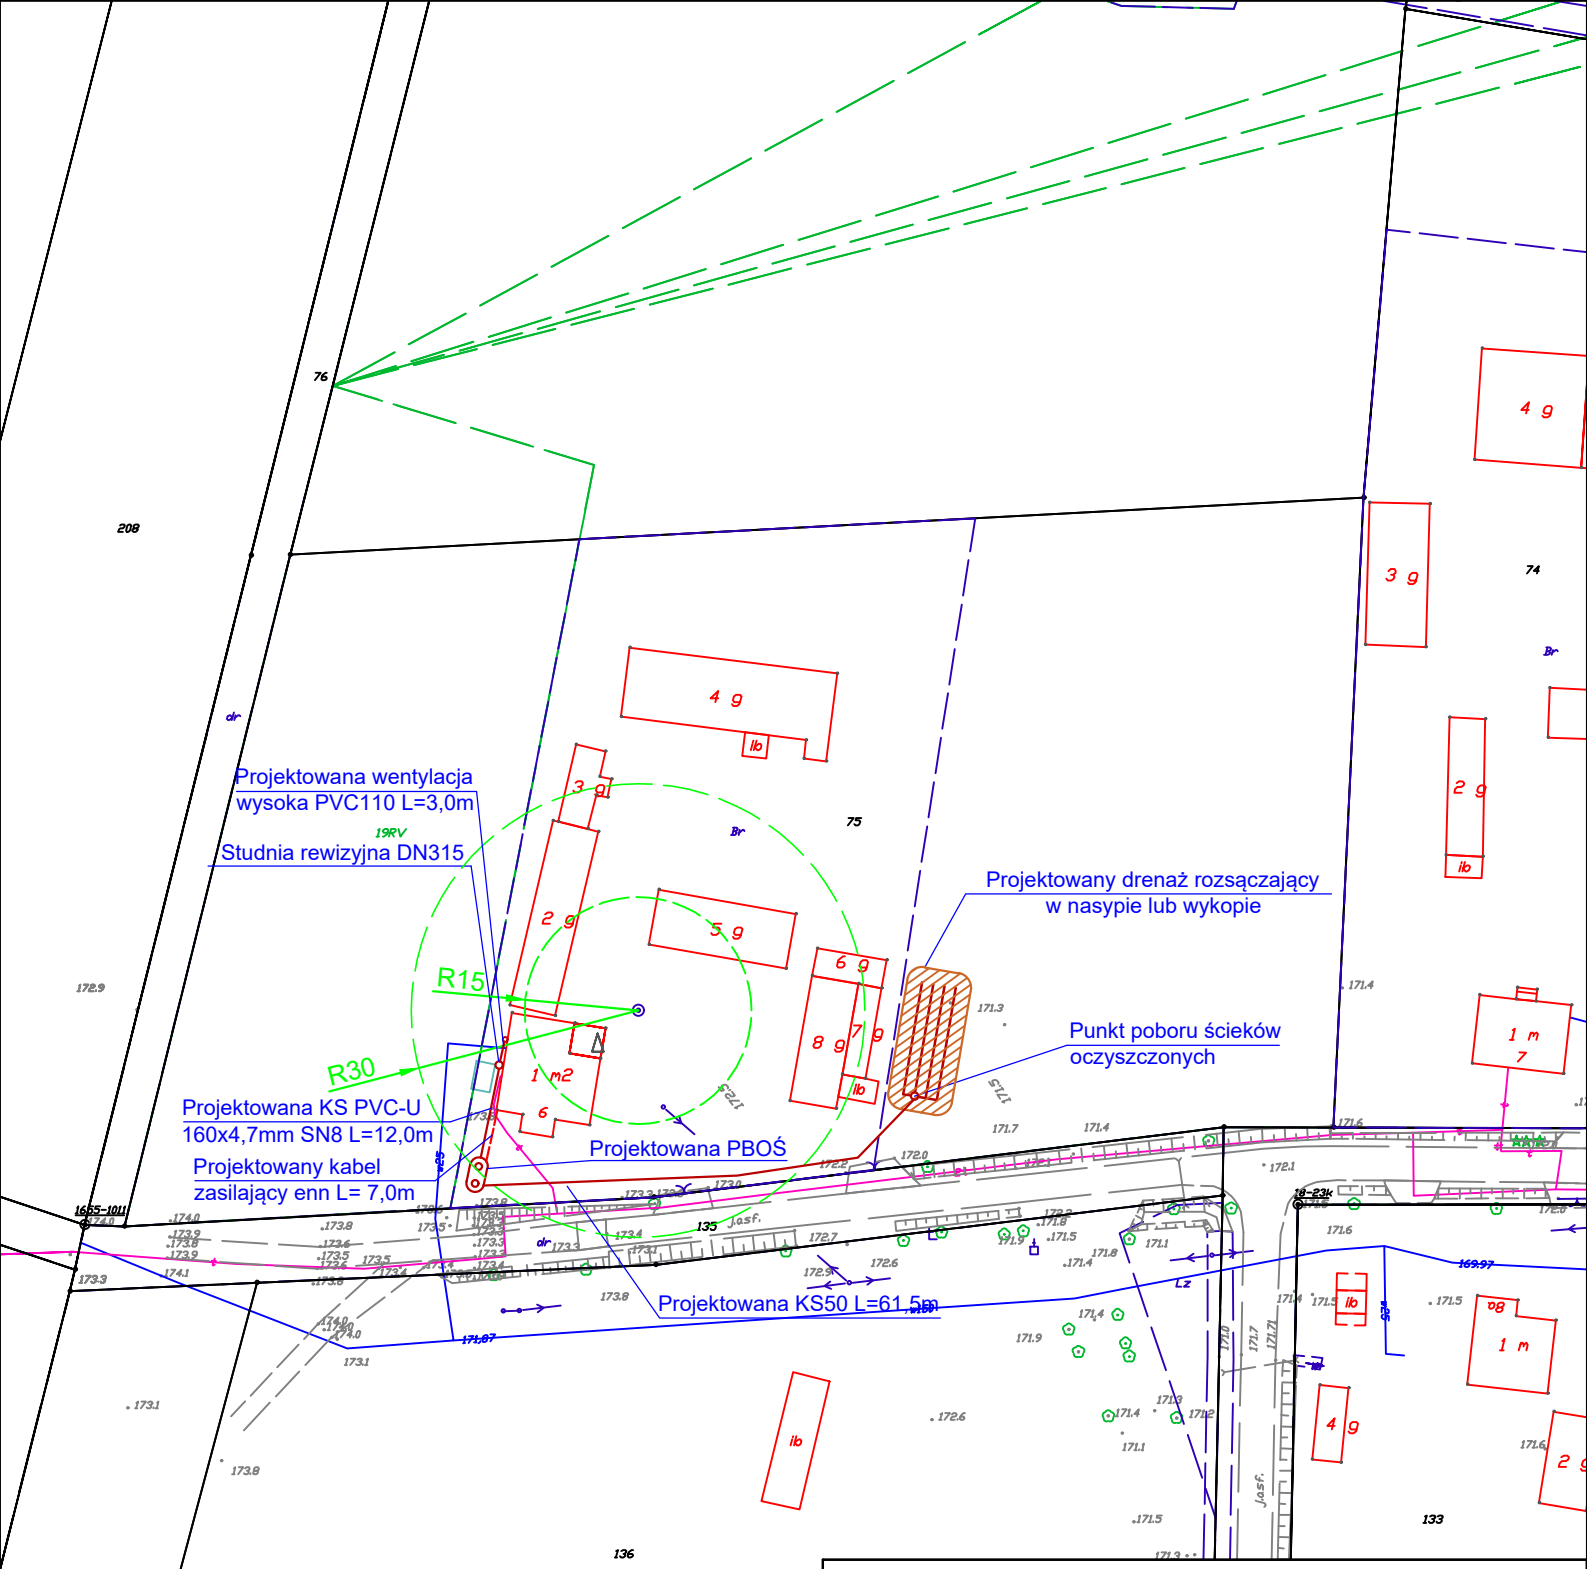

Budowa przydomowych oczyszczalni ścieków na terenie gminy Urszulin

Obiekt:	Przydomowe oczyszczalnie ścieków		
Lokalizacja:	Wincencin 6, dz. 75		
Inwestor:	Gmiana Urszulin, ul. Kwiatowa 35, 22-234 Urszulin		
Faza opracowania:	Mapa poglądowa zagospodarowania terenu - 5 RLM		
Projektant:	mgr inż. Grzegorz Jop LUB/0314/PBS/25		
Asystent Projektanta:	mgr inż. Adam Sikorzyński		
Data opracowania:	Luty 2026	Rys. nr 43	Skala: 1:1000

IW
INŻYNIERIA WSCHÓD
GRZEGORZ JOP

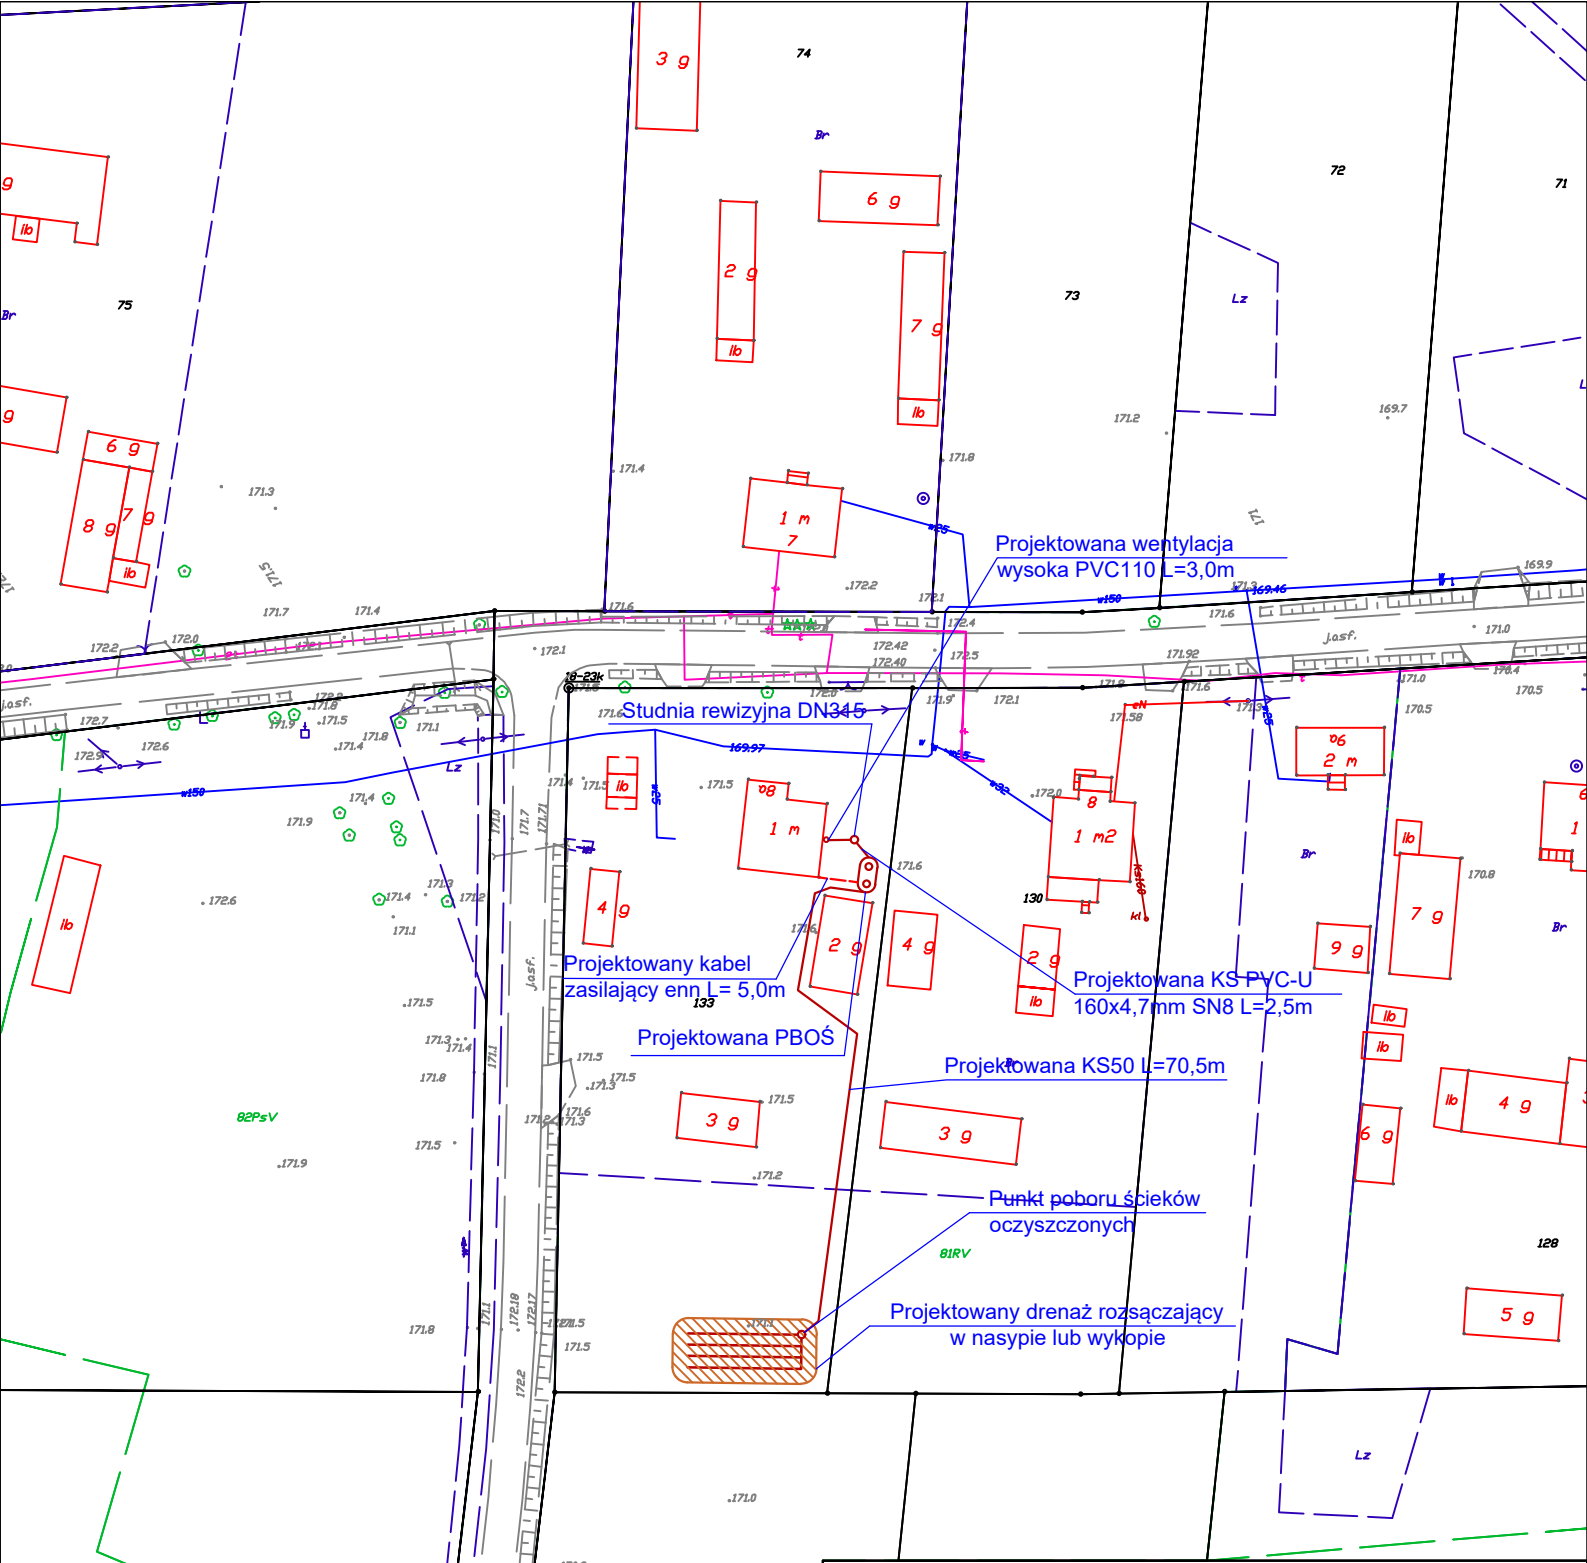

Budowa przydomowych oczyszczalni ścieków na terenie gminy Urszulin

Obiekt:	Przydomowe oczyszczalnie ścieków		
Lokalizacja:	Wincencin 8A, dz. 133		
Inwestor:	Gmiana Urszulin, ul. Kwiatowa 35, 22-234 Urszulin		
Faza opracowania:	Mapa poglądowa zagospodarowania terenu - 5 RLM		
Projektant:	mgr inż. Grzegorz Jop LUB/0314/PBS/25		
Asystent Projektanta:	mgr inż. Adam Sikorzyński		
Data opracowania:	Luty 2026	Rys. nr 44	Skala: 1:1000

INŻYNIERIA WSCHÓD
GRZEGORZ JOP

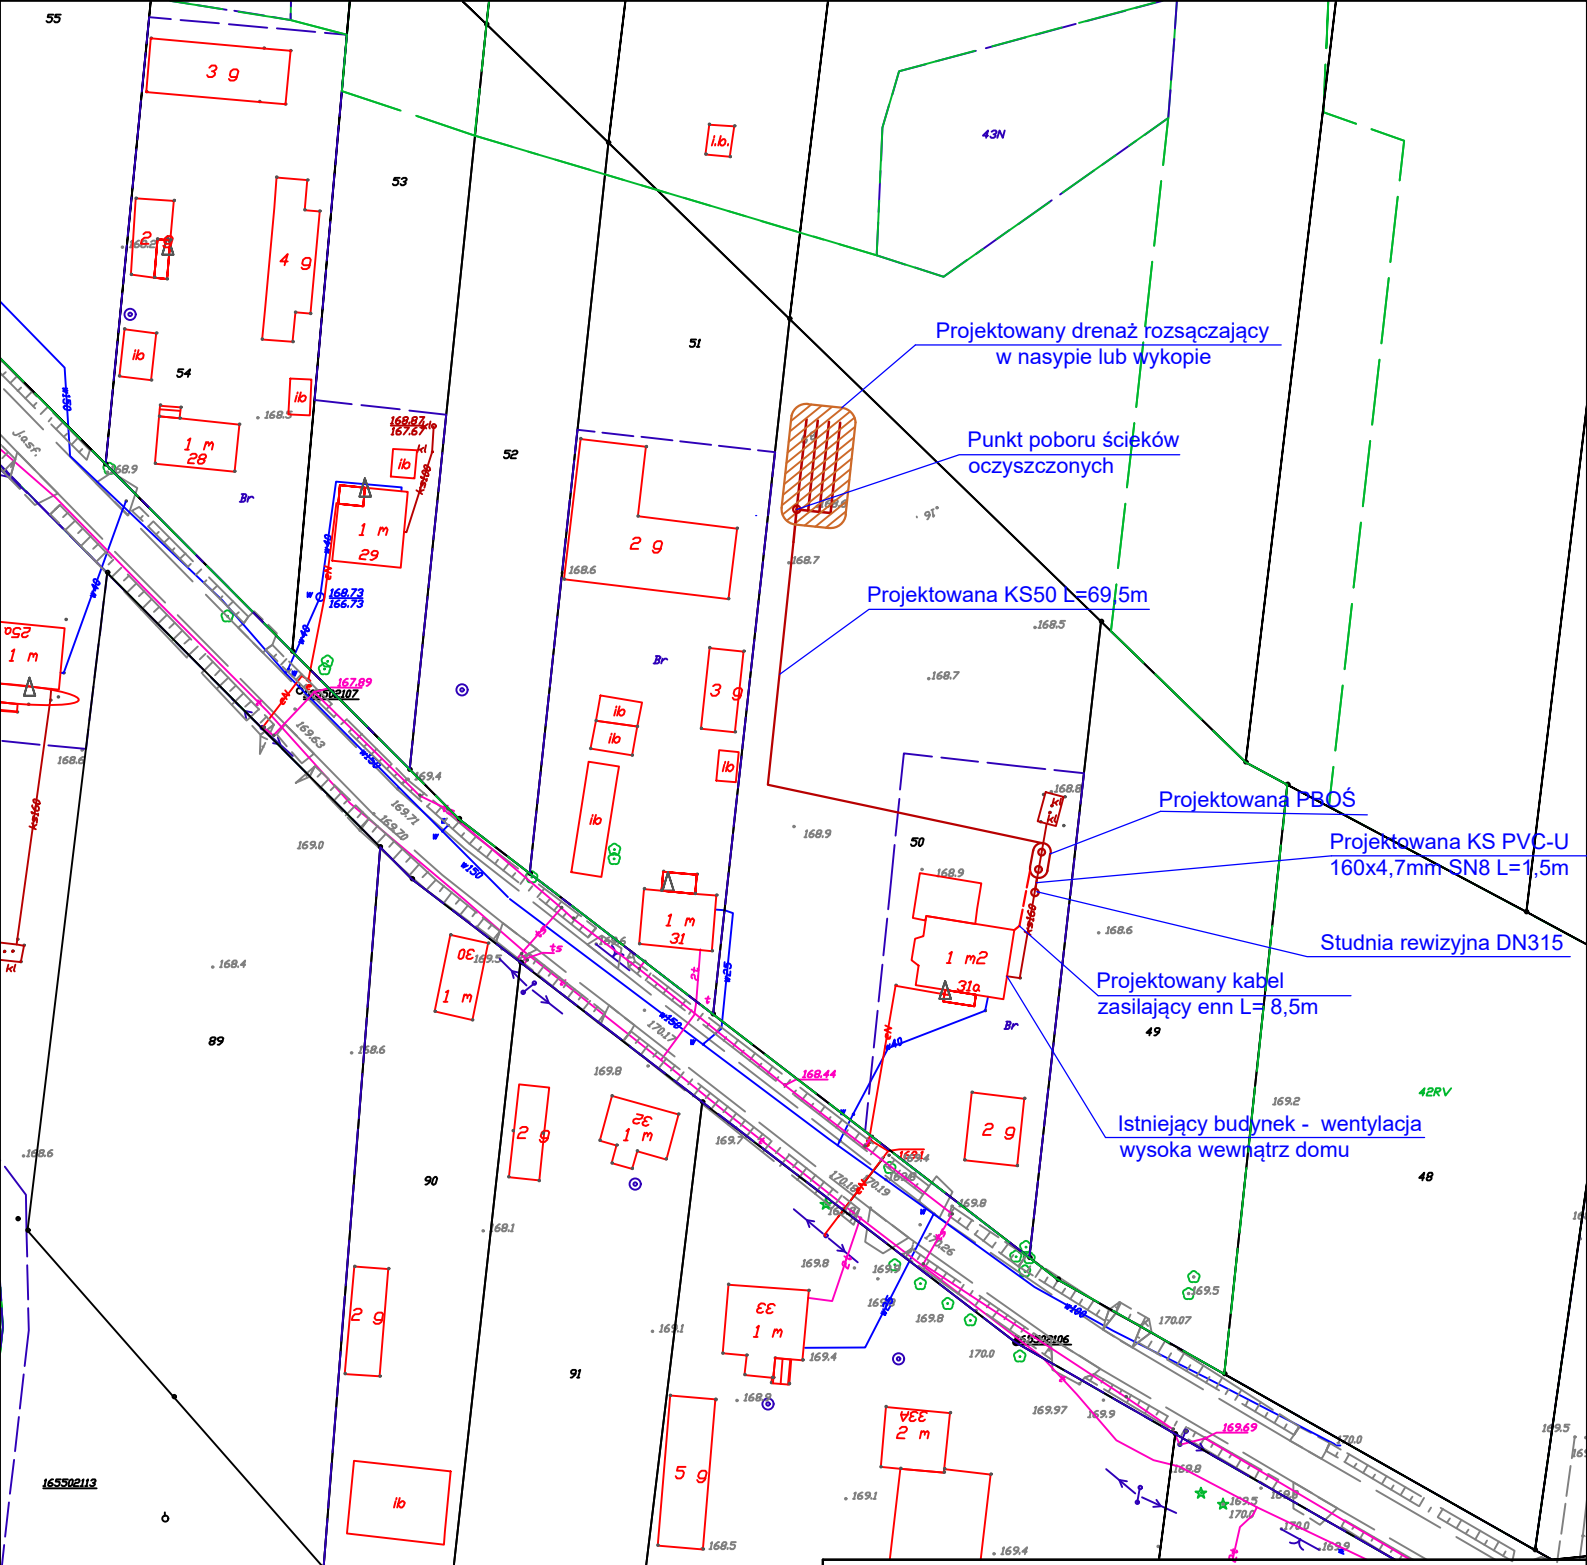

Budowa przydomowych oczyszczalni ścieków na terenie gminy Urszulin

Obiekt:	Przydomowe oczyszczalnie ścieków		
Lokalizacja:	Wincencin 31A, dz. 50		
Inwestor:	Gmiana Urszulin, ul. Kwiatowa 35, 22-234 Urszulin		
Faza opracowania:	Mapa poglądowa zagospodarowania terenu - 6 RLM		
Projektant:	mgr inż. Grzegorz Jop LUB/0314/PBS/25		
Asystent Projektanta:	mgr inż. Adam Sikorzyński		
Data opracowania:	Luty 2026	Rys. nr 45	Skala: 1:1000

IW
INŻYNIERIA WSCHÓD
GRZEGORZ JOP

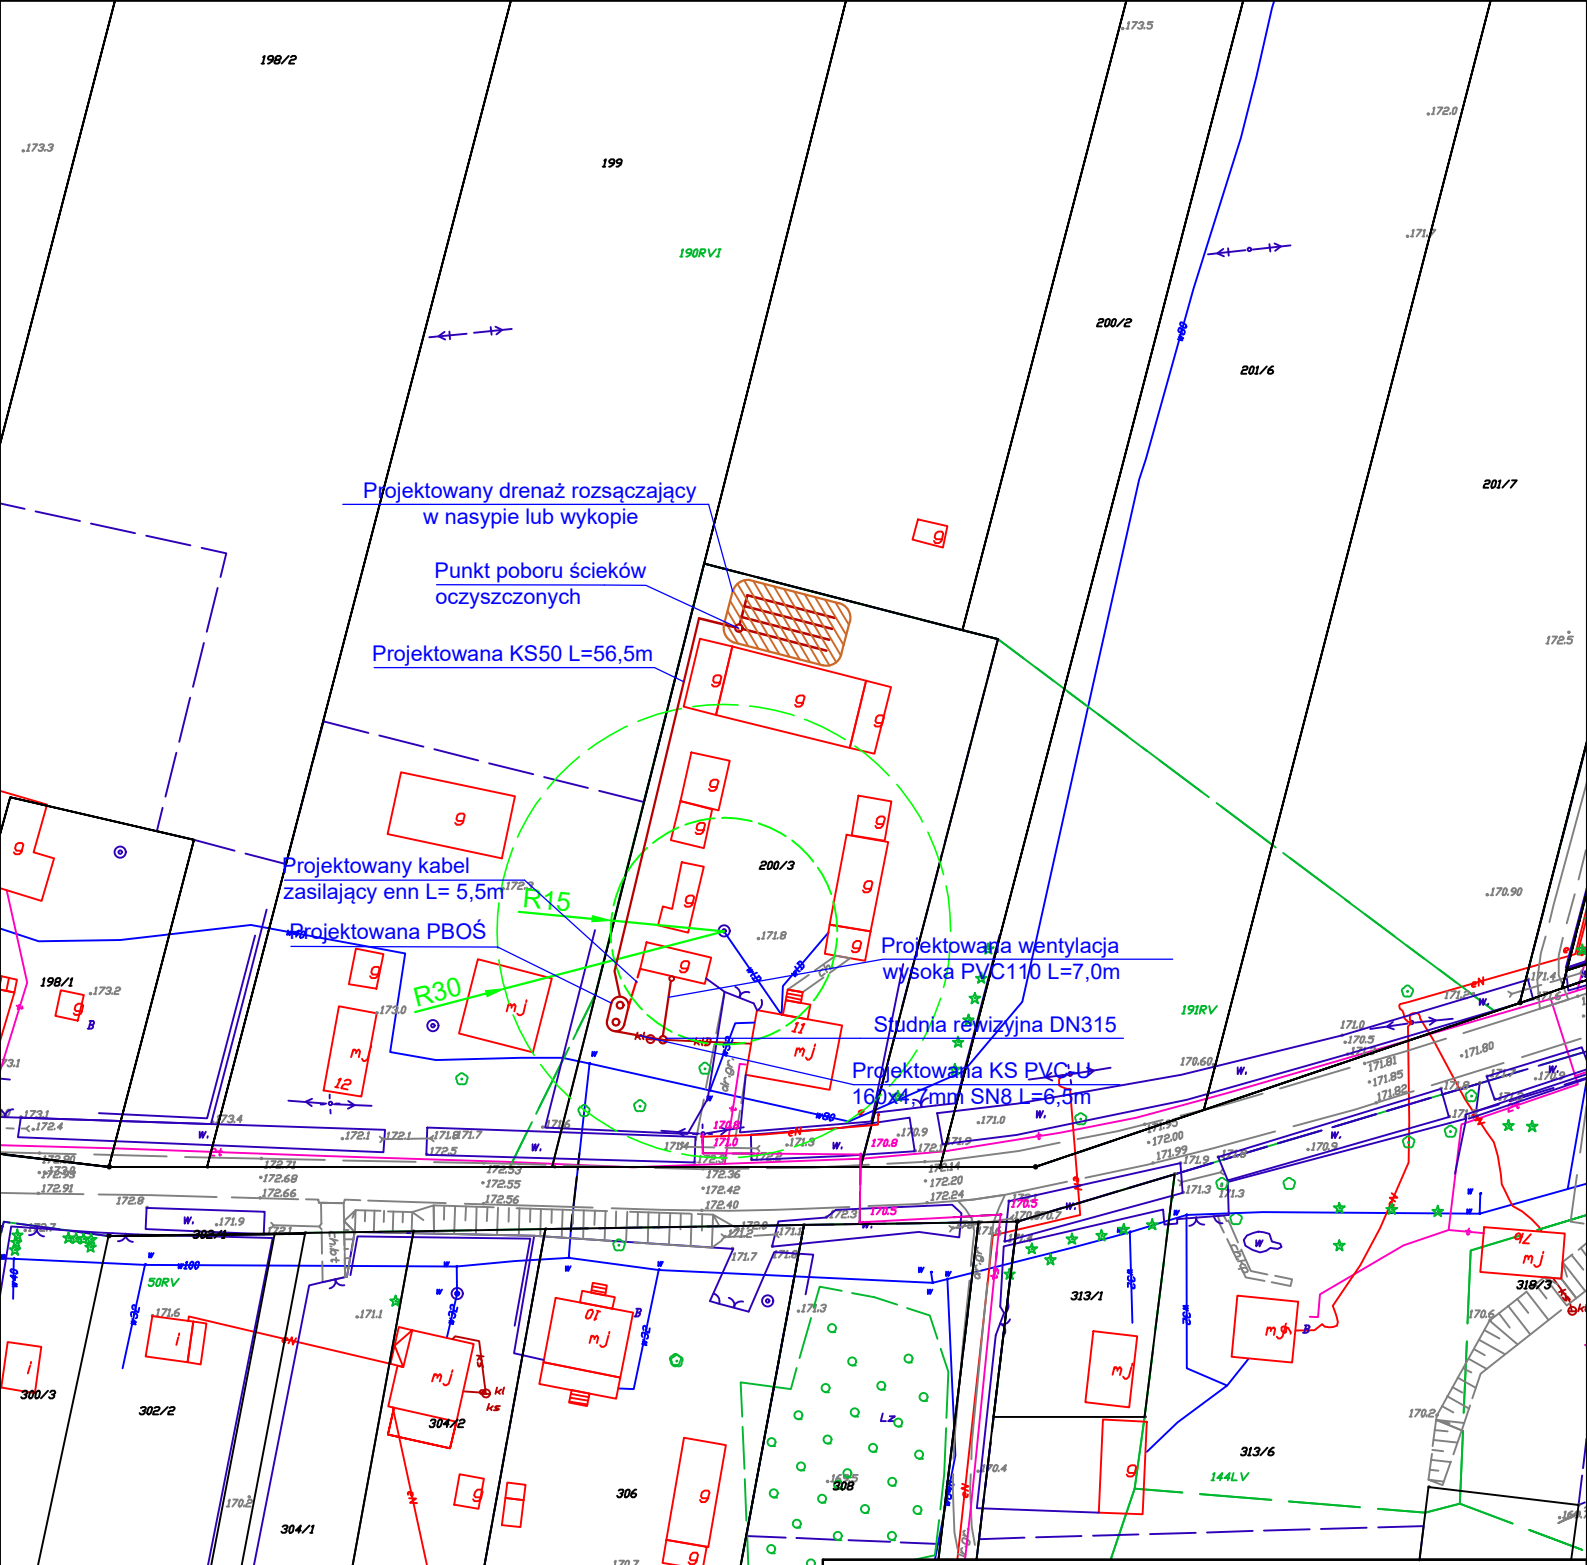

Budowa przydomowych oczyszczalni ścieków na terenie gminy Urszulin

Obiekt:	Przydomowe oczyszczalnie ścieków		
Lokalizacja:	Wólka Wytycka 11, dz. 200/3		
Inwestor:	Gmiana Urszulin, ul. Kwiatowa 35, 22-234 Urszulin		
Faza opracowania:	Mapa poglądowa zagospodarowania terenu - 4 RLM		
Projektant:	mgr inż. Grzegorz Jop LUB/0314/PBS/25		
Asystent Projektanta:	mgr inż. Adam Sikorzyński		
Data opracowania:	Luty 2026	Rys. nr 46	Skala: 1:1000

IW
INŻYNIERIA WSCHÓD
GRZEGORZ JOP

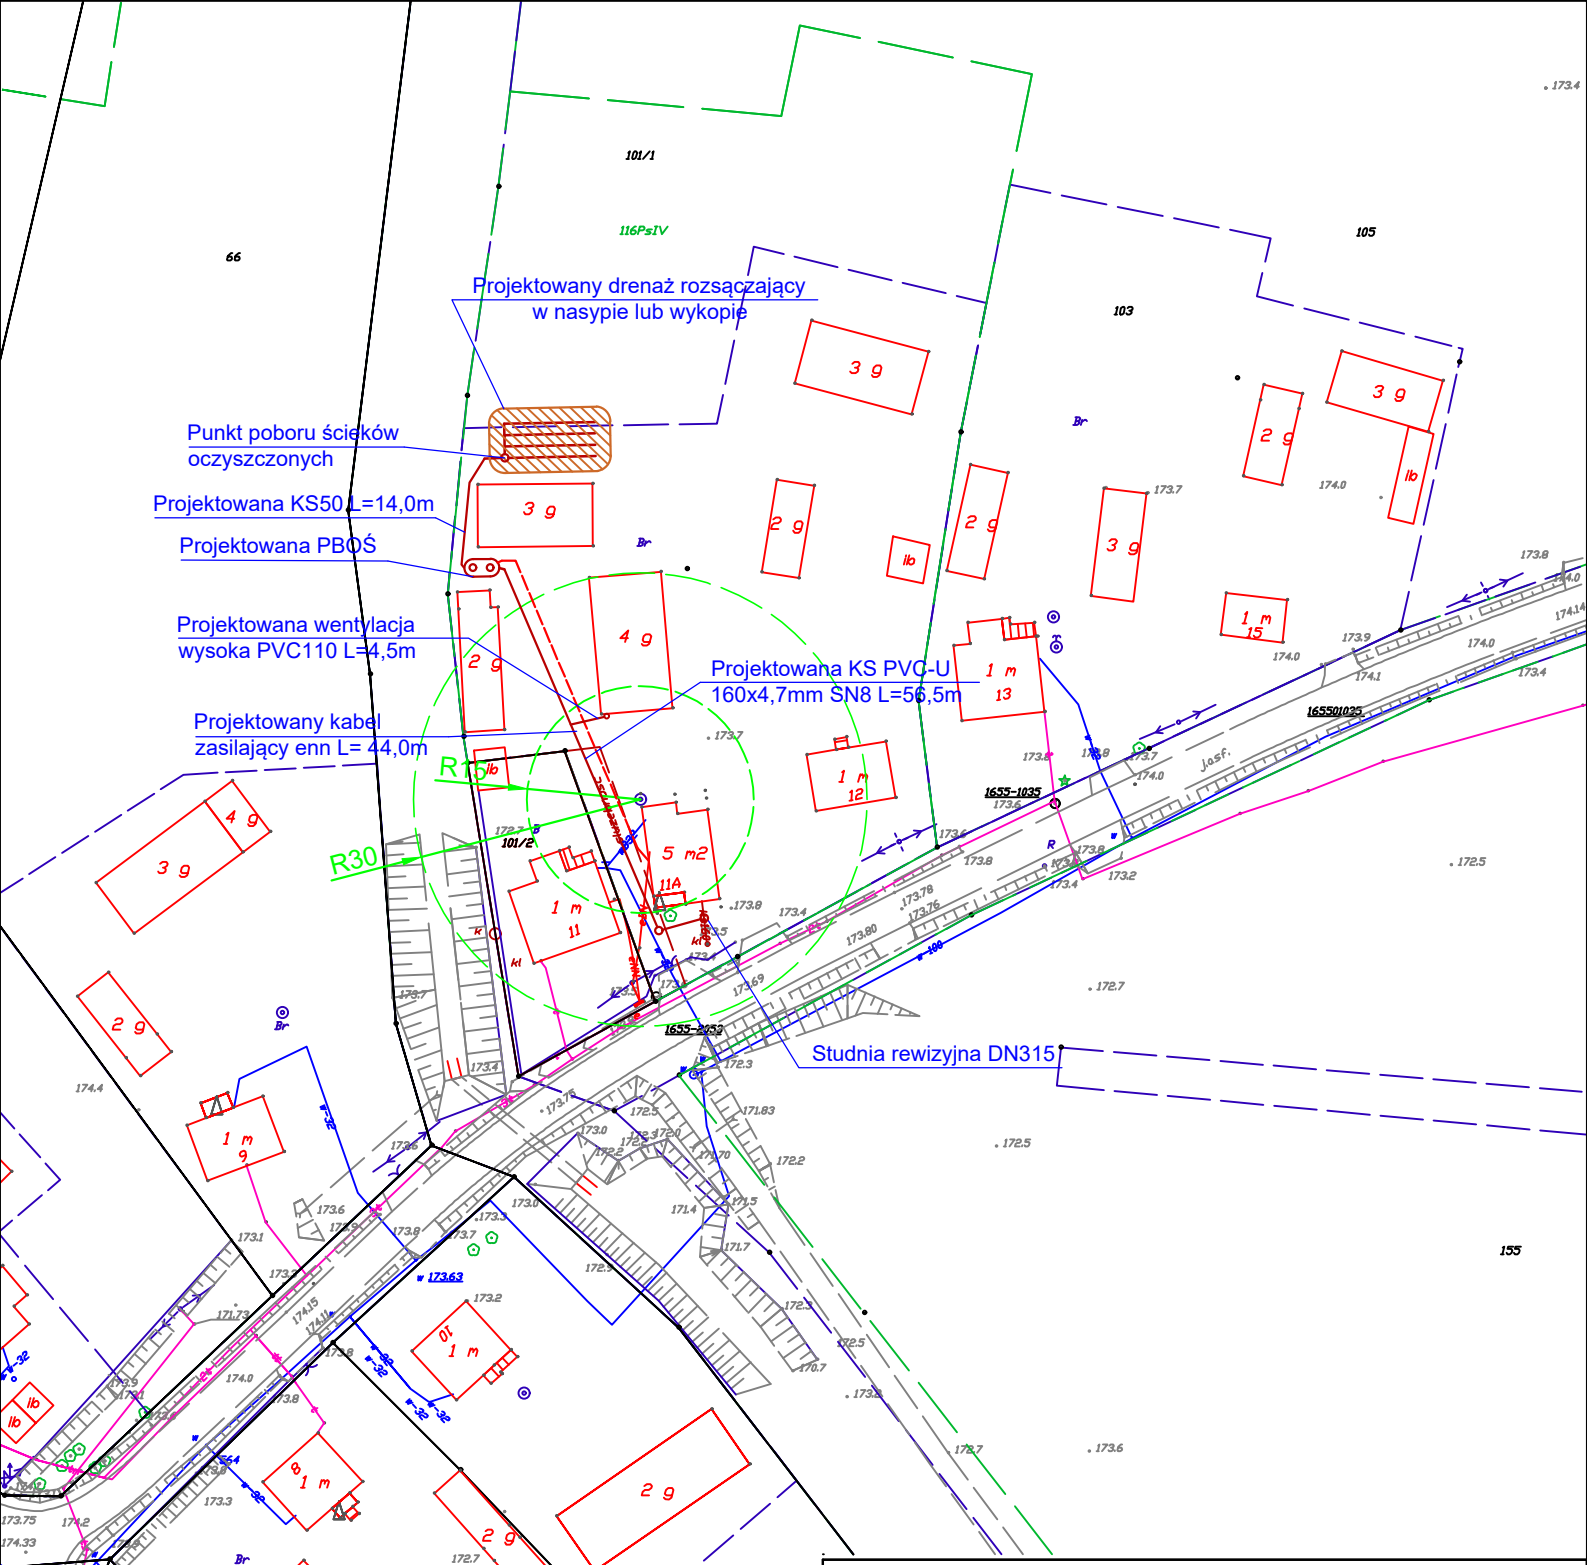

Budowa przydomowych oczyszczalni ścieków na terenie gminy Urszulin

Obiekt:	Przydomowe oczyszczalnie ścieków		
Lokalizacja:	Zastawie 11A, dz. 101/1		
Inwestor:	Gmiana Urszulin, ul. Kwiatowa 35, 22-234 Urszulin		
Faza opracowania:	Mapa poglądowa zagospodarowania terenu - 2 RLM		
Projektant:	mgr inż. Grzegorz Jop LUB/0314/PBS/25		
Asystent Projektanta:	mgr inż. Adam Sikorzyński		
Data opracowania:	Luty 2026	Rys. nr 47	Skala: 1:1000

IW
INŻYNIERIA WSCHÓD
GRZEGORZ JOP

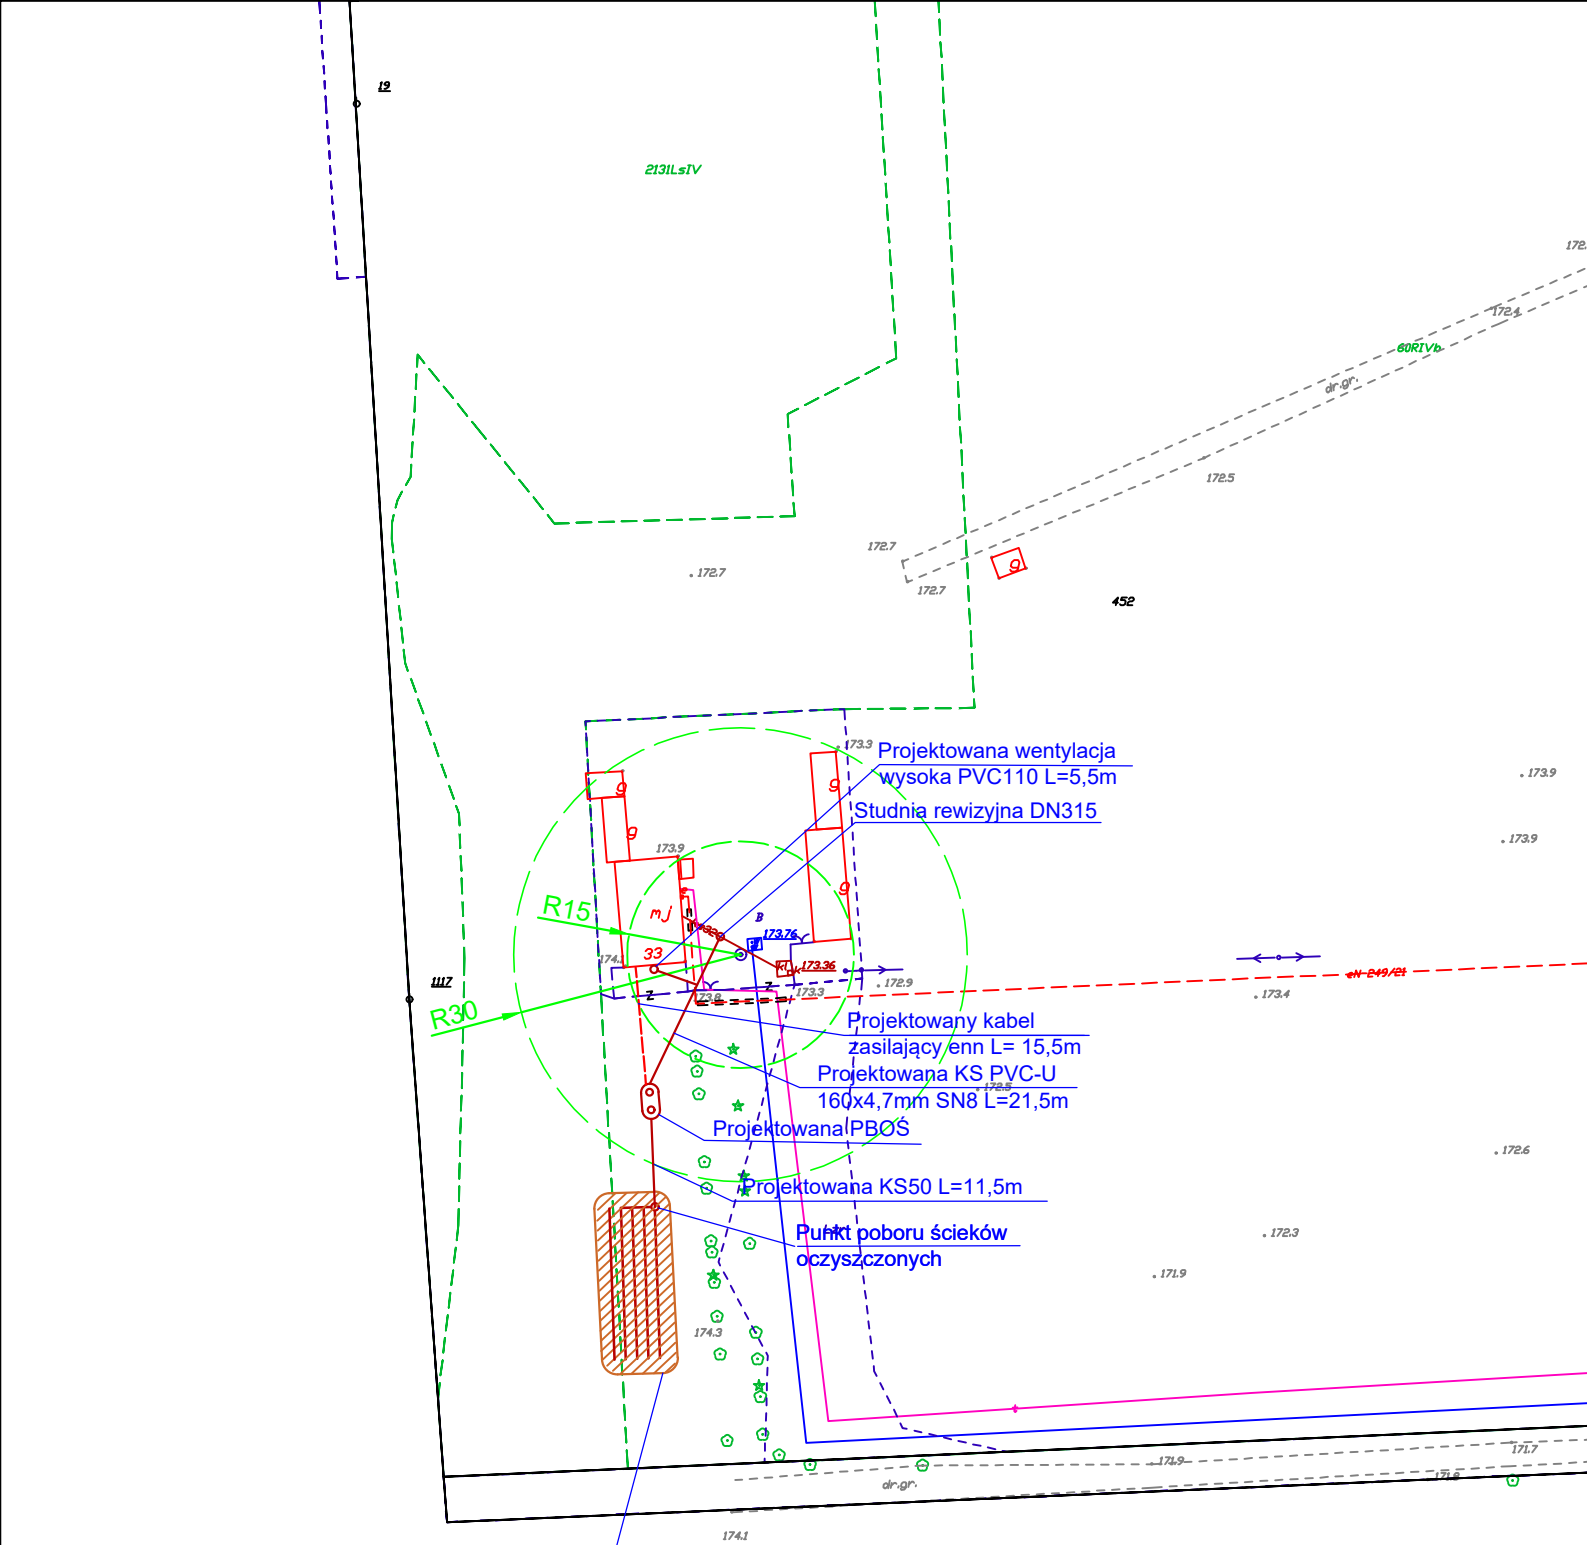

Budowa przydomowych oczyszczalni ścieków na terenie gminy Urszulin			
Obiekt:	Przydomowe oczyszczalnie ścieków		
Lokalizacja:	Wola Wereszczyńska 33, dz. 2		
Inwestor:	Gmiana Urszulin, ul. Kwiatowa 35, 22-234 Urszulin		
Faza opracowania:	Mapa poglądowa zagospodarowania terenu - 4 RLM		
Projektant:	mgr inż. Grzegorz Jop LUB/0314/PBS/25		
Asystent Projektanta:	mgr inż. Adam Sikorzyński		
Data opracowania:	Luty 2026	Rys. nr 48	Skala: 1:1000

IW INŻYNIERIA WSCHÓD GRZEGORZ JOP