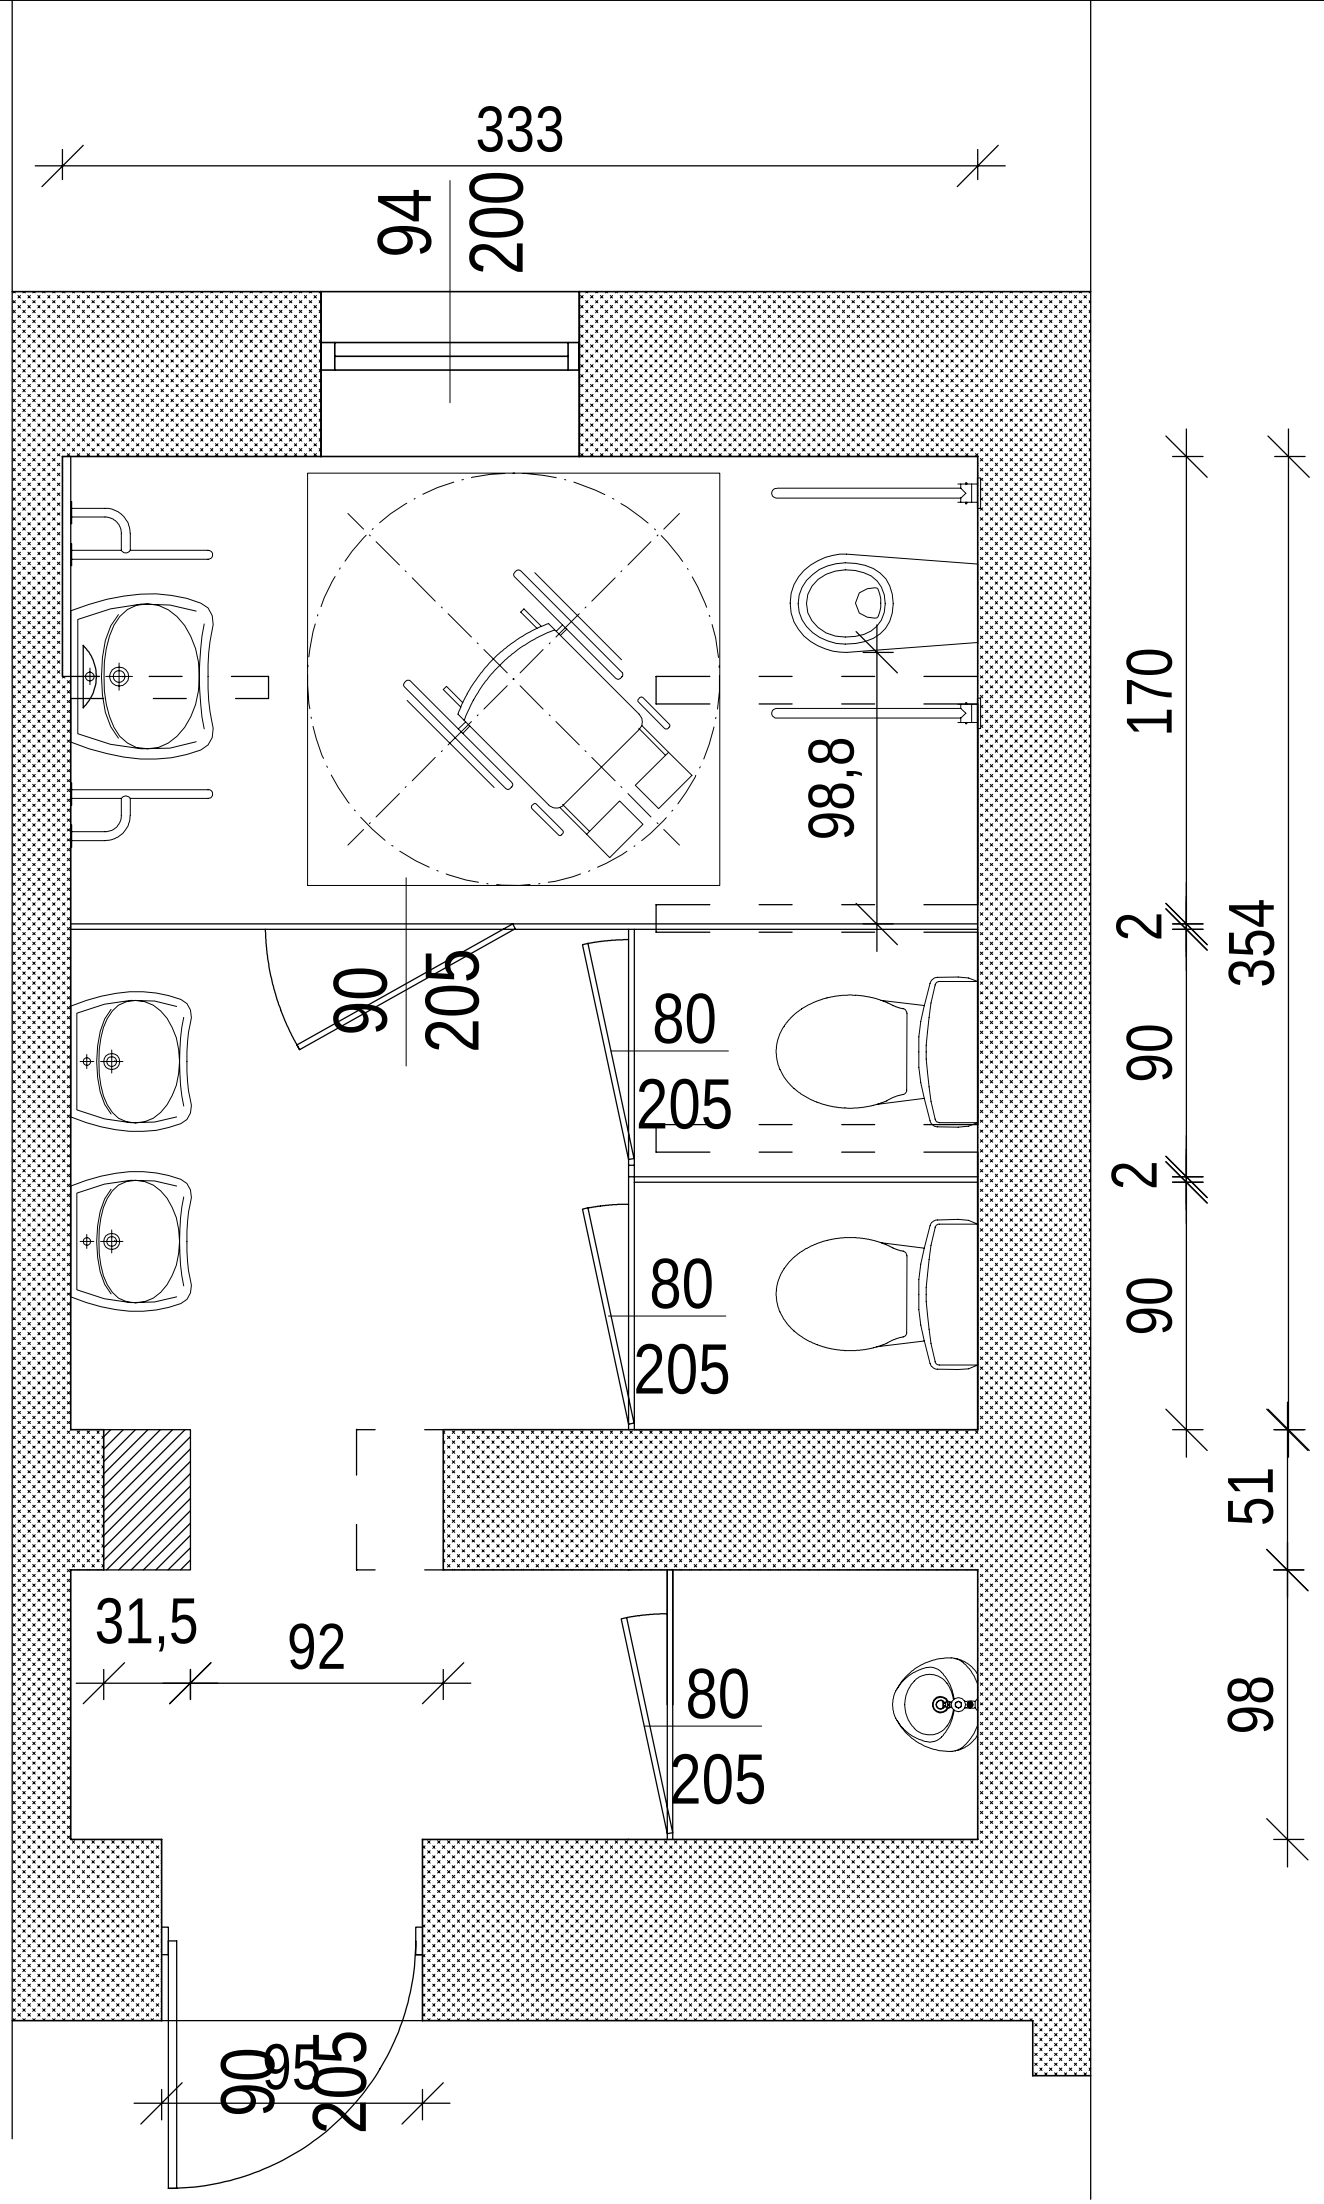

WC chłopaków -I piętro

1 umywalka h=80 cm

2 muszla ustępowa h=45÷50 cm

3 lustro obracane w pionie

4 gniazdo elektryczne z uziemieniem h=120÷140 cm

5 papier toaletowy h=100÷120 cm

6 uchwyt podnoszony dł. 80÷85 cm

7 uchwyt pionowo/poziomy h=80÷85 cm

8 pochwyt poziomy (ułatwiający domknięcie drzwi)

Oświetlenie:

Natężenie min. 200 lx w kabinach , 500 lx przy lustrze

Barwa światła 3000 K.

Wentylacja zapewniona poprzez istniejące przewody wentylacyjne murowane.

Wytyczne dotyczące kontrastu LRV(minimalna różnica 30punktów):

-podłoga LRV20 (ciemna)

-ściany LRV 60 (jasne)

Antypoślizgowość podłogi R10/R11

Kabina dla niepełnosprawnych wyposażona w system przyzywowy:

- przycisk alarmowy (ścienny)
- linka przyzywowa (sznurek) – sięgająca do podłogi
- sygnalizacja optyczna i akustyczna na zewnątrz
- system resetu (kasowania alarmu)

Istniejące grzejniki nie kolidują z przestrzenią manewrową.

Drzwi wejściowe do zespołu sanitariatów oraz kabiny dla niepełnosprawnych o szerokości 90cm, drzwi wejściowe do pozostałych kabin 80cm.

Biuro Projektowe	Biuro Projektów I Usług Inwestycyjnych "PROBUD" Ireneusz Marczak, 38-500 Sanok, Sanoczek 143, tel. 793-901-668		
Etap:	PROJEKT WYKONAWCZY		
Nazwa obiektu:	*Przystosowanie istniejących sanitariatów W-C dla potrzeb osób ze szczególnymi potrzebami*		
Inwestor:	STAROSTWO POWIATOWE 38-500 SANOK, ul. RYNEK 1		
Adres budowy:	38-500 Sanok, ul. Mickiewicza 11 , II Liceum Ogólnokształcącego im. Marii Skłodowskiej - Curie		
Treść rysunku:	RZUT POMIESZCZENIA W-C DLA CHŁOPCÓW NA I PIĘTRZE		
	Nazwisko i Imię, specjalność i nr uprawnień	Podpis	Skala: 1:-
Projektował:	*mgr inż. Ireneusz Marczak - upr. budowlane w spec. konstrukcyjnejbez ograniczeń Nr PDK/0051/PWOK/08*		Nr rys. A-2
Projektował:			Data: 10-2025