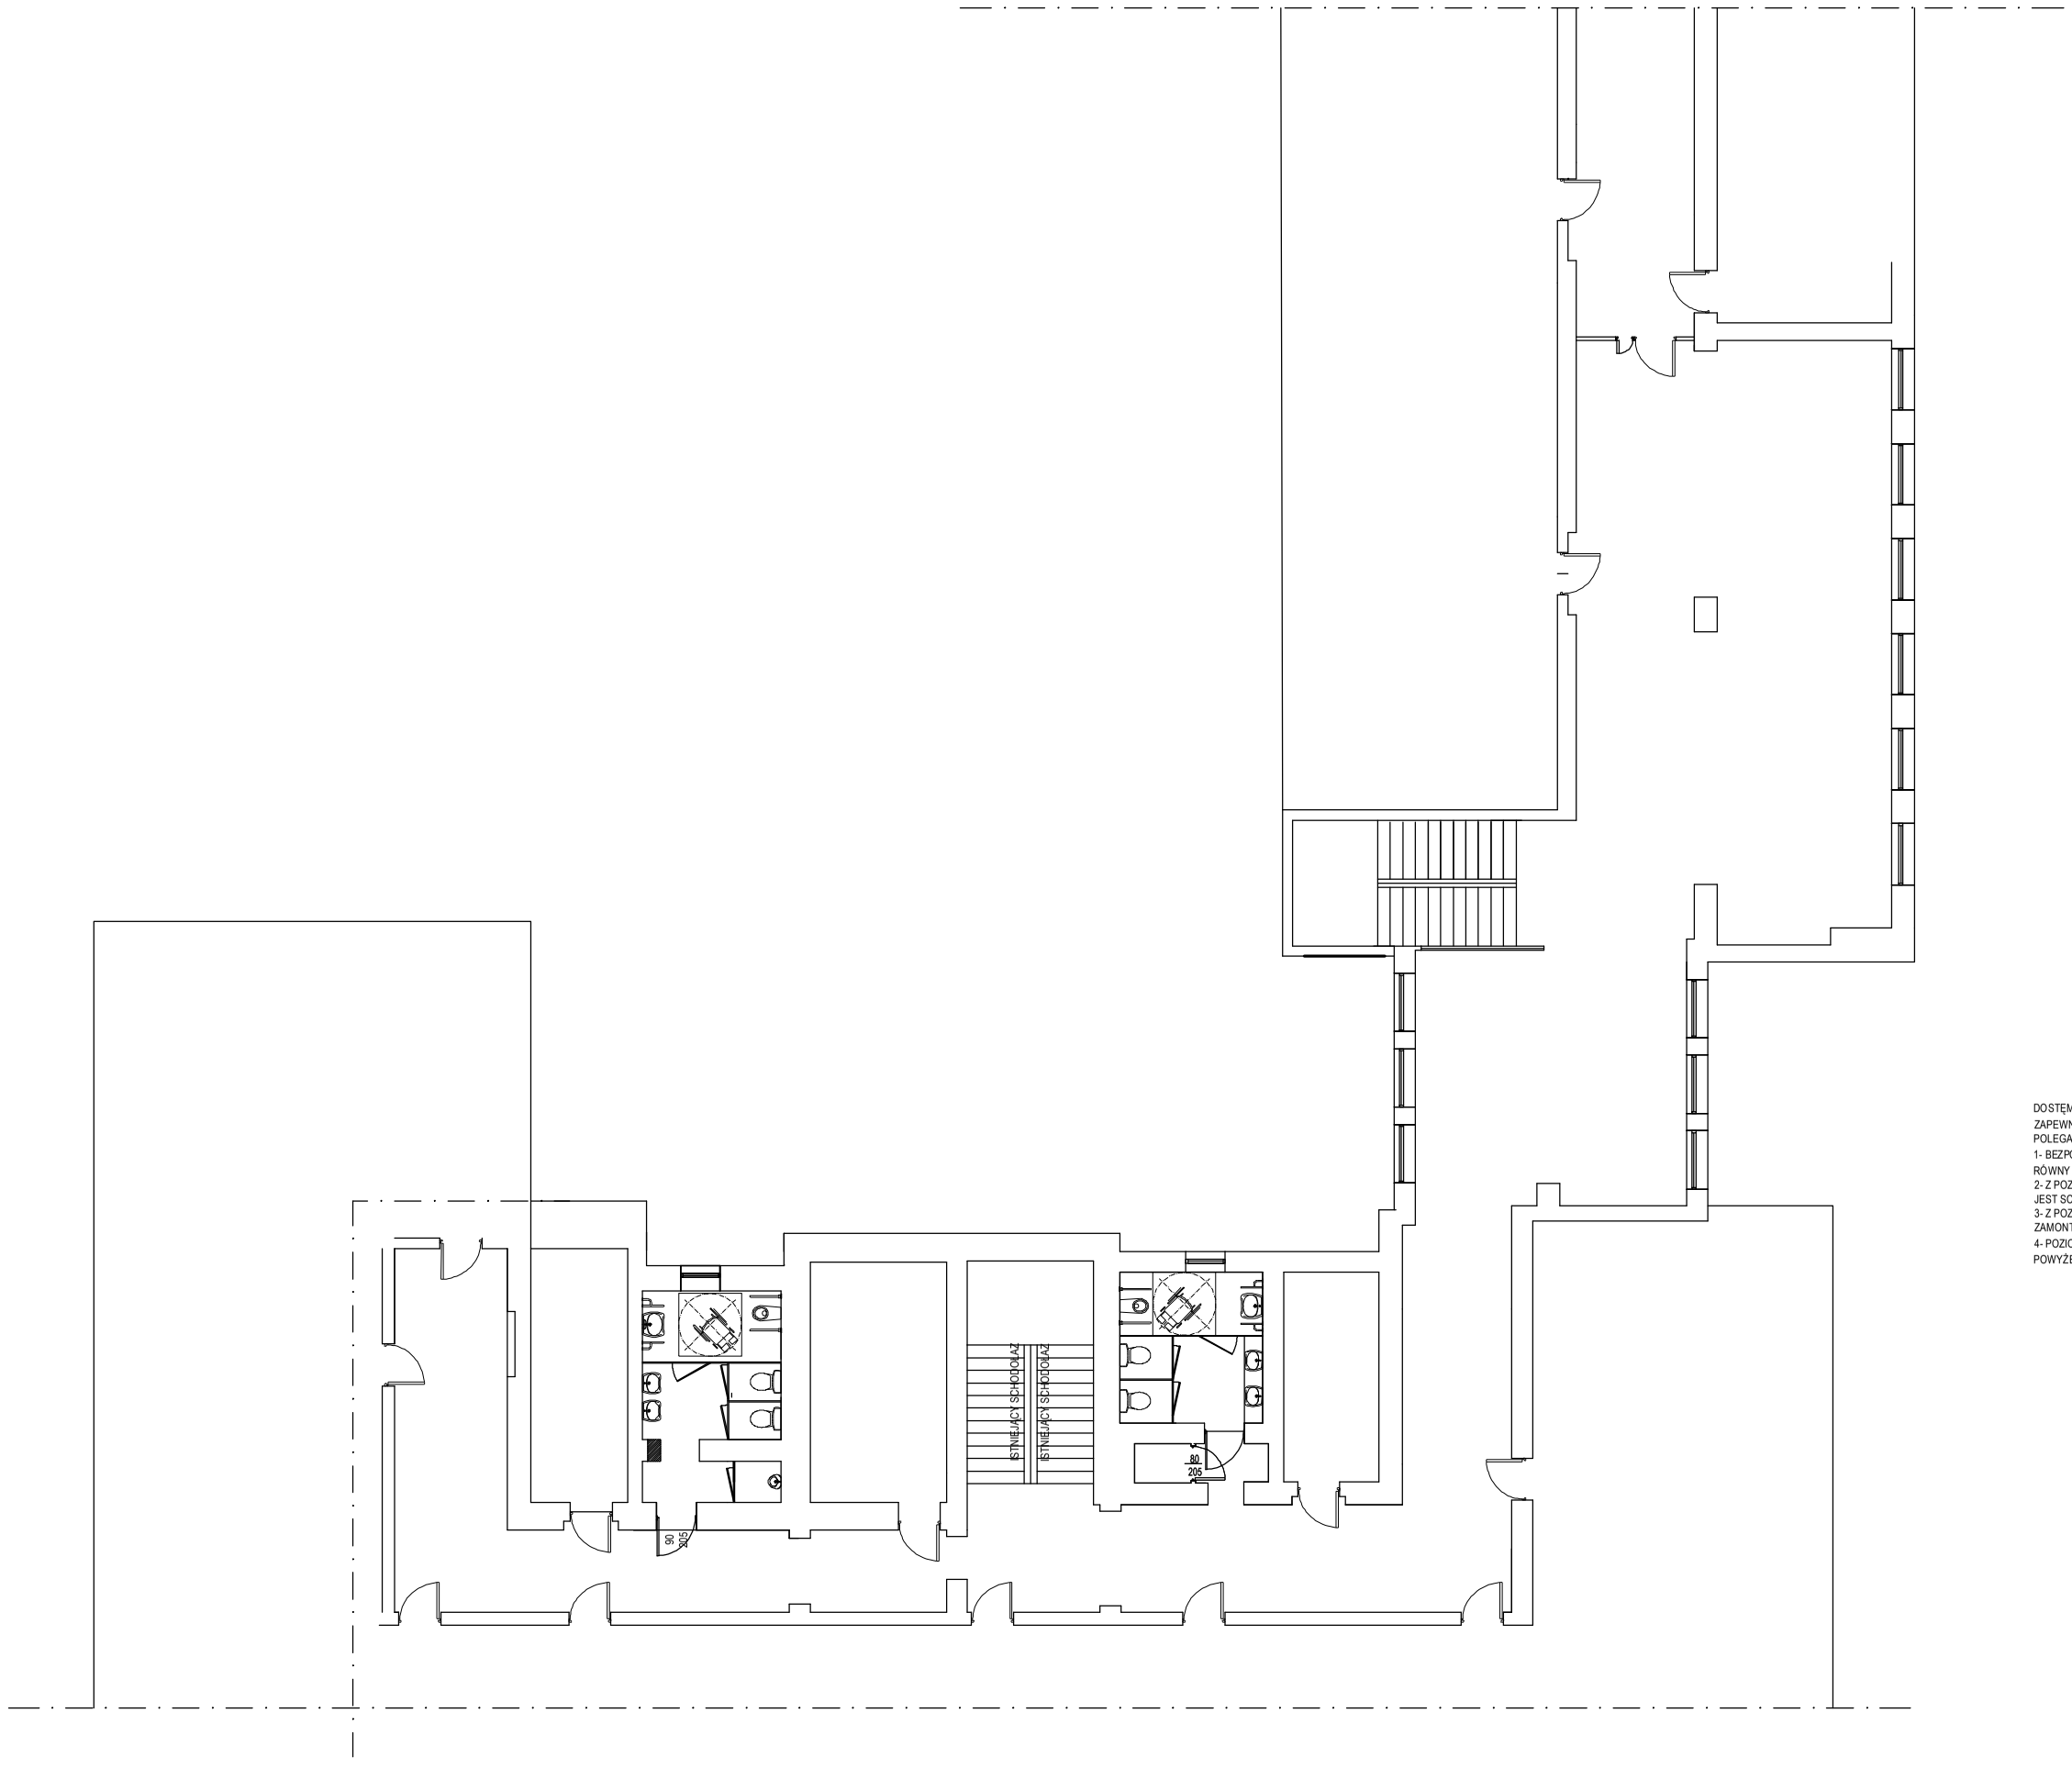

DOSTĘM DLA OSÓB NIEPEŁNOSPRAWNYCH DO SANITARIATÓW PRZEWIDZIANYCH DO REMONTU ZAPEWNIONY JEST POPRZEZ ZLIKWIDOWANE WCZEŚNIEJ BARIER ARCHITEKTONICZNYCH POLEGAJĄCYCH NA:
1- BEZPOŚREDNIE WEJŚCIE ZEWNĄTRZ DO BUDYNKU NA PARTER BEZ SCHODÓW -POZIOM TERENU RÓWNY Z POZIOMEM POSADZKI PARTERU W STAREJ CZĘŚCI BUDYNKU,
2- Z POZIOMU PARTERU NA POZIOM PIERWSZEGO PIĘTRA NA KLATCE SCHODOWEJ ZAMONTOWANY JEST SCHODOŁAZ DLA NIEPEŁNOSPRAWNYCH,
3- Z POZIOMU PIERWSZEGO PIĘTRA NA POZIOM DRUGIEGO PIĘTRA NA KLATCE SCHODOWEJ ZAMONTOWANY JEST SCHODOŁAZ DLA NIEPEŁNOSPRAWNYCH,
4- POZIOM POSADZKI NA KORYTARZACH I POSADZKI W SANITARIATACH JEST RÓWNY - BRAK PROGU POWYŻEJ 2cm

Biuro Projektowe	Biuro Projektów I Usług Inwestycyjnych "PROBUD" Ireneusz Marczak, 38-500 Sanok, Sanoczek 143, tel. 793-901-668		
Etap:	PROJEKT WYKONAWCZY		
Nazwa obiektu:	***Przystosowanie istniejących sanitariatów W-C dla potrzeb osób ze szczególnymi potrzebami***		
Inwestor:	**STAROSTWO POWIATOWE 38-500 SANOK, ul. RYNEK 1**		
Adres budowy:	38-500 Sanok, ul. Mickiewicza 11 , II Liceum Ogólnokształcącego im. Marii Skłodowskiej - Curie		
Treść rysunku:	RZUT KORYTARZA I PIĘTRO		
	Nazwisko i Imię, specjalność i nr uprawnień	Podpis	Skala: 1:–
Projektował:	*mgr inż. Ireneusz Marczak - upr. budowlane w spec. konstrukcyjnej bez ograniczeń Nr PDK/0051/PWOK/08*		Nr rys. A-7
Projektował:			Data: 10-2025