# PROFIL SIECI WODOCIĄGOWEJ CZ. 7
SKALA 1:500/1:100

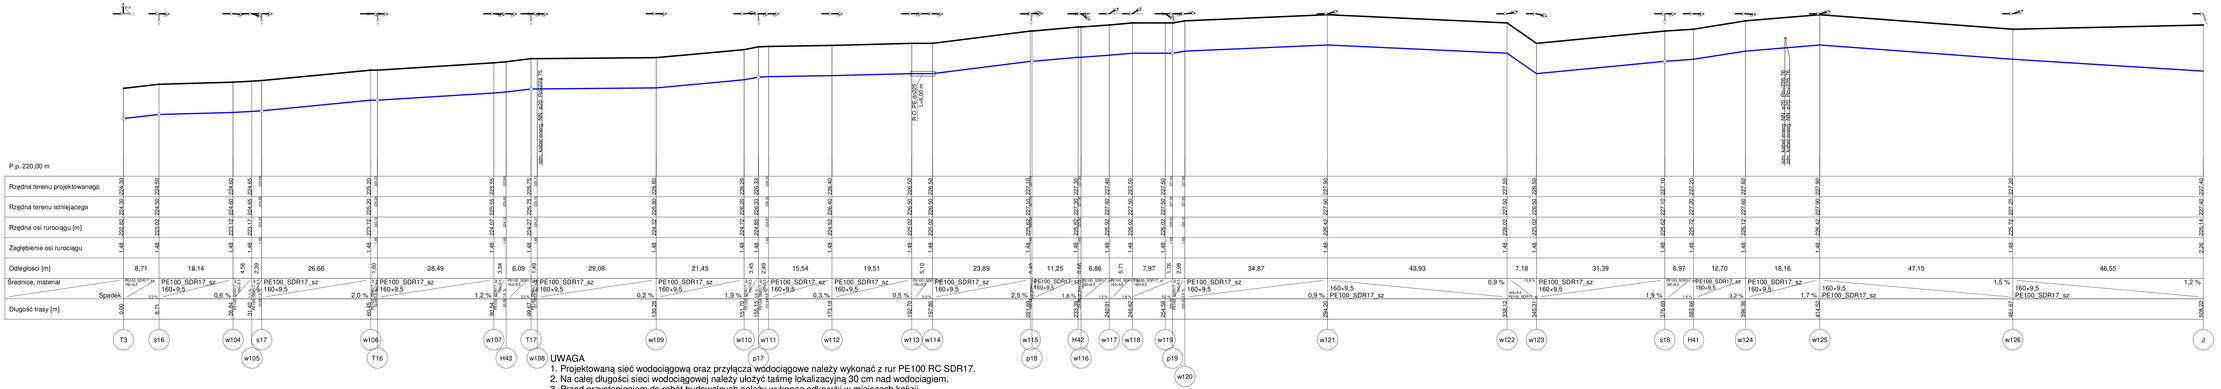


UWAGA
1. Projektowaną sieć wodociągową oraz przyłącza wodociągowe należy wykonać z rur PE100 RC SDR17.
2. Na całej długości sieci wodociągowej należy ułożyć taśmę lokalizacyjną 30 cm nad wodociągiem.
3. Przed przystąpieniem do robót budowalnych należy wykonać odkrywki w miejscach kolizji z istniejącym uzbrojeniem podziemnym w celu ustalenia rzeczywistych rzędnych posadowienia przewodów.

| | |
|---|---|
| Projekty sporządzone przez Biuro Projektowe ZG SIGI Tomasz Lubelski | Projektant: Damian Grzegorz Kołodziejczyk, upr. bez ograniczeń nr 2/2/241/1/WBS/22/P |
| Obiekt: | BUDOWA SIECI WODOCIĄGOWEJ WRAZ Z PRZYŁĄCZAMI, WODOCIĄGOWĄ PRZECIĄGAMI, ZASUWOWNIAMI I HYDRANTAMI W MIEJSCOWOŚCI ZAGRODNIKI, GMINA TYSZOWCE |
| Faza oprac.: | PROJEKT TECHNICZNY — Skala: 1:500/1:100 |
| Tytuł rys.: | PROFIL SIECI WODOCIĄGOWEJ CZ. 7 — Data: 10.03.2026 r. |
| Projektant: | Kpt. inż. Andrzejuk — Nr ew. obiektu: LUB/0119/PWBS/09 — Podpis: |
| Sprawdź: | Mgr inż. Agnieszka Urbaniak — Nr ew. dokumentacji: LUB/0119/PWBS/15 — Podpis: — Arkusz: S18 |