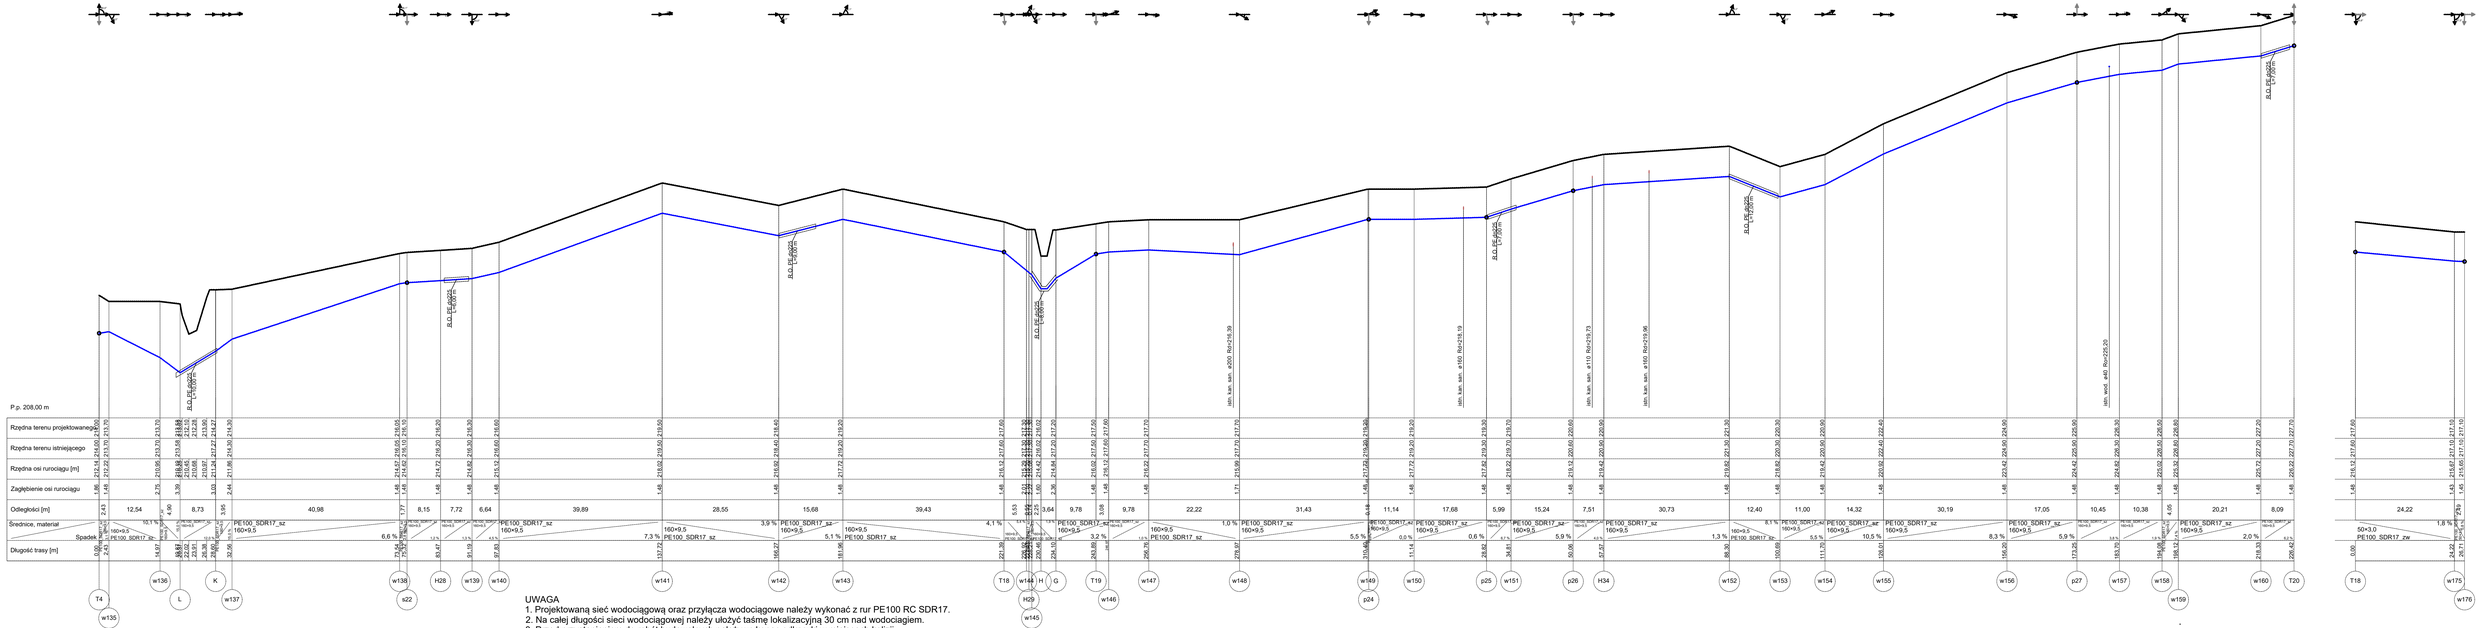

UWAGA
1. Projektowaną sieć wodociągową oraz przyłącza wodociągowe należy wykonać z rur PE100 RC SDR17.
2. Na całej długości sieci wodociągowej należy ułożyć taśmę lokalizacyjną 30 cm nad wodociągiem.
3. Przed przystąpieniem do robót budowalnych należy wykonac odkrywki w miejscach kolizji z istniejącym uzbrojeniem podziemnym w celu ustalenia rzeczywistych rzednych posadowienia przewodów.

PROFIL SIECI WODOCIĄGOWEJ CZ. 9
SKALA 1:500/1:100

	projekty-sanitarne pl Marcin Andrzyk ul. Rolnicza 9 22-600 Tomaszów Lubelski	Inwestor Gmina Krasiczyn Krasiczyn 177 37-741 Krasiczyn	
Obiekt	BUDOWA SIECI WODOCIĄGOWEJ WRAZ Z PRZYŁĄCZAMI, URZĄDZENIAMI PRZECIWPOŻ. ORAZ POMPOWNIA WODY I MIESZCZĄN INFRASTRUKTURA TECHNICZNA DLA MSC. KÓRYTNIKI		
Faza oprac.	PROJEKT TECHNCZNY		Skala 1:500/1:100
Tytuł rys.	PROFIL SIECI WODOCIĄGOWEJ CZ. 9		Data 10.03.2026 r.
Projektant	Inż. mgr. Marcin Andrzyk	Numer uprawnień LUB/0177/PWOS/09	Podpis
Sprawdz.	Inż. mgr. Agnieszka Urbaniak	Numer uprawnień LUB/0119/PWBS/15	Podpis
			Arkusz S20