



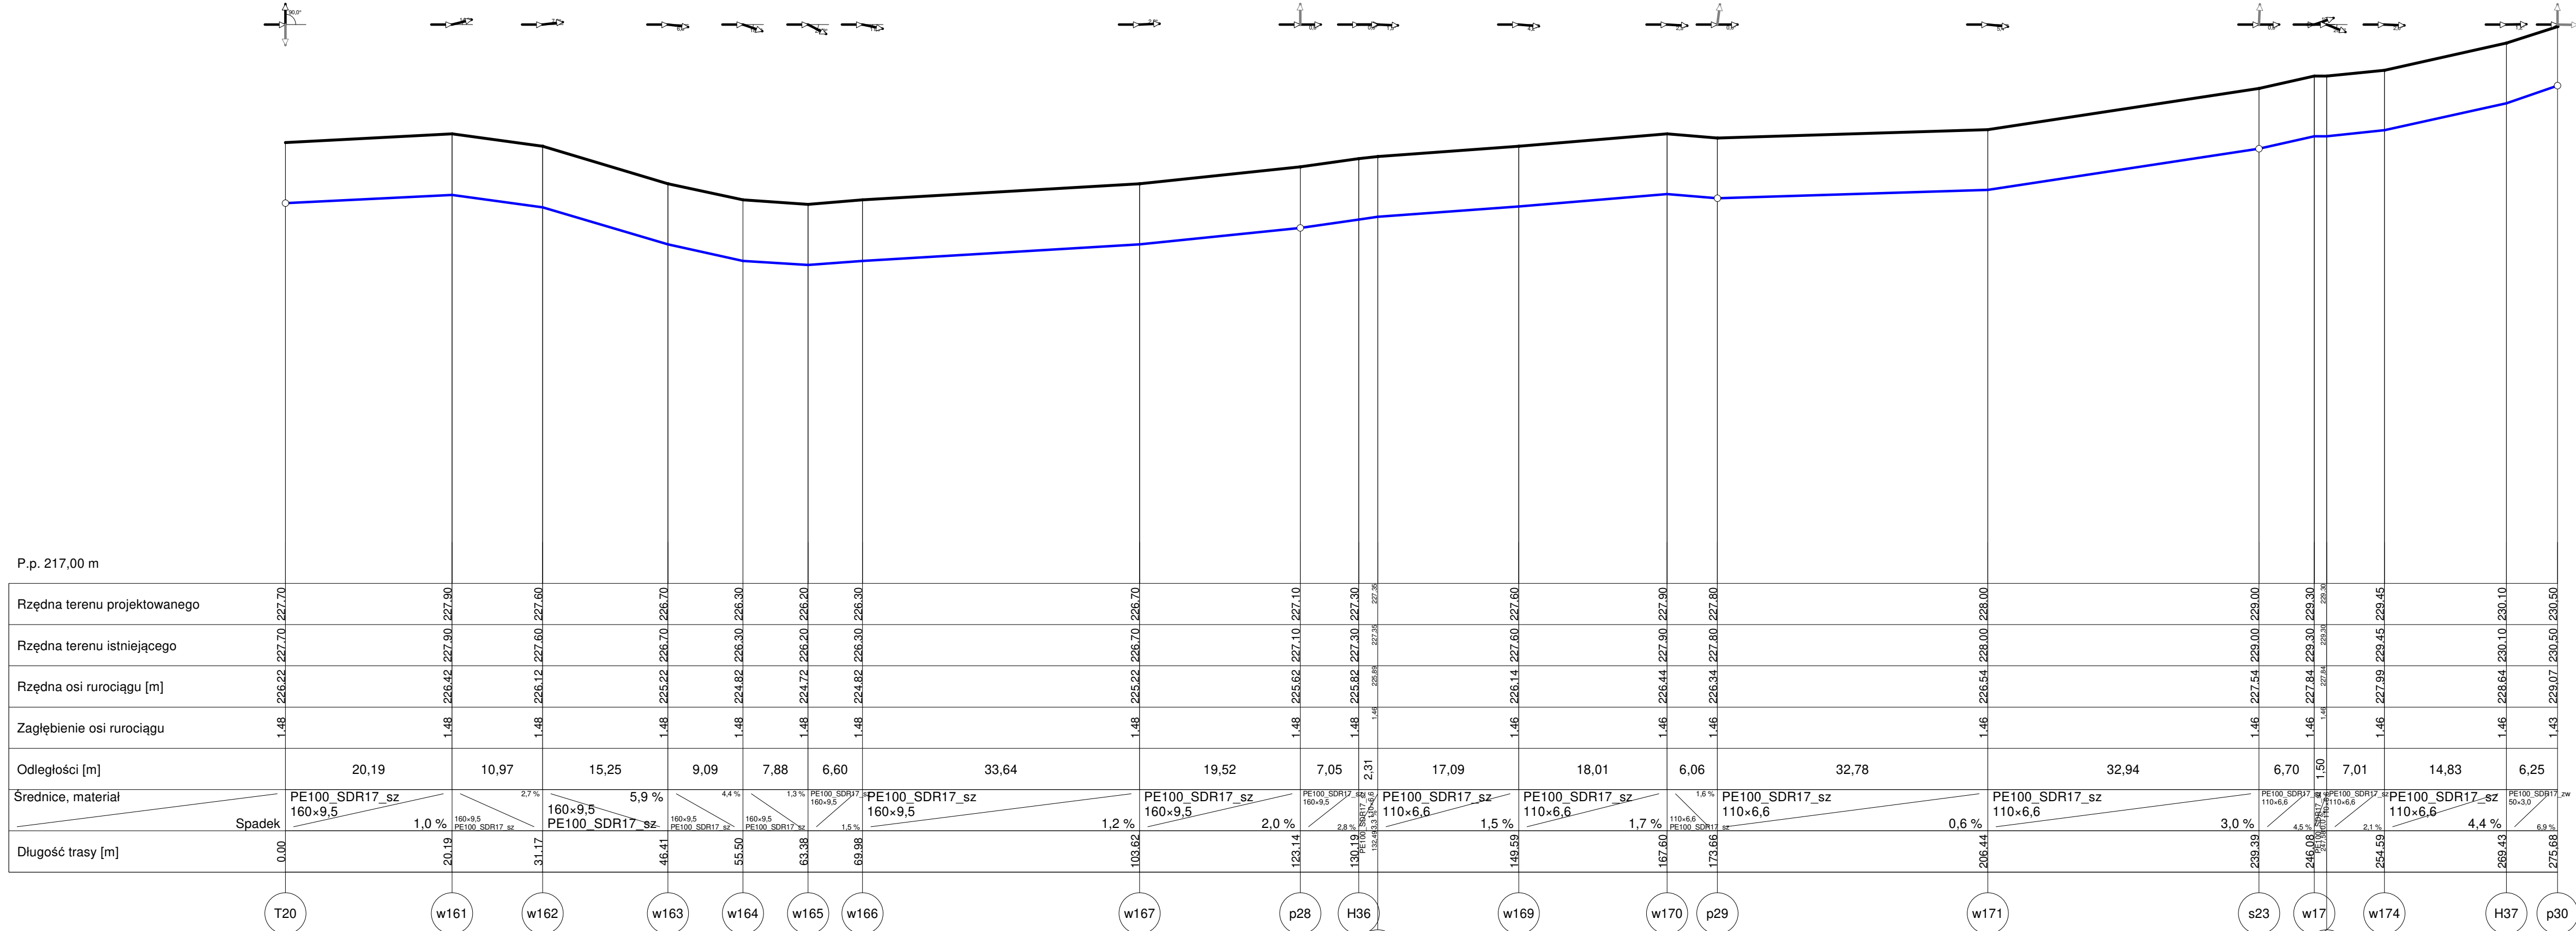

UWAGA
1. Projektowaną sieć wodociągową oraz przyłącza wodociągowe należy wykonać z rur PE100 RC SDR17.
2. Na całej długości sieci wodociągowej należy ułożyć taśmę lokalizacyjną 30 cm nad wodociągiem.
3. Przed przystąpieniem do robót budowlanych należy wykonać odkrywkę w miejscach kolizji z istniejącym uzbrojeniem podziemnym w celu ustalenia rzeczywistych rzędnych posadowienia przewodów.

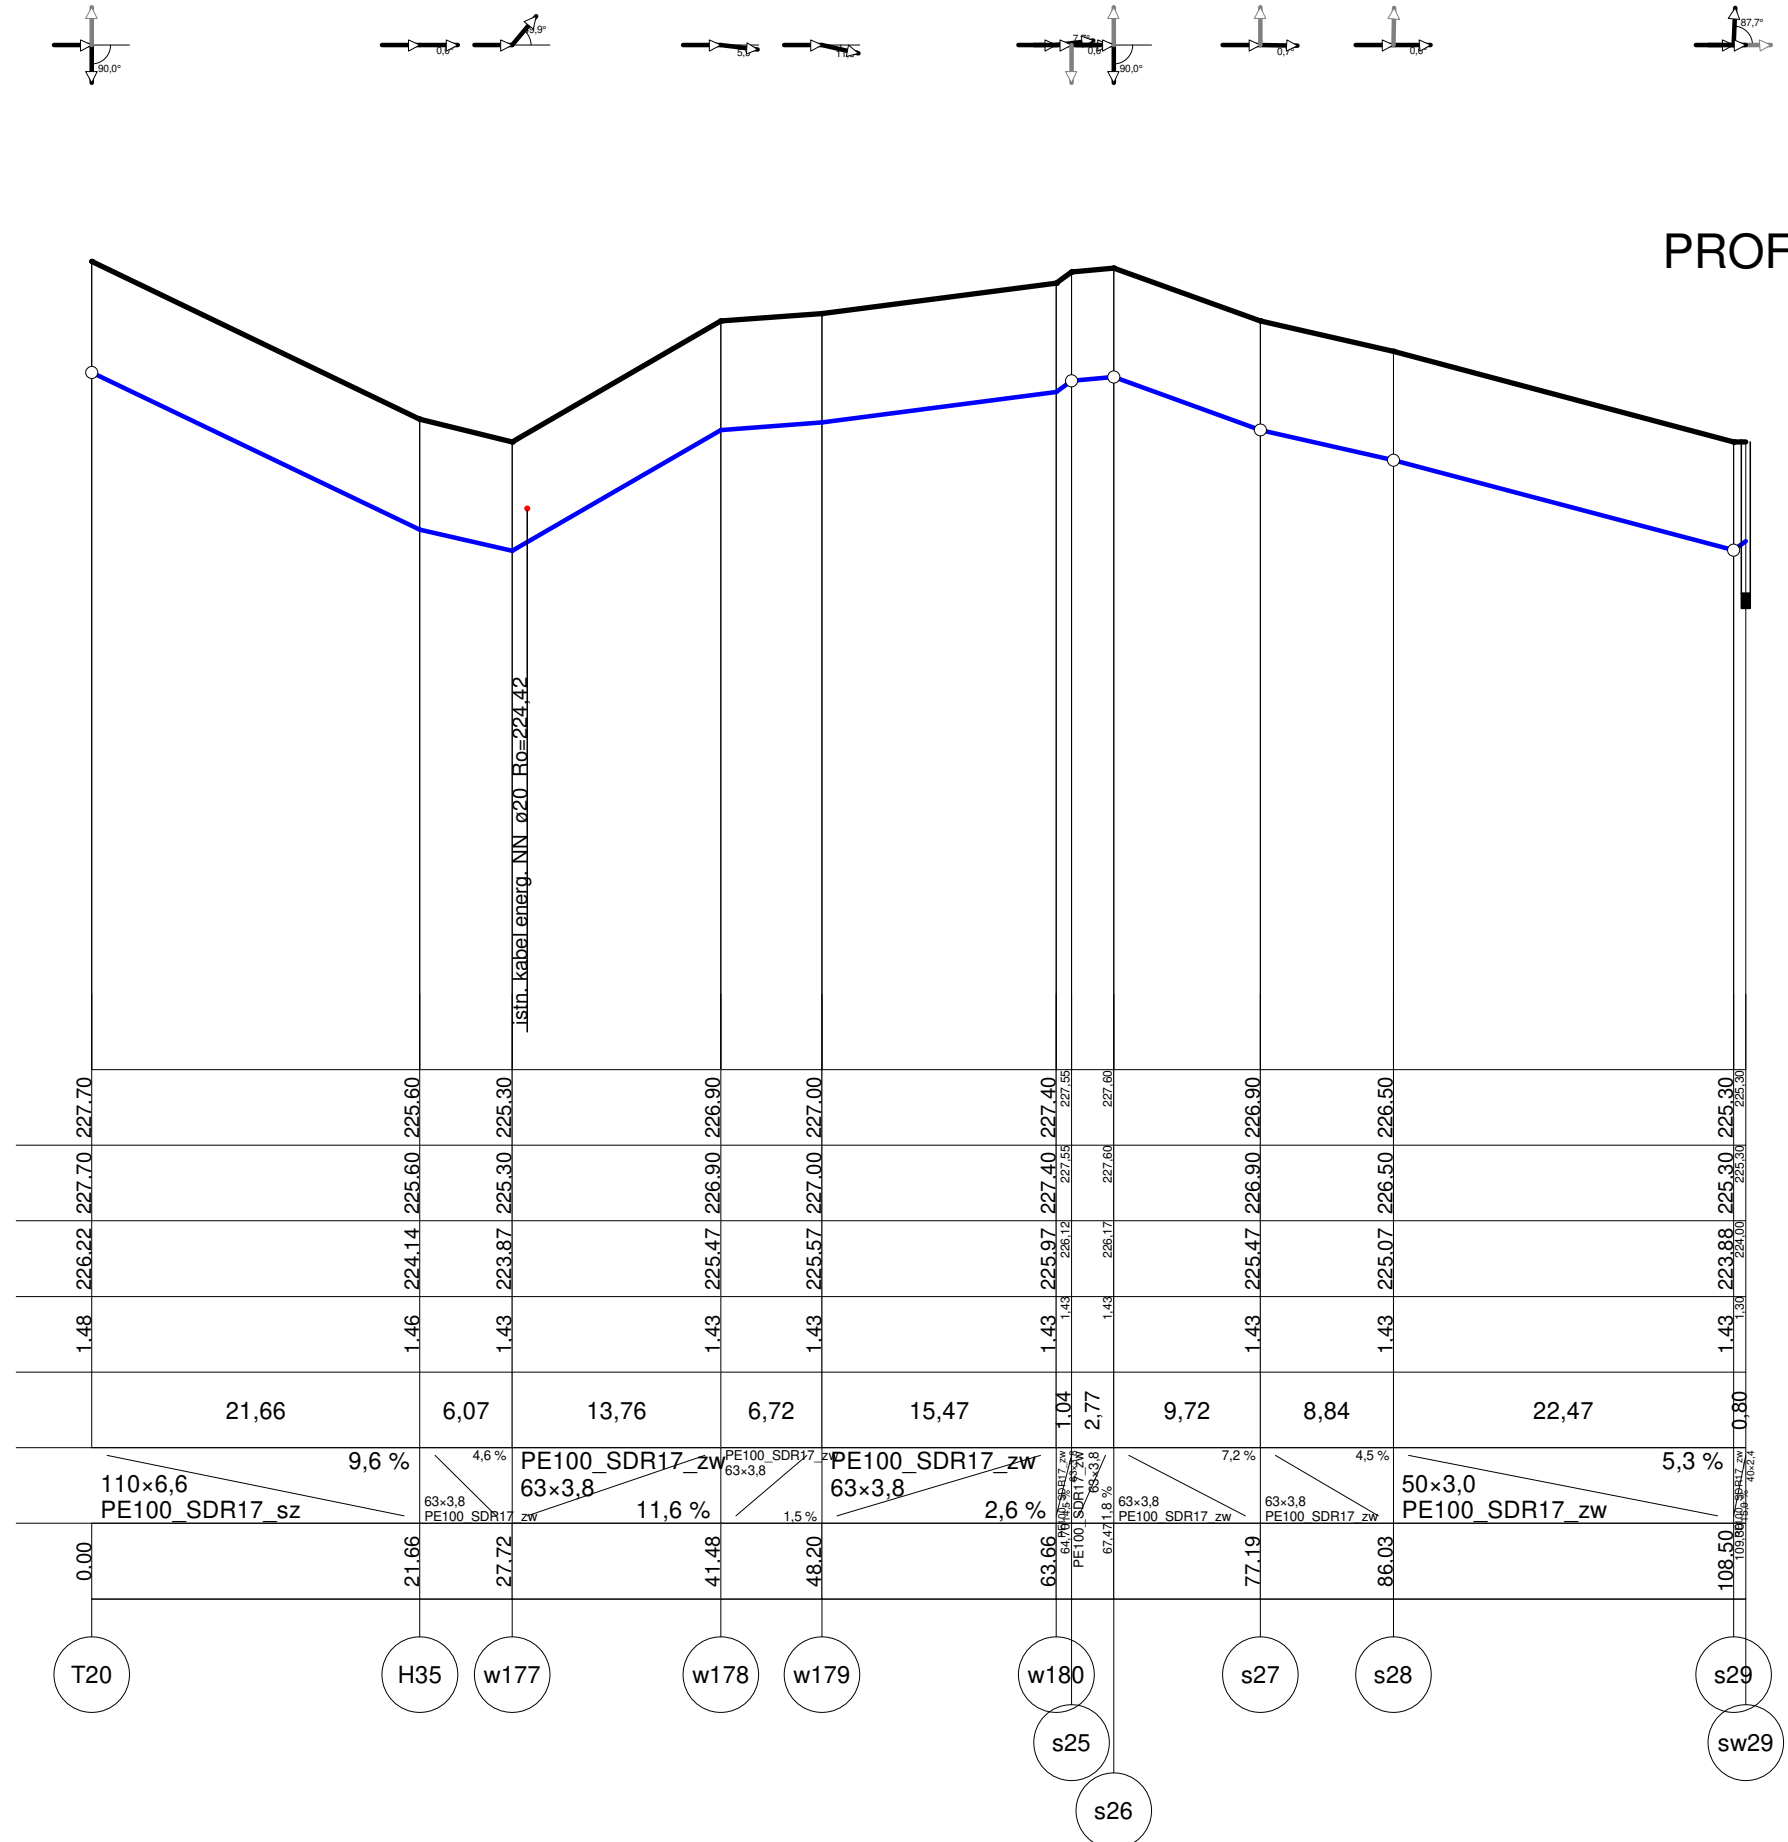

	projekt.sanitem.pl	Marcin Andrzyk	inwestor: Gmina Kraszczyn
	ul. Czarna 3	22-600 Tomaszów Lubelski	Kraszczyn 177
Obiekt	BUDOWA SIECI WODOCIĄGOWEJ WRAZ Z PRZYŁĄCZAMI, URZĄDZENIAMI PRZECIWPÓŻ ORAZ POMIARNA WODI I NIEZBĘDNA INFRASTRUKTURA TECHNICZNA DLA DISC. KORYTNIK		
Faza oprac.	PROJEKT TECHNICZNY		
Tytuł rys.	PROFIL SIECI WODOCIĄGOWEJ CZ. 10	numer uprawnień	10.03.2026 r.
Projektant	Marcin Andrzyk	LUB0177/PW OS/09	10.03.2026 r.
Sprawdz.	Agnieszka Urbaniak	LUB0119/PWBS/15	S21