UWAGA
1. Projektowaną sieć wodociągową oraz przyłącza wodociągowe należy wykonać z rur PE100 RC SDR17.
2. Na całej długości sieci wodociągowej należy ułożyć taśmę lokalizacyjną 30 cm nad wodociągiem.
3. Przed przystąpieniem do robót budowalnych należy wykonac odkrywki w miejscach kolizji
z istniejącym uzbrojeniem podziemnym w celu ustalenia rzeczywistych rzednych posadowienia przewodów.

PROFIL SIECI WODOCIĄGOWEJ CZ. 13
SKALA 1:500/1:100

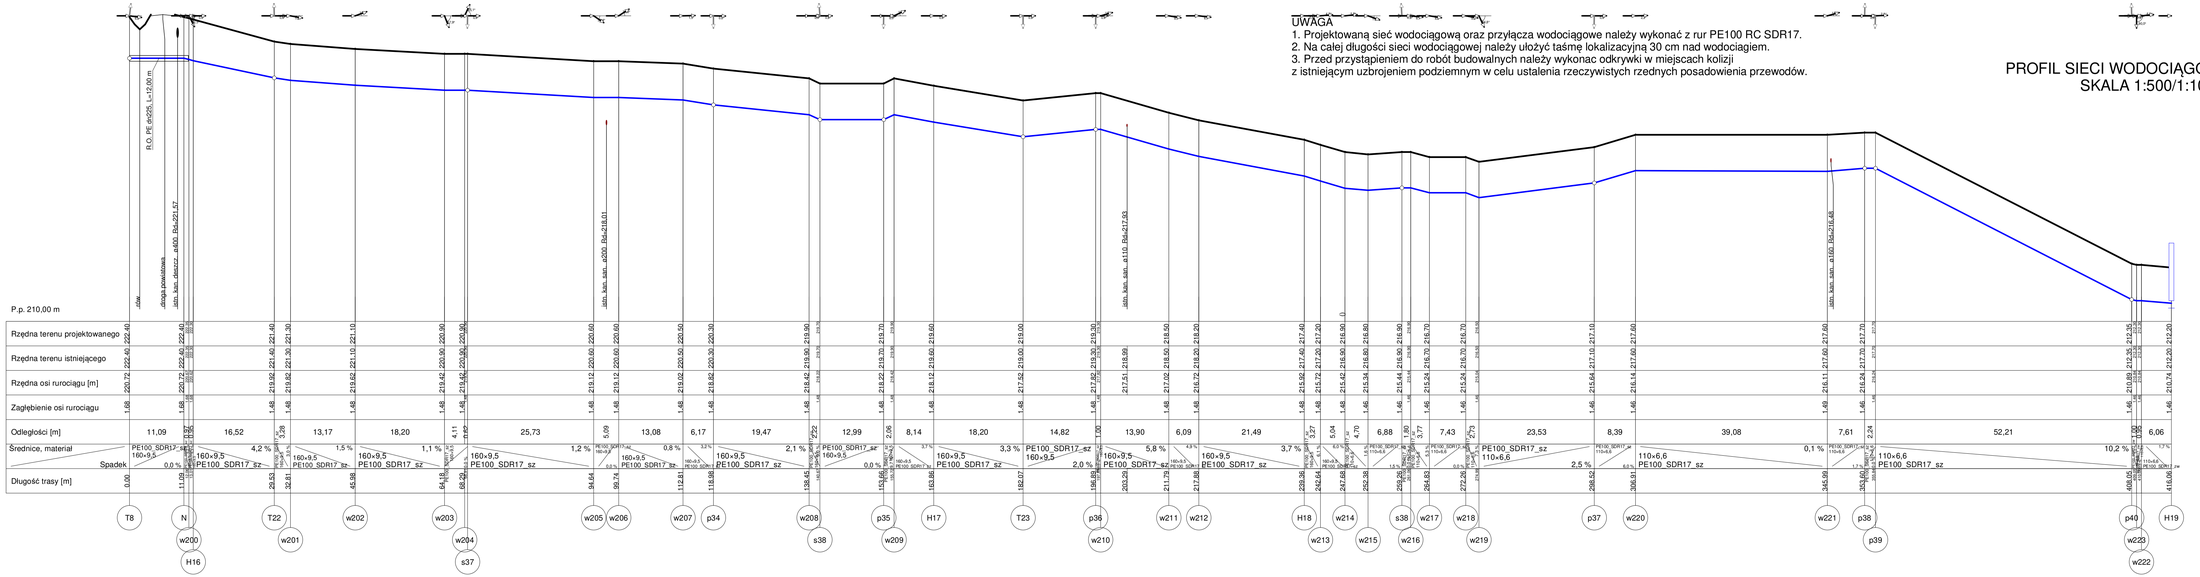

	projekty.szczecin.pl Marcin Andrzyk ul. Reniczka 9 22-600 Tomaszów Lubelski
Inwestor	Gmina Kraśniczyn Kraśniczyn 177 37-741 Kraśniczyn
Obiekt	SIECI WODOCIĄGOWE WRAZ Z PRZYŁĄCZAMI DO OGRZEWANIA PRZEDWIPOZ. ORAZ PAMPOWNIA WODY I NIEZBĘDNA INFRASTRUKTURA TECHNICZNA DLA ASC. KORYTNIK
Faza oprac.	PROJEKT TECHNICZNY
Skala	1:500/1:100
Data	10.03.2026 r.
Tytuł rys.	PROFIL SIECI WODOCIĄGOWEJ CZ. 13
Projekt	Marcin Andrzyk
Nr ewid.	LUB/0177/PWOS/09
Nr rys.	S24
Sprawdz.	Agnieszka Urbaniak
Nr upr. zawodowego	LUB/0119/PWBS/15