



SCHEMAT ZABUDOWY HYDRANTU NADZIEMNEGO
SKALA 1:20

PRZEKRÓJ A-A

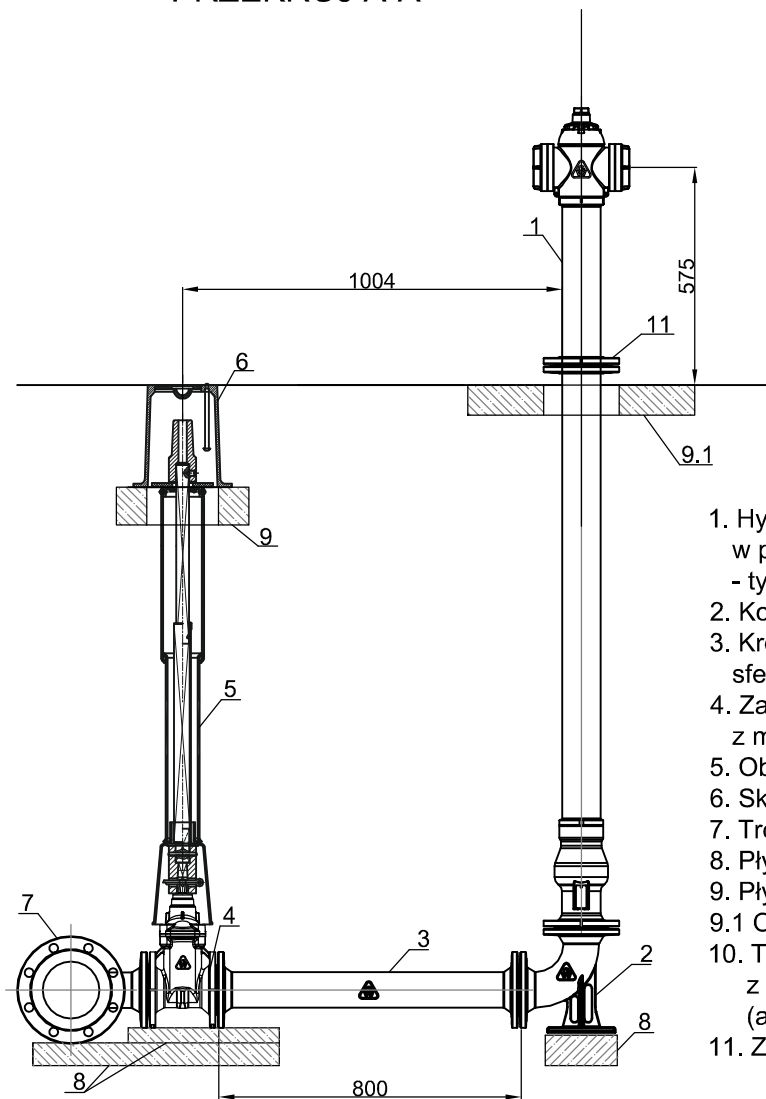

- 1. Hydrant nadziemny DN80 PN16, zabezpieczony w przypadku złamania z podwójnym zamknięciem - typ C - kolumna żeliwna, zgodny z PN-EN 14384
- 2. Kołano stopowe żeliwne kołnierzowe DN80.
- 3. Króciec dwukołnierzowy z żeliwa sferoidalnego DN80, L= 800 mm.
- 4. Zasuwa z żeliwa sferoidalnego DN80 z miękkim uszczelnieniem klina.
- 5. Obudowa teleskopowa z wrzecionem.
- 6. Skrzynka uliczna żeliwna do zasuwy DN80.
- 7. Trójnik kołnierzowy żeliwny DN150/DN80/DN150.
- 8. Płyty chodnikowe
- 9. Płyta betonowa zbrojona pod skrzynki zasuw.
- 9.1 Opaska betonowa
- 10. Tuleja kołnierzowa PE160/DN150 z luźnym kołnierzem stalowym DN150 (alterantywnie łącznik rurowo- kołnierzowy).
- 11. Zabezpieczenie przed złamaniem

WIDOK Z GÓRY

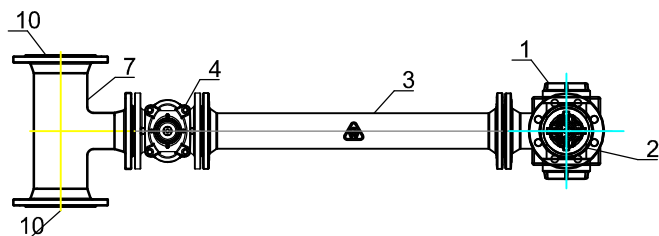

 projekt-sanitarny.pl Marcin Andrzyk ul. Rolnicza 9 22-600 Tomaszów Lubelski		Inwestor: Gmina Krasiczyn Krasiczyn 177 37-741 Krasiczyn	
Obiekt	BUDOWA SIECI WODOCIĄGOWEJ WRAZ Z PRZYŁĄCZAMI, URZĄDZENIAMI PRZECIWPOŻAROWYMI ORAZ POMPOWNIĄ WODY I NIEZBĘDĄ INFRASTRUKTURĄ TECHNICZNĄ DLA MSC. KORYTNIKI		
Faza opracow.	PROJEKT TECHNICZNY		SKALA: 1:20
Tytuł	SCHEMAT ZABUDOWY HYDRANTU NADZIEMNEGO		Data
Projektant	mgr inż. Marcin Andrzyk	M. Andrzyk up. nr LUB/0177/PWOS/09 do projektow. i kier. robot. bud. bez ograniczeń w spec. instal., z zakr. urząd. ciepł., wentyl., gazowych, wodociąg. i kanaliz.	marzec 2026 r.
Sprawdzający	mgr inż. Agnieszka Urbaniak	A. Urbaniak up. nr LUB/0119/PW/BS/15 do projektow. i kier. robot. bud. bez ograniczeń w spec. instal., z zakr. urząd. ciepł., wentyl., gazowych, wodociąg. i kanaliz.	Nr rys.
			S-27