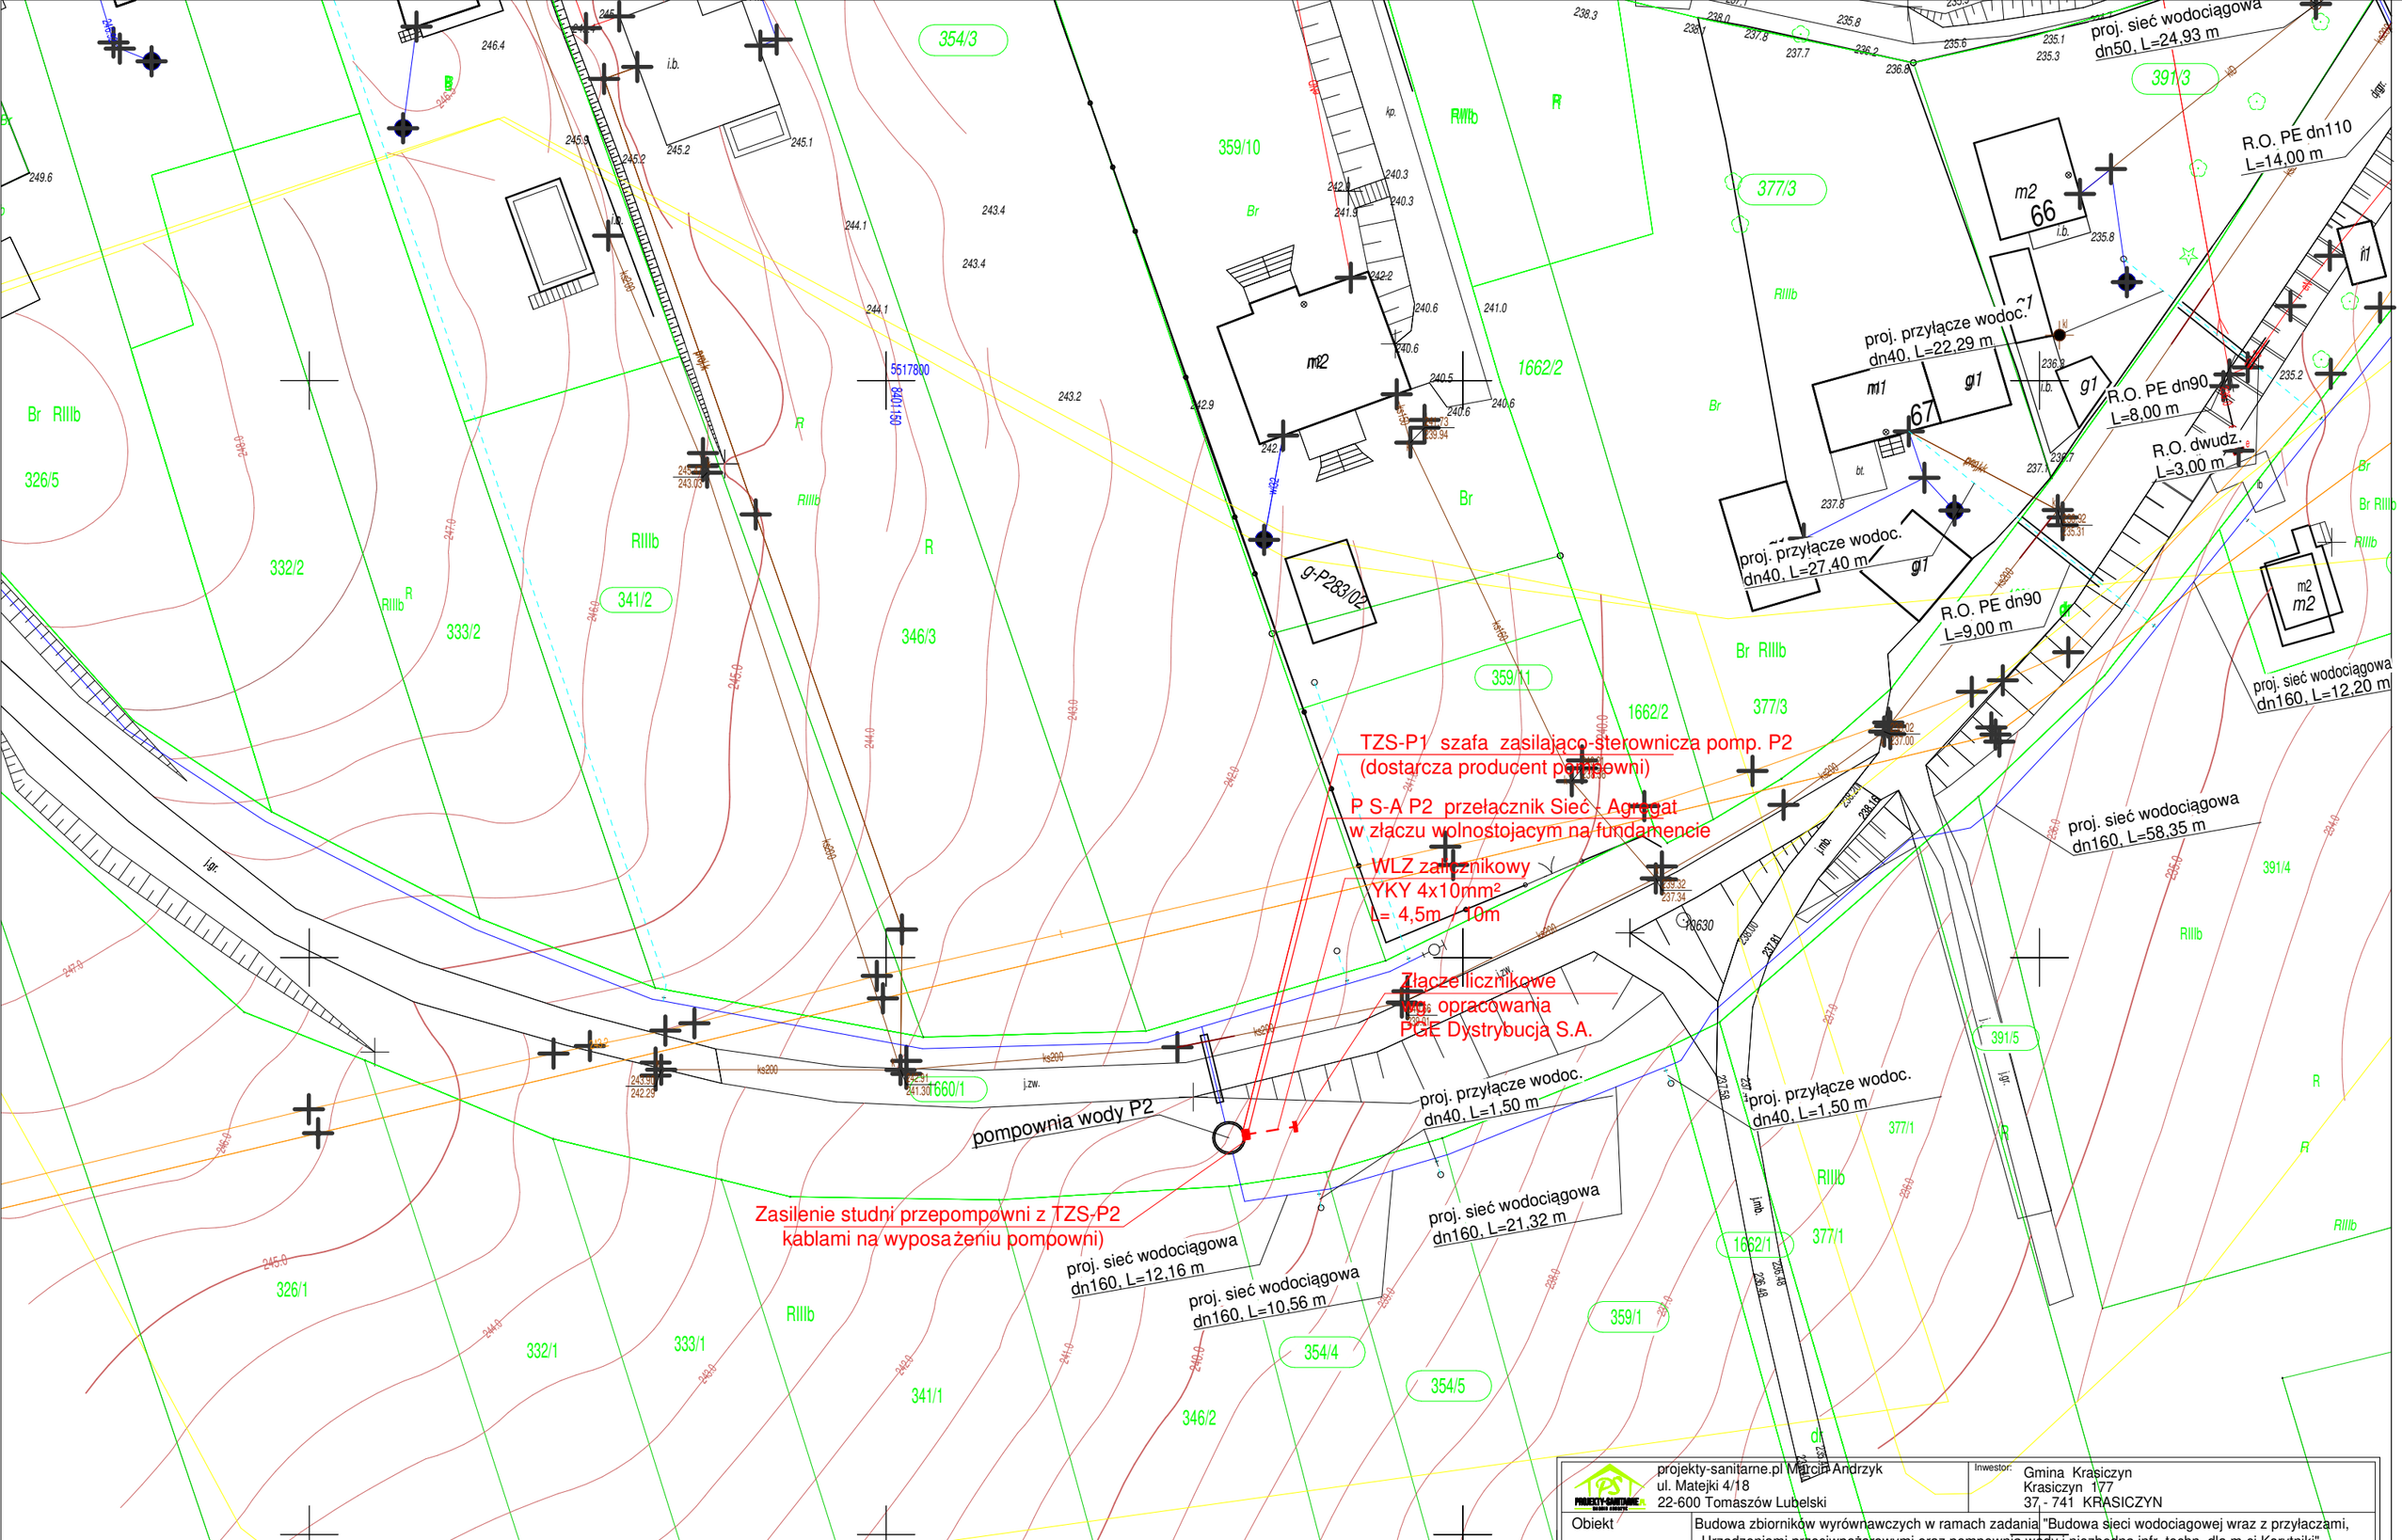

projekty-sanitarne.pl Marcin Andrzyk ul. Matejki 4/18 22-600 Tomaszów Lubelski		Inwestor:	Gmina Krasiczyn Krasiczyn 177 37 - 741 KRASICZYN
Obiekt	Budowa zbiorników wyrównawczych w ramach zadania "Budowa sieci wodociągowej wraz z przyłaczami, Urządzeniami przeciwpożarowymi oraz pompownią wody i niezbędną infr. techn. dla m-ci Korytniki"		
Faza opracow.	PROJEKT TECHNICZNY		SKALA: 1 : 500
Tytuł	PZT - przyłacze zalicznikowe do pompowni P-2"		Data 05 2026 r.
Projektant branża elektryczna	mgr inż. Tadeusz Żółkiewski	Uprawnienia budowlane do projektowania bez ograniczeń w spacjalności inst. w zakresie instalacji elektrycznych Nr uprawnień UAN-II-8387/28/87	
Sprawdzający branża elektryczna	mgr inż. Ryszard Bartosiński	Uprawnienia budowlane do projektowania bez ograniczeń w spacjalności inst. w zakresie instalacji elektrycznych Nr uprawnień ANB-513/1/12/80	Nr rys. E-2