
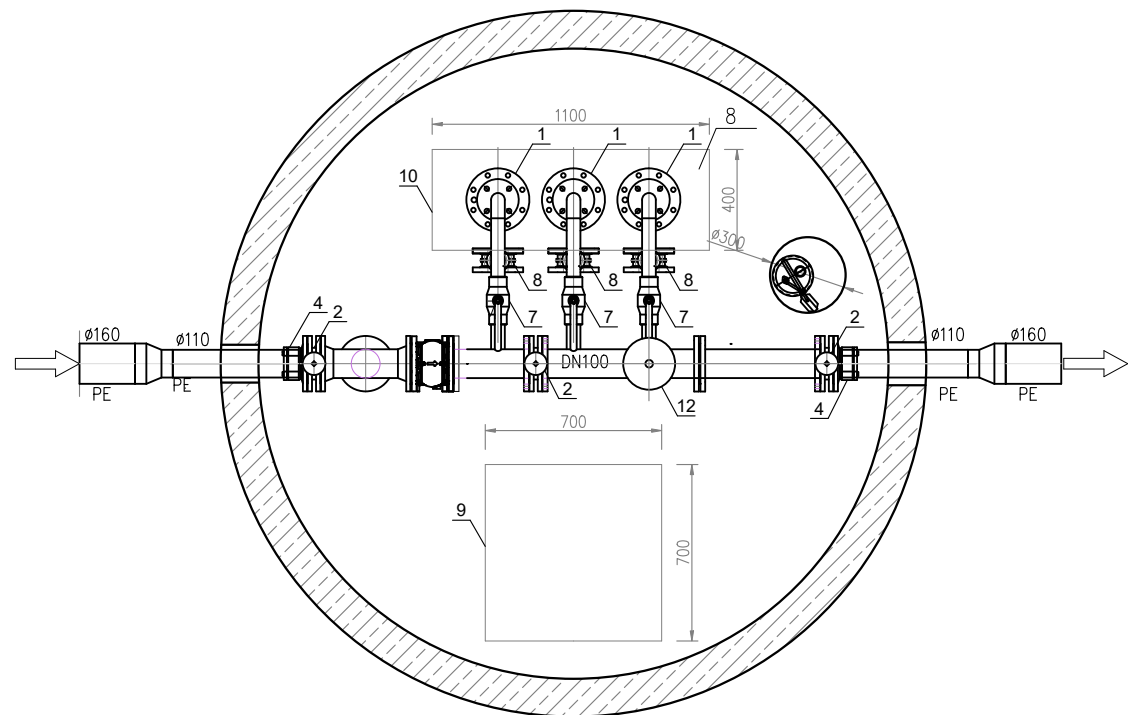


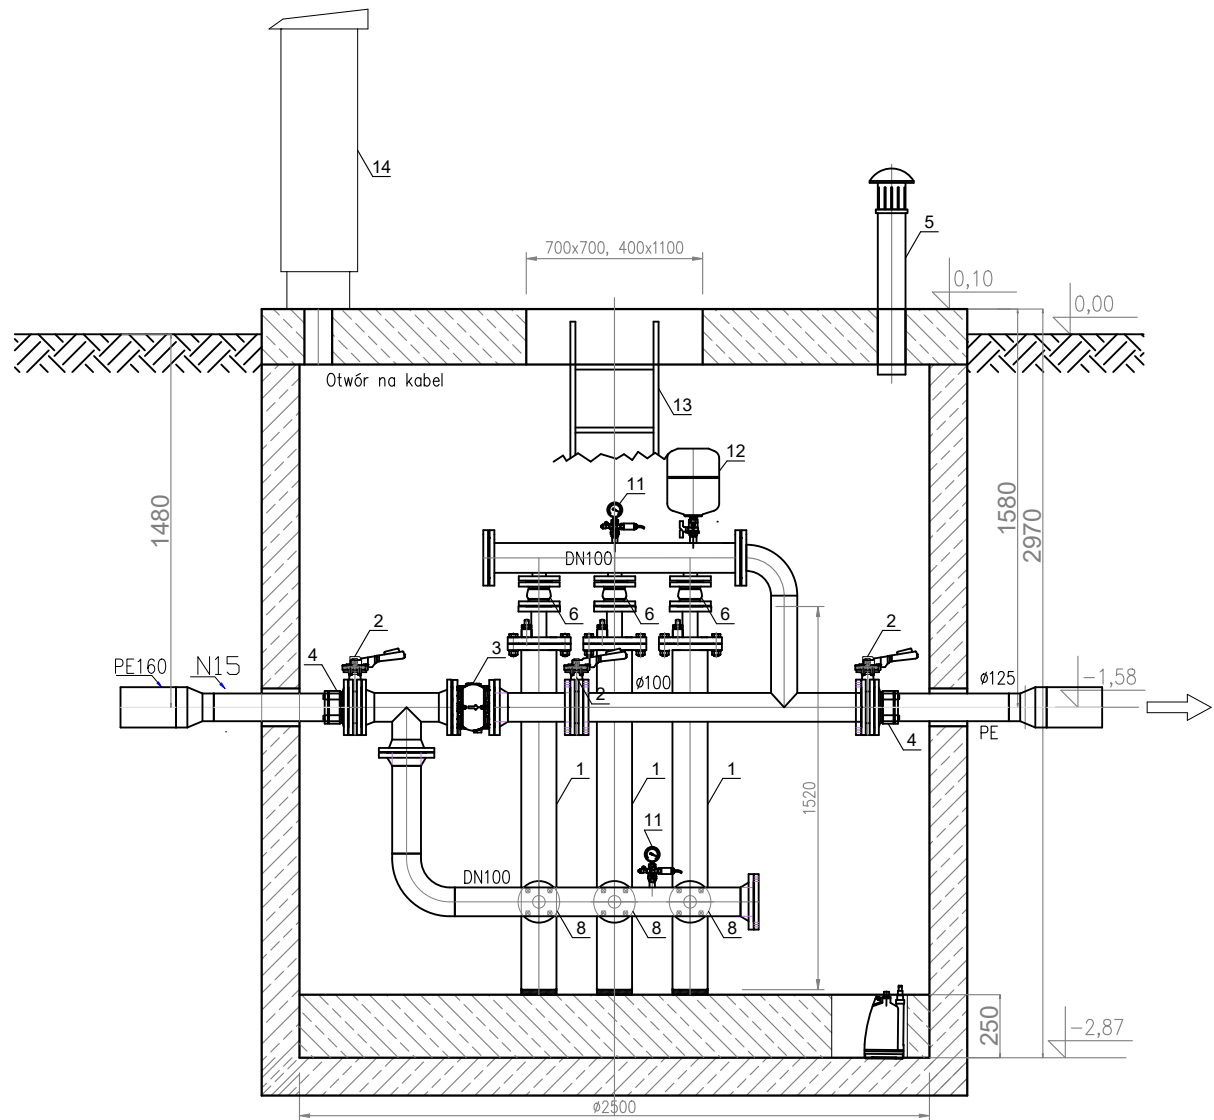

ZESTAWIENIE PODSTAWOWYCH MATERIAŁÓW		
LP	OPIS	IL.
1	Pompa głębinowa Gznam = 2,36 dm³/s, H=46,47 mH ₂ O w płaszczu ciśnieniowym 139,7 mm i długości 1520 mm	3
2	Przepustnica międzykołnierzowa DN100, PN10	3
3	Zawór zwrotny kołnierzowy, DN100, PN10	1
4	Łącznik rurowo-kołnierzowy żeliwny do rur z PE dn/DN 110/100, PN10	2
5	Rura wentylacyjna DN110 z zabezpieczonym wlotem	1
6	Zawór zwrotny kołnierzowy DN50, PN10	3
7	Zawór odcinający kulowy Rp2", PN10	3
8	Przepustnica międzykołnierzowa DN50, PN10	3
9	Właz ze stali 1.4301, 800x800 mm	1
10	Właz ze stali 1.4301, 800x1200 mm	1
11	Przetwornik ciśnienia 4-20mA	2
12	Przeponowe naczynie wzbiorcze do wody pitnej V=25 dm³	1
13	Drabina ze stali nierdzewnej 1.4301	1
14	Szafka elektryczno-sterownicza	1

 projekty-sanitarne.pl Marcin Andrzyk ul. Rolnicza 9 22-600 Tomaszów Lubelski		Inwestor: Gmina Krasiczyn Krasiczyn 177 37-741 Krasiczyn	
Obiekt	BUDOWA SIECI WODOCIĄGOWEJ WRAZ Z PRZYŁĄCZAMI, URZĄDZENIAMI PRZECIWPÓŻAROWYMI ORAZ POMPOWNIĄ WODY I NIEZBĘDNĄ INFRASTRUKTURĄ TECHNICZNĄ DLA MSC. KORYTNIKI		
Faza opracow.	PROJEKT TECHNICZNY		SKALA: 1:30
Tytuł	POMPOWNIĄ WODY		Data
Projektant	mgr inż. Marcin Andrzyk	M. Andrzyk up. nr LUB/0177/PWOS/09 do projektow. i kier. robot. bud. bez ograniczeń w spec instal. z zakr. urząd. ciepł., wentyl., gazowych, wodociąg. i kanaliz.	marzec 2026 r.
Sprawdzający	mgr inż. Agnieszka Urbaniak	A. Urbaniak up. nr LUB/0119/PW/BS/15 do projektow. i kier. robot. bud. bez ograniczeń w spec instal. z zakr. urząd. ciepł., wentyl., gazowych, wodociąg. i kanaliz.	Nr rys. S-10