


PROFIL PODŁUŻNY SIECI WODOCIĄGOWEJ A-B  
SKALA 1:100/1:100

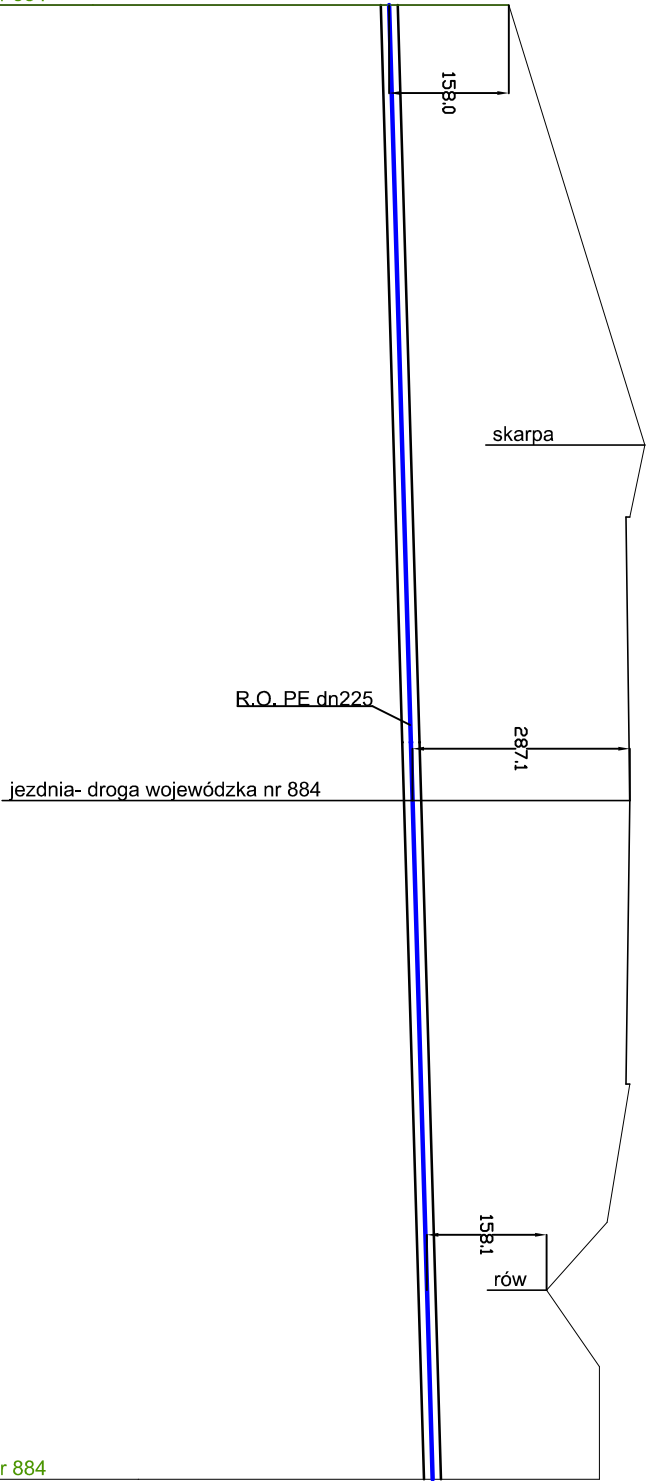

|                            |                           |                                       |        |
|----------------------------|---------------------------|---------------------------------------|--------|
| P.p. 225,00 m n.p.m.       |                           | pas drogowy drogi wojewódzkiej nr 884 |        |
| Rzędna terenu proj.        | 251,00                    | 252,80                                | 252,30 |
| Rzędna terenu istniejącego | 251,00                    | 252,60                                | 252,20 |
| Rzędna osi rurociągu [m]   | 249,42                    | 249,59                                | 249,73 |
| Zagłębienie osi rurociągu  | 1,58                      |                                       | 249,99 |
| Odstęgi [m]                |                           | 19,50                                 | 252,20 |
| Średnice, materiał         | PE100 RC SDR17<br>160×9,5 |                                       |        |
|                            |                           | 29,4 ‰                                |        |
| Długość trasy [m]          | 0,00                      | 5,82                                  | 16,10  |
|                            |                           | 10,52                                 | 19,50  |

A

Przebieg poprzeczny A-B pod pasem drogi wojewódzkiej nr 884 (km 12+484)  
wykonać metodą bezwykopową- przewiert sterowany.

B

|   |   |                                                                   |  |
|---|---|-------------------------------------------------------------------|--|
|  projekt-sanitarny.pl Marcin Andryk<br>ul. Rolnicza 9<br>22-600 Tomaszów Lubelski |   | Inwestor: Gmina Krasieczyn<br>Krasieczyn 177<br>37-741 Krasieczyn |  |
| Obiekt   | BUDOWA SIECI WODOCIĄGOWEJ W PASIE DROGOWYM DROGI WOJEWÓDZKIEJ NR 884 PRZEMYSŁ- DOMARADZ<br>W KM 12+484, 12+207, 12+073 W MIEJSCOWOŚCI KORYTNIKI, GMINA KRASIECZYN |                                                                   |  |
| Faza opracow.   | PROJEKT TECHNICZNY   | SKALA: 1:100/1:100                                                |  |
| Tytuł   | PROFIL PODŁUŻNY SIECI WODOCIĄGOWEJ A-B   | Data<br>marzec 2026 r.                                            |  |
| Projektant   | mgr inż.<br>Marcin Andryk   | Nr rys.<br>S-3                                                    |  |
| Sprawdzający   | mgr inż.<br>Agnieszka Urbaniak   |                                                                   |  |