


PROFIL PODŁUŻNY SIECI WODOCIĄGOWEJ C-D

SKALA 1:100/1:100

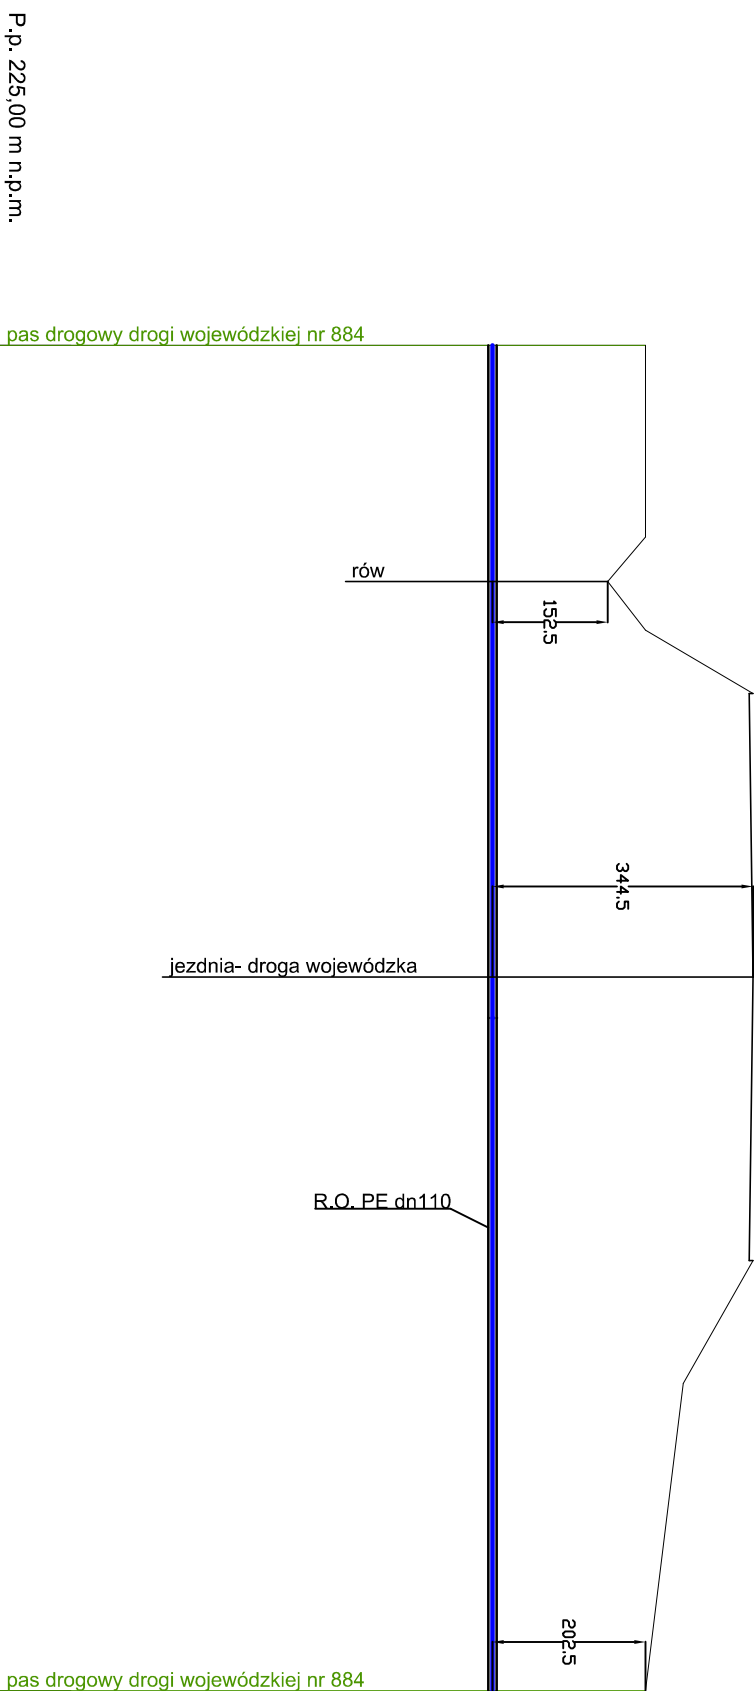

P.p. 225.00 m n.p.m.		
Rzędna terenu proj.	233.60	235.02
Rzędna terenu istniejącego	233.60	
Rzędna osi rurociągu [m]	231.57	231.57
Zagłębienie osi rurociągu	2.03	2.03
Odległości [m]		17.80
Średnice, materiał	PE100 RC SDR17 50×3,0	
Spadek	0.0 ‰	
Długość trasy [m]	0.00	8.36
C		D

Przebieg poprzeczny C-D pod pasem drogi wojewódzkiej nr 884 (km 12+207)
wykonać metodą bezwykopową- przewiert sterowany.

 projekt-sanitarny.pl ul. Rolnicza 9 22-600 Tomaszów Lubelski		Inwestor: Gmina Krasieczyn Krasieczyn 177 37-741 Krasieczyn	
Obiekt	BUDOWA SIECI WODOCIĄGOWEJ W PASIE DROGOWYM DROGI WOJEWÓDZKIEJ NR 884 PRZEMYSŁ- DOMARADZ W KM 12+484, 12+207, 12+073 W MIEJSCOWOŚCI KORYTNIKI, GMINA KRASIECZYN		
Faza opracow.	PROJEKT TECHNICZNY		
Tytuł	PROFIL PODŁUŻNY SIECI WODOCIĄGOWEJ C-D	SKALA: 1:100/1:100	
Projektant	mgr inż. Marcin Andryżk	M. Andryżk upr. nr. LUB.0177/PWOS/09 do projektow., urząd. ciepł., wentyl., gazowych, wodociąg., kanaliz.	marzec 2026 r.
Sprawdzający	mgr inż. Agnieszka Urbaniak	A. Urbaniak upr. nr. LUB.0110/PWOS/15 do projektow., urząd. ciepł., wentyl., gazowych, wodociąg., kanaliz.	Nr rys. S-4