


PROFIL PODŁUŻNY SIECI WODOCIĄGOWEJ E-F
SKALA 1:100/1:100

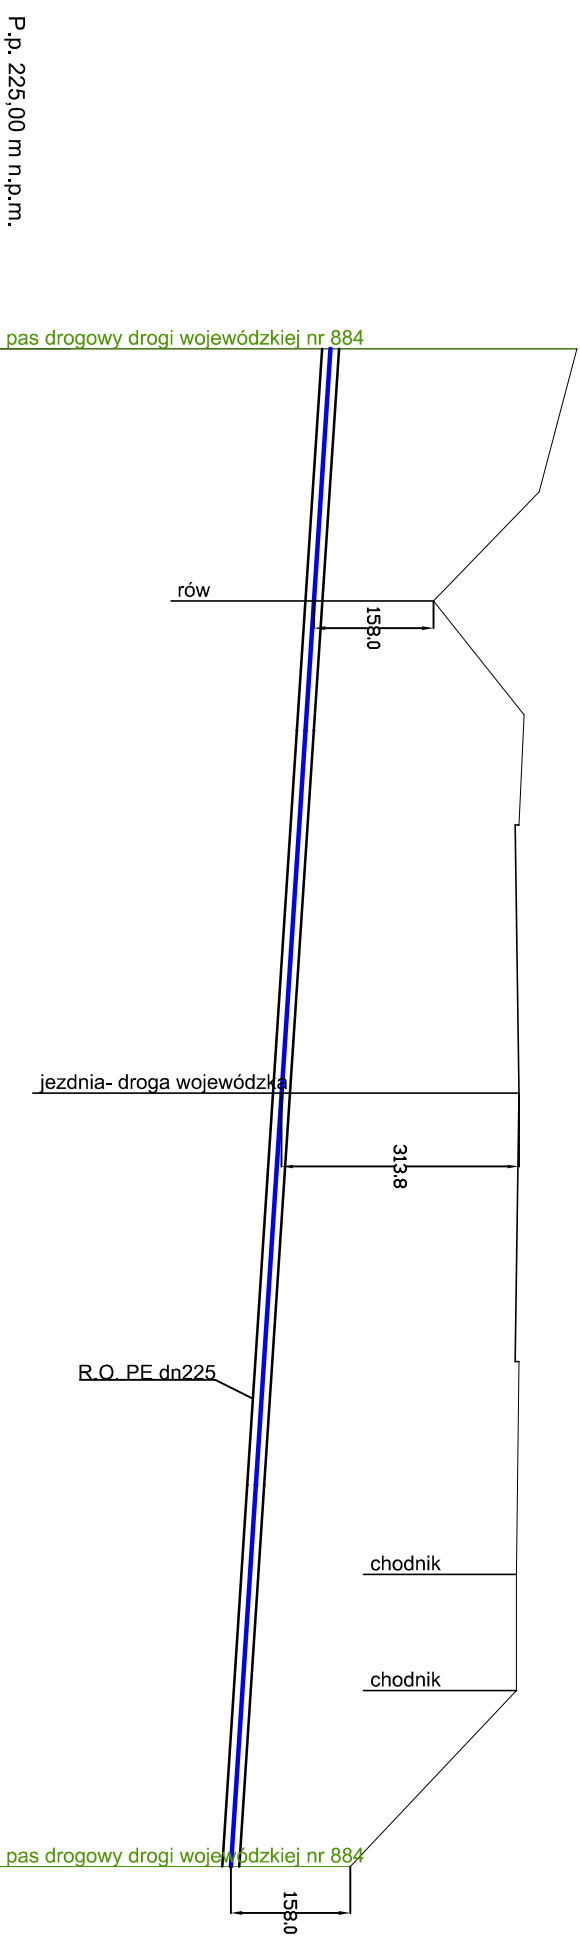

 projekt-sanitarny.pl ul. Rolnicza 9 22-600 Tomaszów Lubelski		Inwestor: Gmina Krasieczyn Krasieczyn 177 37-741 Krasieczyn	
Objekt	BUDOWA SIECI WODOCIĄGOWEJ W PASIE DROGOWYM DROGI WOJEWÓDZKIEJ NR 884 PRZEMYSŁ - DOMARADZ W KM 12+484, 12+207, 12+073 W MIEJSCOWOŚCI KORYTNIKI, GMINA KRASIECZYN		
Faza opracow.	PROJEKT TECHNICZNY		
Tytuł	PROFIL PODŁUŻNY SIECI WODOCIĄGOWEJ E-F		
Projektant	mgr inż. Marcin Andrzyk	M. Andrzyk upr. nr. LUB.0177/PW.05.09 do projektow, uzgadn. ciepł., wentyl., gazowych, wodociąg, kanaliz.	
Sprawdzający	mgr inż. Agnieszka Urbaniak	A. Urbaniak upr. nr. LUB.0119/PW.05.15 do projektow, uzgadn. ciepł., wentyl., gazowych, wodociąg, kanaliz.	
SKALA: 1:100/1:100		Data marzec 2026 r.	
		Nr rys. S-5	