


PROFIL PODŁUŻNY SIECI WODOCIĄGOWEJ A-B
SKALA 1:100/1:100

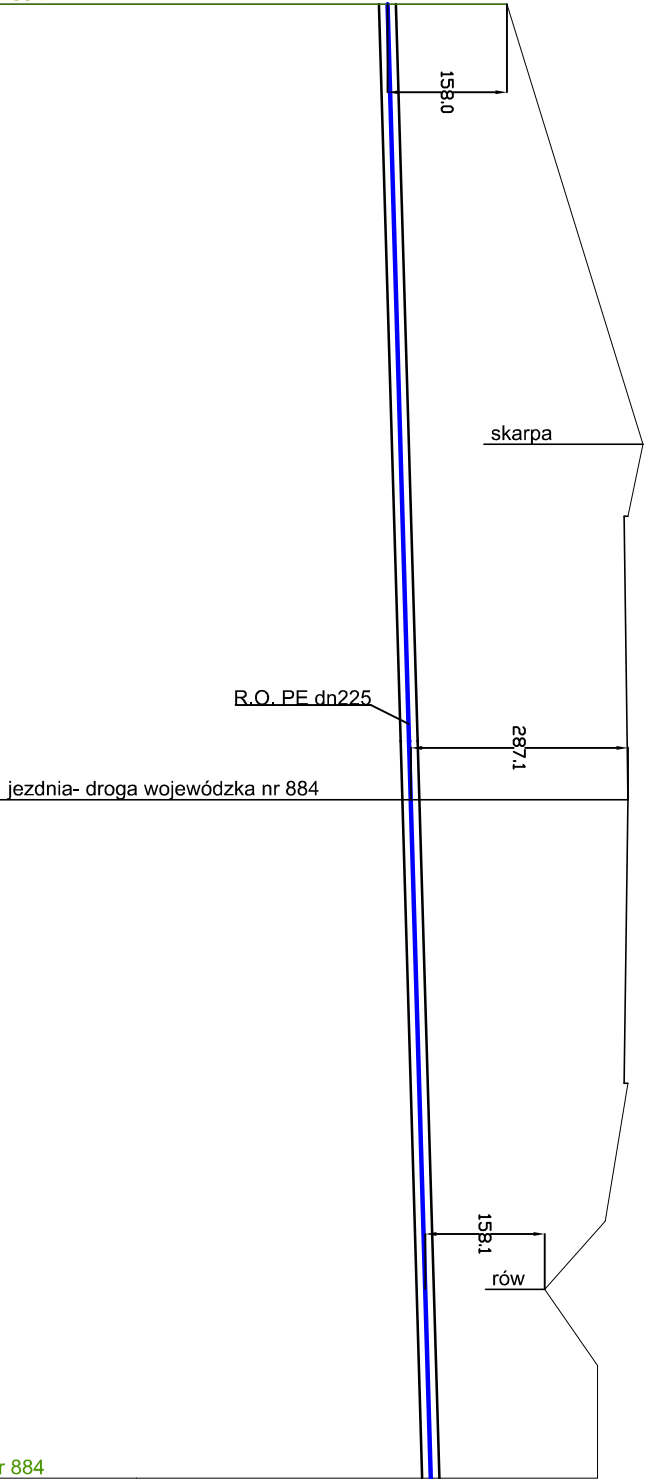

P.p. 225,00 m n.p.m.		pas drogowy drogi wojewódzkiej nr 884	
Rzędna terenu proj.	251,00	252,80	252,30
Rzędna terenu istniejącego	251,00		252,20
Rzędna osi rurociągu [m]	249,42	249,59	249,73
Zagłębienie osi rurociągu	1,58		2,21
Odległości [m]	19,50		
Średnica, materiał	PE100 RC SDR17 160×9,5		
Długość trasy [m]	Spadek		29,4 ‰
	0,00	5,82	19,50

Przebieg poprzeczny A-B pod pasem drogi wojewódzkiej nr 884 (km 12+484)
wykonać metodą bezwykopową- przewiert sterowany.

 projekt-sanitarne.pl ul. Rolnicza 9 22-600 Tomaszów Lubelski		Inwestor: Gmina Kraszczyn Kraszczyn 177 37-741 Kraszczyn	
Obiekt	BUDOWA SIECI WODOCIĄGOWEJ W PASIE DROGOWYM DROGI WOJEWÓDZKIEJ NR 884 PRZEMYSŁ - DOMARADZ W KM 12+484, 12+207, 12+073 W MIEJSCOWOŚCI KORYTYNKA, GMINA KRASZCZYN		
Faza opracow.	PROJEKT PODŁUŻNY SIECI WODOCIĄGOWEJ A-B	SKALA: 1:100/1:100	
Tytuł	PROJEKT PODŁUŻNY SIECI WODOCIĄGOWEJ A-B	Data marzec 2026 r.	
Projektant	mgr inż. Marcin Andrzyk		
Sprawdzający	mgr inż. Agnieszka Urbaniak	Nr rys. S-3	