


PROFIL PODŁUŻNY SIECI WODOCIĄGOWEJ C-D
SKALA 1:100/1:100

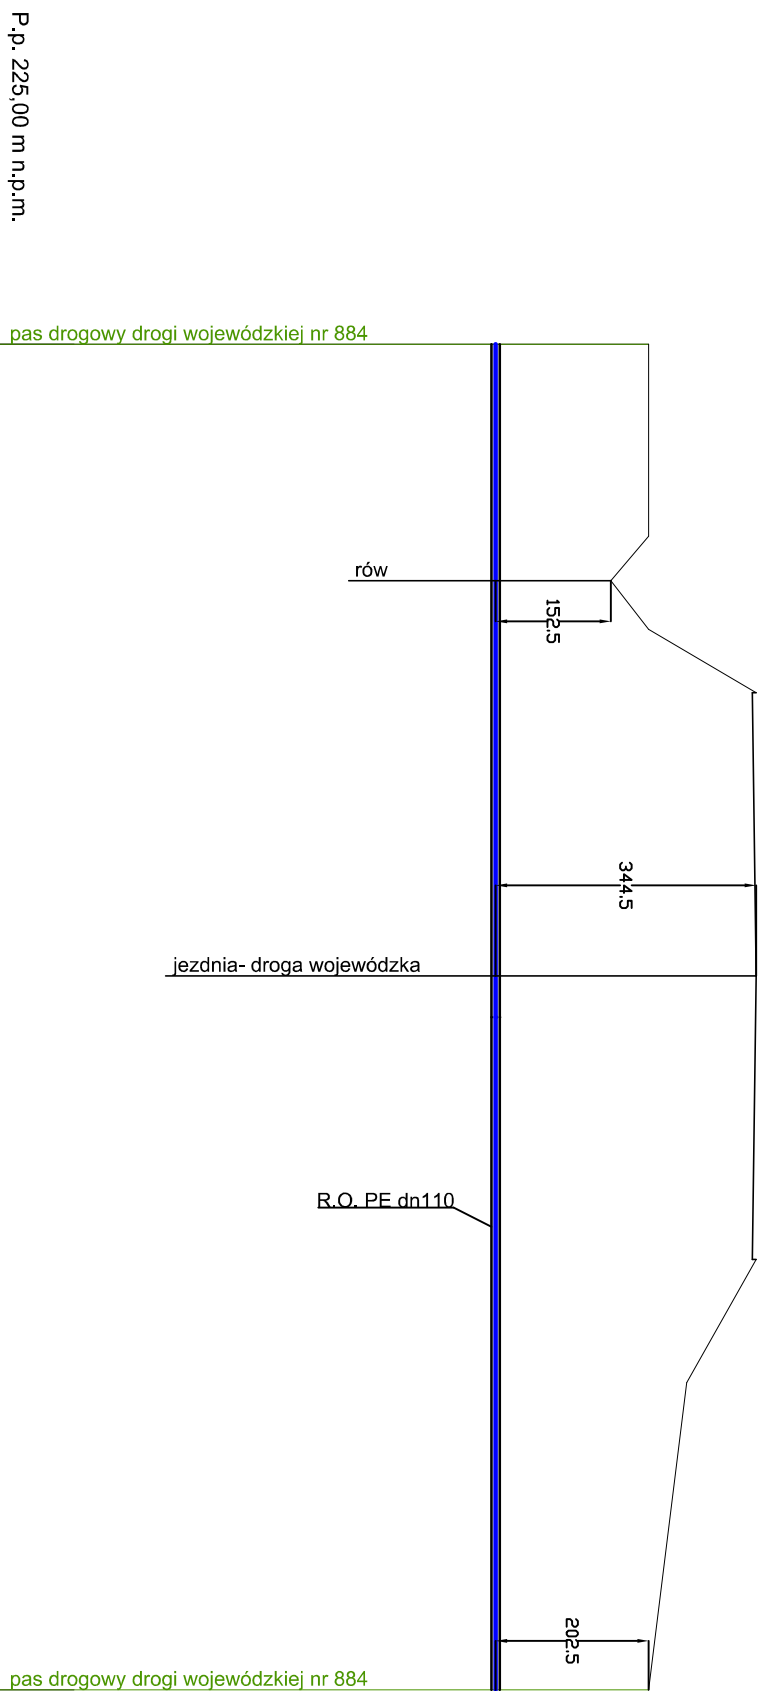

P.p. 225,00 m n.p.m.		
Rzędna terenu proj.	233,60	235,02
Rzędna terenu istniejącego	233,60	
Rzędna osi rurociągu [m]	231,57	231,57
Zagłębienie osi rurociągu	2,03	2,03
Odległości [m]		17,80
Srednice, materiał	PE100 RC SDR17 50x3,0	
Spadek		0,0 ‰
Długość trasy [m]	0,00	8,36

Przejsie poprzeczne C-D pod pasem drogi wojewódzkiej nr 884 (km 12+207)
wykonać metodą bezwykopową- przewiert sterowany.

 projekt-sanitarny.pl ul. Rolnicza 9 22-600 Tomaszów Lubelski		Inwestor: Gmina Krasiechyn Krasiechyn 177 37-741 Krasiechyn	
Obiekt	BUDOWA SIECI WODOCIĄGOWEJ W PASIE DROGOWYM DROGI WOJEWÓDZKIEJ NR 884 PRZEMYSŁ - DOMARADZ W KM 12+484, 12+207, 12+073 W MIEJSCOWOŚCI KORYTNIKI, GMINA KRASIECHYN		
Faza opracow.	PROJEKT PODŁUŻNY SIECI WODOCIĄGOWEJ C-D	SKALA: 1:100/1:100	
Tytuł	PROJEKT PODŁUŻNY SIECI WODOCIĄGOWEJ C-D	Data marzec 2026 r.	
Projektant	mgr inż. Marcin Andrzyk		
Sprawdzający	mgr inż. Agnieszka Urbaniak	Nr rys. S-4	