

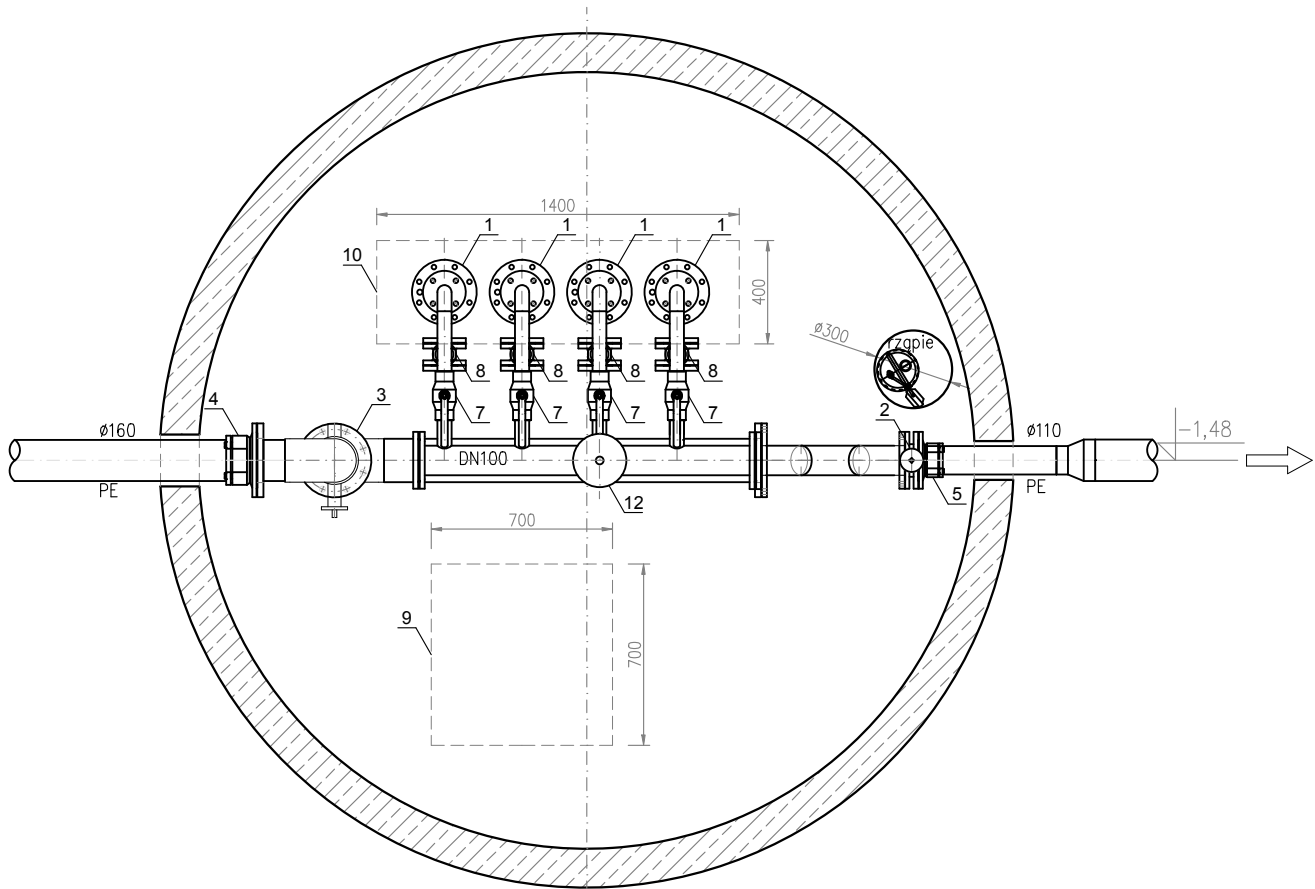


POMPOWNIA WODY
SKALA 1:30

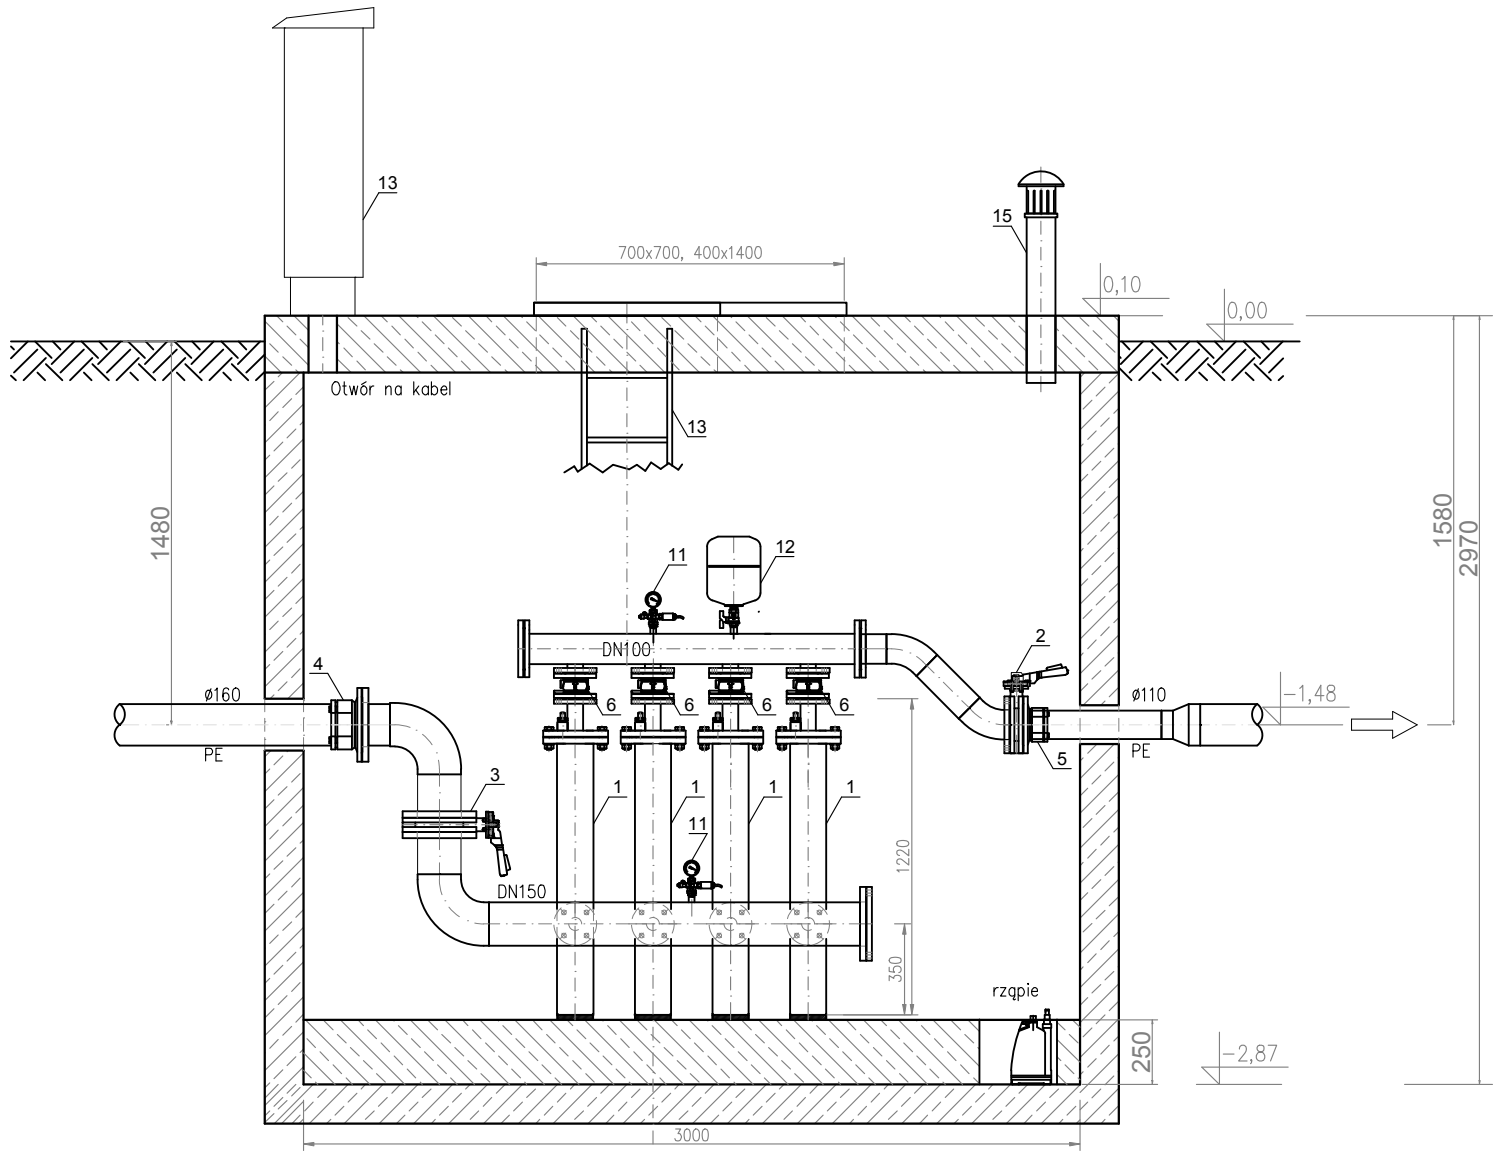

ZESTAWIENIE PODSTAWOWYCH MATERIAŁÓW		
LP	OPIS	IL.
1	Pompa głębinowa Gznam = 2,31 dm³/s, H=42,6 mH ₂ O w płaszczu ciśnieniowym 139,7 mm i długości 1220 mm	4
2	Przepustnica międzykołnierzowa DN100, PN10	3
3	Przepustnica międzykołnierzowa DN150, PN10	1
4	Łącznik rurowo-kołnierzowy żeliwny do rur z PE dn/DN 160/150, PN10	1
5	Łącznik rurowo-kołnierzowy żeliwny do rur z PE dn/DN 110/100, PN10	1
6	Zawór zwrotny kołnierzowy DN50, PN10	4
7	Zawór odcinający kulowy Rp2", PN10	4
8	Przepustnica międzykołnierzowa DN50, PN10	4
9	Właz ze stali 1.4301, 800x800 mm	1
10	Właz ze stali 1.4301, 800x1500 mm	1
11	Przetwornik ciśnienia 4-20mA	2
12	Przeponowe naczynie wzbiorcze do wody pitnej V=25 dm³	1
13	Drabina ze stali nierdzewnej 1.4301	1
14	Szafka elektryczno-sterownicza	1
15	Rura wentylacyjna DN110 z zabezpieczonym wlotem	1

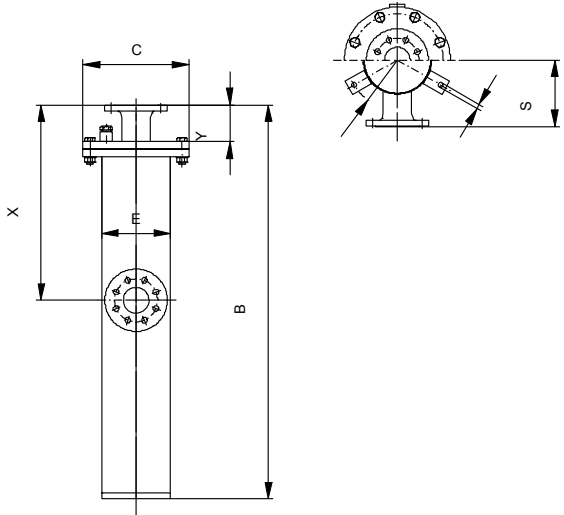

Nazwa	Wartość	Nazwa	Wartość
B	1520 mm		
C	250 mm		
E	139.7 mm		
S	150 mm		
U	120 mm		
Y	126 mm		
Z	16 mm		

 projekt-sanitarne.pl Marcin Andrzyk ul. Rolnicza 9 22-600 Tomaszów Lubelski		Inwestor: Gmina Krasiczyn Krasiczyn 177 37-741 Krasiczyn	
Obiekt	BUDOWA ZBIORNIKÓW WYRÓWNAWCZYCH W RAMACH ZADANIA PN. "BUDOWA SIECI WODOCIĄGOWEJ WRAZ Z PRZYŁĄCZAMI, URZĄDZENIAMI PRZECIWPÓŻAROWYMI ORAZ POMPOWNIĄ WODY I NIEZBĘDNĄ INFRASTRUKTURĄ TECHNICZNĄ DLA MŚC. KORYTNIKI		
Faza opracow.	PROJEKT TECHNICZNY		SKALA: 1:30
Tytuł	POMPOWNIA WODY		Data
Projektant	mgr inż. Marcin Andrzyk	M. Andrzyk up. nr LUB/0177/PWOS/09 do projektow. i kier. robot. bud. bez ograniczeń w spec instal. z zakr. urząd. ciepł., wentyl., gazowych, wodociąg. i kanaliz.	marzec 2026 r.
Sprawdzający	mgr inż. Agnieszka Urbaniak	A. Urbaniak up. nr LUB/0119/PWBS/15 do projektow. i kier. robot. bud. bez ograniczeń w spec instal. z zakr. urząd. ciepł., wentyl., gazowych, wodociąg. i kanaliz.	Nr rys. S-3