
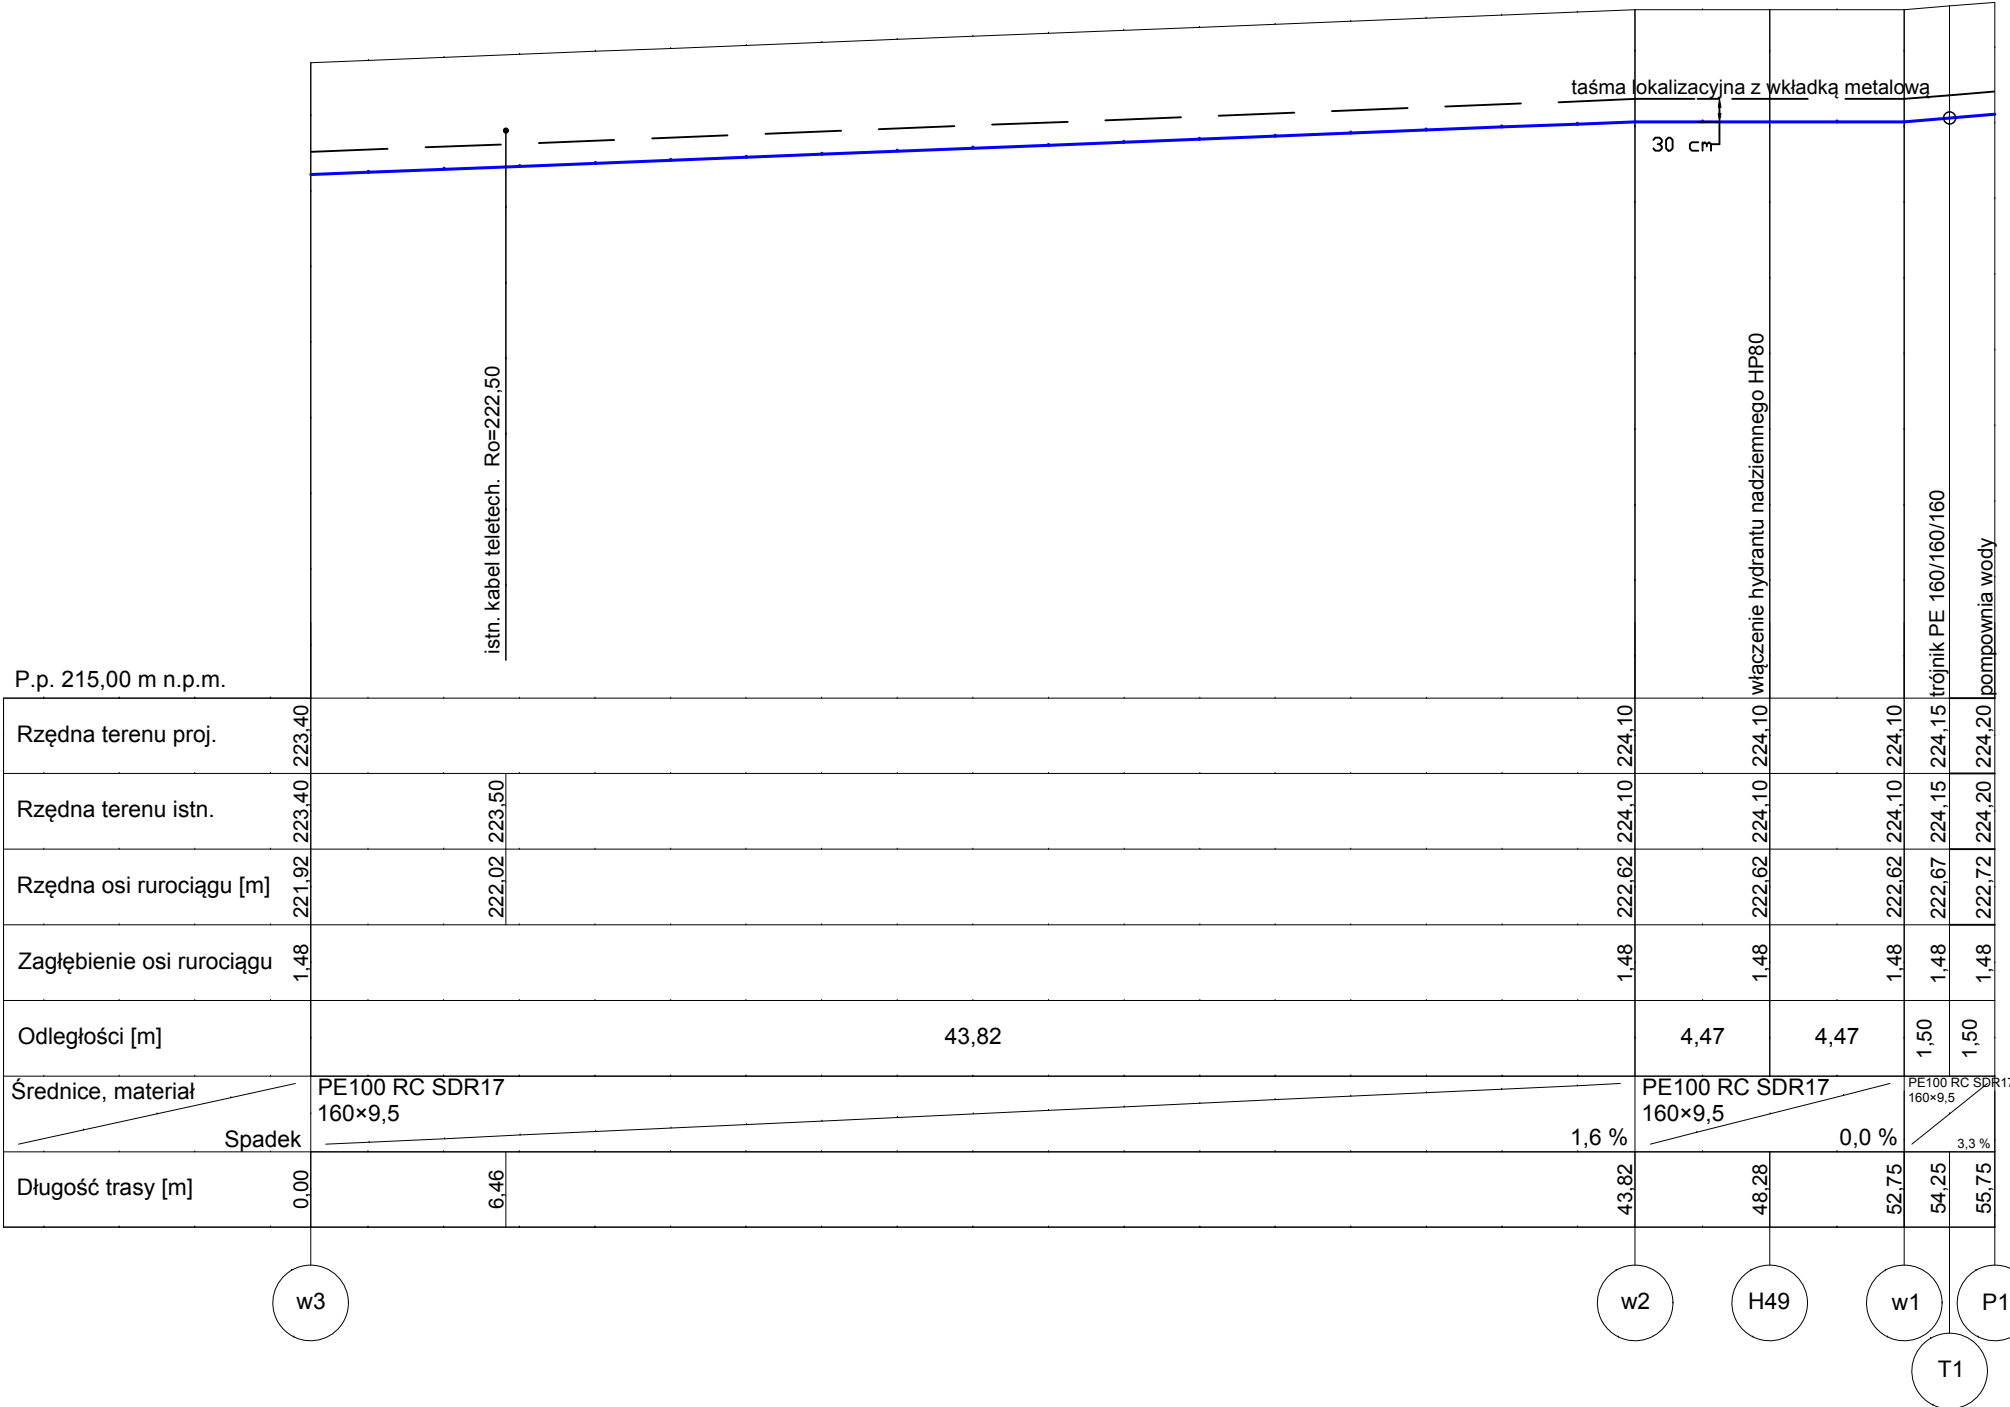
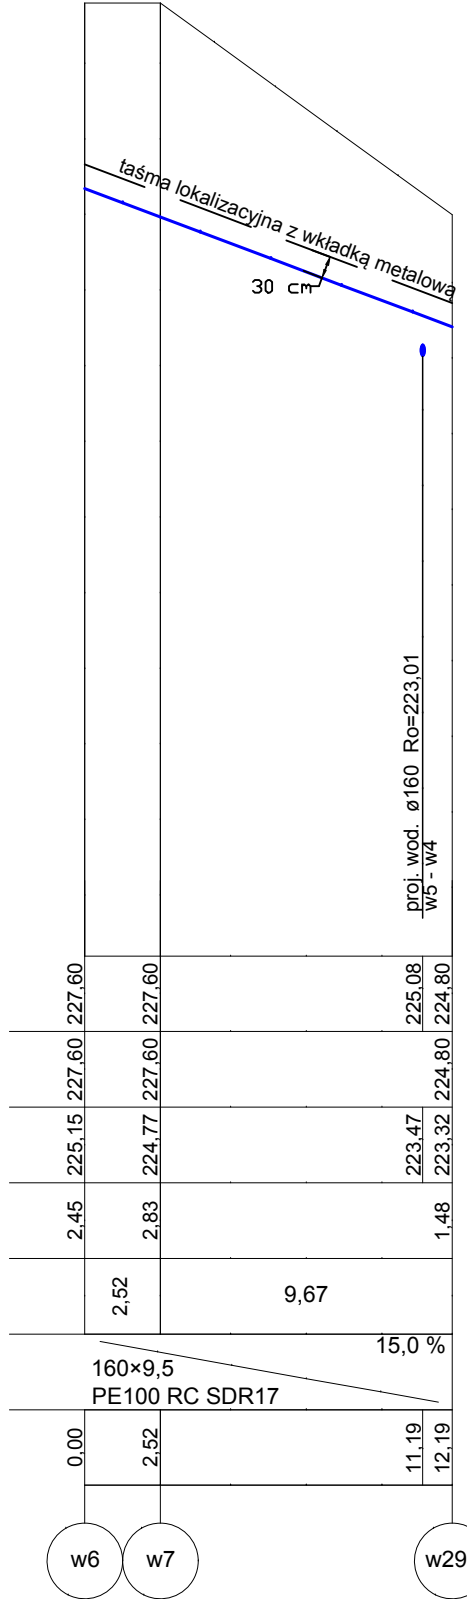


PROFILE PODŁUŻNE- SIEĆ WODOCIĄGOWA

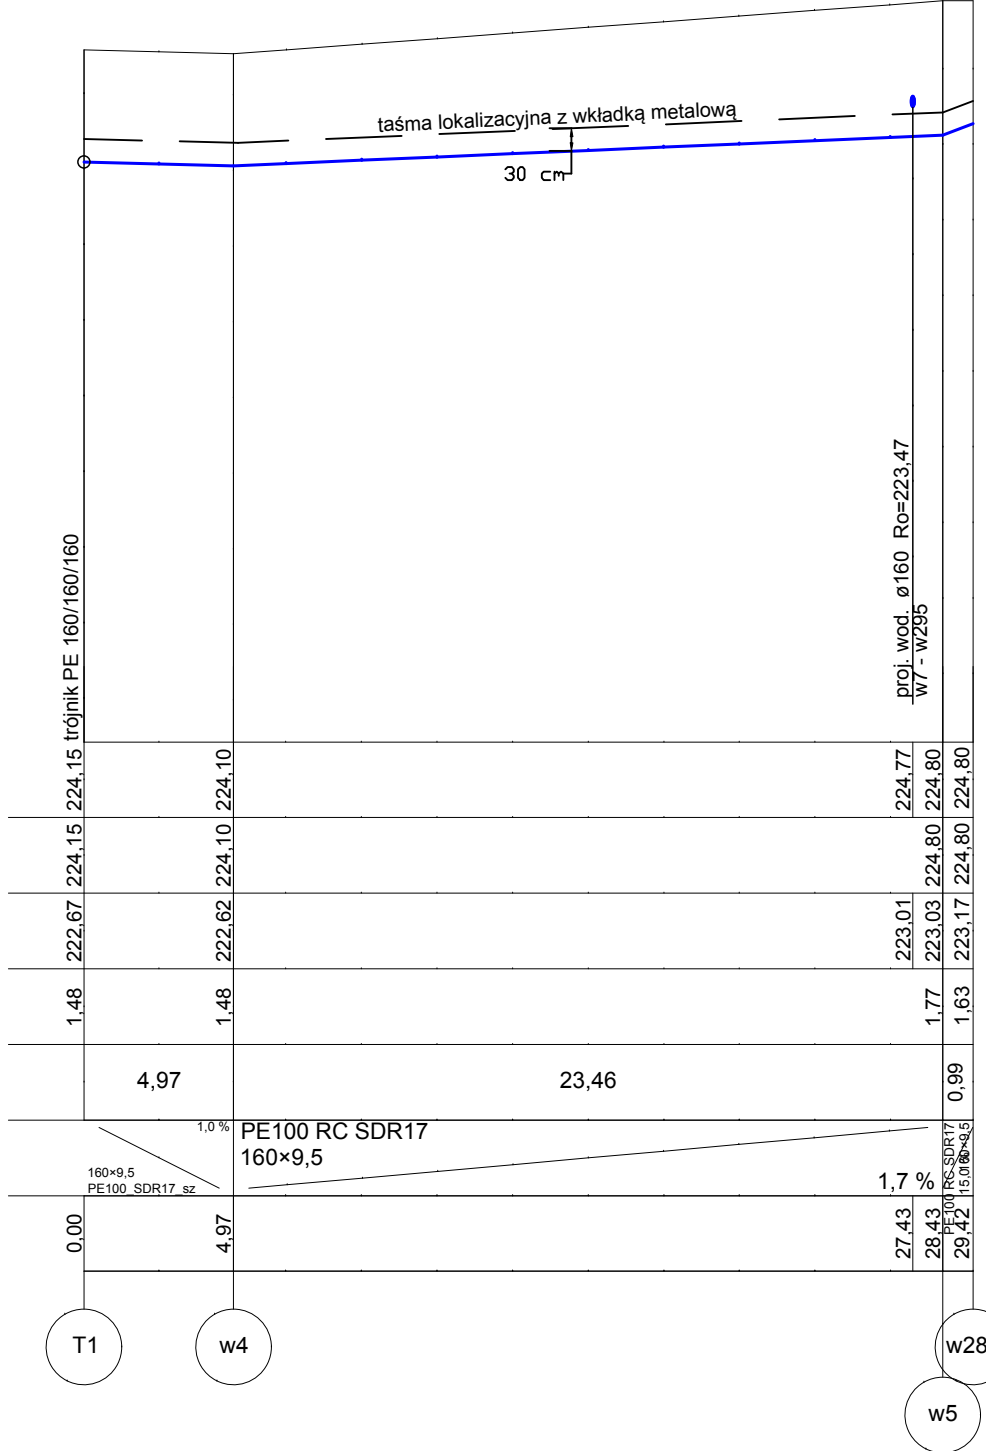

UWAGA
Przed przystąpieniem do robót budowlanych należy wykonać odkrywkę w miejscach kolizji z istniejącym uzbrojeniem podziemnym w celu ustalenia rzeczywistych rzędnych posadowienia przewodów.

[illegible]