
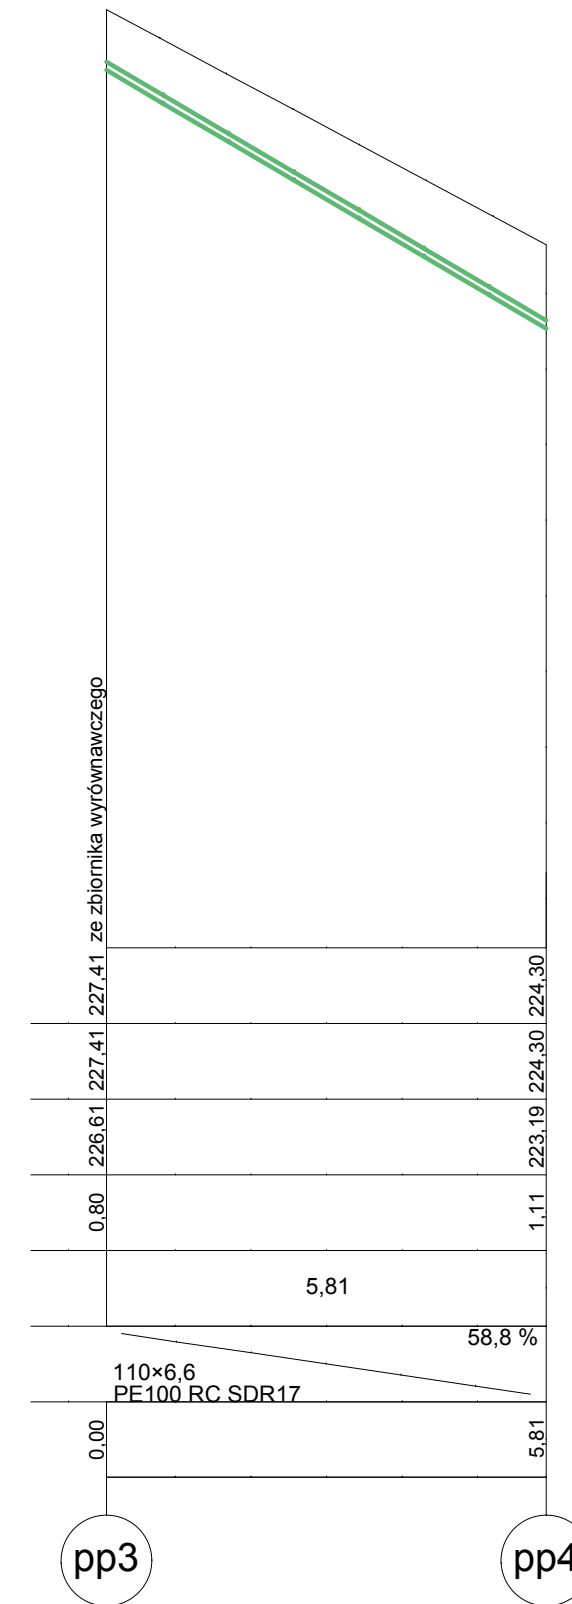


PROFILE PODŁUŻNE- PRZELEW
SKALA 1:250/1:100

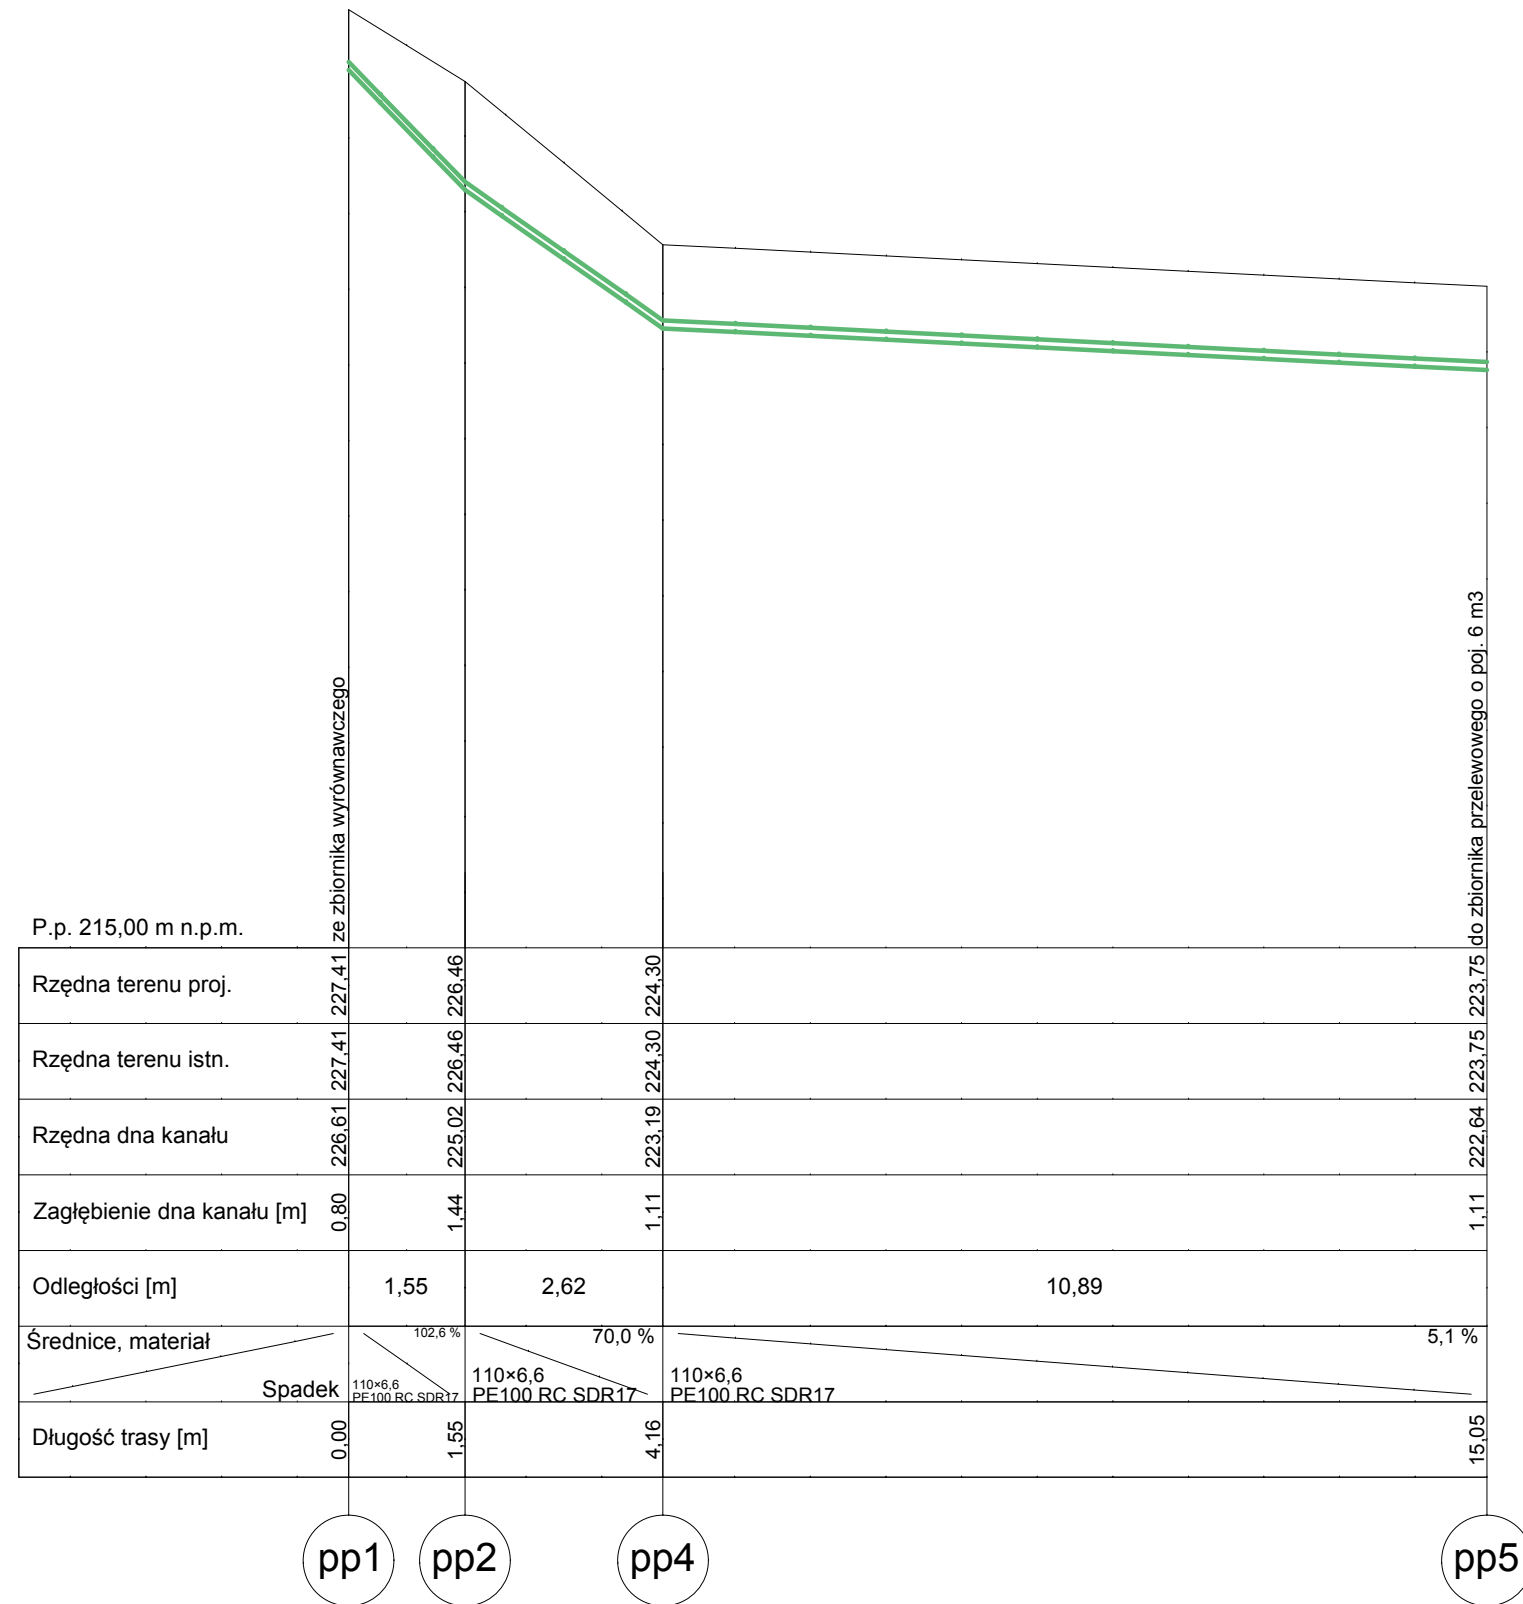

	projekty-sanitarny.pl Marcin Andrzyk ul. Rolnicza 9 22-600 Tomaszów Lubelski		Inwestor: Gmina Krasiczyn Krasiczyn 177 37-741 Krasiczyn
	BUDOWA ZBIORNIKÓW WYROWNAWCZYCH W RAMACH ZADANIA PN. "BUDOWA SIETKI WODOCIĄGOWEJ WRAZ Z PRZYLĄCZAMI, URZĄDZENIAMI PRZECIWPÓŻAROWYMI ORAZ POMPOWNIĄ WODY I NIEZBĘDĄ INFASTRUKTURĄ TECHNICZNĄ DLA MŚC. KORTYNIKI"		
Obiekt			
Faza opracow.	PROJEKT TECHNICZNY		
Tytuł	PROFILE PODŁUŻNE- PRZELEW		
Projektant	mgr inż. Marcin Andrzyk	M. Andrzyk up. nr LUB/0117/PW/50/09 do projektow. i kier. robot. bud. bez ograniczeń w spec. instal. z zakrz. urządzc. ciepl., wentyl., gazowycch, wodociąg. i kanaliz.	
Sprawdzający	mgr inż. Agnieszka Urbaniak	A. Urbaniak up. nr LUB/0119/PW/5/15 do projektow. i kier. robot. bud. bez ograniczeń w spec. instal. z zakrz. urządzc. ciepl., wentyl., gazowycch, wodociąg. i kanaliz.	
SKALA: 1:250/1:100		Data marzec 2026 r.	
		Nr rys. S-5	