
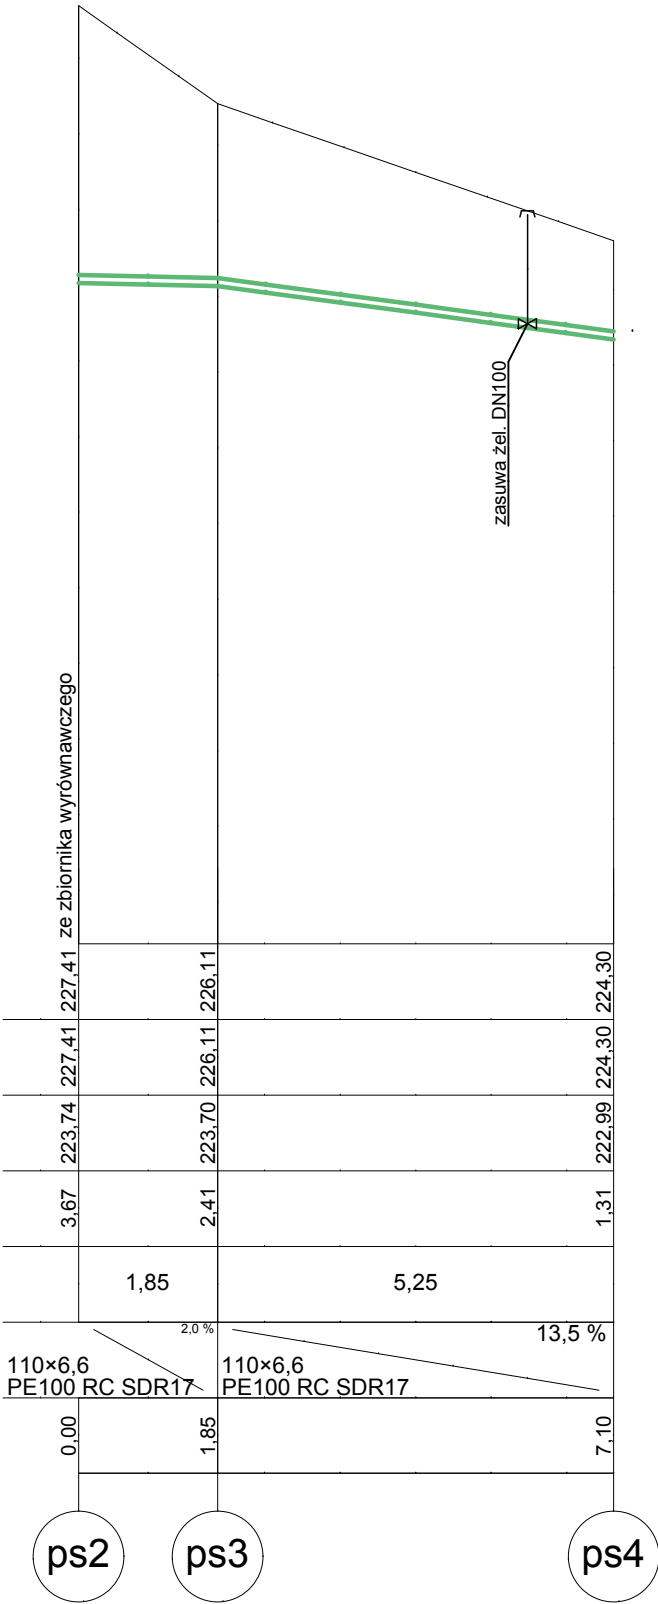


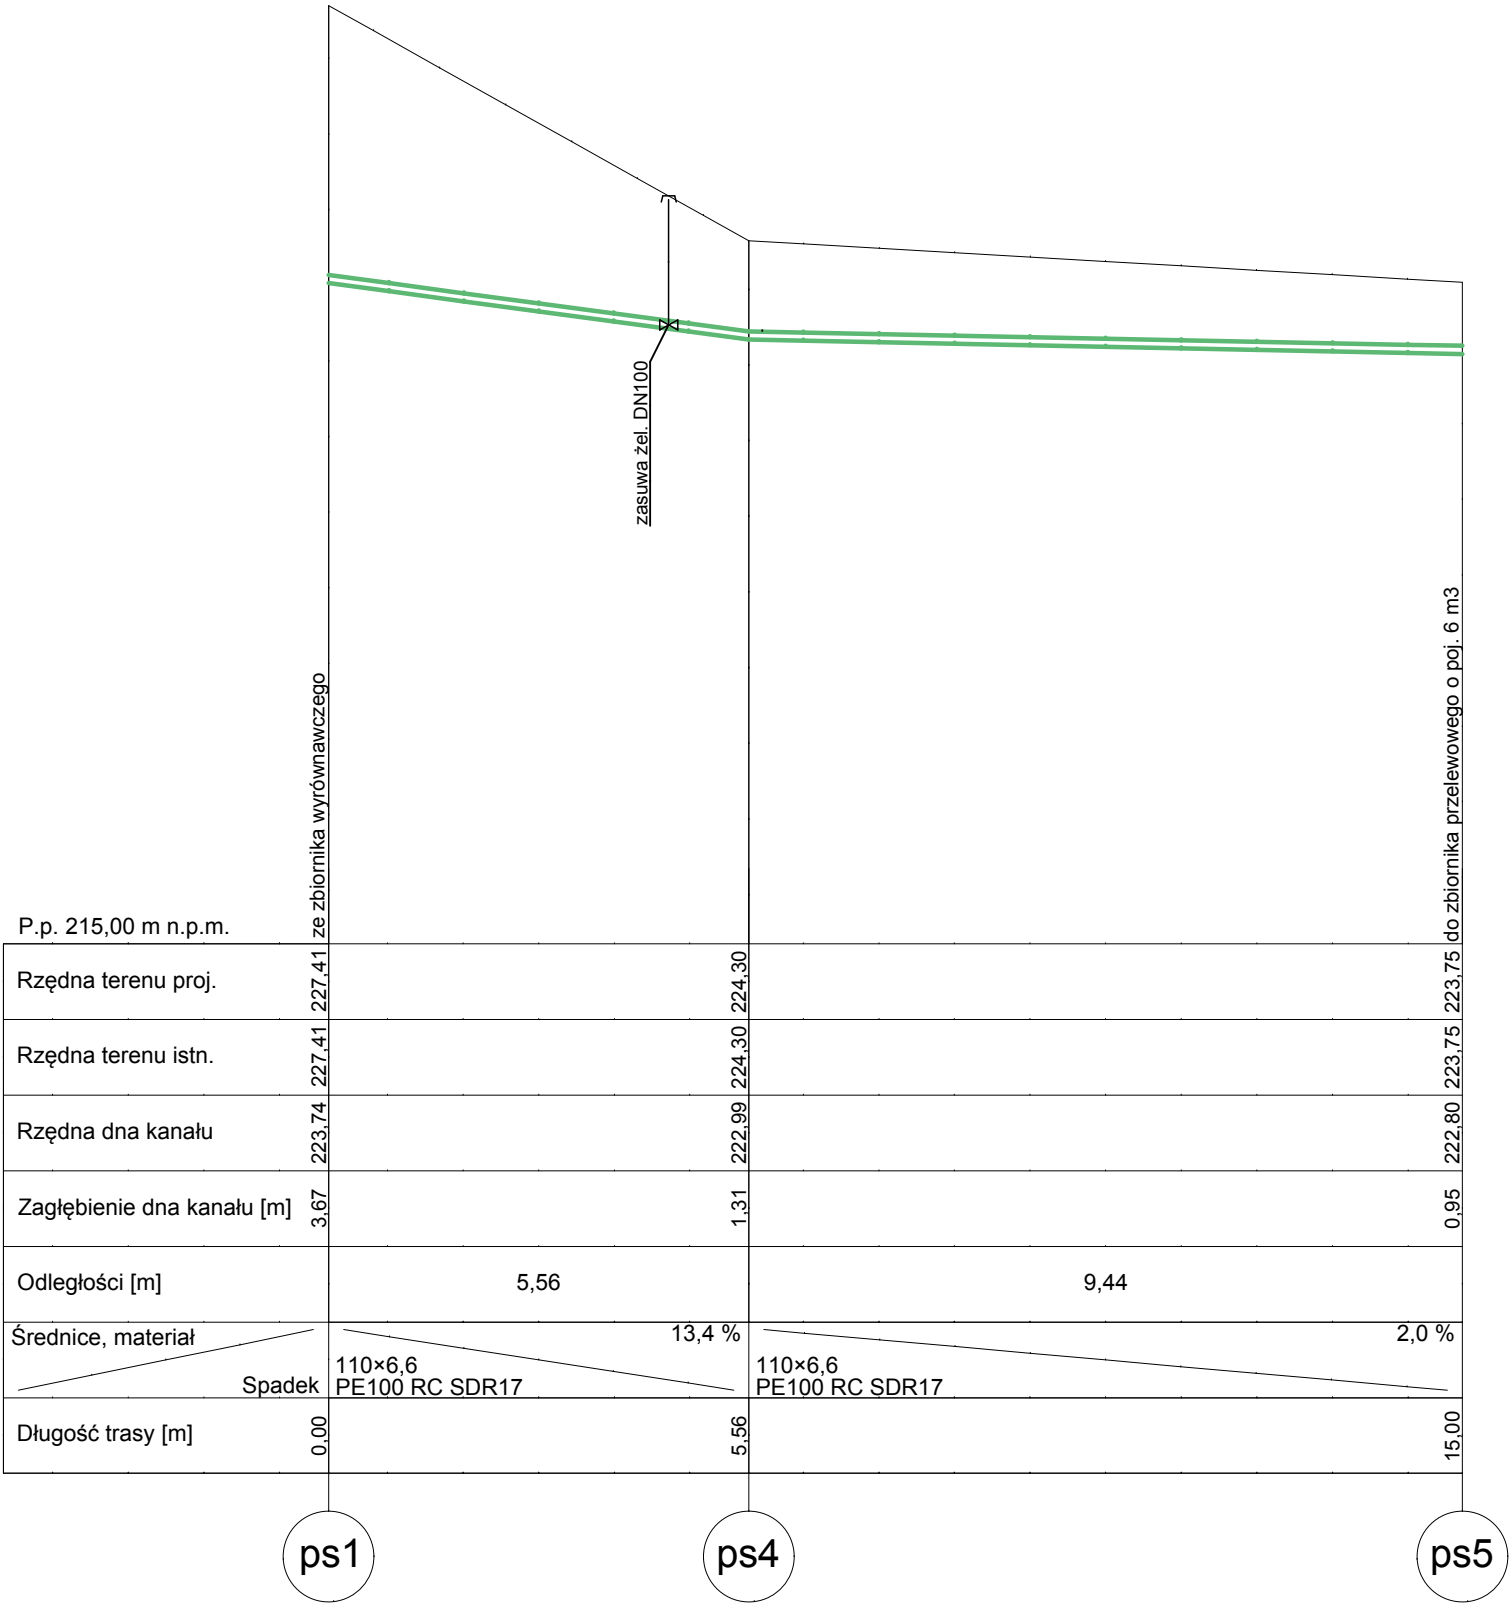

 projekt-sanitarny.pl ul. Rolnicza 9 22-600 Tomaszów Lubelski		Inwestor: Gmina Krasiczyn Krasiczyn 177 37-741 Krasiczyn	
Obiekt		BUDOWA ZBIORNIKÓW WYRÓWNAWCZYCH W RAMACH ZADANIA PN "BUDOWA SIECI WODOCIĄGOWEJ WRAZ Z PRZYLĄCZAMI, URZĄDZENIAMI PRZECIWPÓŻAROWYMI ORAZ POMPOWNIĄ WODY I NIEZBEDNĄ INFRASTRUKTURĄ TECHNICZNĄ DLA MŚC. KORTYNIKI	
Faza opracow.		PROJEKT TECHNICZNY	
Tytuł		PROFILE PODŁUŻNE- PRZEWODY SPUSTOWE	
Projektant	mgr inż. Marcin Andrzyk	M. Andrzyk upr. nr LUB0177/PWOS/09 do projektow. i kier. robót bud. bez ograniczeń w spec. inst. z zakr. urząd. dep., wzn. i wył., grawit. i wodociąg. i kanaliz.	
		Nr rys. marzec 2026 r.	
Sprawdzający	mgr inż. Agnieszka Urbaniak	A. Urbaniak upr. nr LUB0119/PWB5/15 do projektow. i kier. robót bud. bez ograniczeń w spec. inst. z zakr. urząd. dep., wzn. i wył., grawit. i wodociąg. i kanaliz.	
		SKALA: 1:250/1:100	