


ZBIORNIK PRZELEWOWY
SKALA 1:50

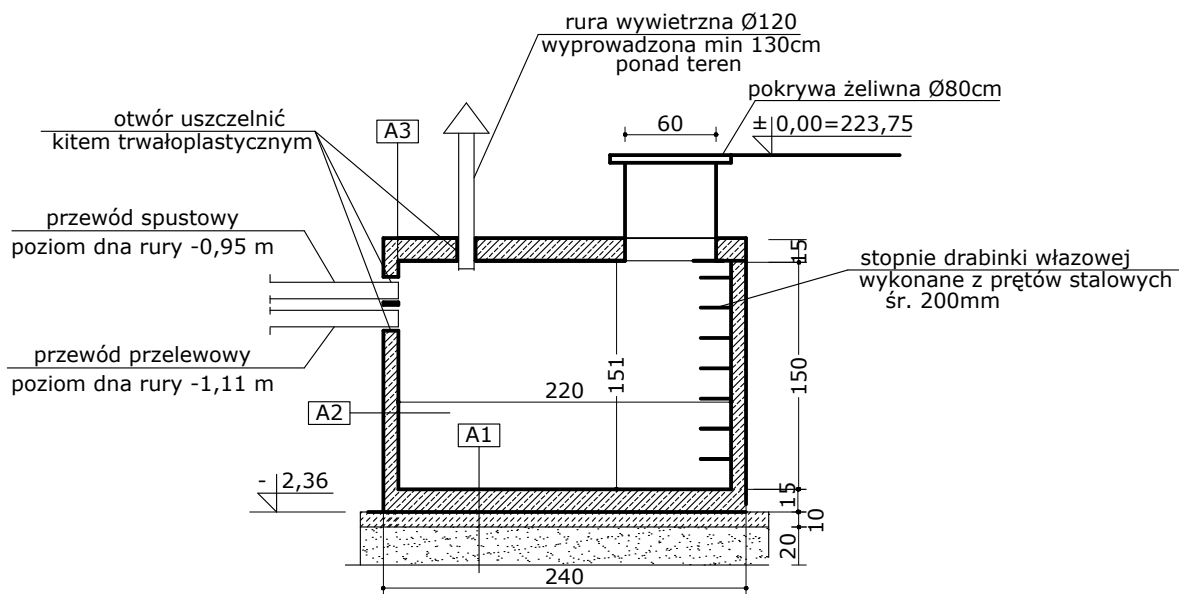

A3

abizol R+P x2
płyta żelbetowa gr15cm
abizol R+P x2

A2

abizol R+P x2
płyta żelbetowa gr10cm
abizol R+P x2

A1

abizol R+P x2
płyta żelbetowa gr.15 cm
chudy beton gr10cm
piasek zagęszczony gr.20cm

 projekty-sanitarne.pl Marcin Andrzyk ul. Rolnicza 9 22-600 Tomaszów Lubelski		Inwestor: Gmina Krasiczyn Krasiczyn 177 37-741 Krasiczyn	
Obiekt	BUDOWA ZBIORNIKÓW WYRÓWNAWCZYCH W RAMACH ZADANIA PN. "BUDOWA SIECI WODOCIĄGOWEJ WRAZ Z PRZYŁĄCZAMI, URZĄDZENIAMI PRZECIWOŻAROWYMI ORAZ POMPOWNIĄ WODY I NIEZBĘDNĄ INFRASTRUKTURĄ TECHNICZNĄ DLA MSC. KORYTNIKI		
Faza opracow.	PROJEKT TECHNICZNY		SKALA: 1:50
Tytuł	ZBIORNIK PRZELEWOWY		Data
Projektant	mgr inż. Marcin Andrzyk	M. Andrzyk up. nr LUB/0177/PWOS/09 do projektow. i kier. robot. bud. bez ograniczeń w spec instal. z zakr. urząd. ciepł., wentyl., gazowych, wodociąg. i kanaliz.	marzec 2026 r.
Sprawdzający	mgr inż. Agnieszka Urbaniak	A. Urbaniak up. nr LUB/0119/PWBS/15 do projektow. i kier. robot. bud. bez ograniczeń w spec instal. z zakr. urząd. ciepł., wentyl., gazowych, wodociąg. i kanaliz.	Nr rys.
			S-7