



SCHEMAT ZABUDOWY HYDRANTU NADZIEMNEGO
SKALA 1:20

PRZEKRÓJ A-A

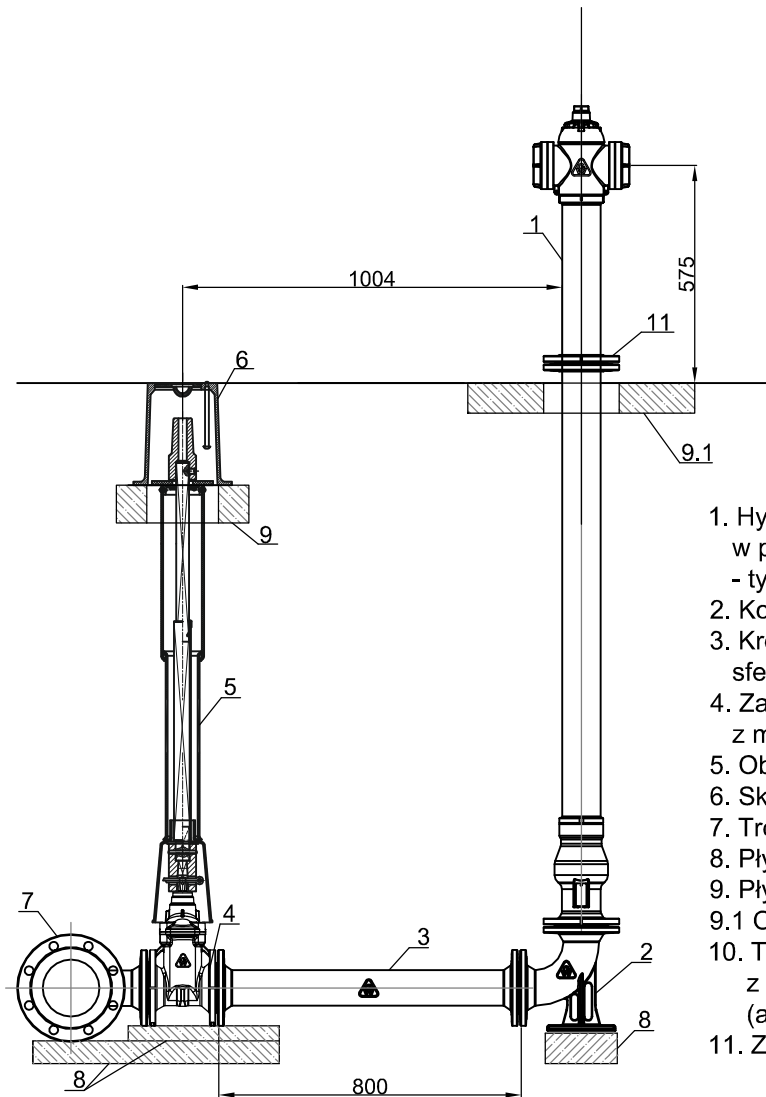

1. Hydrant nadziemny DN80 PN16, zabezpieczony w przypadku złamania z podwójnym zamknięciem - typ C - kolumna żeliwna, zgodny z PN-EN 14384
2. Kołano stopowe żeliwne kołnierzowe DN80.
3. Króciec dwukołnierzowy z żeliwa sferoidalnego DN80, L= 800 mm.
4. Zasuwa z żeliwa sferoidalnego DN80 z miękkim uszczelnieniem klina.
5. Obudowa teleskopowa z wrzecionem.
6. Skrzynka uliczna żeliwna do zasuw DN80.
7. Trójnik kołnierzowy żeliwny DN150/DN80/DN150.
8. Płyty chodnikowe
9. Płyta betonowa zbrojona pod skrzynki zasuw.
- 9.1 Opaska betonowa
10. Tuleja kołnierzowa PE160/DN150 z luźnym kołnierzem stalowym DN150 (alternatywnie łącznik rurowo-kołnierzowy).
11. Zabezpieczenie przed złamaniem

WIDOK Z GÓRY

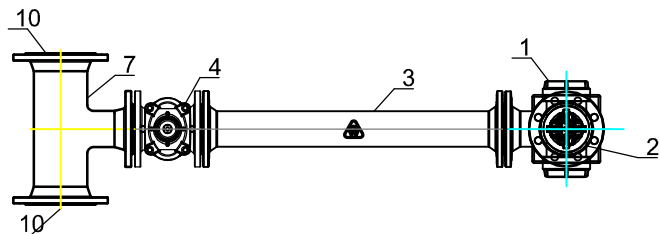

 projekt-sanitarne.pl Marcin Andrzyk ul. Rolnicza 9 22-600 Tomaszów Lubelski		Inwestor: Gmina Krasiczyn Krasiczyn 177 37-741 Krasiczyn	
Obiekt	BUDOWA ZBIORNIKÓW WYRÓWNAWCZYCH W RAMACH ZADANIA PN. "BUDOWA SIECI WODOCIĄGOWEJ WRAZ Z PRZYŁĄCZAMI, URZĄDZENIAMI PRZECIWPOŻAROWYMI ORAZ POMPOWNIĄ WODY I NIEZBĘDNĄ INFRASTRUKTURĄ TECHNICZNĄ DLA MSC. KORYTNIKI		
Faza opracow.	PROJEKT TECHNICZNY		SKALA: 1:20
Tytuł	SCHEMAT ZABUDOWY HYDRANTU NADZIEMNEGO		Data marzec 2026 r.
Projektant	mgr inż. Marcin Andrzyk	M. Andrzyk up. nr LUB/0177/PWOS/09 do projektow. i kier. robot. bud. bez ograniczeń w spec. instal., z zakr. urządź. ciepł., wentyl., gazowych, wodociąg. i kanaliz.	Nr rys. S-8
Sprawdzający	mgr inż. Agnieszka Urbaniak	A. Urbaniak up. nr LUB/0119/PWBS/15 do projektow. i kier. robot. bud. bez ograniczeń w spec. instal., z zakr. urządź. ciepł., wentyl., gazowych, wodociąg. i kanaliz.	