FRONT ZABUDOWY
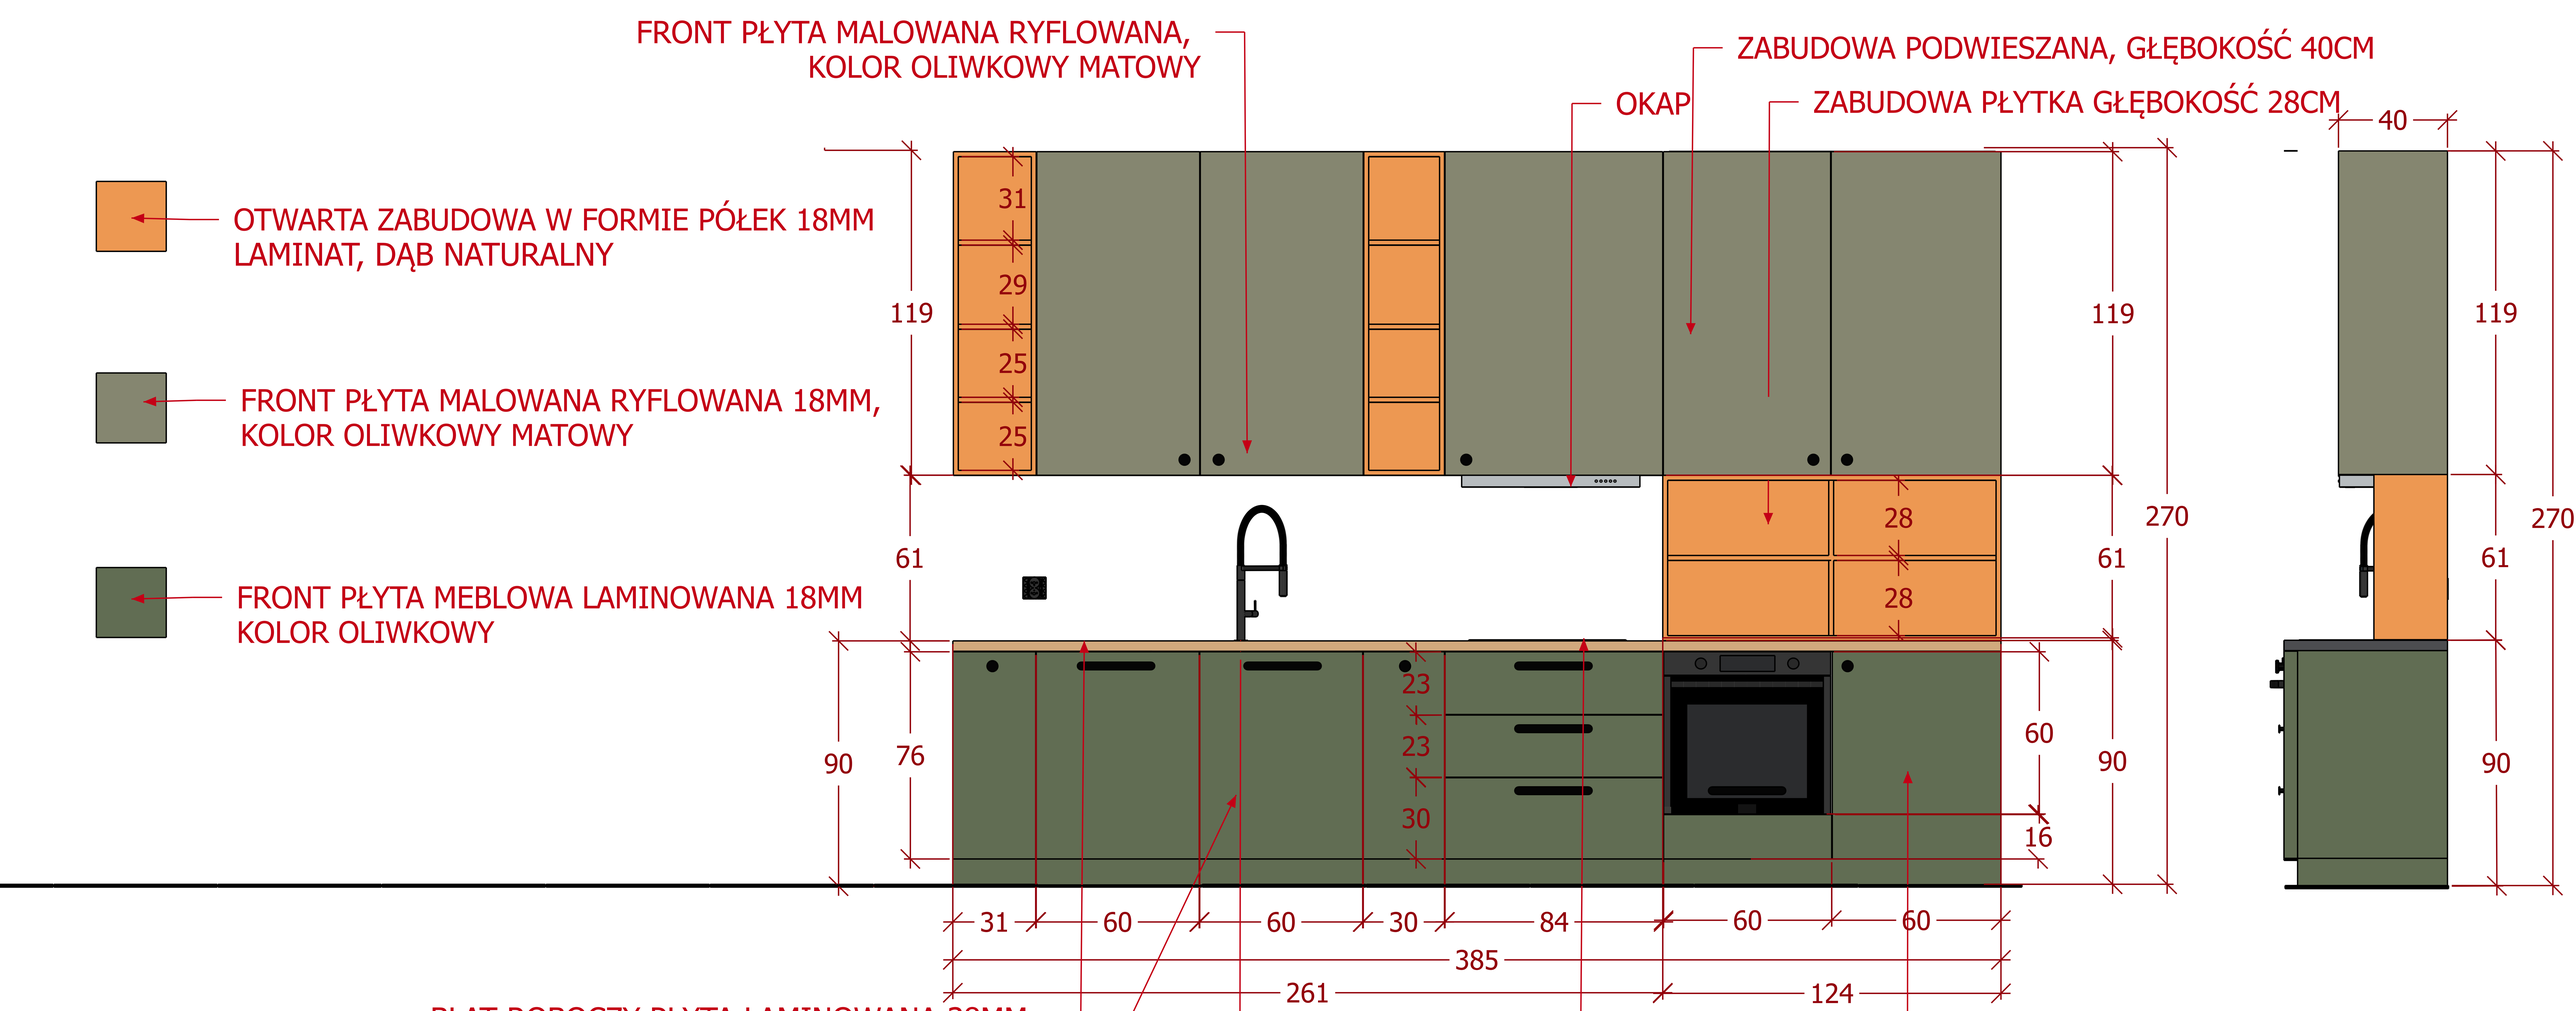
BOK ZABUDOWY