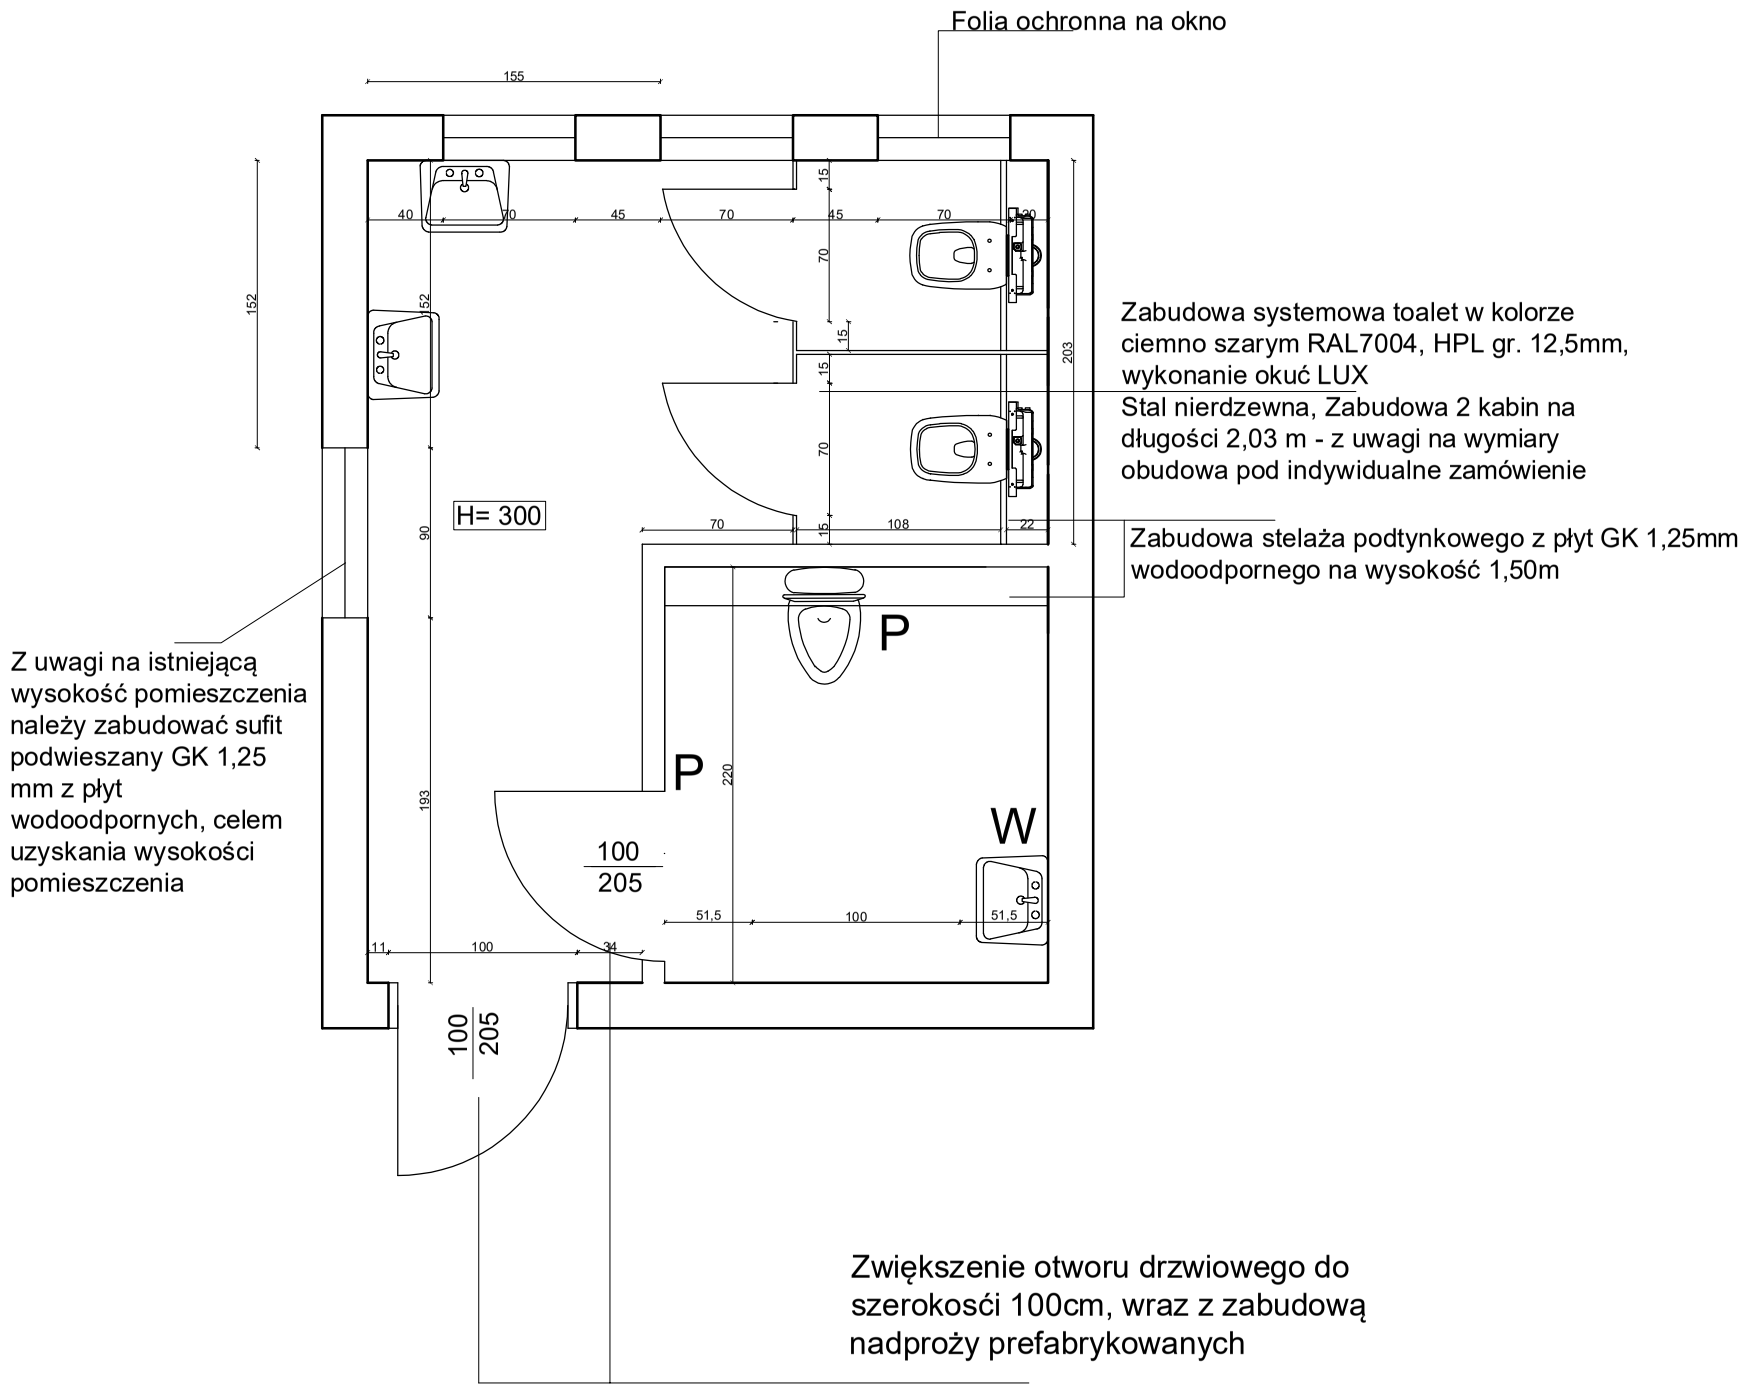

Zabudowa systemowa toalet w kolorze ciemno szarym RAL7004, HPL gr. 12,5mm, wykonanie okuć LUX
Stal nierdzewna, Zabudowa 2 kabin na długości 2,03 m - z uwagi na wymiary obudowa pod indywidualne zamówienie

Zabudowa stelaża podtynkowego z płyt GK 1,25mm wodoodpornego na wysokość 1,50m

Z uwagi na istniejącą wysokość pomieszczenia należy zabudować sufit podwieszany GK 1,25 mm z płyt wodoodpornych, celem uzyskania wysokości pomieszczenia

Zwiększenie otworu drzwiowego do szerokości 100cm, wraz z zabudową nadproży prefabrykowanych

LEGENDA:

- oprawa wpuszczona w sufit podwieszany
- W — wyposażenie łazienki wykonać zgodnie z zestawieniem tabelarycznym stanowiącym załącznik dokumentacji
- P — wykonanie przyłączy do umywalki i toalety wykorzystując istniejace punkty sanitarne- podpięcia wykonać zabudowując nowe przyłącza w starym śladzie

UWAGA!

Materiały oraz elementy wykończeniowe mające istotny wpływ na estetykę i ostateczny wygląd remontowanej sali, w szczególności dotyczące kolorystyki, faktury, rodzaju okładzin ściennych i podłogowych, sufitów, stolarki, elementów wyposażenia oraz detali wykończeniowych, należy każdorazowo bezwzględnie uzgadniać z Inwestorem przed ich zastosowaniem.

Na potrzeby przygotowania niniejszego opracowania przyjęto wyposażenie o charakterze referencyjnym.
Przedstawione ilustracje nie określają producenta ani dostawcy, a mają wyłącznie charakter poglądowy,ukazując formę, stylistykę, kształt, kolorystykę oraz sposób działania. Dopuszcza się zastosowanie wskazanych materiałów lub materiałów równoważnych

Inwestor:
Gmina Brzeszcze, ul. Kościelna 4, 32-620 Brzeszcze

Remont łazienki w Zespół Szkolno-Przedszkolny nr 4 w Brzeszczach- łazienka damska wraz z łazienką dla osób niepełnosprawnych

Stan projektowany piętro