Zabudowa stelaża podtynkowego z płyt GK 1,25mm wodoodpornego na wysokość 1,50m

Z uwagi na istniejącą wysokość pomieszczenia należy zabudować sufit podwieszany GK 1,25 mm z płyt wodoodpornych, celem uzyskania wysokości pomieszczenia 3,00m

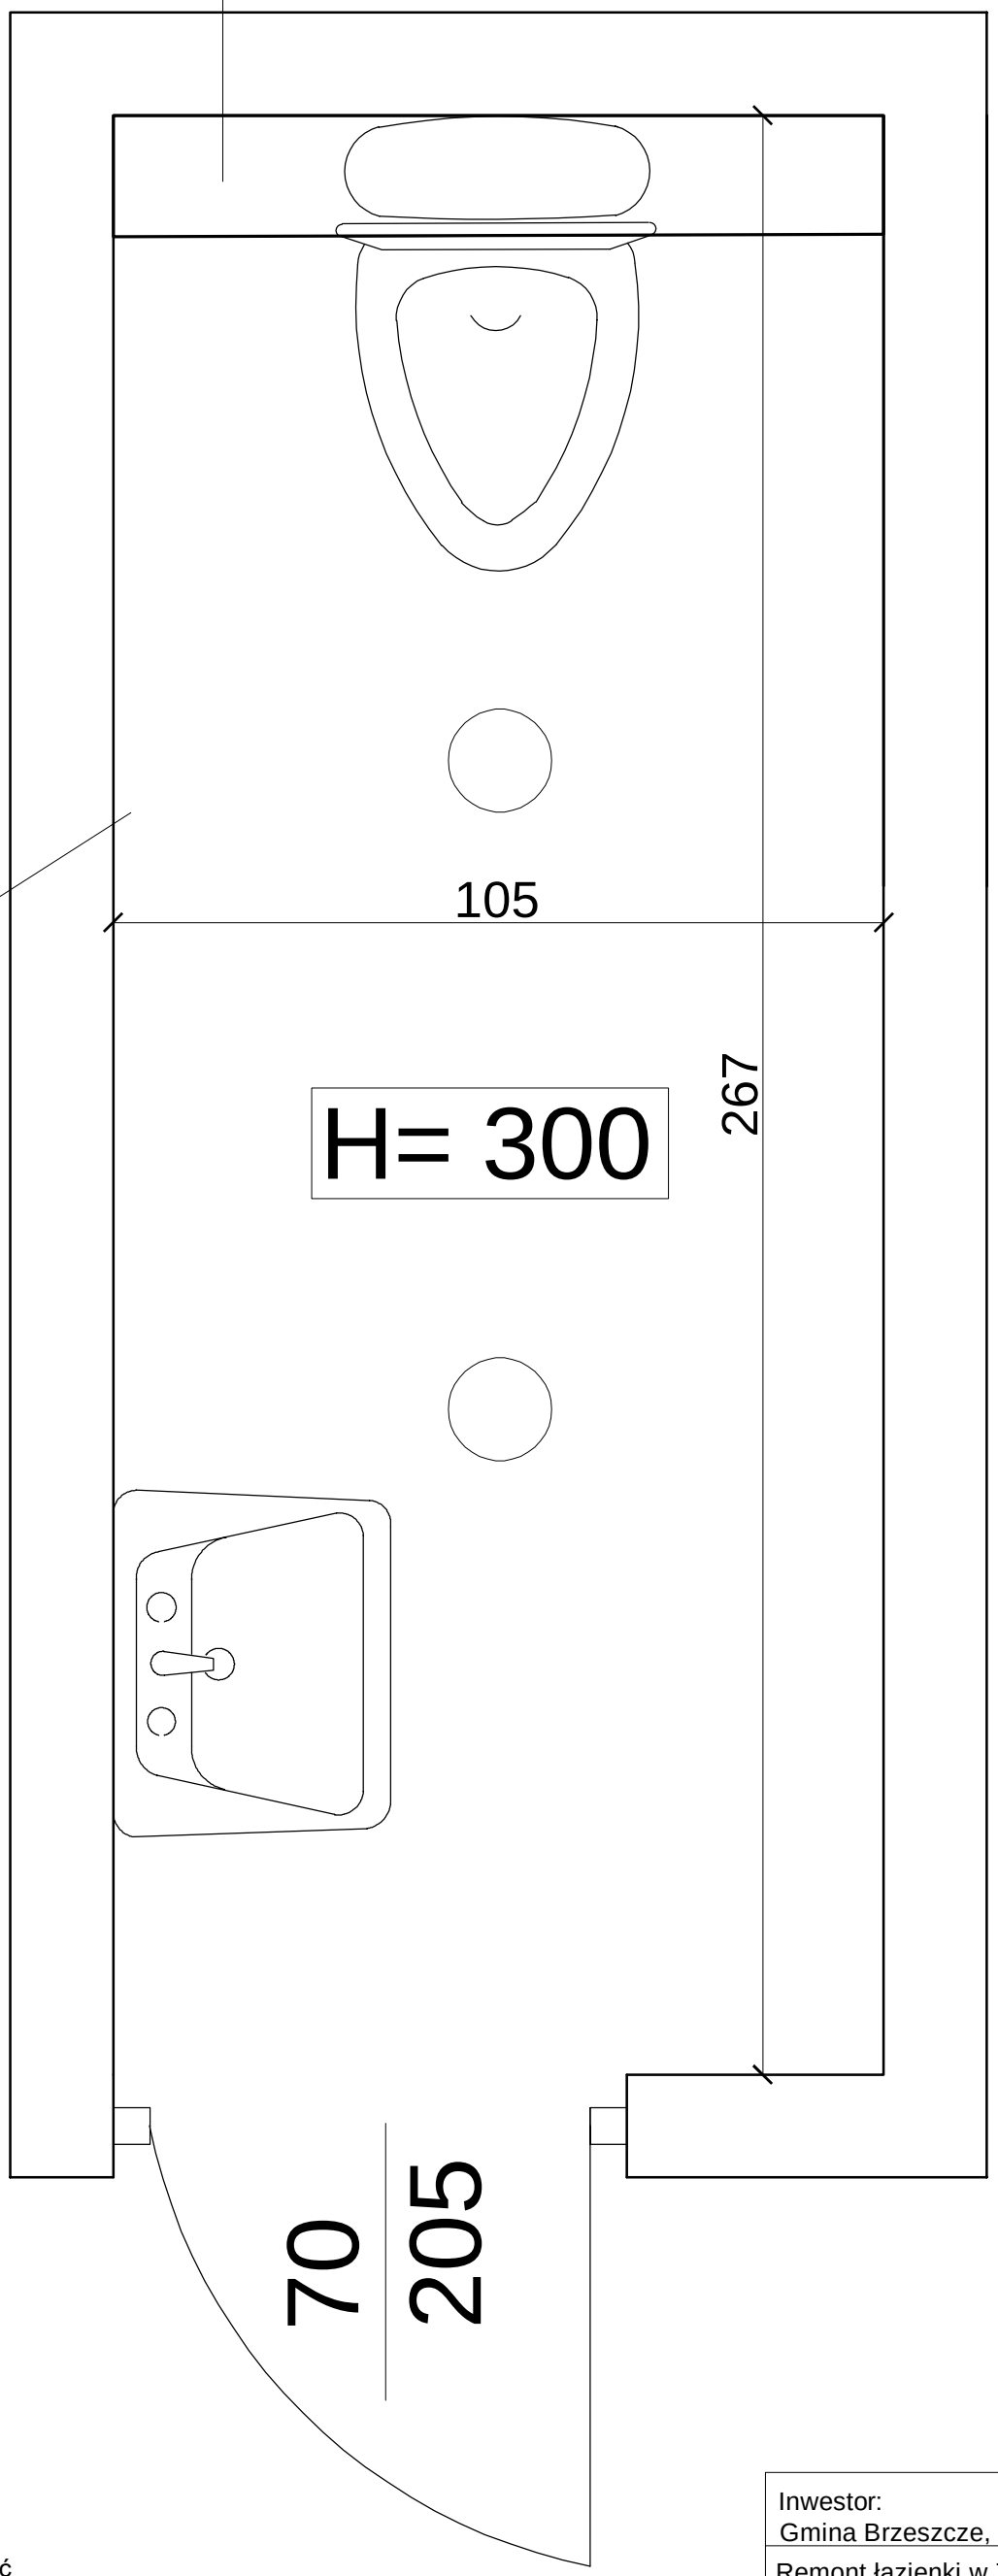

LEGENDA:

oprawa wpuszoczna w sufit podwieszany

W — wyposażenie łazienki wykonać zgodnie z zestawieniem tabelarycznym stanowiącym załącznik dokumentacji

P — wykonanie przyłączy do umywalki i toalety wykorzystując istniejace punkty sanitarne- podpięcia wykonać zabudowając nowe przyłącza w starym śladzie

Inwestor:
Gmina Brzeszcze, ul. Kościelna 4, 32-620 Brzeszcze

Remont łazienki w Zespole Szkolno- Przedszkolnym nr 2
im. Kostka Jagiełły w Zasolu- łazienka przy gabinecie dyrektora

Stan projektowany