
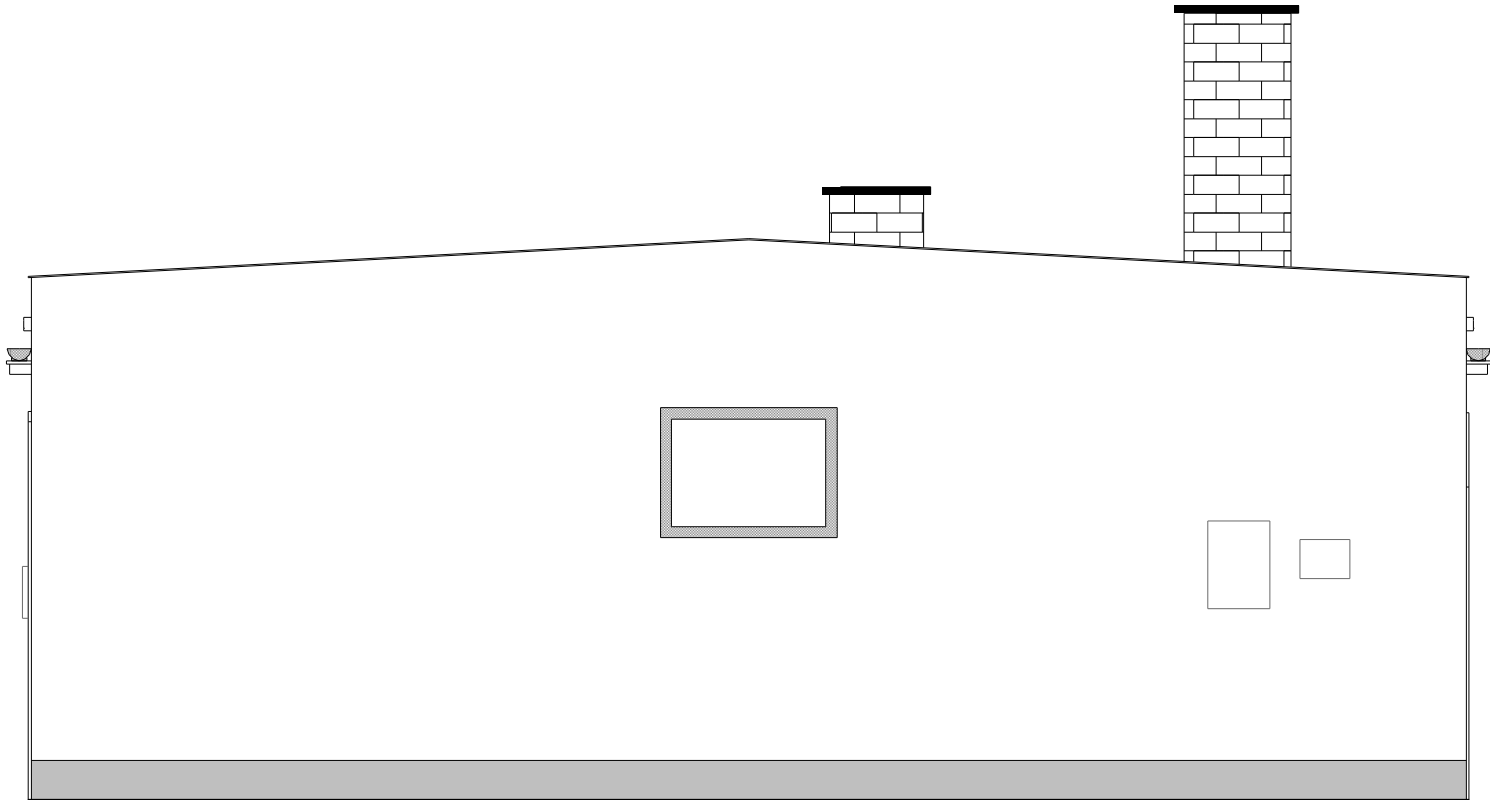


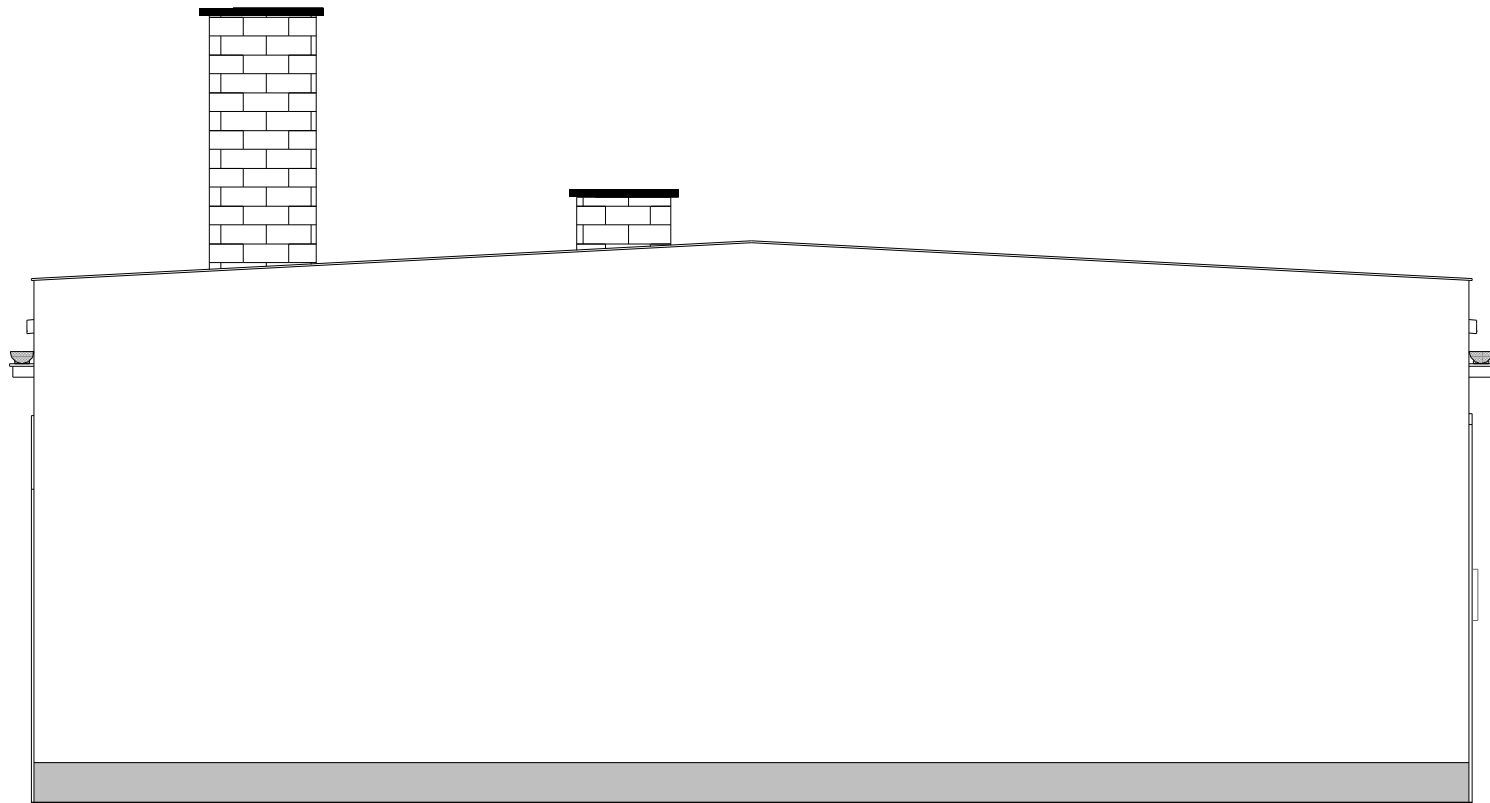

TEMAT I ADRES:	REMONT BUDYNKU ZAPLECZA SZKÓLKARSKIEGO ul. Zwierzyniec 2 96-100 Skierniewice identyfikator działki 101506_2.0004.257/1222		
INWESTOR:	SKARB PAŃSTWA PAŃSTWOWE GOSPODARSTWO LASY PAŃSTWOWE NADLEŚNICTWO SKIERNIEWICE W MAKOWIE		
PROJEKT:	<div><div></div><div>ARCHIVISION</div></div> <div>ARCHIVISION" SPÓŁKA Z O.O. 01-248 WARSZAWA ul. JANA KAZIMIERZA 11A LOK. 2 , tel.: 502 591 447</div>		
PROJEKTANT:	MGR INŻ. MICHAŁ KRAWCZYK <small>UPR. NR LOD/084/PWOK/08 W SPECJALNOŚCI KONSTRUKCYJNO-BUDOWLANEJ</small>		
ASYSTENT PROJEKTANTA:			
TYTUŁ RYSUNKU:	ELEWACJE- inwentaryzacja		NR RYS.:
BRANŻA:	ARCHITEKTURA	SKALA:	
FAZA:	PROJEKT BUDOWLANY	DATA:	
			czerwiec 2026
WSZELKIE PRAWA DOTYCZĄCE TEGO RYSUNKU SĄ WŁASNOŚCIĄ FIRMY" ARCHIVISION". NINIEJSZY RYSUNEK JEST WYDANY POD WARUNKIEM, IŻ NIE BĘDZIE UDOSTĘPNIANY I KOPIOWANY BEZ UZGODNIENIA Z FIRMA " ARCHIVISION".			