


ELEWACJA FRONTOWA



ELEWACJA TYLNA

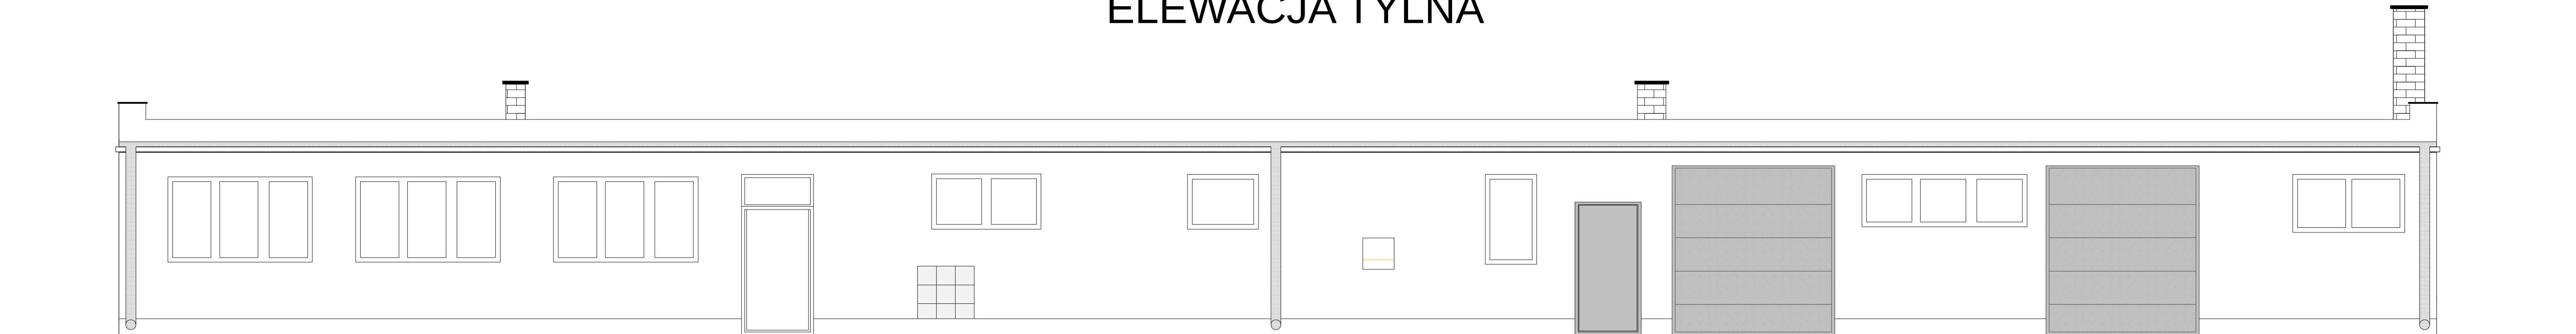

TEMAT I ADRES:	REMONT BUDYNKU ZAPLECZA SZKOŁKARSKIEGO ul. Zwierzyniec 2 96-100 Skierzwice Identyfikator działki 101506_2.0004.257/1222		
INWESTOR:	SKARB PAŃSTWA PAŃSTWOWE GOSPODARSTWO LASÓW PAŃSTWOWYCH NADLEŚNICTWO SKIERZWIŃ W MAKOWIE		
PROJEKT:	 ARCHIVISION SPÓŁKA Z O.O. 01-248 WARSZAWA, ul. JANA KAZIMIERZA 11A LOK. 2, tel.: 502 591 447		
PROJEKTANT:	MGR INŻ. MICHAŁ KRAWCZYK UPR. NR. 00034/PW/08 W SPECJALNOŚCI KONSTRUKCYJNO-BUDOWLANEJ		
ADWYSTENT PROJEKTANTA:			
TYTUŁ RYSUNKU:	ELEWACJE		NR RYS.:
BRANŻA:	ARCHITEKTURA	SKALA:	1:50
PAZA:	PROJEKT BUDOWLANY	DATA:	czerwiec 2026
WSZELKIE PRAWA DOTYCZĄCE TEGO RYSUNKU SĄ WŁASNOŚCIĄ FIRMY "ARCHIVISION". NINIEJSZY RYSUNEK JEST WYDANY POD WARUNKIEM, IŻ NIE BĘDZIE UDOSTĘPNIANY I KOPIOWANY BEZ UZGODNIENIA Z FIRMA "ARCHIVISION".			