


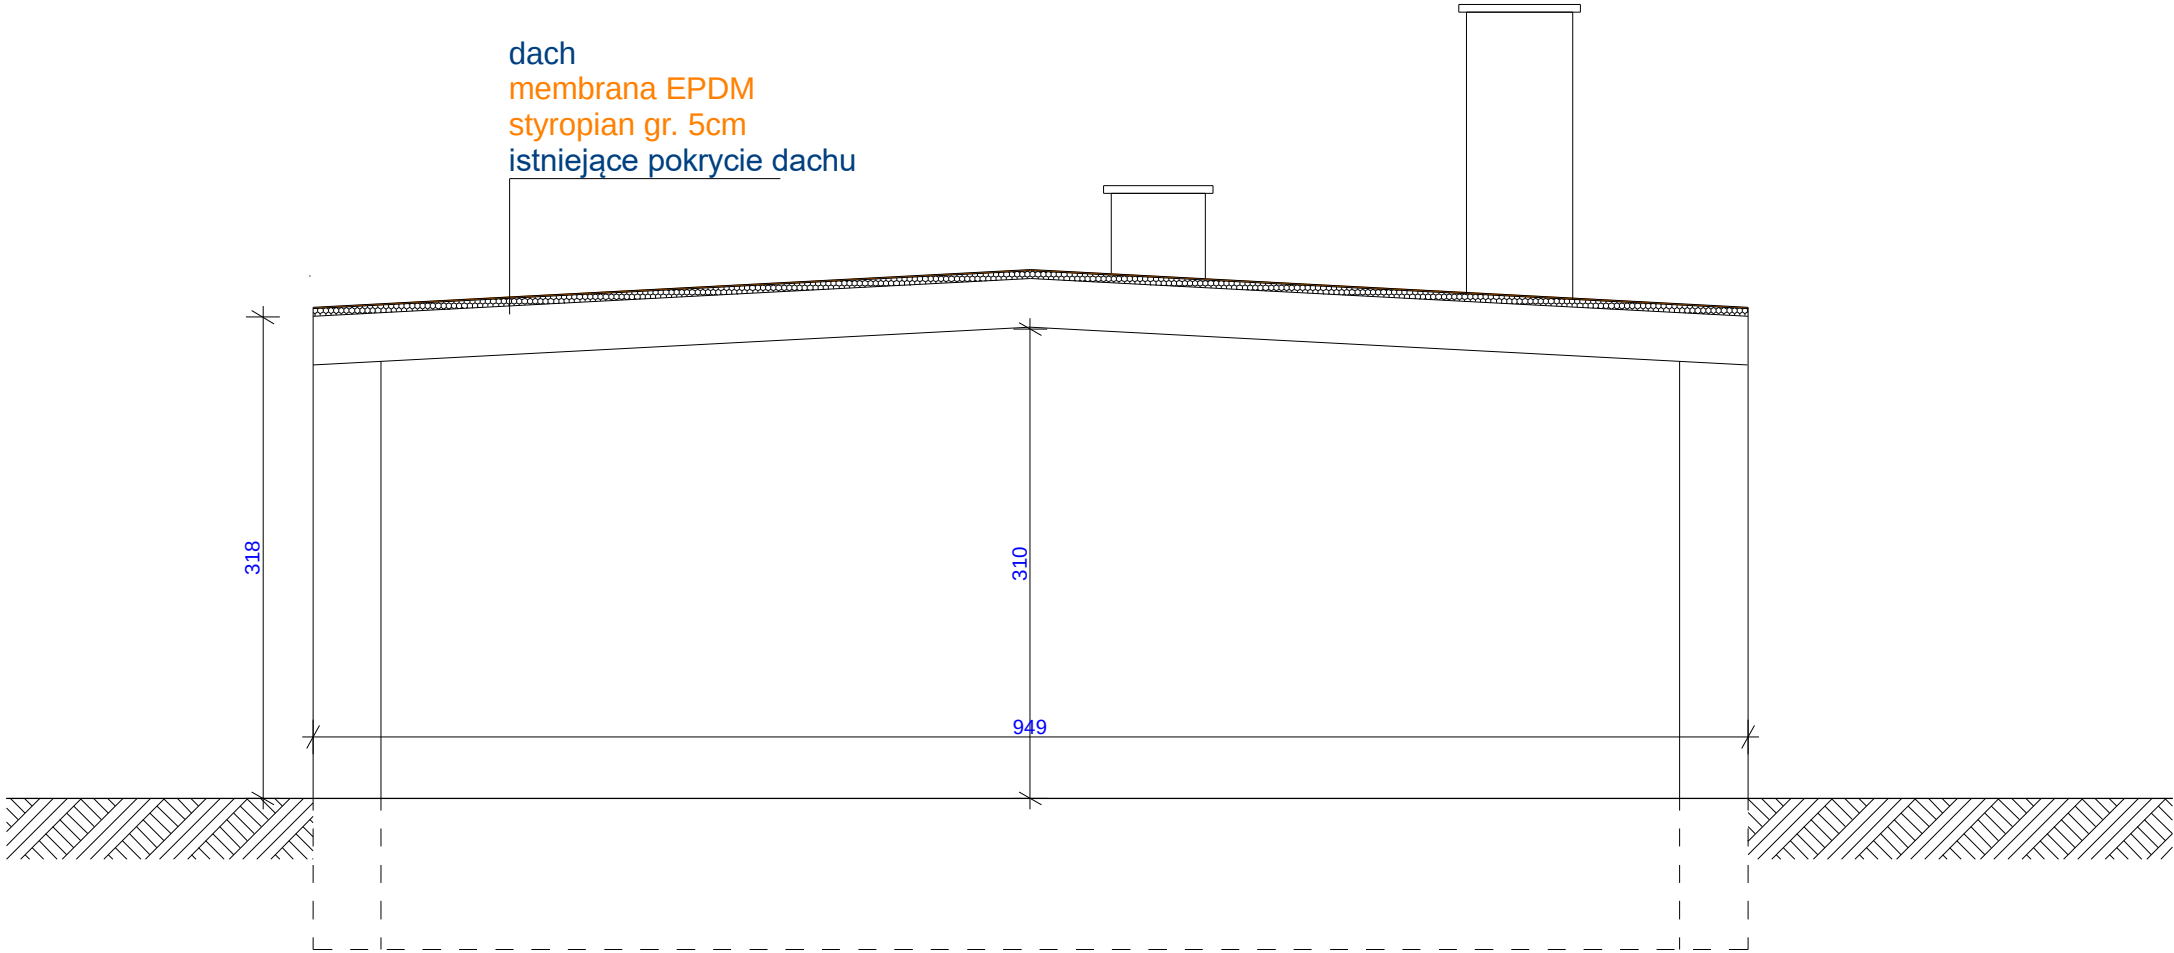

TEMAT I ADRES:	REMONT BUDYNKU ZAPLECZA SZKÓŁKARSKIEGO ul. Zwierzyniec 2 96-100 Skierniewice identyfikator działki 101506_2.0004.257/1222		
INWESTOR:	SKARB PAŃSTWA PAŃSTWOWE GOSPODARSTWO LASY PAŃSTWOWE NADLEŚNICTWO SKIERNIEWICE W MAKOWIE		
PROJEKT:	<div><div></div><div>ARCHIVISION</div></div> <div>ARCHIVISION® SPÓŁKA Z O.O. 01-248 WARSZAWA, ul. JANA KAZIMIERZA 11A LOK. 2 , tel.: 502 591 447</div>		
PROJEKTANT:	MGR INŻ. MICHAŁ KRAWCZYK UPR.NR.L0D/084/PWOK/08 W SPECJALNOŚCI KONSTRUKCYJNO-BUDOWLANEJ		
ASYSTENT PROJEKTANTA:			
TYTUŁ RYSUNKU:	PRZEKRÓJ A-A		NR RYS.:
BRANŻA:	ARCHITEKTURA	SKALA:	1:50
FAZA:	PROJEKT BUDOWLANY	DATA:	czerwiec 2026
WSZELKIE PRAWA DOTYCZACE TEGO RYSUNKU SĄ WŁASNOŚCIĄ FIRMY "ARCHIVISION". NINIEJSZY RYSUNEK JEST WYDANY POD WARUNKIEM, IŻ NIE BĘDZIE UDOSTĘPNIANY I KOPIOWANY BEZ UZGODNIENIA Z FIRMA "ARCHIVISION".			