


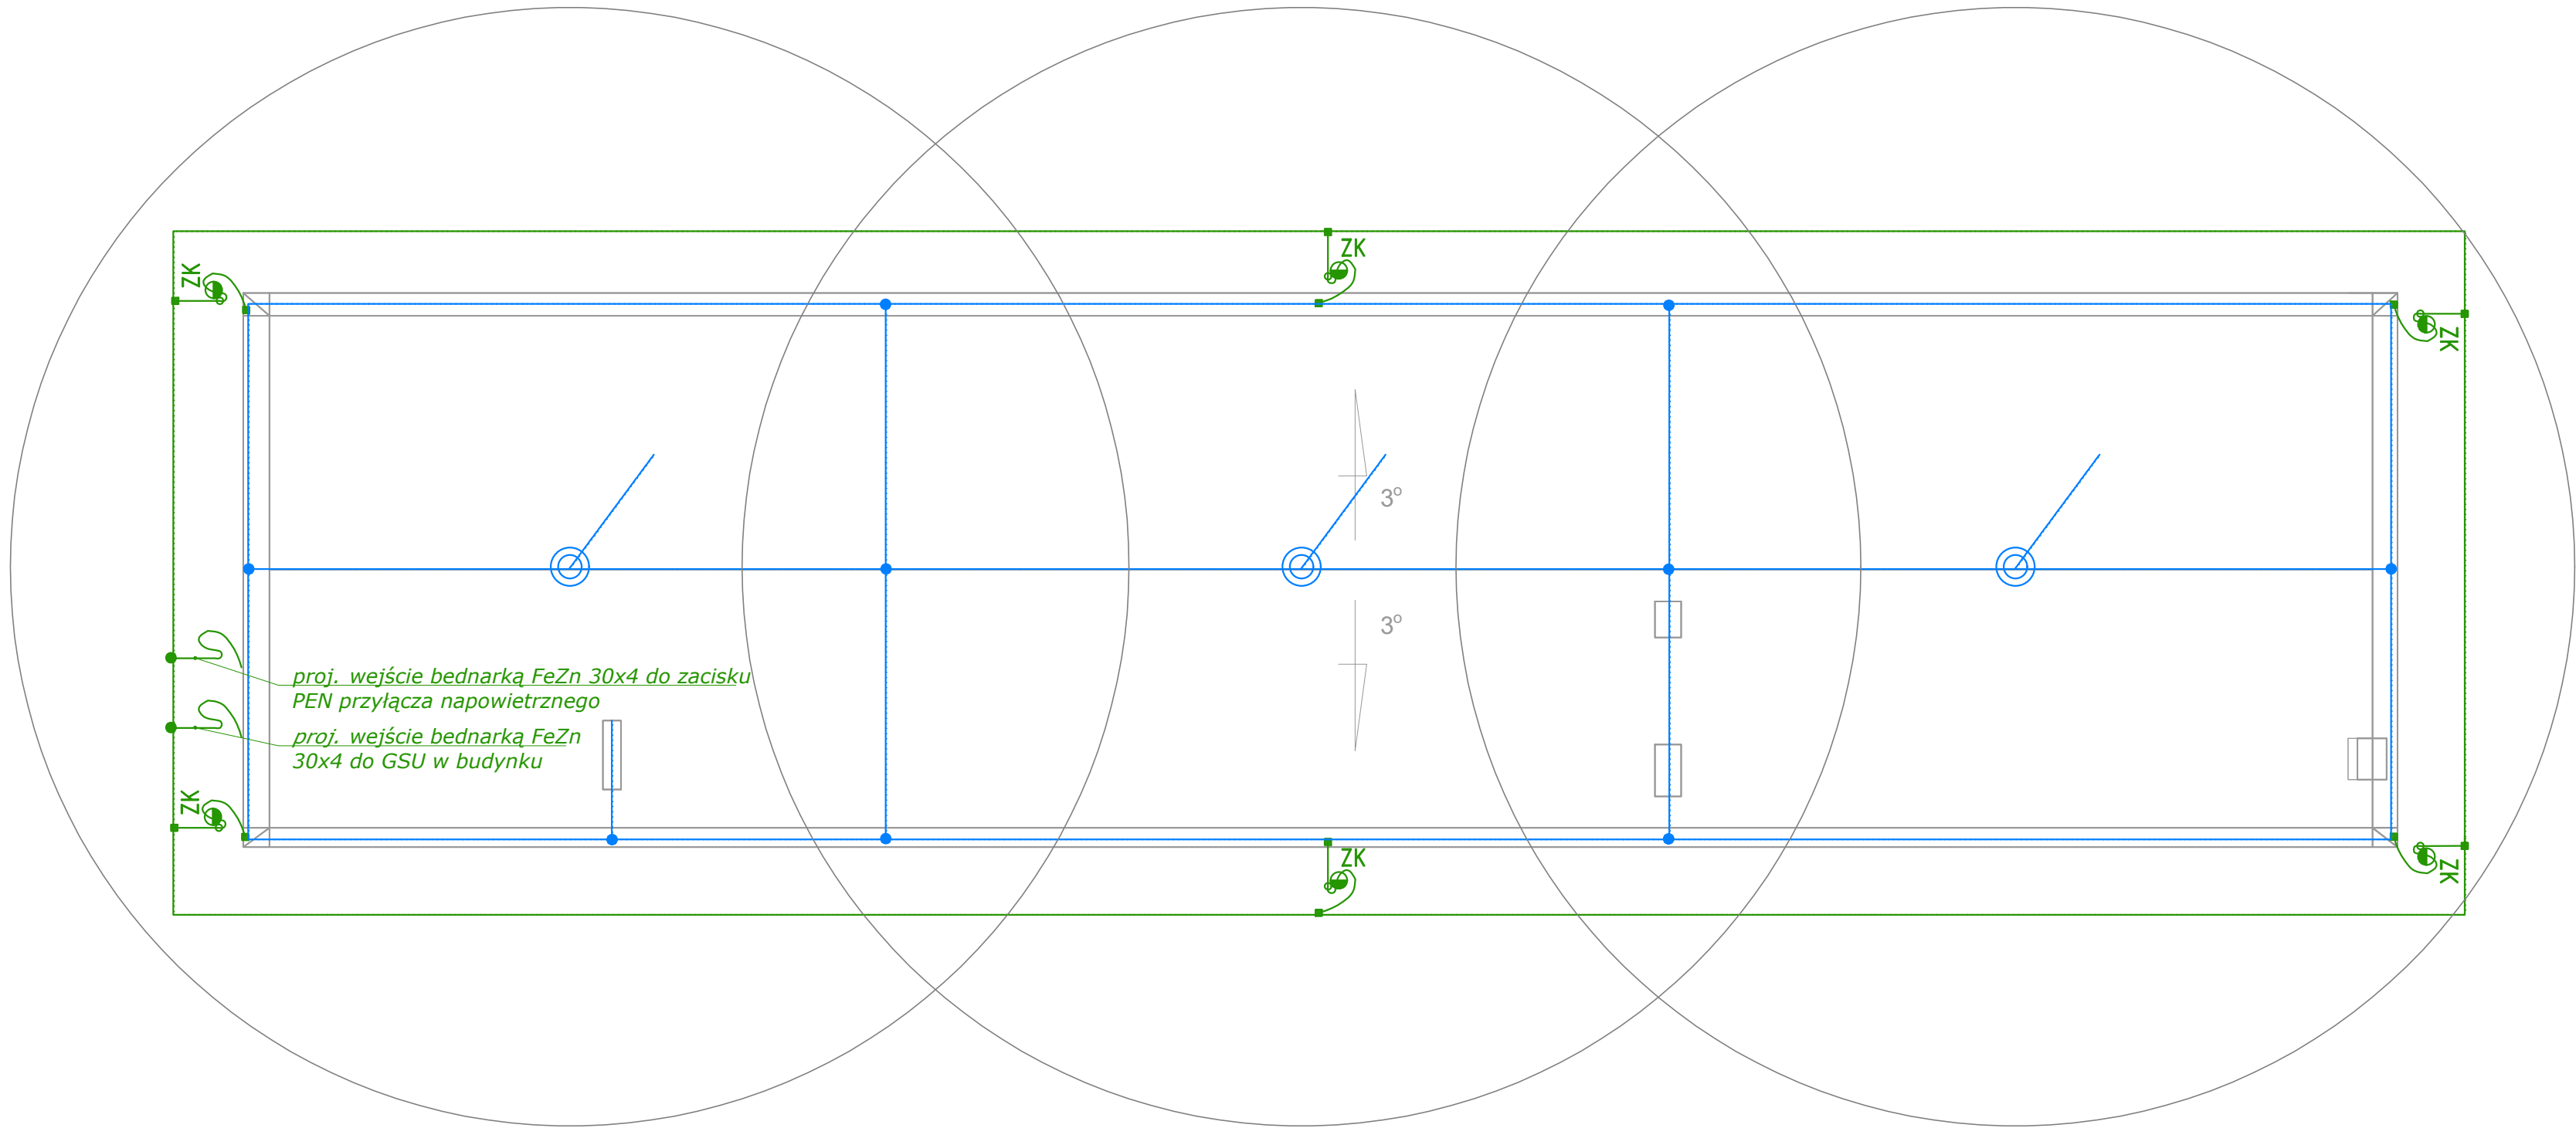

OZNACZENIA:

- proj. uziom otokowy wykonany z bednarki FeZn 30x4 układana na głębokości min. 0,6m i odległości min 1m od budynku
- proj. zwody poziome FeZn Ø 8mm układane na wspornikach
- proj. zwody odprowadzające FeZn Ø 8mm prowadzone w elewacji w rurach odgromowych gr. min. 4mm, średnicy 20/14mm, zakończono studnią probierczą w ziemi
- proj. wyprowadzenie z bednarki z FeZn 30x4 do podłączenia zacisku PEN oraz szyny GSU w budynku
- proj. maszt odgromowy, wolnostojący, z podkładem z papy, h=3,0m z drutu aluminiowego lub stalowego min Ø min. 12mm, z regulowanym przegubem do pionowego ustawienia
- proj. połączenie skręcane - złącze krzyżowe drut-drut w ocynku ogniowym

UWAGA:

- Istniejącą instalację odgromową należy zdemontować.
- Projektowane zwody pionowe należy przyłączyć do zwodów poziomych za pomocą złączy krzyżowych.
- Wszystkie elementy skręcane zabezpieczyć antykorozyjnie za pomocą masy smarującej.
- Należy wykonać pomiary rezystancji uziemienia wszystkich zwodów odprowadzających. W przypadku nie osiągnięcia rezynstancji poniżej $R_u < 10\Omega$ należy pogрузić dodatkowe pręty odgromowe z drutu FeZn Ø18mm o długości min. 6,0m.

TEMAT I ADRES:	REMONT BUDYNKU BIUROWO-MAGAZYNOWEGO W RAMACH ZADANIA "WZMOCNIENIE POTENCJAŁU BADAWCZEGO INSTYTUTU OGRODNICTWA - PIB" ul. Rybickiego 10, 96-100 Skierniewice, identyfikator działki 106301_1.0005.2/99		
INWESTOR:	INSTYTUT OGRODNICTWA - PAŃSTWOWY INSTYTUT BADAWCZY ul. Konstytucji 3 Maja 1/3, 96-100 Skierniewice		
PROJEKT:	 96-100 SKIERNIEWICE, ul. PIŁSUDSKIEGO 17, tel.: 502 591 447		
PROJEKTANT:	MGR INŻ. Arkadiusz Bukalski UPR.NR MAZ/0542/PWOE/14 W SPECJALNOŚCI ELEKTRYCZNEJ		
PROJEKTANT SPRAWDZAJĄCY:	MGR INŻ. Janusz Szymkowiak UPR.NR MAZ/0282/PWBE/15 W SPECJALNOŚCI ELEKTRYCZNEJ		
TYTUŁ RYSUNKU:	Plan instalacji odgromowej - rzut dachu		NR RYS.:
BRANŻA:	ELEKTRYCZNA	SKALA:	1:100
FAZA:	PROJEKT TECHNICZNY	DATA:	maj 2026
WSZELKIE PRAWA DOTYCZĄCE TEGO RYSUNKU SĄ WŁASNOŚCIĄ FIRMY "ARCHIVISION". NINIEJSZY RYSUNEK JEST WYDANY POD WARUNKIEM, IŻ NIE BĘDZIE UDOSTĘPNIANY I KOPIOWANY BEZ UZGODNIENIA Z FIRMA "ARCHIVISION".			