SCHEMAT UKŁADU HYDRAULICZNEGO PRZEPOMPOWNI I TŁOCZNI ŚCIEKÓW GMINY OLSZYNA

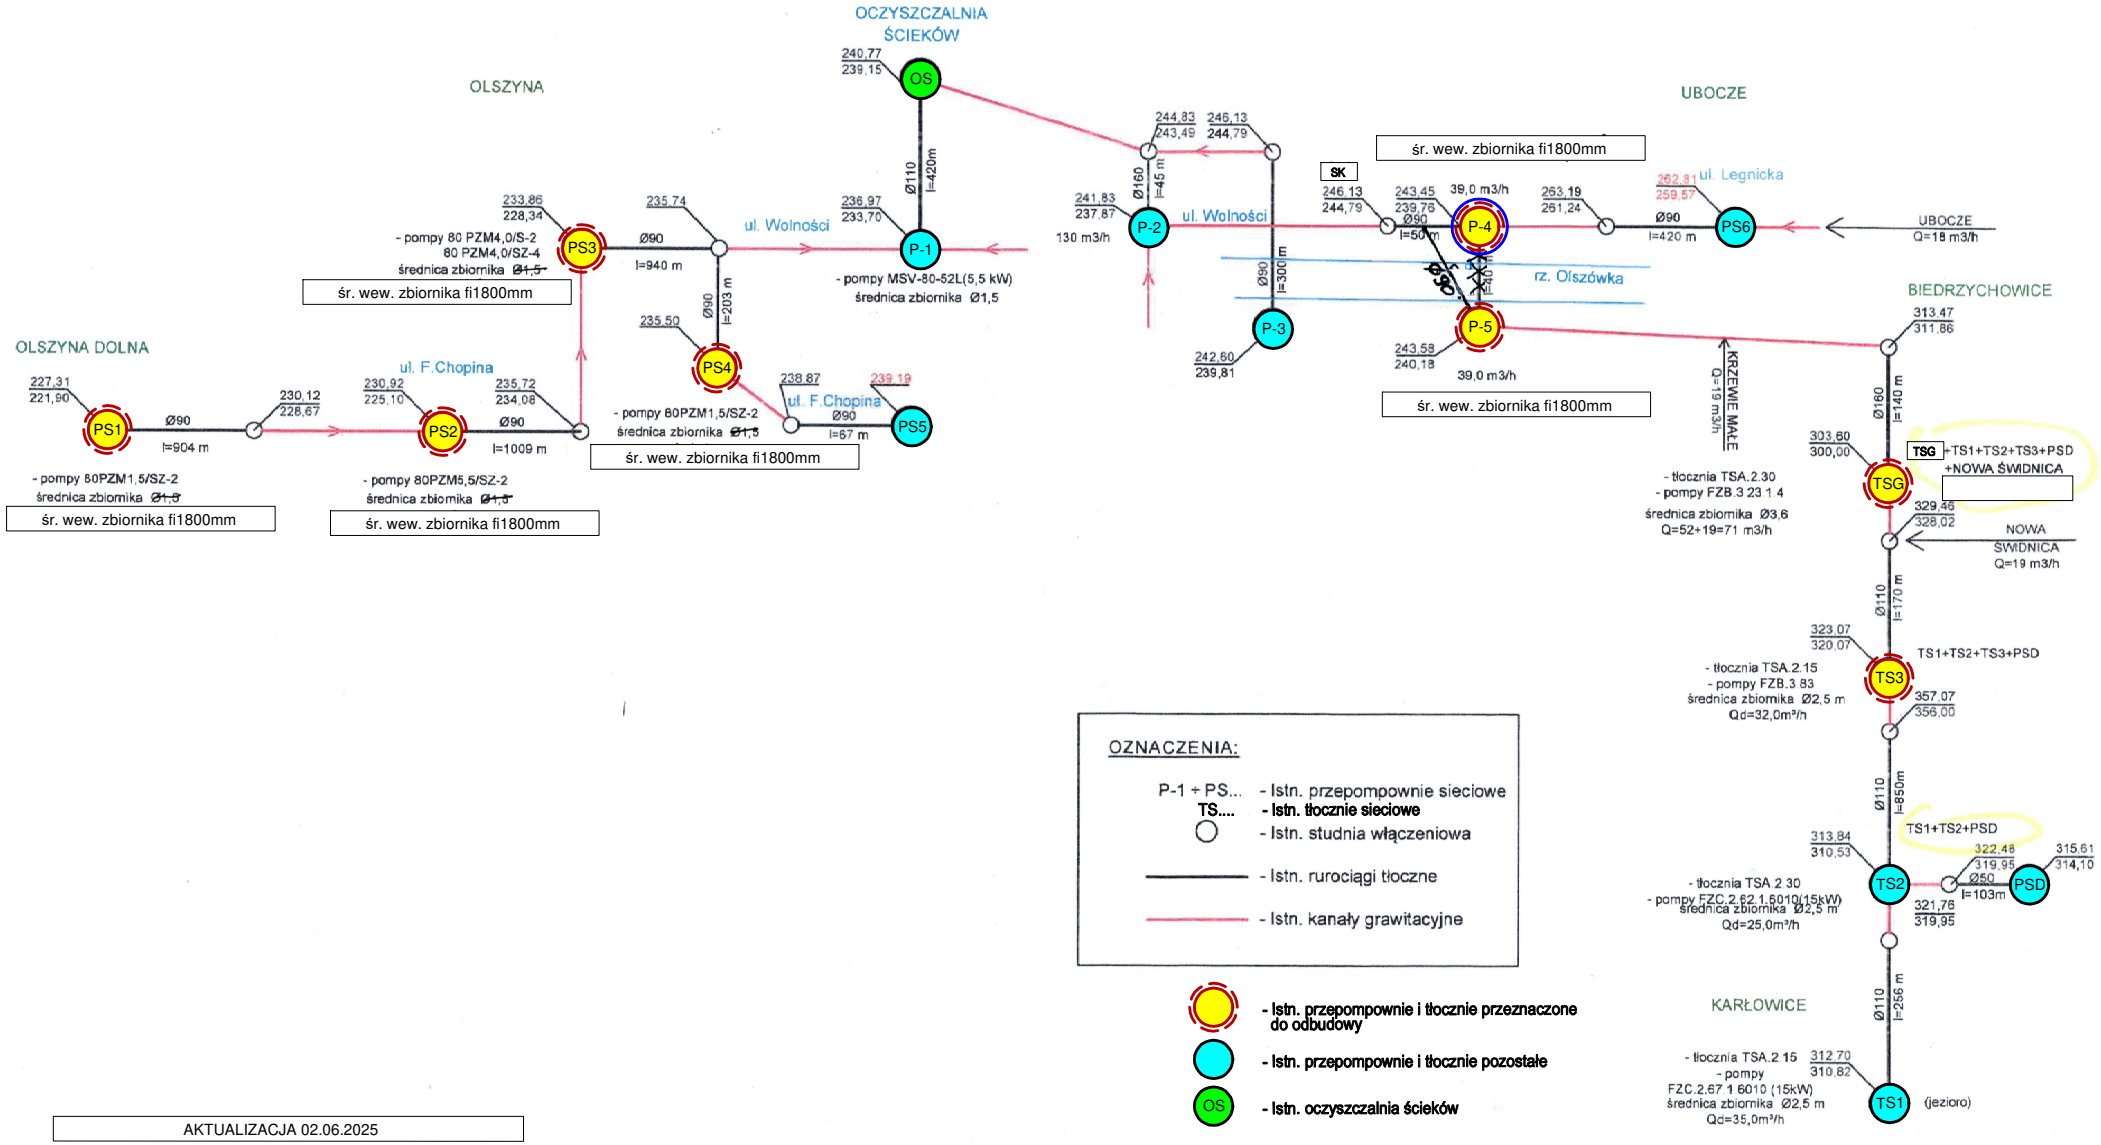

AKTUALIZACJA 02.06.2025