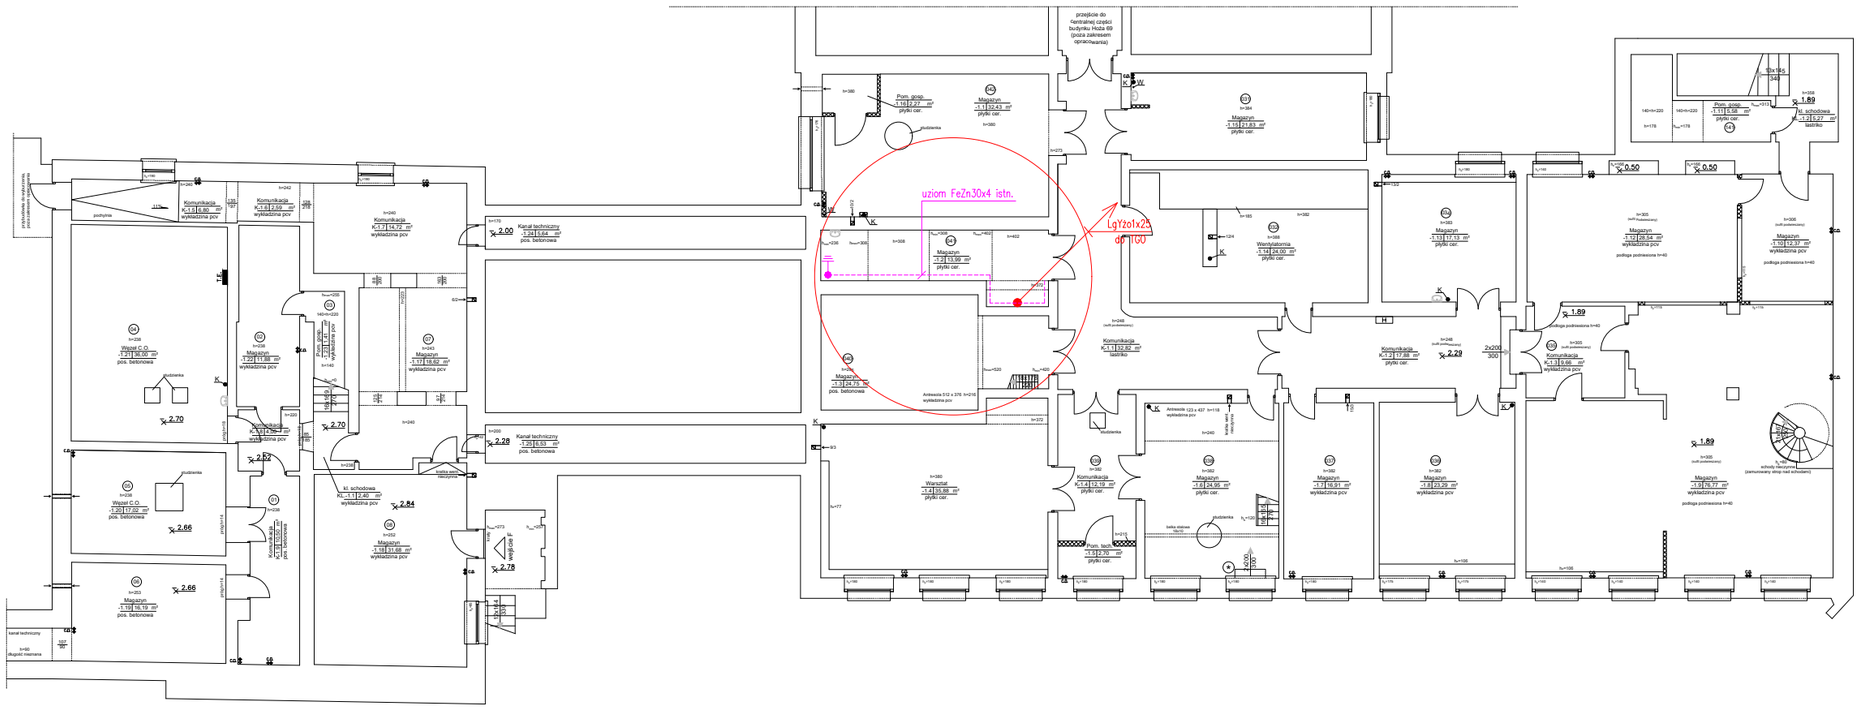


ARCHITRAW BARBARA ODOLCZYK	ul. D. Siedzikówny "Inki" 10/1, 01–449 Warszawa tel: +48 501 687 936

Remont łazienek w budynku dydaktycznym UW Warszawa, ul Hoża 69

Inwestor
Uniwersytet Warszawski Warszawa
ul. Krakowskie Przedmieście 26/28

Działka nr	Obręb
146510_8.0503.4	0503

Projektował	Podpis
mgr inż. Bogdan Stanisław Perka nr upr. MAZ/IE/0593/08 spec. instalacyjna elektryczna	
Opracował	**Podpis**
mgr inż. Joanna Jaświłko spec. instalacyjna elektryczna	

Rysunek
PLAN LOKALIZACJI POMIESZCZEŃ I TRAS KABLOWYCH
PIWNICA

Piętro	Skala	Data	Nr rys.
PIWNICA	1:200	06.2025	E–01