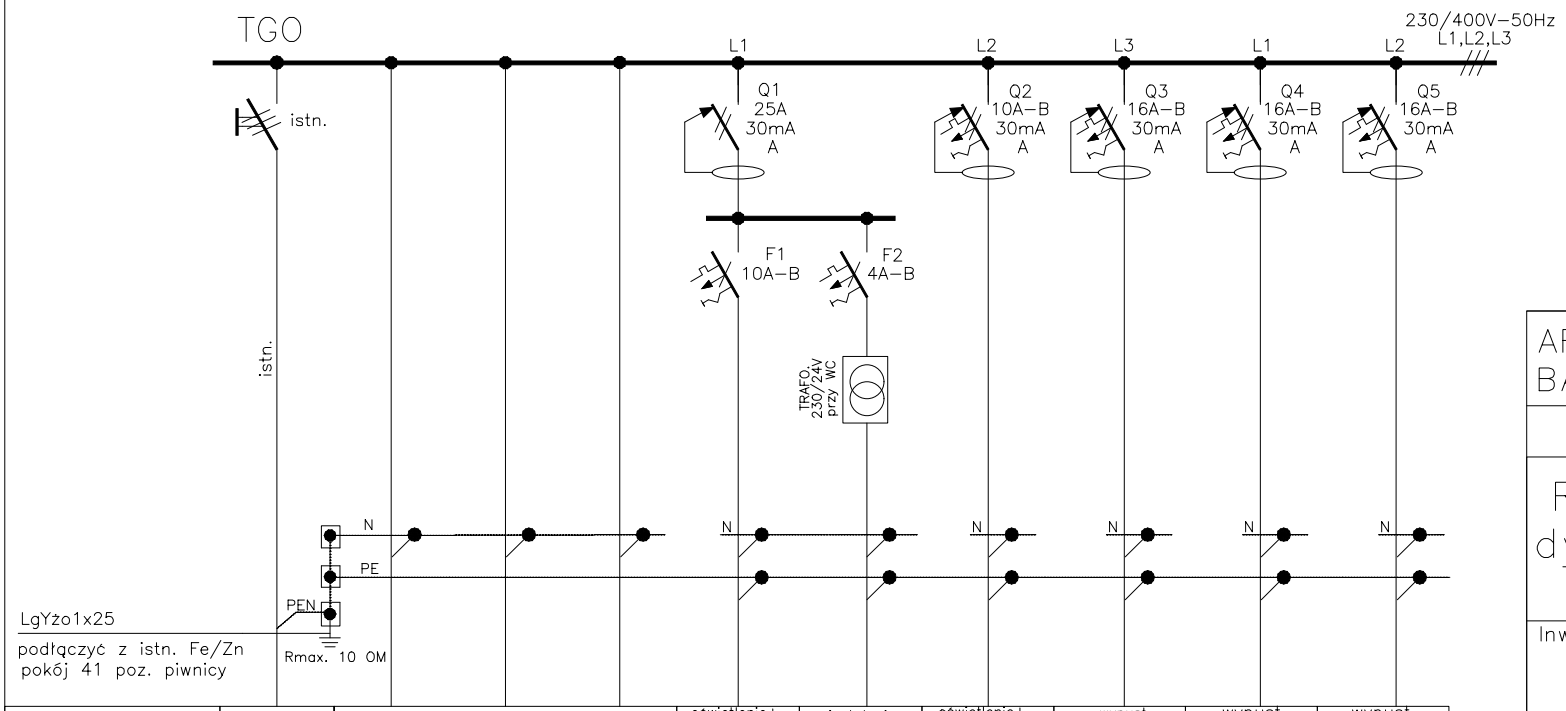


Odbiory:	wyłącznik główny	obwody istniejące			oświetlenie+ ośw. AW toaleta dla niepełn./męska+ pom. nieużytkowe parter	instalacja przyzywowa toaleta dla niepełn./męska parter	oświetlenie+ ośw. AW WC damskie+ WC męskie piętro +1	wypust suszarka do rąk S toaleta dla niepełn./męska parter	wypust suszarka do rąk S WC damskie piętro +1	wypust suszarka do rąk S WC męskie piętro +1
Nr obwodu TGO/...					1	2	3	4	5	6
Typ przewodu lub kabla					N2XH–J 4x1,5	N2XH–J 3x1,5	N2XH–J 4x1,5	N2XH–J 3x2,5	N2XH–J 3x2,5	N2XH–J 3x2,5
Moc/ilość					0,1kW		2,0kW	2,0kW	2,0kW	2,0kW

BILANS MOCY ISTN. BEZ ZMIAN

ARCHITRAW
BARBARA ODOLCZYK

ul. D. Siedzikówny "Inki" 10/1,
01–449 Warszawa
tel: +48 501 687 936

Remont łazienek w budynku dydaktycznym UW Warszawa, ul Hoża 69

Inwestor
Uniwersytet Warszawski Warszawa
ul. Krakowskie Przedmieście 26/28

Działka nr
146510_8.0503.4

Obręb
0503

Projektował
mgr inż. Bogdan Stanisław Perka
nr upr. MAZ/IE/0593/08
spec. instalacyjna elektryczna

Podpis

Opracował
mgr inż. Joanna Jaświłko
spec. instalacyjna elektryczna

Podpis

Rysunek
SCHEMAT TABLICY ELEKTRYCZNEJ TGO
FRAGMENT
PARTER/PIĘTRO +1

Piętro	Skala	Data	Nr rys.
PARTER/+1	—	06.2025	E–08.1