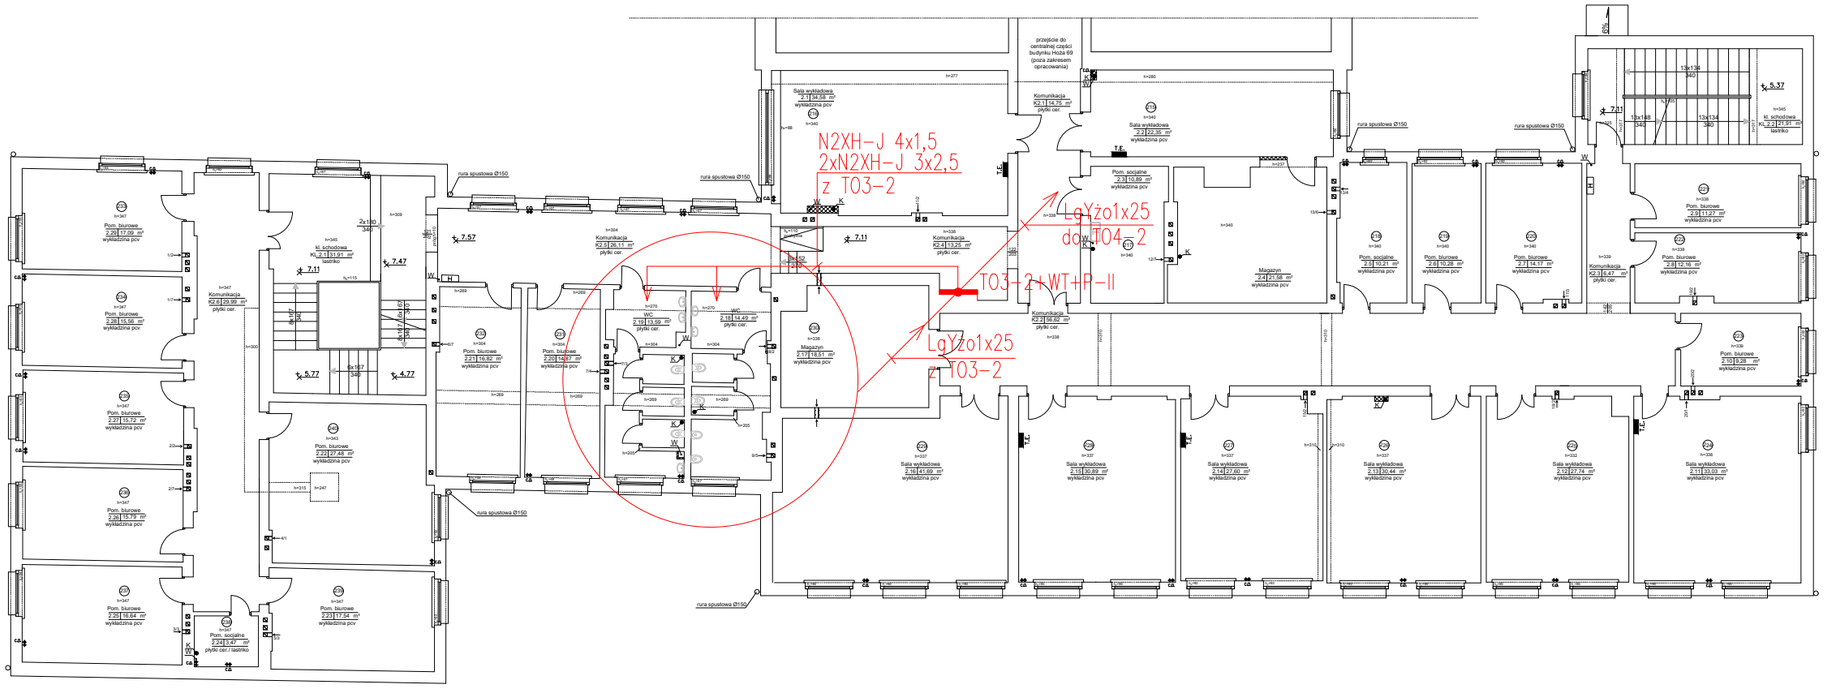


TO3-2+WT+P-II - TABLICE ELEKTRYCZNE

- INSTALACJĘ W KOMUNIKACJI BEZ SUFITÓW PODWIESZANYCH PROWADZIĆ P/T LUB W LISTWACH INSTALACYJNYCH NAŚCIENNYCH (DO USTALENIA NA ETAPIE WYKONAWSTWA), W POMIESZCZENIACH Z SUFITAMI PODWIESZANYMI W RURACH INSTALACYJNYCH

ARCHITRAW
BARBARA ODOLCZYK

ul. D. Siedzikówny "Inki" 10/1,
01-449 Warszawa
tel: +48 501 687 936

Remont łazienek w budynku dydaktycznym UW Warszawa, ul Hoża 69

Inwestor
Uniwersytet Warszawski Warszawa
ul. Krakowskie Przedmieście 26/28

Działka nr	Obręb
146510_8.0503.4	0503

Projektował	Podpis
mgr inż. Bogdan Stanisław Perka nr upr. MAZ/IE/0593/08 spec. instalacyjna elektryczna	
Opracował	**Podpis**
mgr inż. Joanna Jaświłko spec. instalacyjna elektryczna	

Rysunek
PLAN LOKALIZACJI POMIESZCZEŃ, TABLIC ELEKTRYCZNYCH I TRAS KABLOWYCH PIĘTRO +2

Piętro	Skala	Data	Nr rys.
+2	1:200	06.2025	E-10