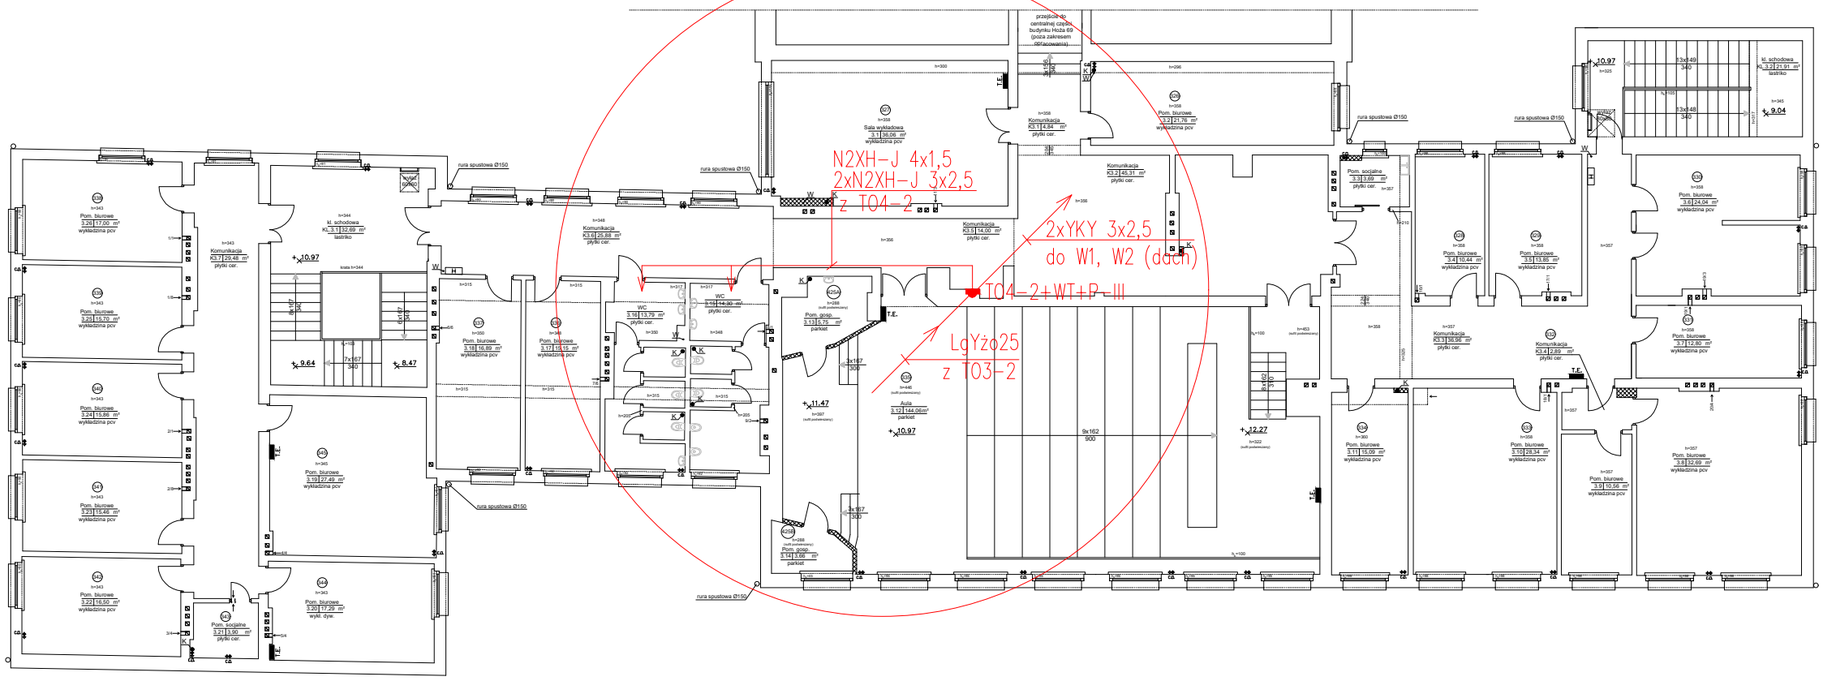

N2XH-J 4x1,5
2xN2XH-J 3x2,5
z TO4-2
2xYKY 3x2,5
do W1, W2 (dach)
TO4-2+WT+P-III
LgYżo25
z TO3-2
przejście do centralnej części budynku Hoża 69 (poza zakresem opracowania)
rura spustowa Ø150
Sala wykładowa
Pom. biurowe
Komunikacja
Pom. socjalne
Pom. gosp.
Aula
Pom. biurowe
Pom. biurowe
Pom. biurowe