
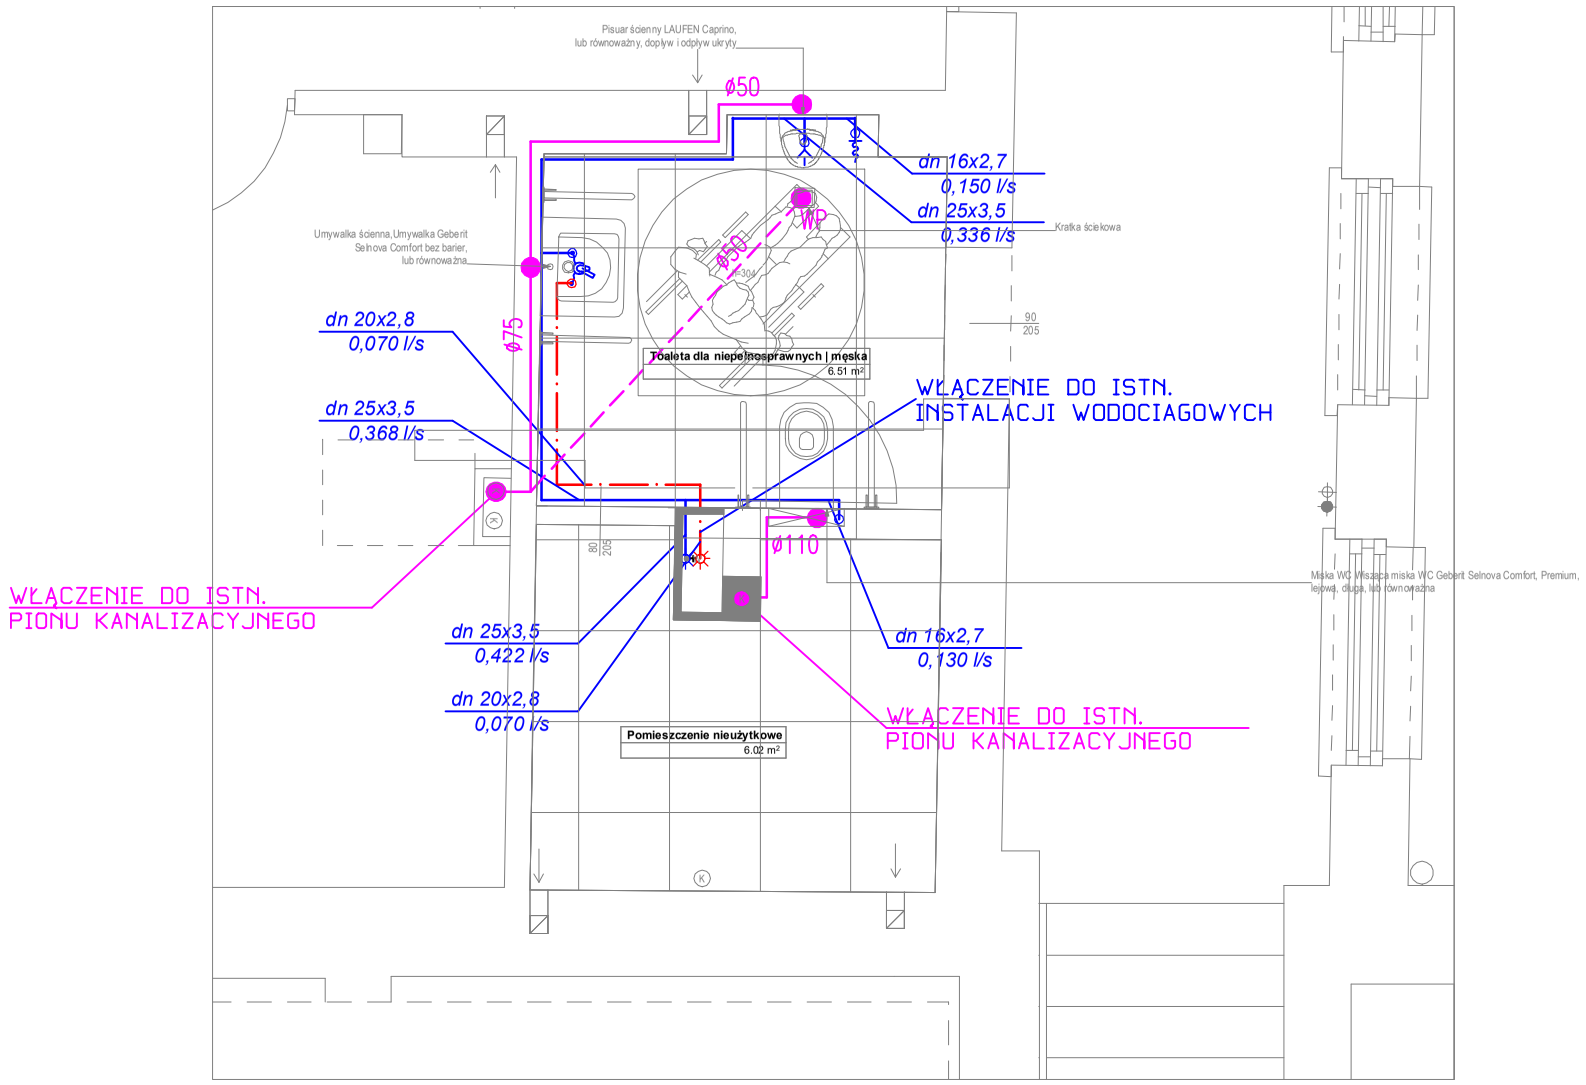


LEGENDA:

- KANALIZACJA SAN. PROWADZONA NAD PODŁOGĄ
- KANALIZACJA SAN. PROWADZONA W WARSTWACH PODŁOGOWYCH
- INST. WODY ZIMNEJ
- INST. WODY CIEPŁEJ

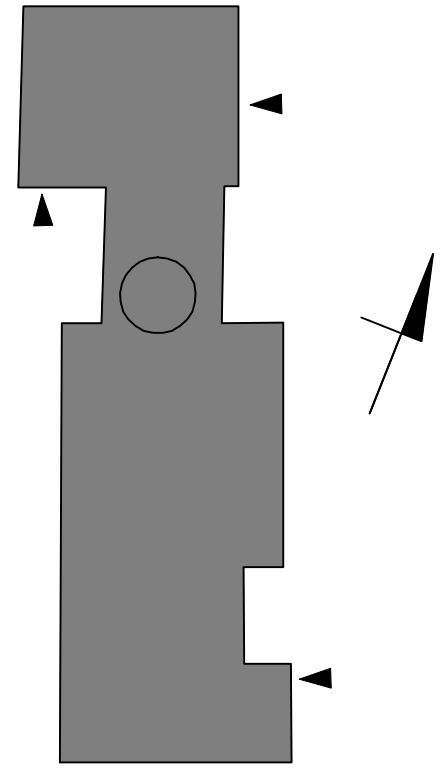

LOKALIZACJA W BUDYNKU

!!! Nie należy odmierzać wymiarów z rysunku,ani używać go jako szablonu. Przed przystąpieniemdo prac budowlanych wszystkie wymiary należy sprawdzić w naturze.
W przypadku stwierdzenia niezgodności należy zwrócić się do projektanta !!!

A R C H I T R A W
B A R B A R A O D O L C Z Y K

ul. D. Siedzikówny "Inki" 10/1,
01-449 Warszawa
tel: +48 501 687 936

Remont łazienek w budynku dydaktycznym UW Warszawa, ul Hoża 69

Inwestor
Uniwersytet Warszawski Warszawa
ul. Krakowskie Przedmieście 26/28

Działka nr	Obręb
146510_8.0503.4	0503

Projektant	Podpis
inż. Małgorzata Kudra nr upr. MAZ/0203/POOS/08	

Rysunek

INSTALACJE WOD-KAN
RZUT PARTERU

Piętro	Skala	Data	Nr rys.
Parter	1:50	05.05.2025	**S01**