
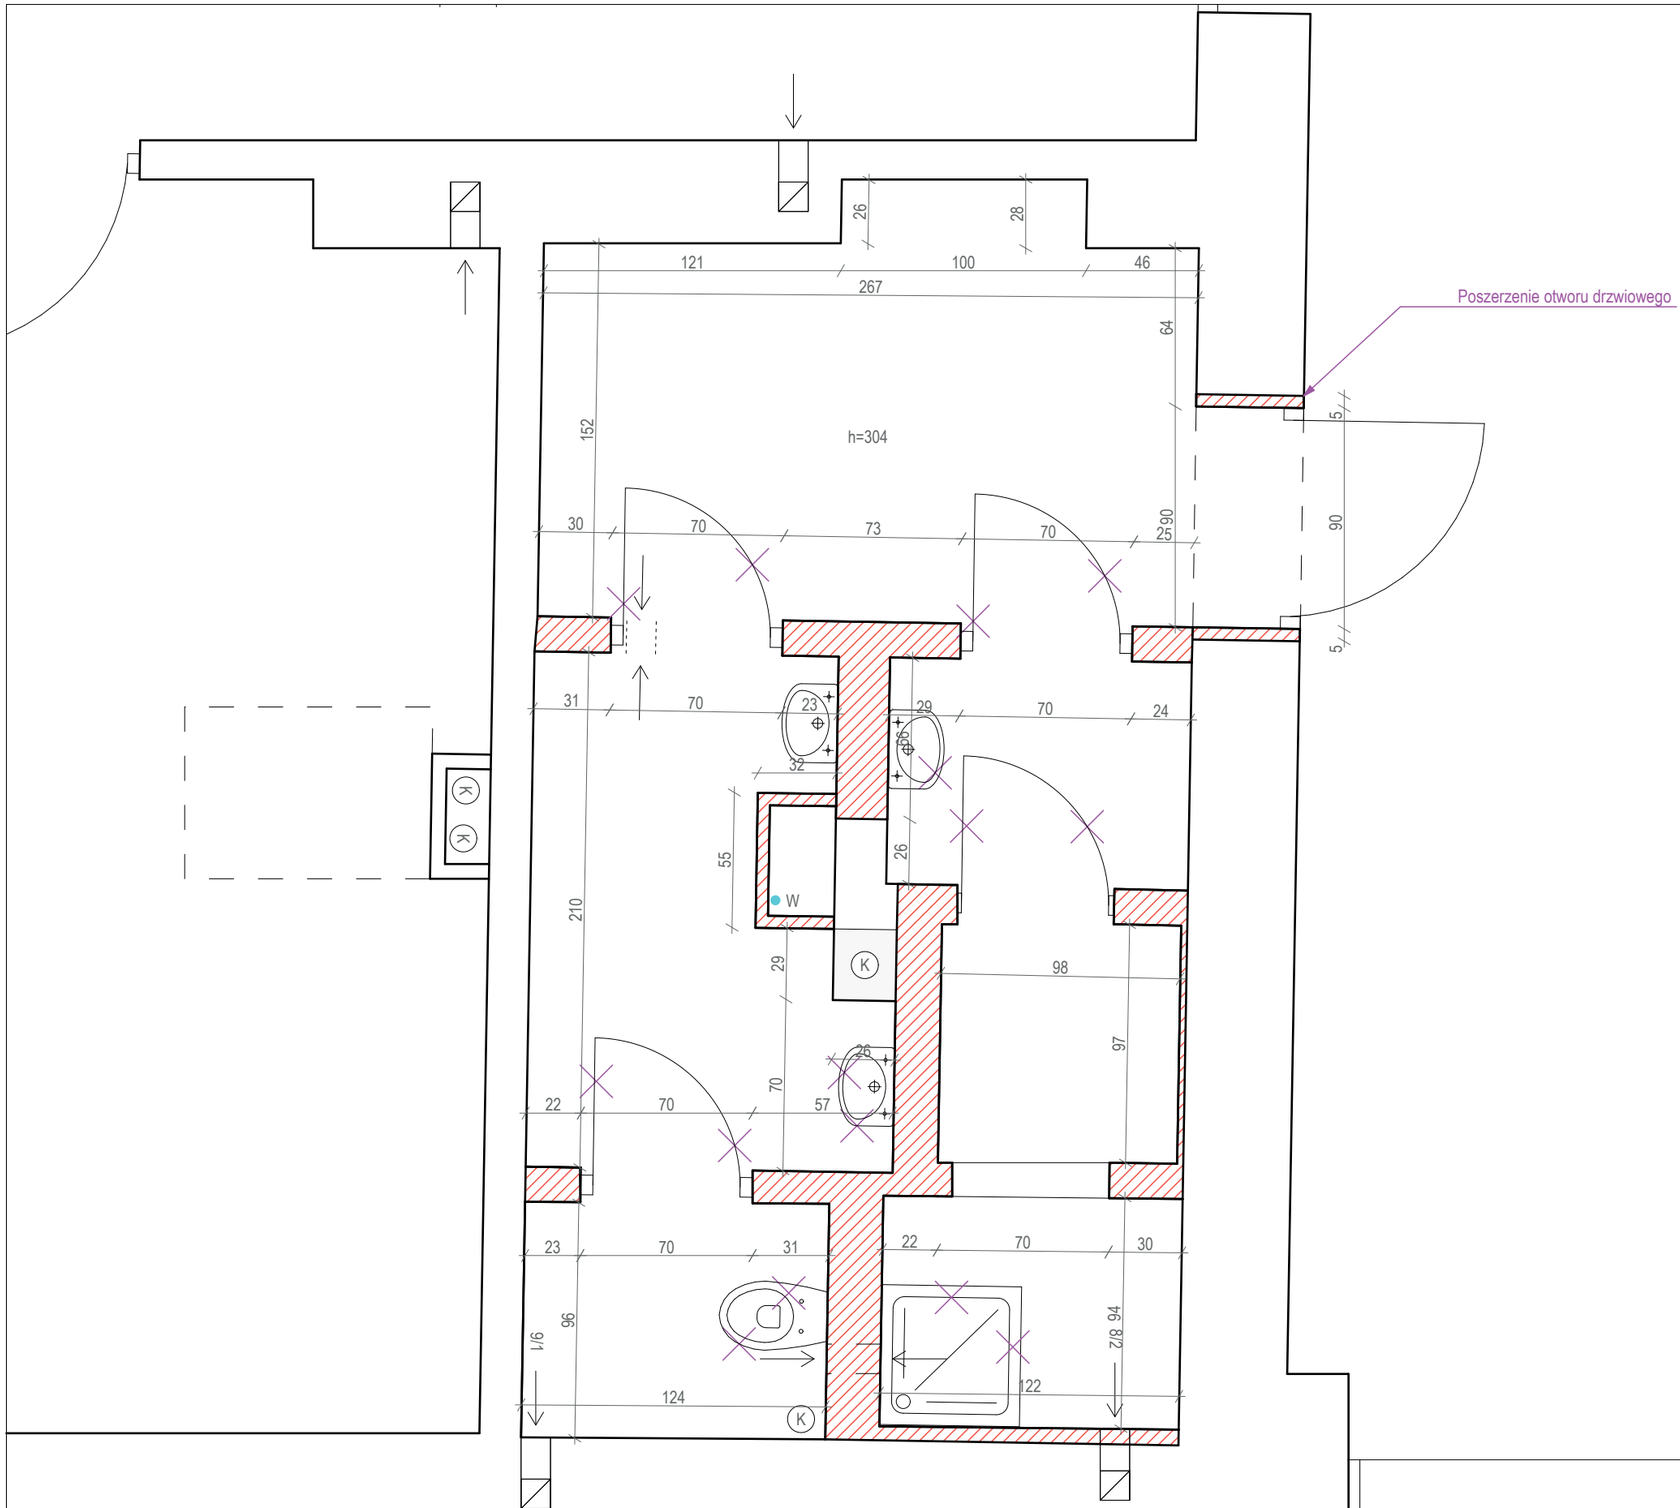


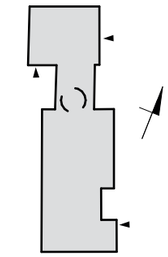

LOKALIZACJA W BUDYNKU

Prace rozbiórkowe:
1. Usunięcie płytek na ścianach i podłodze
2. Zbicie wszystkich tynków
3. Demontaż istniejących sufitów podwieszanych i oznaczonych ścian
4. Demontaż wszystkich urządzeń
5. Demontaż starych grzejników
6. Demontaż parapetów
7. Demontaż pionów i poziomów instalacji CO oraz WOD-KAN

!!! Nie należy odmierzać wymiarów z rysunku,ani używać go jako szablonu. Przed przystąpieniemdo prac budowlanych wszystkie wymiary należy sprawdzić w naturze.
W przypadku stwierdzenia niezgodności należy zwrócić się do projektanta !!!

A R C H I T R A W
B A R B A R A O D O L C Z Y K
ul. D. Siedzikówny "Inki" 10/1, 01-449 Warszawa
tel: +48 501 687 936

Remont łazienek w budynku dydaktycznym UW Warszawa, ul Hoża 69

Inwestor
Uniwersytet Warszawski Warszawa
ul. Krakowskie Przedmieście 26/28


Działka nr	Obręb
146510_8.0503.4	0503


Projektant
mgr inż. arch. Barbara Odolczyk
nr upr. Wa 557-93
spec. arch. MA-0584


Podpis

Rysunek
RZUT - STAN ISTNIEJĄCY Z ZAZNACZENIEM WYBURZEŃ

Piętro	Skala	Data	Nr rys.
Parter	1:25	05.05.2025	**01.1**

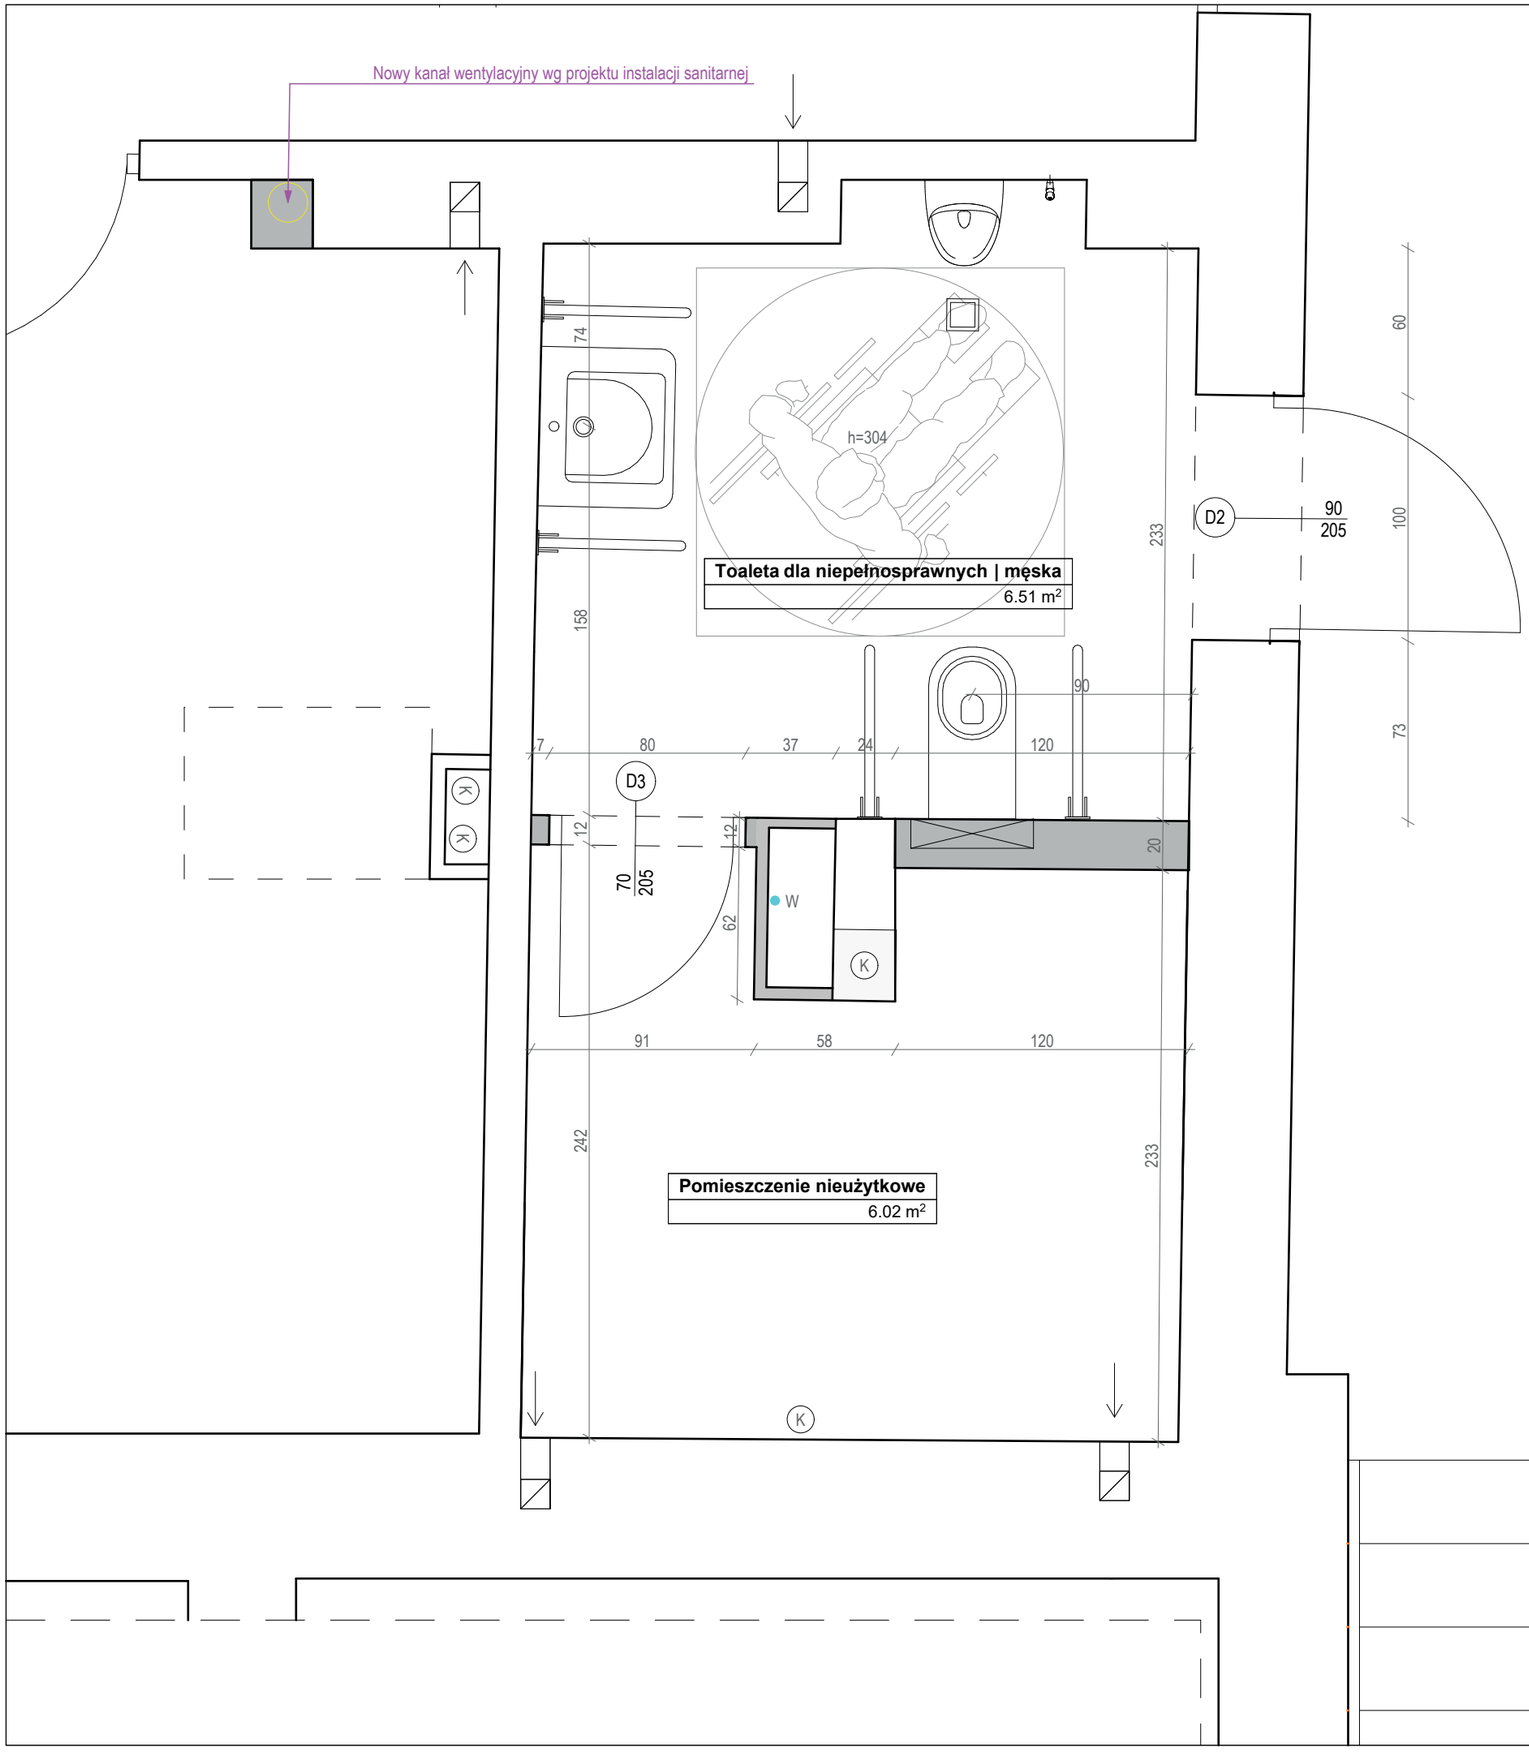

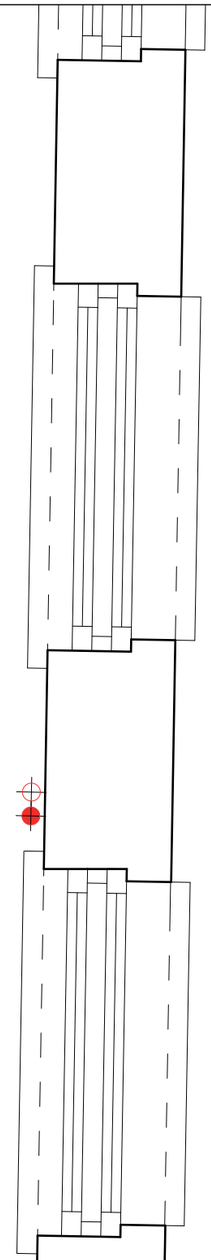

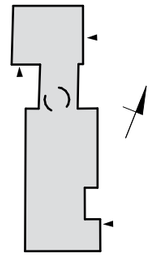

LOKALIZACJA W BUDYNKU

Prace wykończeniowe:
1. Wykonanie nowej instalacji elektrycznej oraz montaż nowych pionów i poziomów instalacji CO i WOD-KAN. Wkucie ich w ściany według odrębnego projektu branżowego (w przypadku braku możliwości wkucia instalacji należy obudować ją płytą GK, wodoodporną, na stelażu aluminiowym;
2. Wybudowanie nowych ścianek działowych z płyty GK, wodoodpornej oraz zabudowy stelaży do WC - według rysunku;
3. Wykończenie ścian i podłogi według rysunków
4. Wymiana drzwi wejściowych (skrzydło wraz z ościeżnicami) na nowe drzwi drewniane, z zachowaniem kształtu drzwi oryginalnych; Wymiana drzwi wewnętrznych;

!!! Nie należy odmierzać wymiarów z rysunku,ani używać go jako szablonu. Przed przystąpieniemdo prac budowlanych wszystkie wymiary należy sprawdzić w naturze.
W przypadku stwierdzenia niezgodności należy zwrócić się do projektanta !!!

A R C H I T R A W
B A R B A R A O D O L C Z Y K
ul. D. Siedzikówny "Inki" 10/1,
01-449 Warszawa
tel: +48 501 687 936

Remont łazienek w budynku dydaktycznym UW Warszawa, ul Hoża 69

Inwestor
Uniwersytet Warszawski Warszawa
ul. Krakowskie Przedmieście 26/28


Działka nr	Obręb
146510_8.0503.4	0503


Projektant
mgr inż. arch. Barbara Odolczyk
nr upr. Wa 557-93
spec. arch. MA-0584

Podpis

Rysunek
RZUT - STAN PROJEKTOWANY

Piętro	Skala	Data	Nr rys.
Parter	1:25	05.05.2025	**01.2**

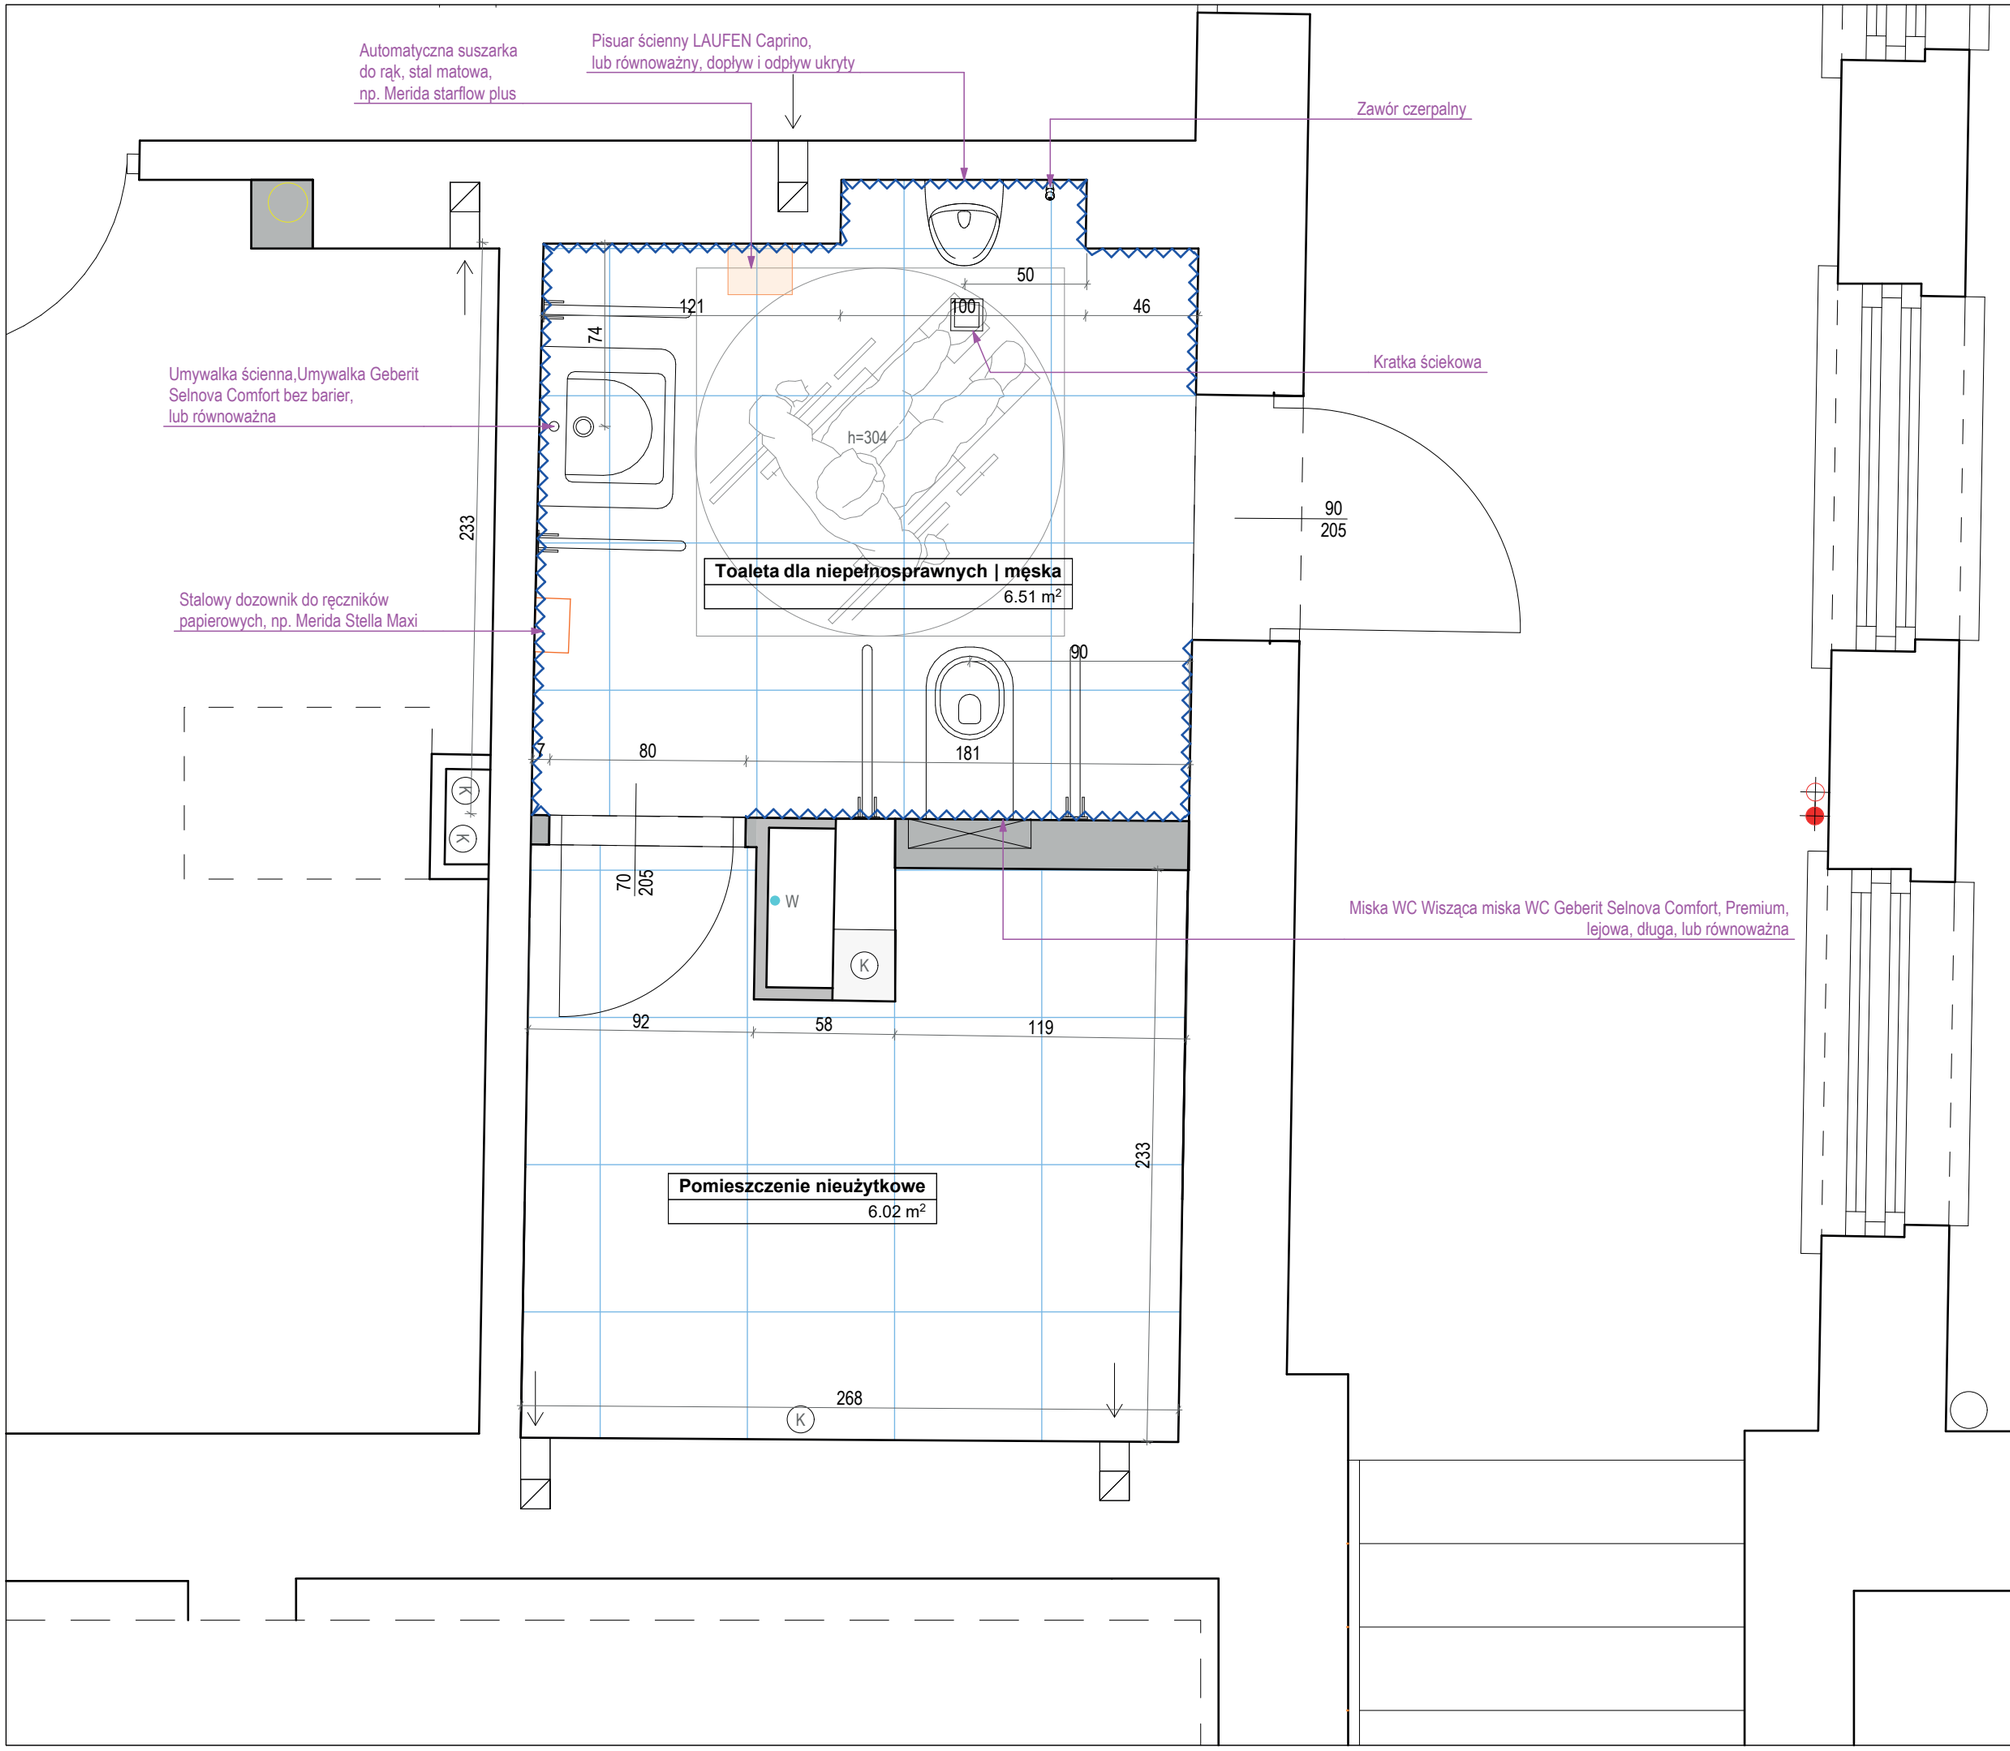

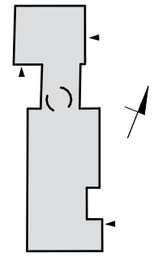

LOKALIZACJA W BUDYNKU

PODŁOGA gres
MARAZZI MystoneCeppo di Gré Anthracite
60x60 cm, gr. 10 mm, R10
lub równoważny
FUGA: Mapei 114, antracyt
lub równoważna

ŚCIANY do wys. 240 cm
MARAZZI Grande Concrete Look
Cementum Ash 60x120 cm, gr 6mm
lub równoważny
FUGA: Mapei 103, księżycowy biały, 1mm
lub równoważna

ŚCIANY POWYŻEJ 240 cm + ściany w pomieszczeniu nieużytkowym
malowane farbą silikonową zmywalną
na kolor NCS S 500 N

!!! Nie należy odmierzać wymiarów z rysunku,ani używać go jako szablonu. Przed przystąpieniemdo prac budowlanych wszystkie wymiary należy sprawdzić w naturze.
W przypadku stwierdzenia niezgodności należy zwrócić się do projektanta !!!

A R C H I T R A W
B A R B A R A O D O L C Z Y K
ul. D. Siedzikówny "Inki" 10/1,
01-449 Warszawa
tel: +48 501 687 936

Remont łazienek w budynku dydaktycznym UW Warszawa, ul Hoża 69

Inwestor
Uniwersytet Warszawski Warszawa
ul. Krakowskie Przedmieście 26/28


Działka nr	Obręb
146510_8.0503.4	0503


Projektant
mgr inż. arch. Barbara Odolczyk
nr upr. Wa 557-93
spec. arch. MA-0584

Podpis

Rysunek
RZUT - STAN PROJEKTOWANY

Piętro	Skala	Data	Nr rys.
Parter	1:25	05.05.2025	**01.3**

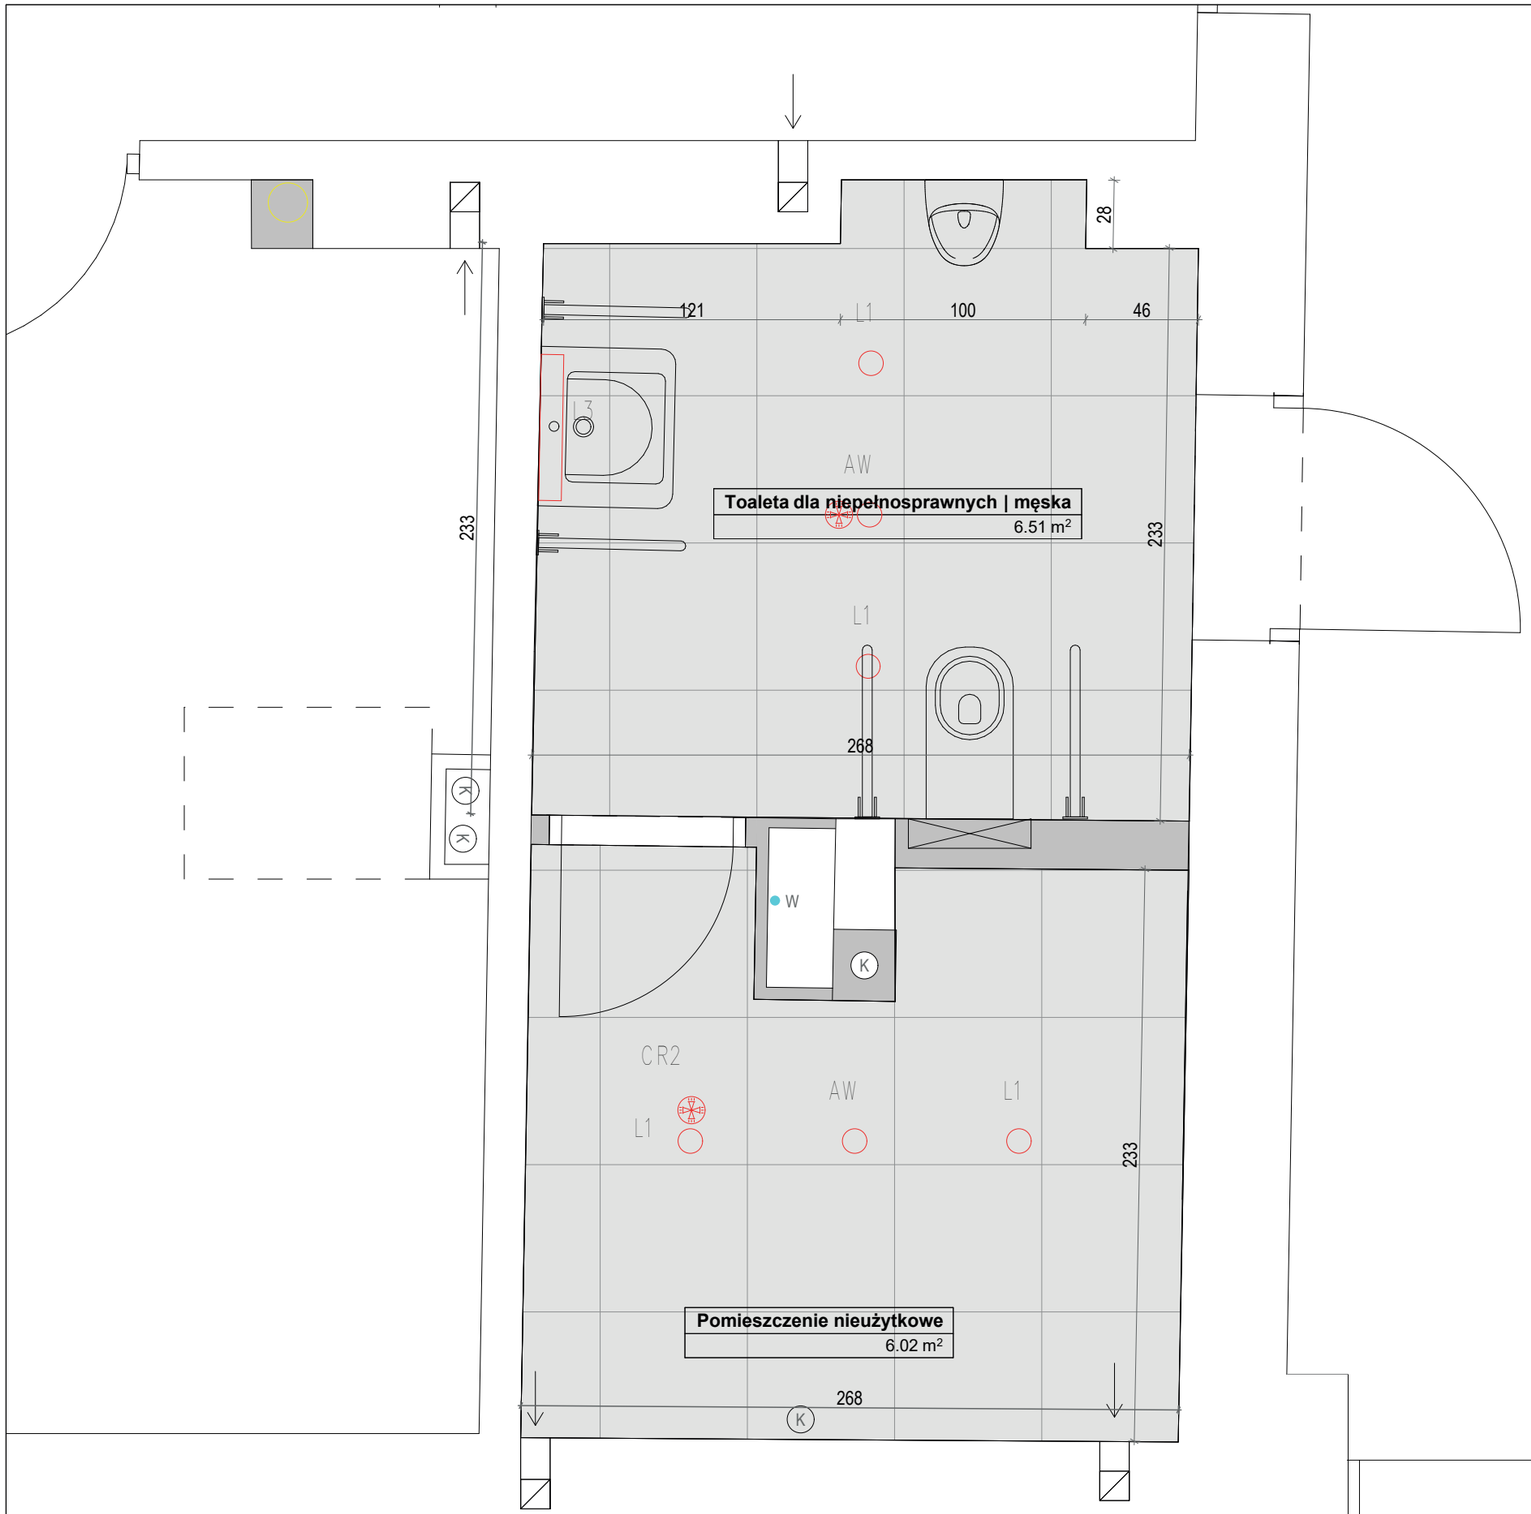

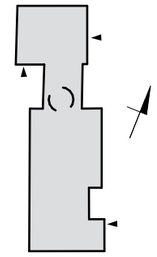

LOKALIZACJA W BUDYNKU

Sufit podwieszany kasetonowy
h = 279 cm

L1 — Oprawa do stropu podwieszanego
LED 9W 1130LM 840 IP44

L2 — Oprawa do stropu podwieszanego
LED 13W 1685LM 840 IP44

L3 — Oprawa nastropowa typu kinkiet
LED 13W 595mm 1265LM 840 IP44

AW — Oprawa awaryjna ewakuacyjna
do stropu podwieszanego
2W 1H SE AT IP-65 (CERT. CNBOP)

CR1 — Czujnik obecności, N/T, kąt widzenia 360,
zas. promieniowy 4,5m, zas. styczny 8m,
zas.obecności 6m, IP-54

CR2 — Czujnik ruchui, P/T, kąt widzenia 360,
zas. promieniowy 8m, zas. styczny 16m,
IP-20

CR3 — Czujnik obecności ultradźwiękowy P/T, z
adapterem N/T, kąt widzenia 360,
zas. promieniowy 6 m, zas. styczny 10 m,
zas.obecności 6 m, IP-54

!!! Nie należy odmierzać wymiarów z rysunku,ani używać go jako szablonu. Przed przystąpieniemdo prac budowlanych wszystkie wymiary należy sprawdzić w naturze.
W przypadku stwierdzenia niezgodności należy zwrócić się do projektanta !!!

A R C H I T R A W
B A R B A R A O D O L C Z Y K
ul. D. Siedzikówny "Inki" 10/1,
01-449 Warszawa
tel: +48 501 687 936

Remont łazienek w budynku dydaktycznym UW Warszawa, ul Hoża 69

Inwestor
Uniwersytet Warszawski Warszawa
ul. Krakowskie Przedmieście 26/28


Działka nr	Obręb
146510_8.0503.4	0503


Projektant
mgr inż. arch. Barbara Odolczyk
nr upr. Wa 557-93
spec. arch. MA-0584


Podpis

Rysunek
RZUT - STAN PROJEKTOWANY

Piętro	Skala	Data	Nr rys.
Parter	1:25	05.05.2025	**01B**

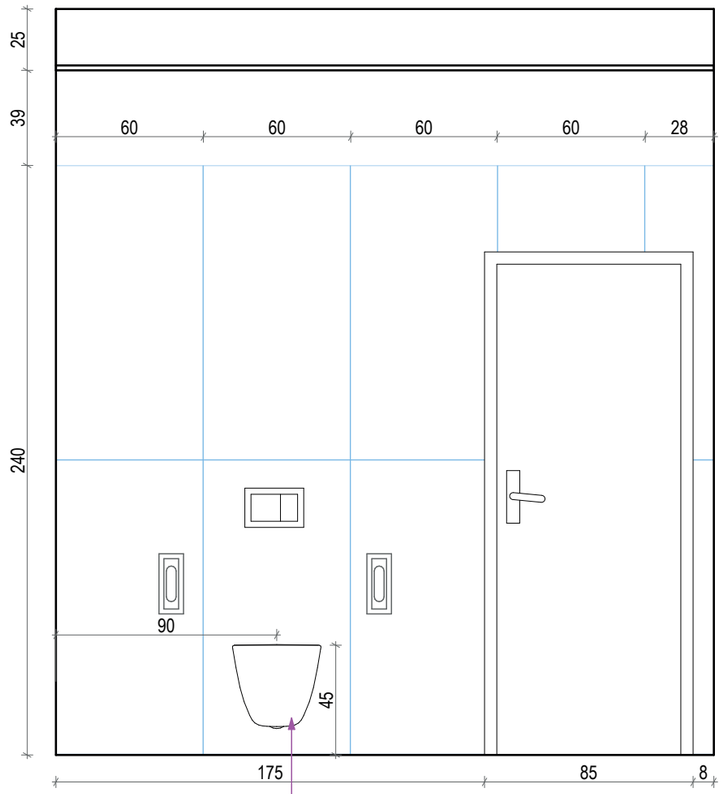

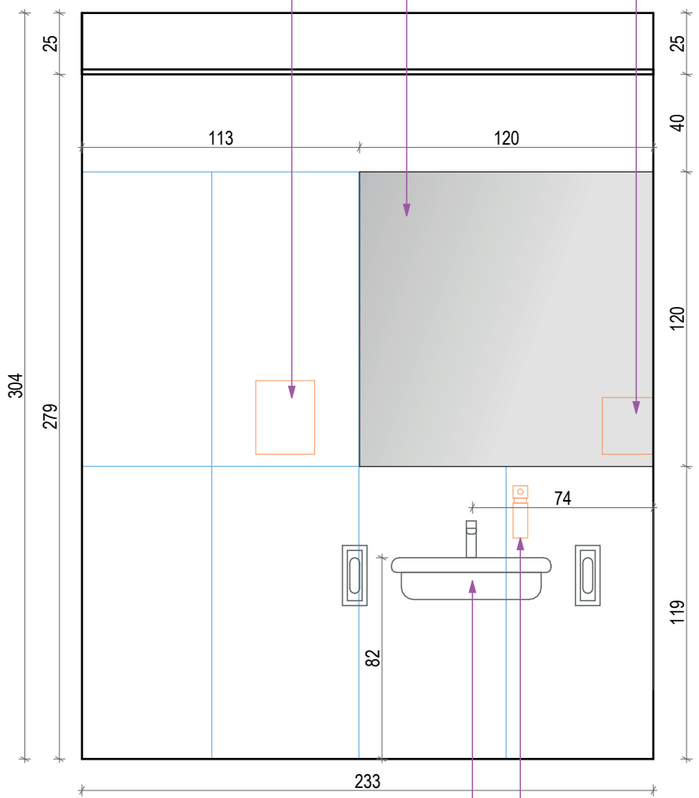

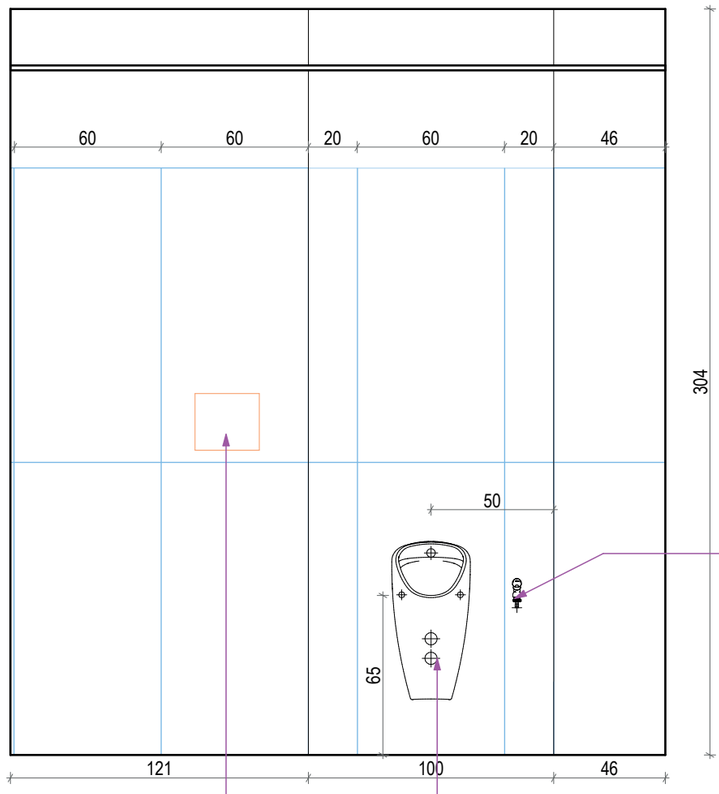

Stalowy dozownik do ręczników papierowych, np. Merida Stella Maxi

Lustro wklejone

Automatyczna suszarka do rąk, stal matowa, np. Merida starflow plus

Zawór czerpalny

Pisuar ścienny LAUFEN Caprino, lub równoważny, dopływ i odpływ ukryty

Miska WC Wisząca miska WC Geberit Selnova Comfort, Premium, lejowa, długa, lub równoważna

Umywalka ścienna,Umywalka Geberit Selnova Comfort bez barier, lub równoważna

Stalowy dozownik do mydła w pianie, dozowany od góry, np. Merida D45S


Automatyczna suszarka do rąk, stal matowa, np. Merida starflow plus

!!! Nie należy odmierzać wymiarów z rysunku,ani używać go jako szablonu. Przed przystąpieniemdo prac budowlanych wszystkie wymiary należy sprawdzić w naturze. W przypadku stwierdzenia niezgodności należy zwrócić się do projektanta !!!

PODŁOGA gres
MARAZZI MystoneCeppo di Gré Anthracite
60x60 cm, gr. 6 mm, R10
lub równoważny
FUGA: Mapei 114, antracyt
lub równoważna

ŚCIANY do wys. 240 cm
MARAZZI Grande Concrete Look
Cementum Ash 60x120 cm, gr 6mm
lub równoważny
FUGA: Mapei 103, księżycowy biały, 1mm
lub równoważna

ŚCIANY POWYŻEJ 240 cm + ściany w pomieszczeniu nieużytkowym malowane farbą silikonową zmywalną na kolor NCS S 500 N

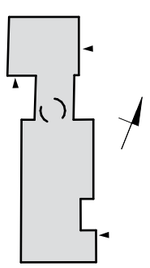

LOKALIZACJA W BUDYNKU

A R C H I T R A W
B A R B A R A O D O L C Z Y K
ul. D. Siedzikówny "Inki" 10/1,
01-449 Warszawa
tel: +48 501 687 936

Remont łazienek w budynku dydaktycznym UW Warszawa, ul Hoża 69

Inwestor
Uniwersytet Warszawski Warszawa
ul. Krakowskie Przedmieście 26/28

Działka nr	Obręb
146510_8.0503.4	0503


Projektant
mgr inż. arch. Barbara Odolczyk
nr upr. Wa 557-93
spec. arch. MA-0584


Podpis

Rysunek

PRZEKROJE A-A, B-B I C-C

Piętro	Skala	Data	Nr rys.
Parter	1:25	05.05.2025	**01.5**

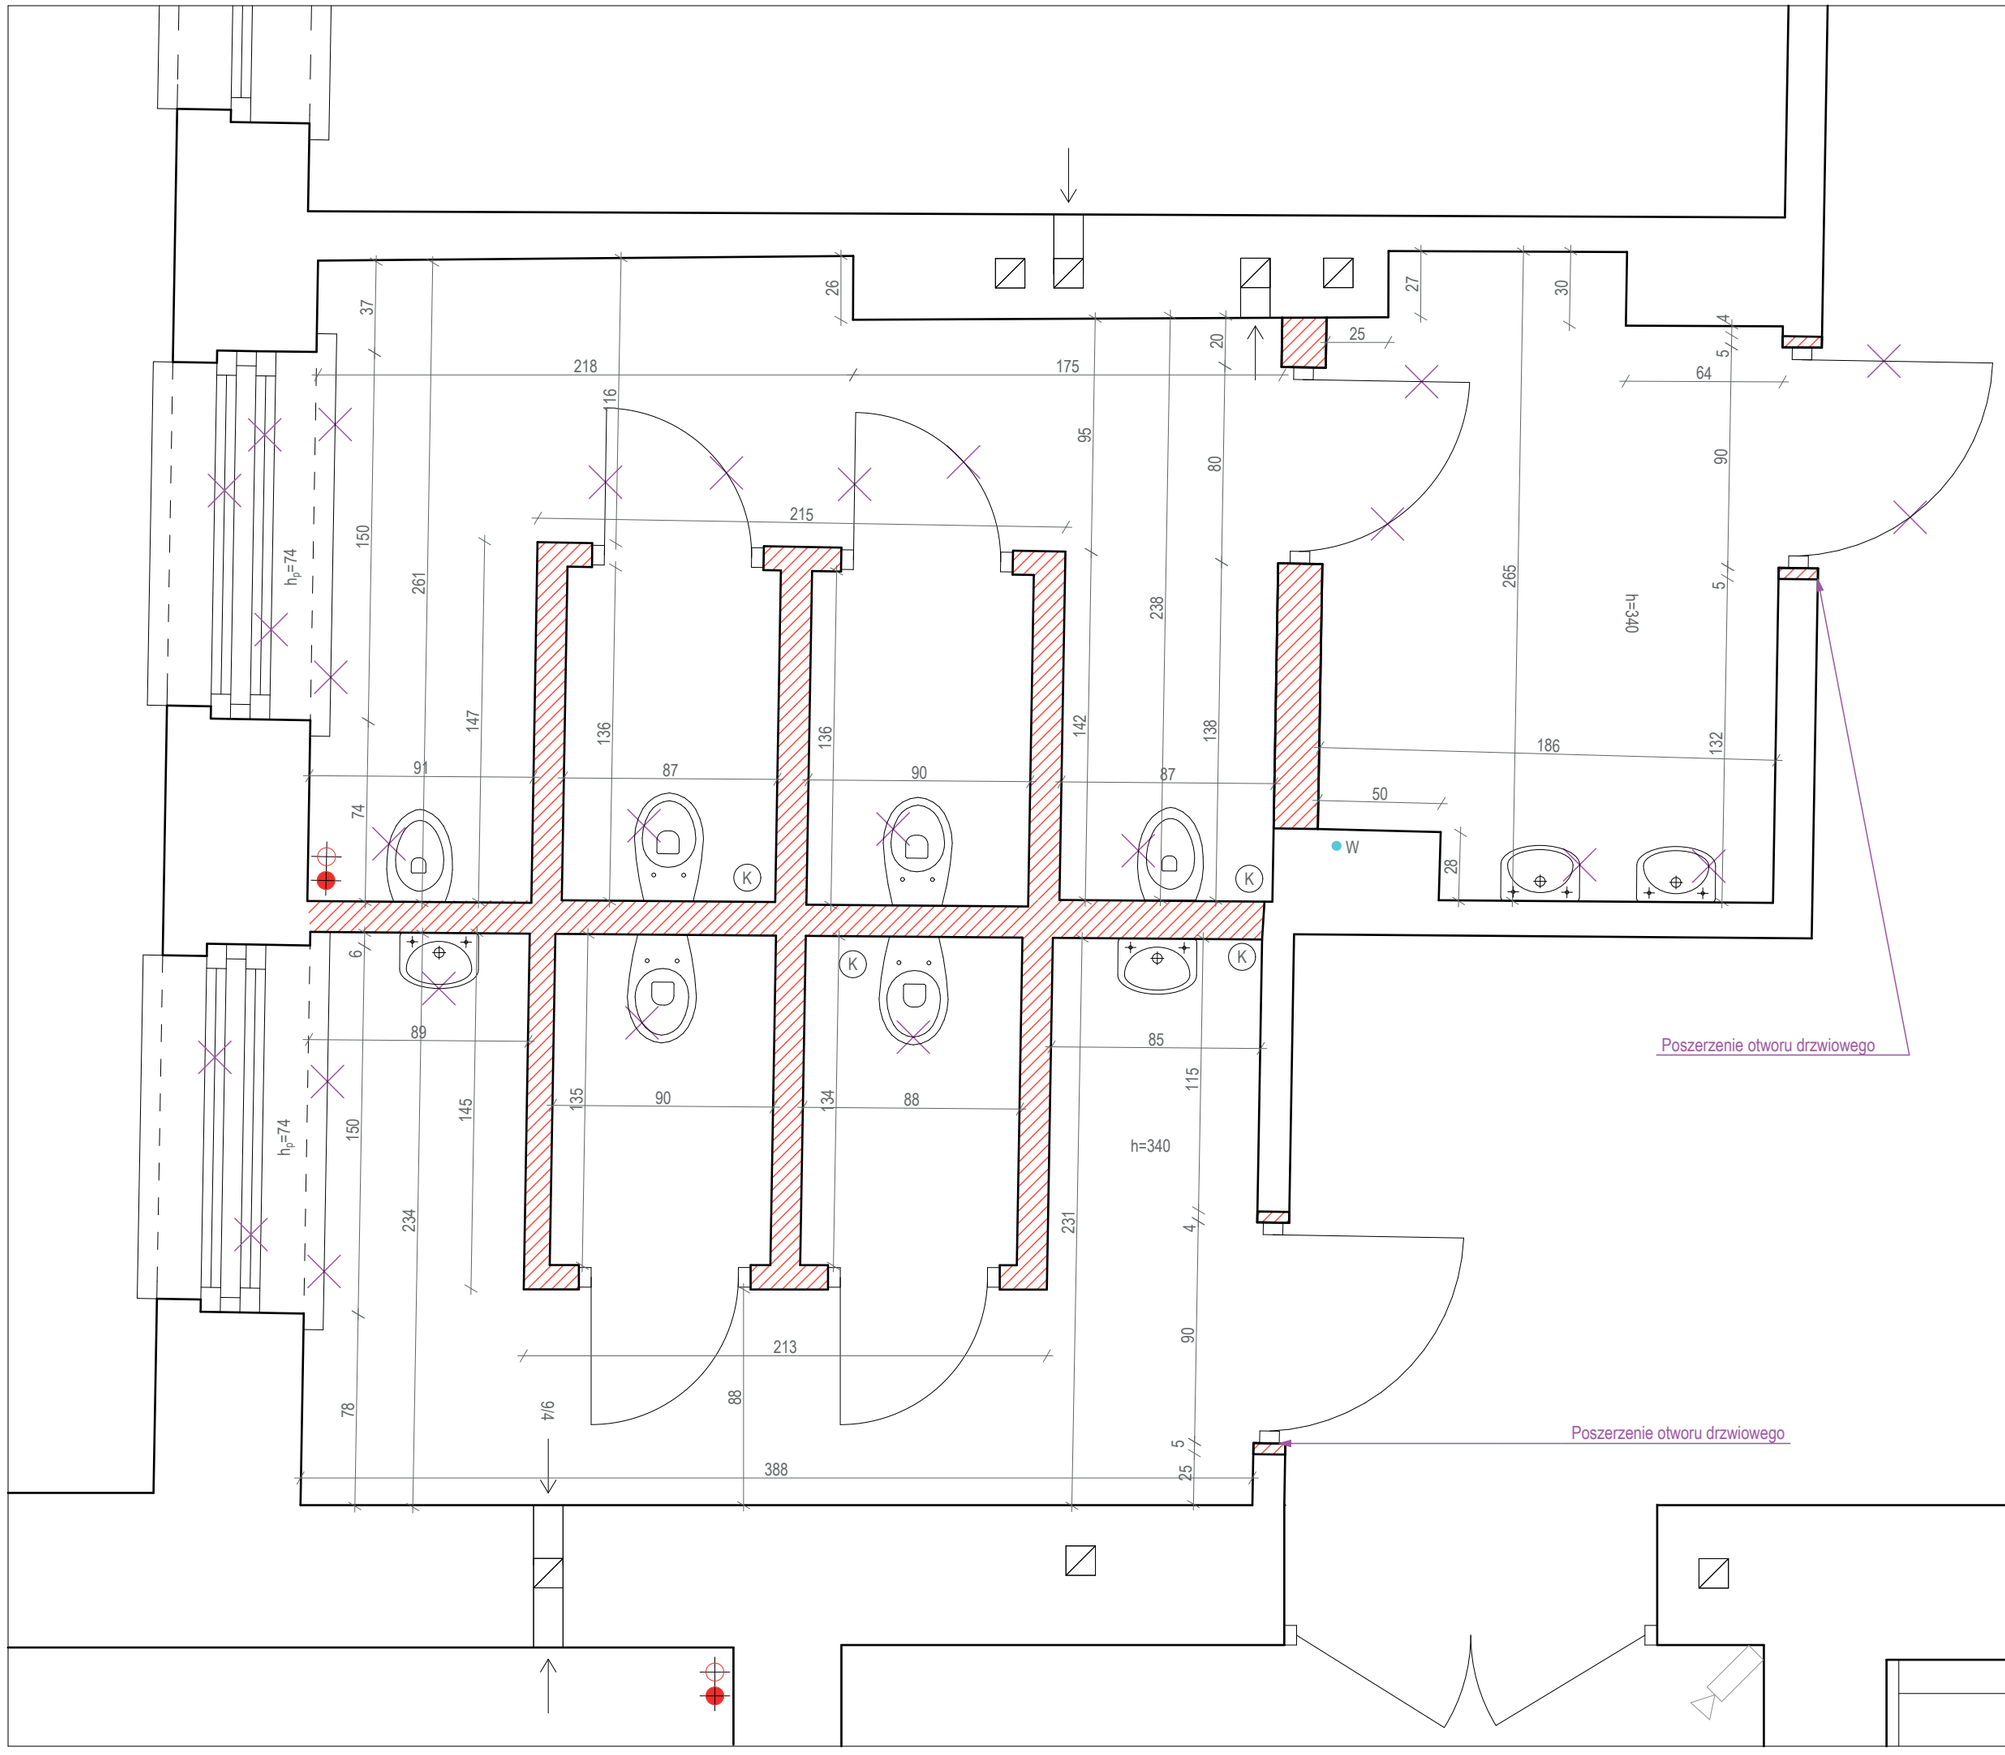

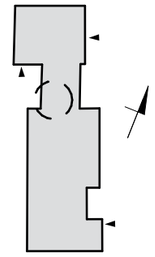

LOKALIZACJA W BUDYNKU

Prace rozbiórkowe:
1. Usunięcie płytek na ścianach i podłodze
2. Zbicie wszystkich tynków
3. Demontaż istniejących sufitów podwieszanych i oznaczonych ścian
4. Demontaż wszystkich urządzeń
5. Demontaż starych grzejników
6. Demontaż okien i parapetów
7. Demontaż pionów i poziomów instalacji CO oraz WOD-KAN

!!! Nie należy odmierzać wymiarów z rysunku,ani używać go jako szablonu. Przed przystąpieniemdo prac budowlanych wszystkie wymiary należy sprawdzić w naturze.
W przypadku stwierdzenia niezgodności należy zwrócić się do projektanta !!!

A R C H I T R A W
B A R B A R A O D O L C Z Y K

ul. D. Siedzikówny "Inki" 10/1,
01-449 Warszawa
tel: +48 501 687 936

Remont łazienek w budynku dydaktycznym UW Warszawa, ul Hoża 69

Inwestor
Uniwersytet Warszawski Warszawa
ul. Krakowskie Przedmieście 26/28


Działka nr	Obręb
146510_8.0503.4	0503


Projektant	Podpis
mgr inż. arch. Barbara Odolczyk nr upr. Wa 557-93 spec. arch. MA-0584	

Rysunek

RZUT - STAN ISTNIEJĄCY Z ZAZNACZENIEM WYBURZEŃ

Piętro	Skala	Data	Nr rys.
+1	1:25	05.05.2025	**02.1**

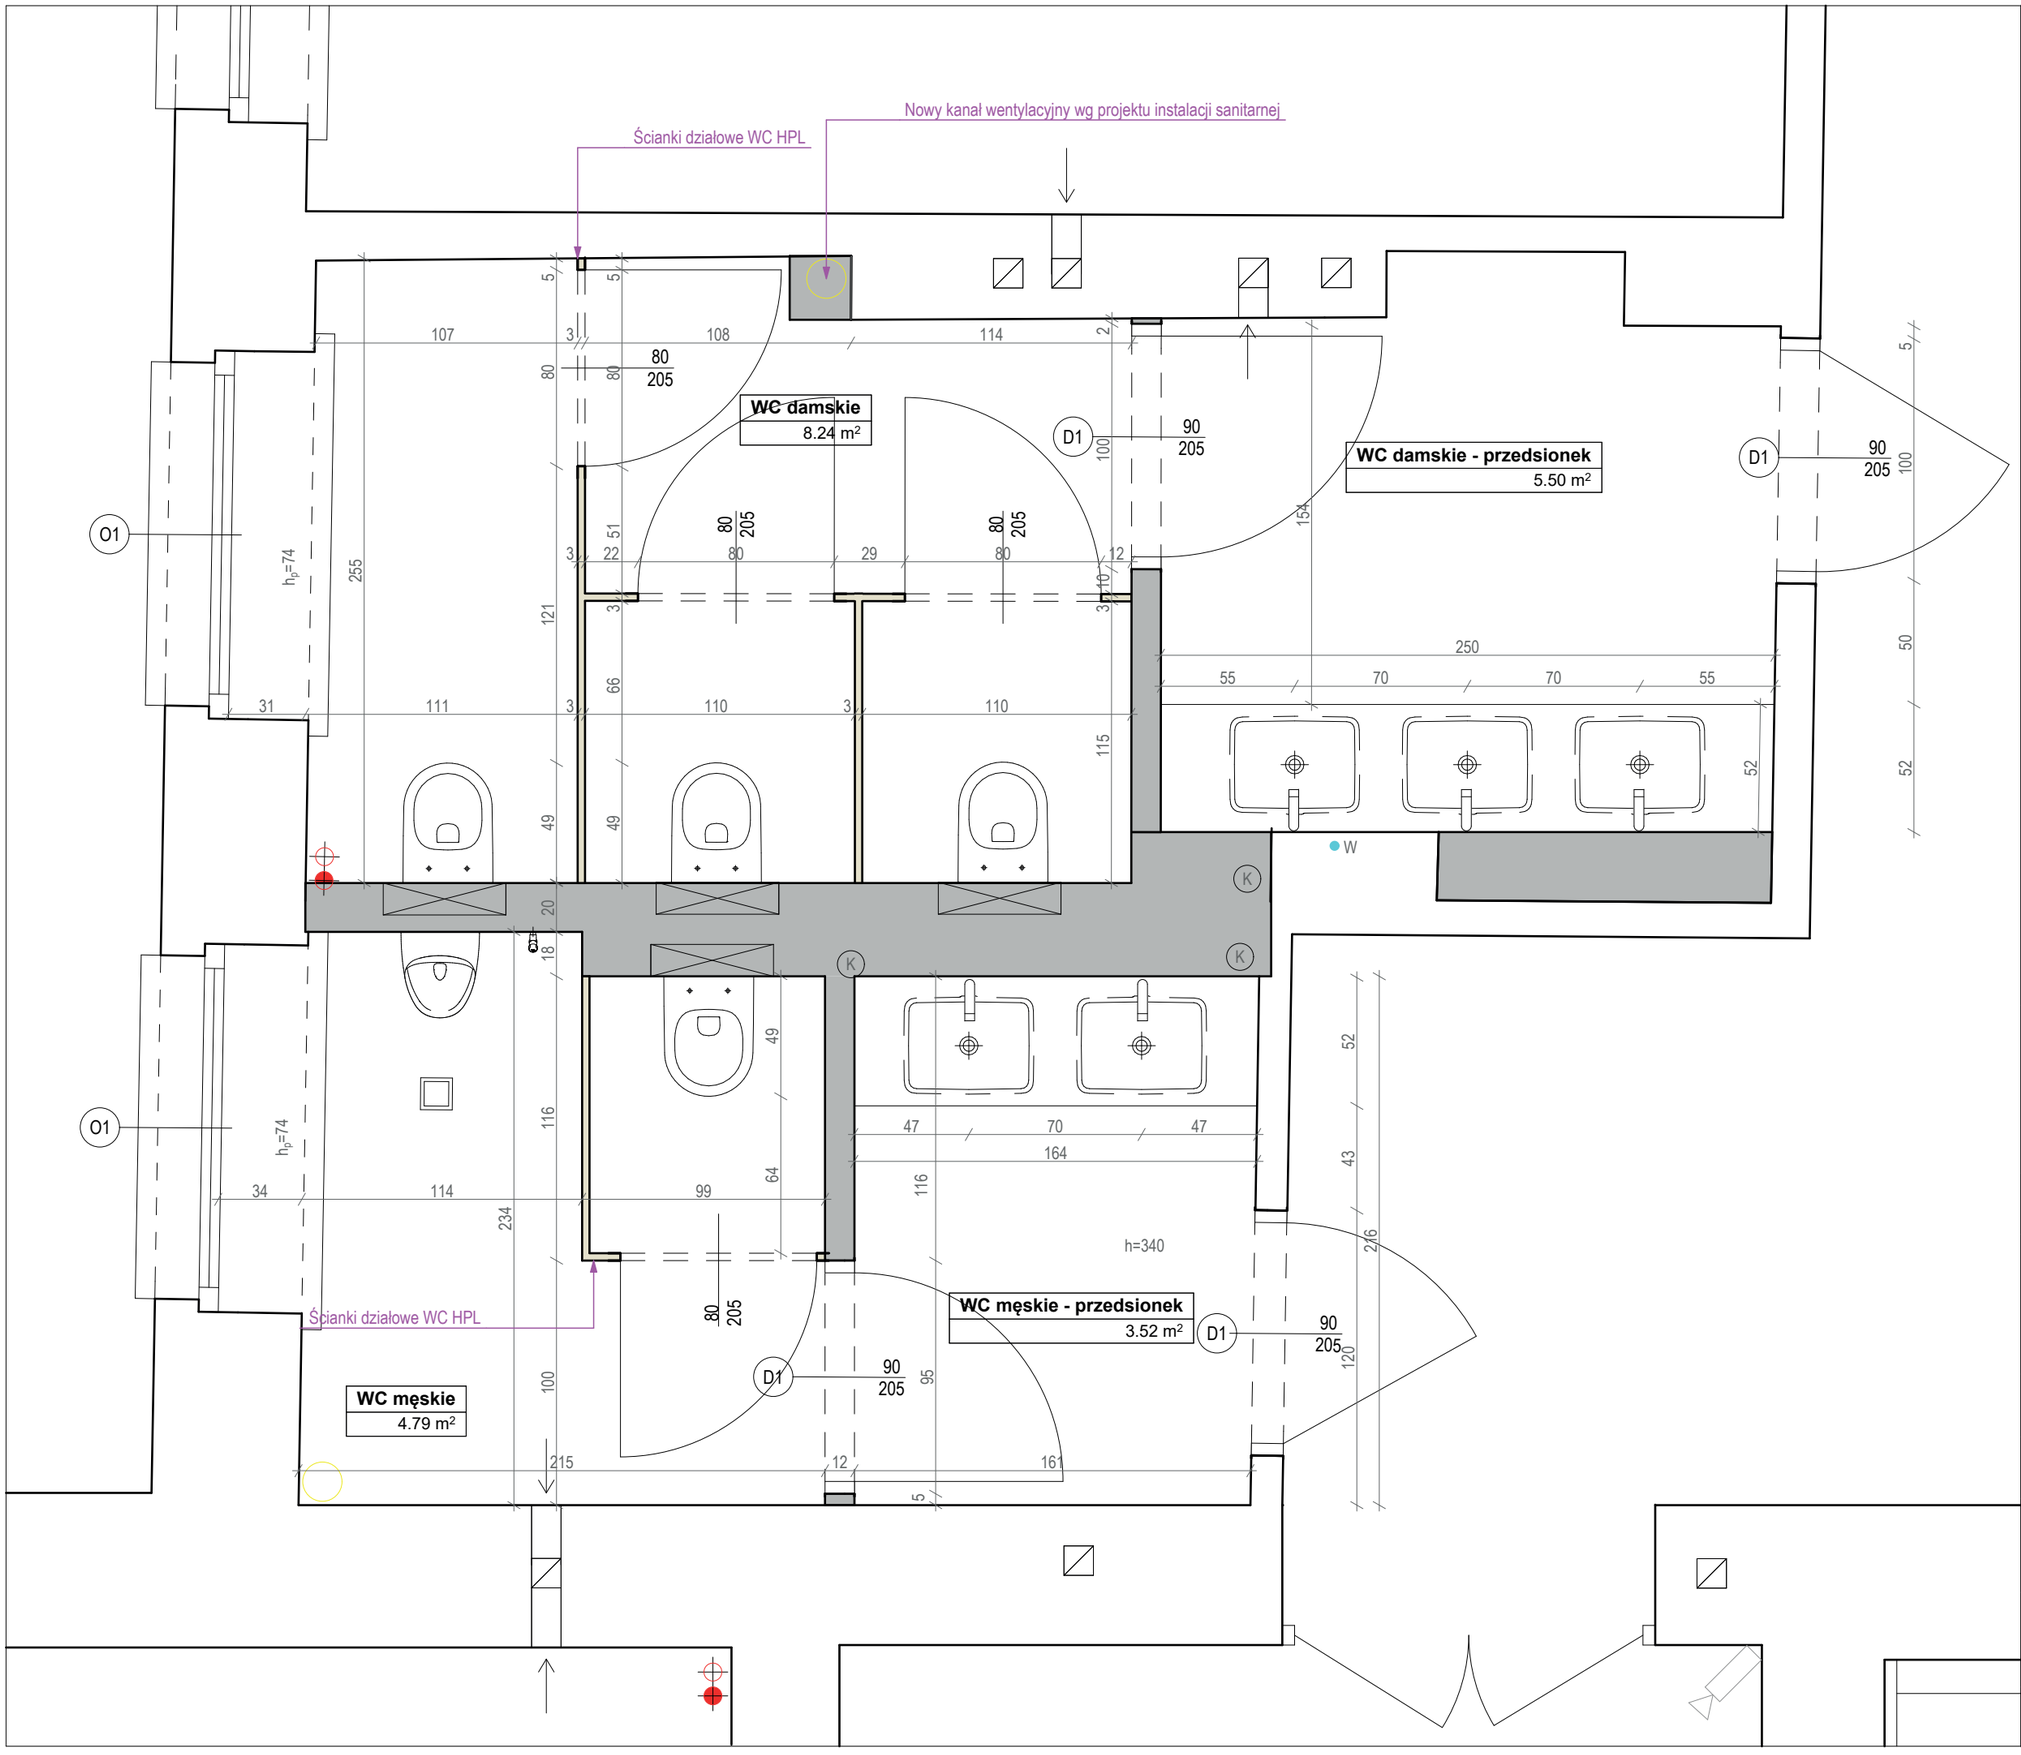

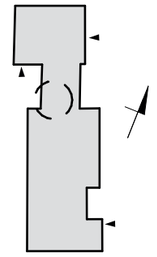

LOKALIZACJA W BUDYNKU

Prace wykończeniowe:
1. Wykonanie nowej instalacji elektrycznej oraz montaż nowych pionów i poziomów instalacji CO i WOD-KAN. Wkucie ich w ściany według odrębnego projektu branżowego (w przypadku braku możliwości wkucia instalacji należy obudować ją płytą GK, wodoodporną, na stelażu aluminiowym;
2. Wybudowanie nowych ścianek działowych z płyty GK, wodoodpornej oraz zabudowy stelaży do WC - według rysunku;
3. Wykończenie ścian i podłogi według rysunków
4. Wymiana drzwi wejściowych (skrzydło wraz z ościeżnicami) na nowe drzwi drewniane, z zachowaniem kształtu drzwi oryginalnych; Wymiana drzwi wewnętrznych;

!!! Nie należy odmierzać wymiarów z rysunku,ani używać go jako szablonu. Przed przystąpieniemdo prac budowlanych wszystkie wymiary należy sprawdzić w naturze.
W przypadku stwierdzenia niezgodności należy zwrócić się do projektanta !!!

A R C H I T R A W
B A R B A R A O D O L C Z Y K
ul. D. Siedzikówny "Inki" 10/1,
01-449 Warszawa
tel: +48 501 687 936

Remont łazienek w budynku dydaktycznym UW Warszawa, ul Hoża 69

Inwestor
Uniwersytet Warszawski Warszawa
ul. Krakowskie Przedmieście 26/28


Działka nr	Obręb
146510_8.0503.4	0503

Projektant
mgr inż. arch. Barbara Odolczyk
nr upr. Wa 557-93
spec. arch. MA-0584

Podpis

Rysunek
RZUT - STAN PROJEKTOWANY

Piętro	Skala	Data	Nr rys.
+1	1:25	05.05.2025	**02.2**

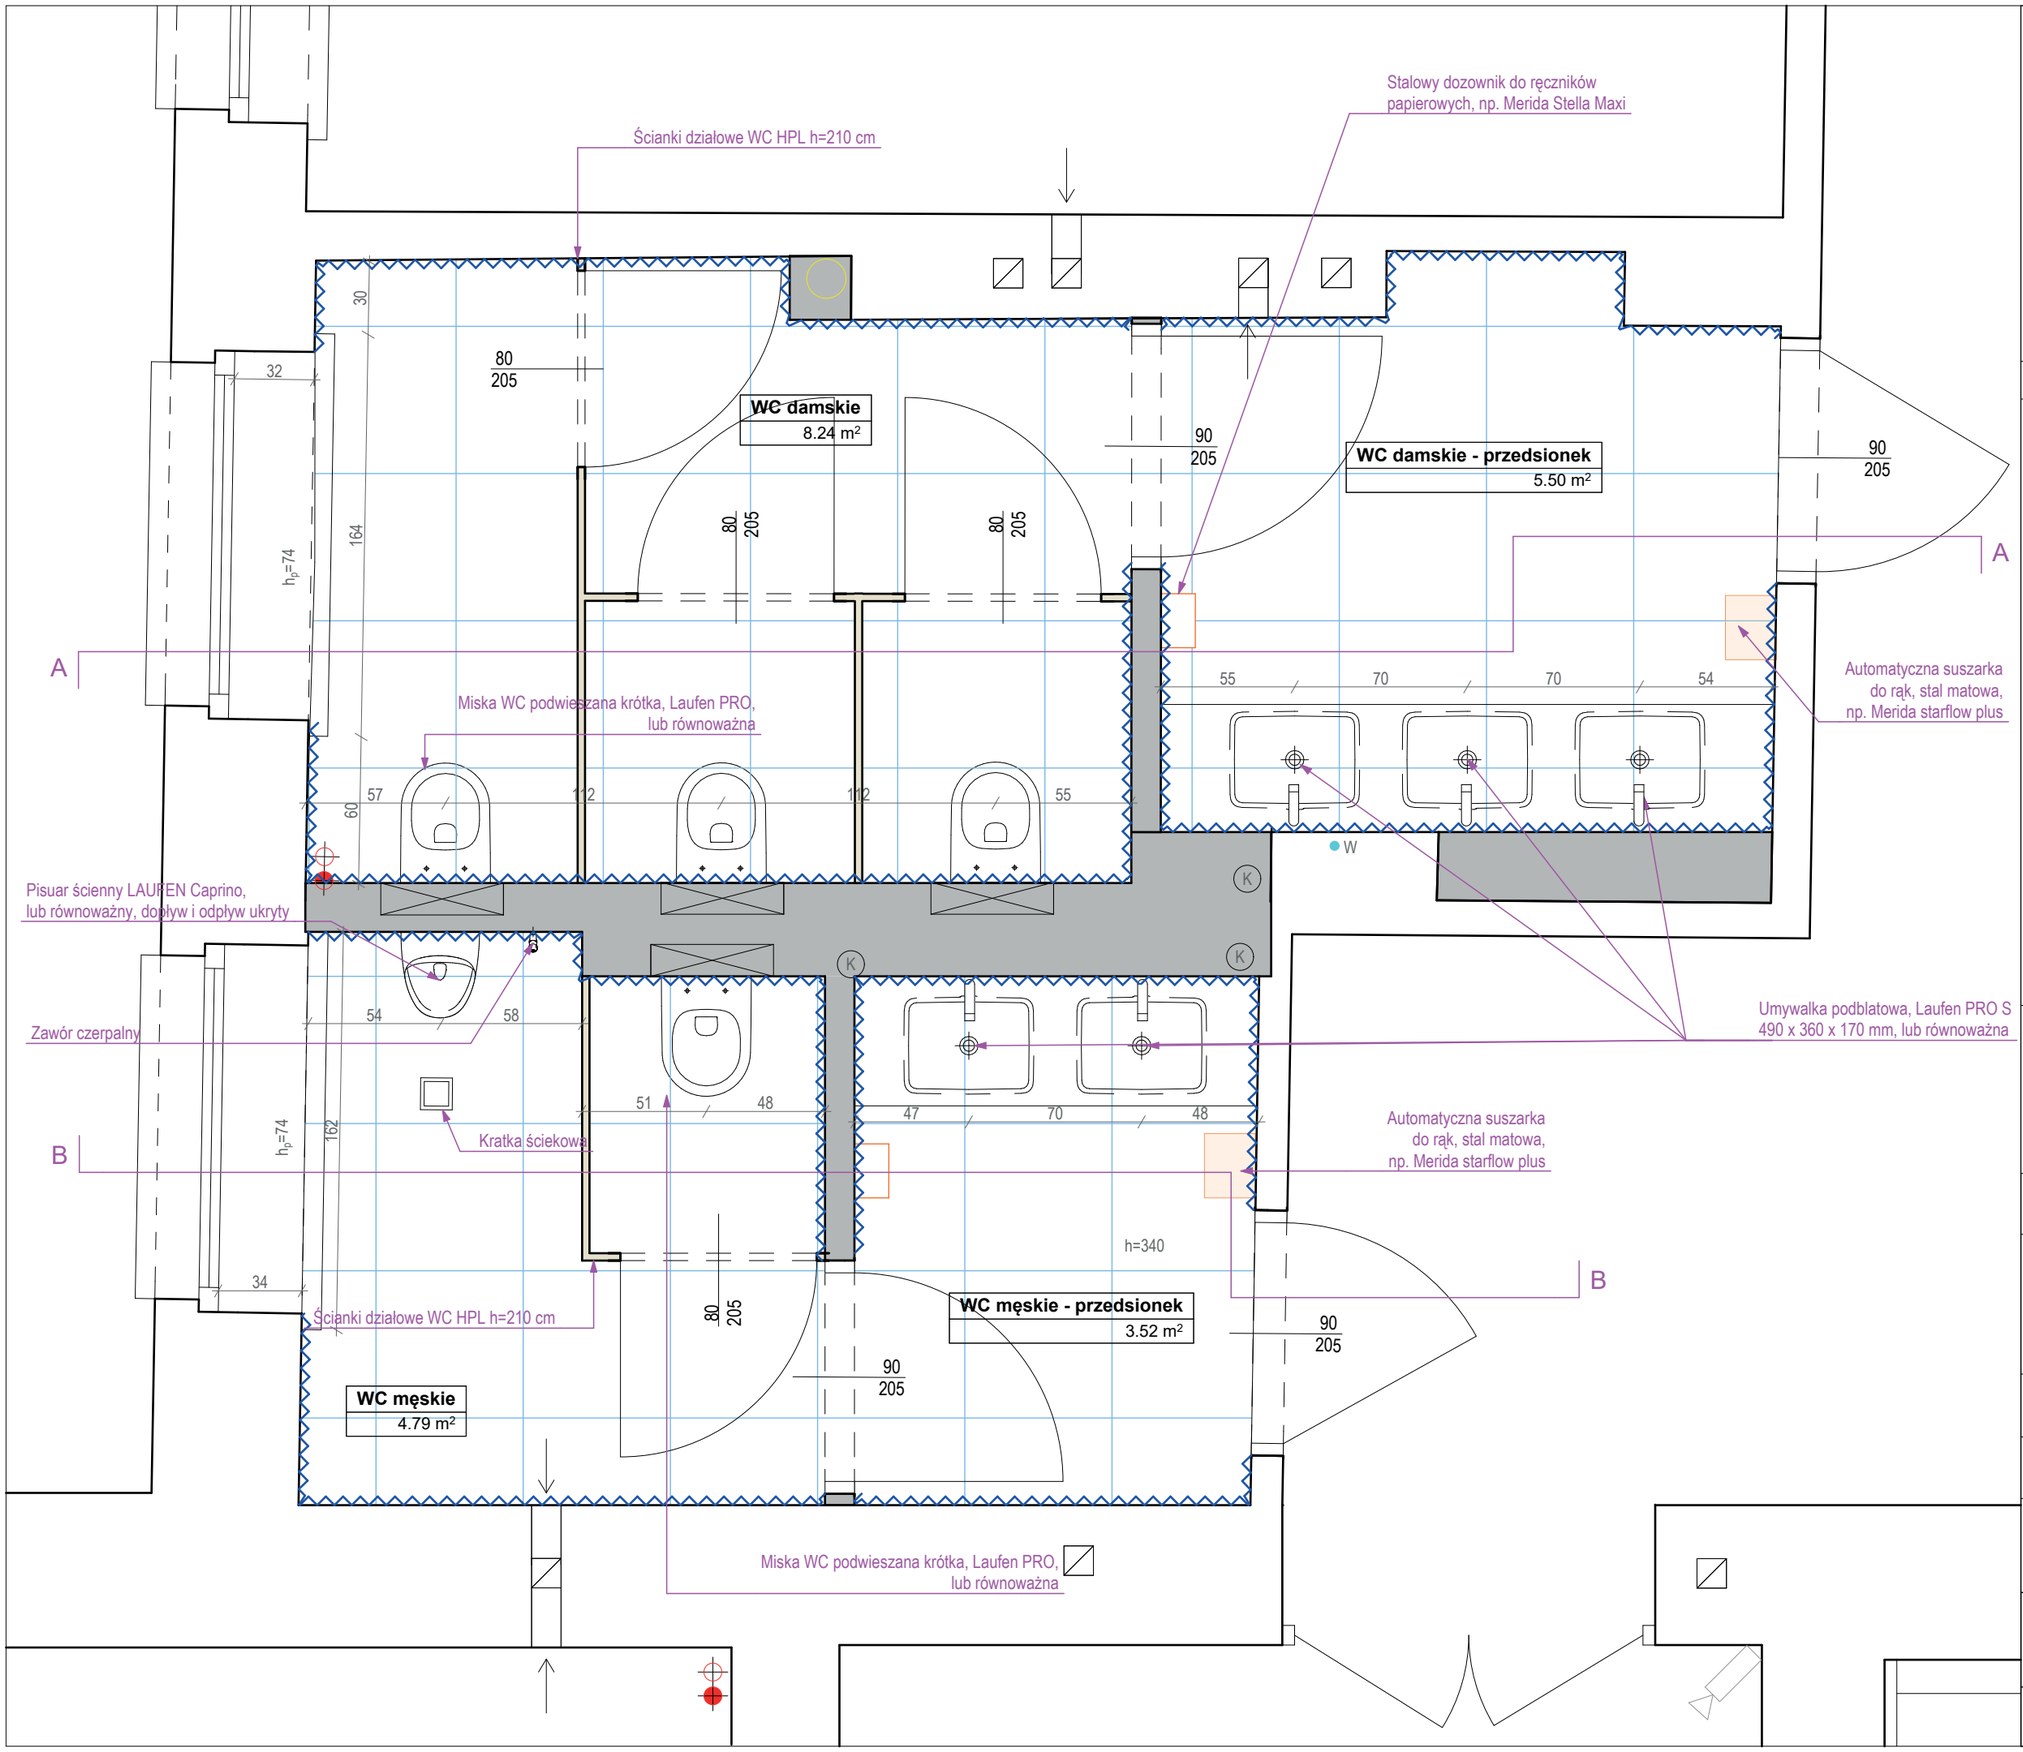

LOKALIZACJA W BUDYNKU

PODŁOGA gres
MARAZZI MystoneCeppo di Gré Anthracite
60x60 cm, gr. 10 mm, R10
lub równoważny
FUGA: Mapei 114, antracyt
lub równoważna

ŚCIANY do wys. 240 cm
MARAZZI Grande Concrete Look
Cementum Ash 60x120 cm, gr 6mm
lub równoważny
FUGA: Mapei 103, księżycowy biały, 1mm
lub równoważna

ŚCIANY POWYŻEJ 240 cm
malowane farbą silikonową zmywalną
na kolor NCS S 500 N

PARAPETY: Konglomerat

!!! Nie należy odmierzać wymiarów z rysunku,ani używać go jako szablonu. Przed przystąpieniemdo prac budowlanych wszystkie wymiary należy sprawdzić w naturze.
W przypadku stwierdzenia niezgodności należy zwrócić się do projektanta !!!

A R C H I T R A W
B A R B A R A O D O L C Z Y K
ul. D. Siedzikówny "Inki" 10/1,
01-449 Warszawa
tel: +48 501 687 936

Remont łazienek w budynku dydaktycznym UW Warszawa, ul Hoża 69

Inwestor
Uniwersytet Warszawski Warszawa
ul. Krakowskie Przedmieście 26/28


Działka nr	Obręb
146510_8.0503.4	0503


Projektant
mgr inż. arch. Barbara Odolczyk
nr upr. Wa 557-93
spec. arch. MA-0584

Podpis

Rysunek
RZUT - STAN PROJEKTOWANY

Piętro	Skala	Data	Nr rys.
+1	1:25	05.05.2025	**02.3**

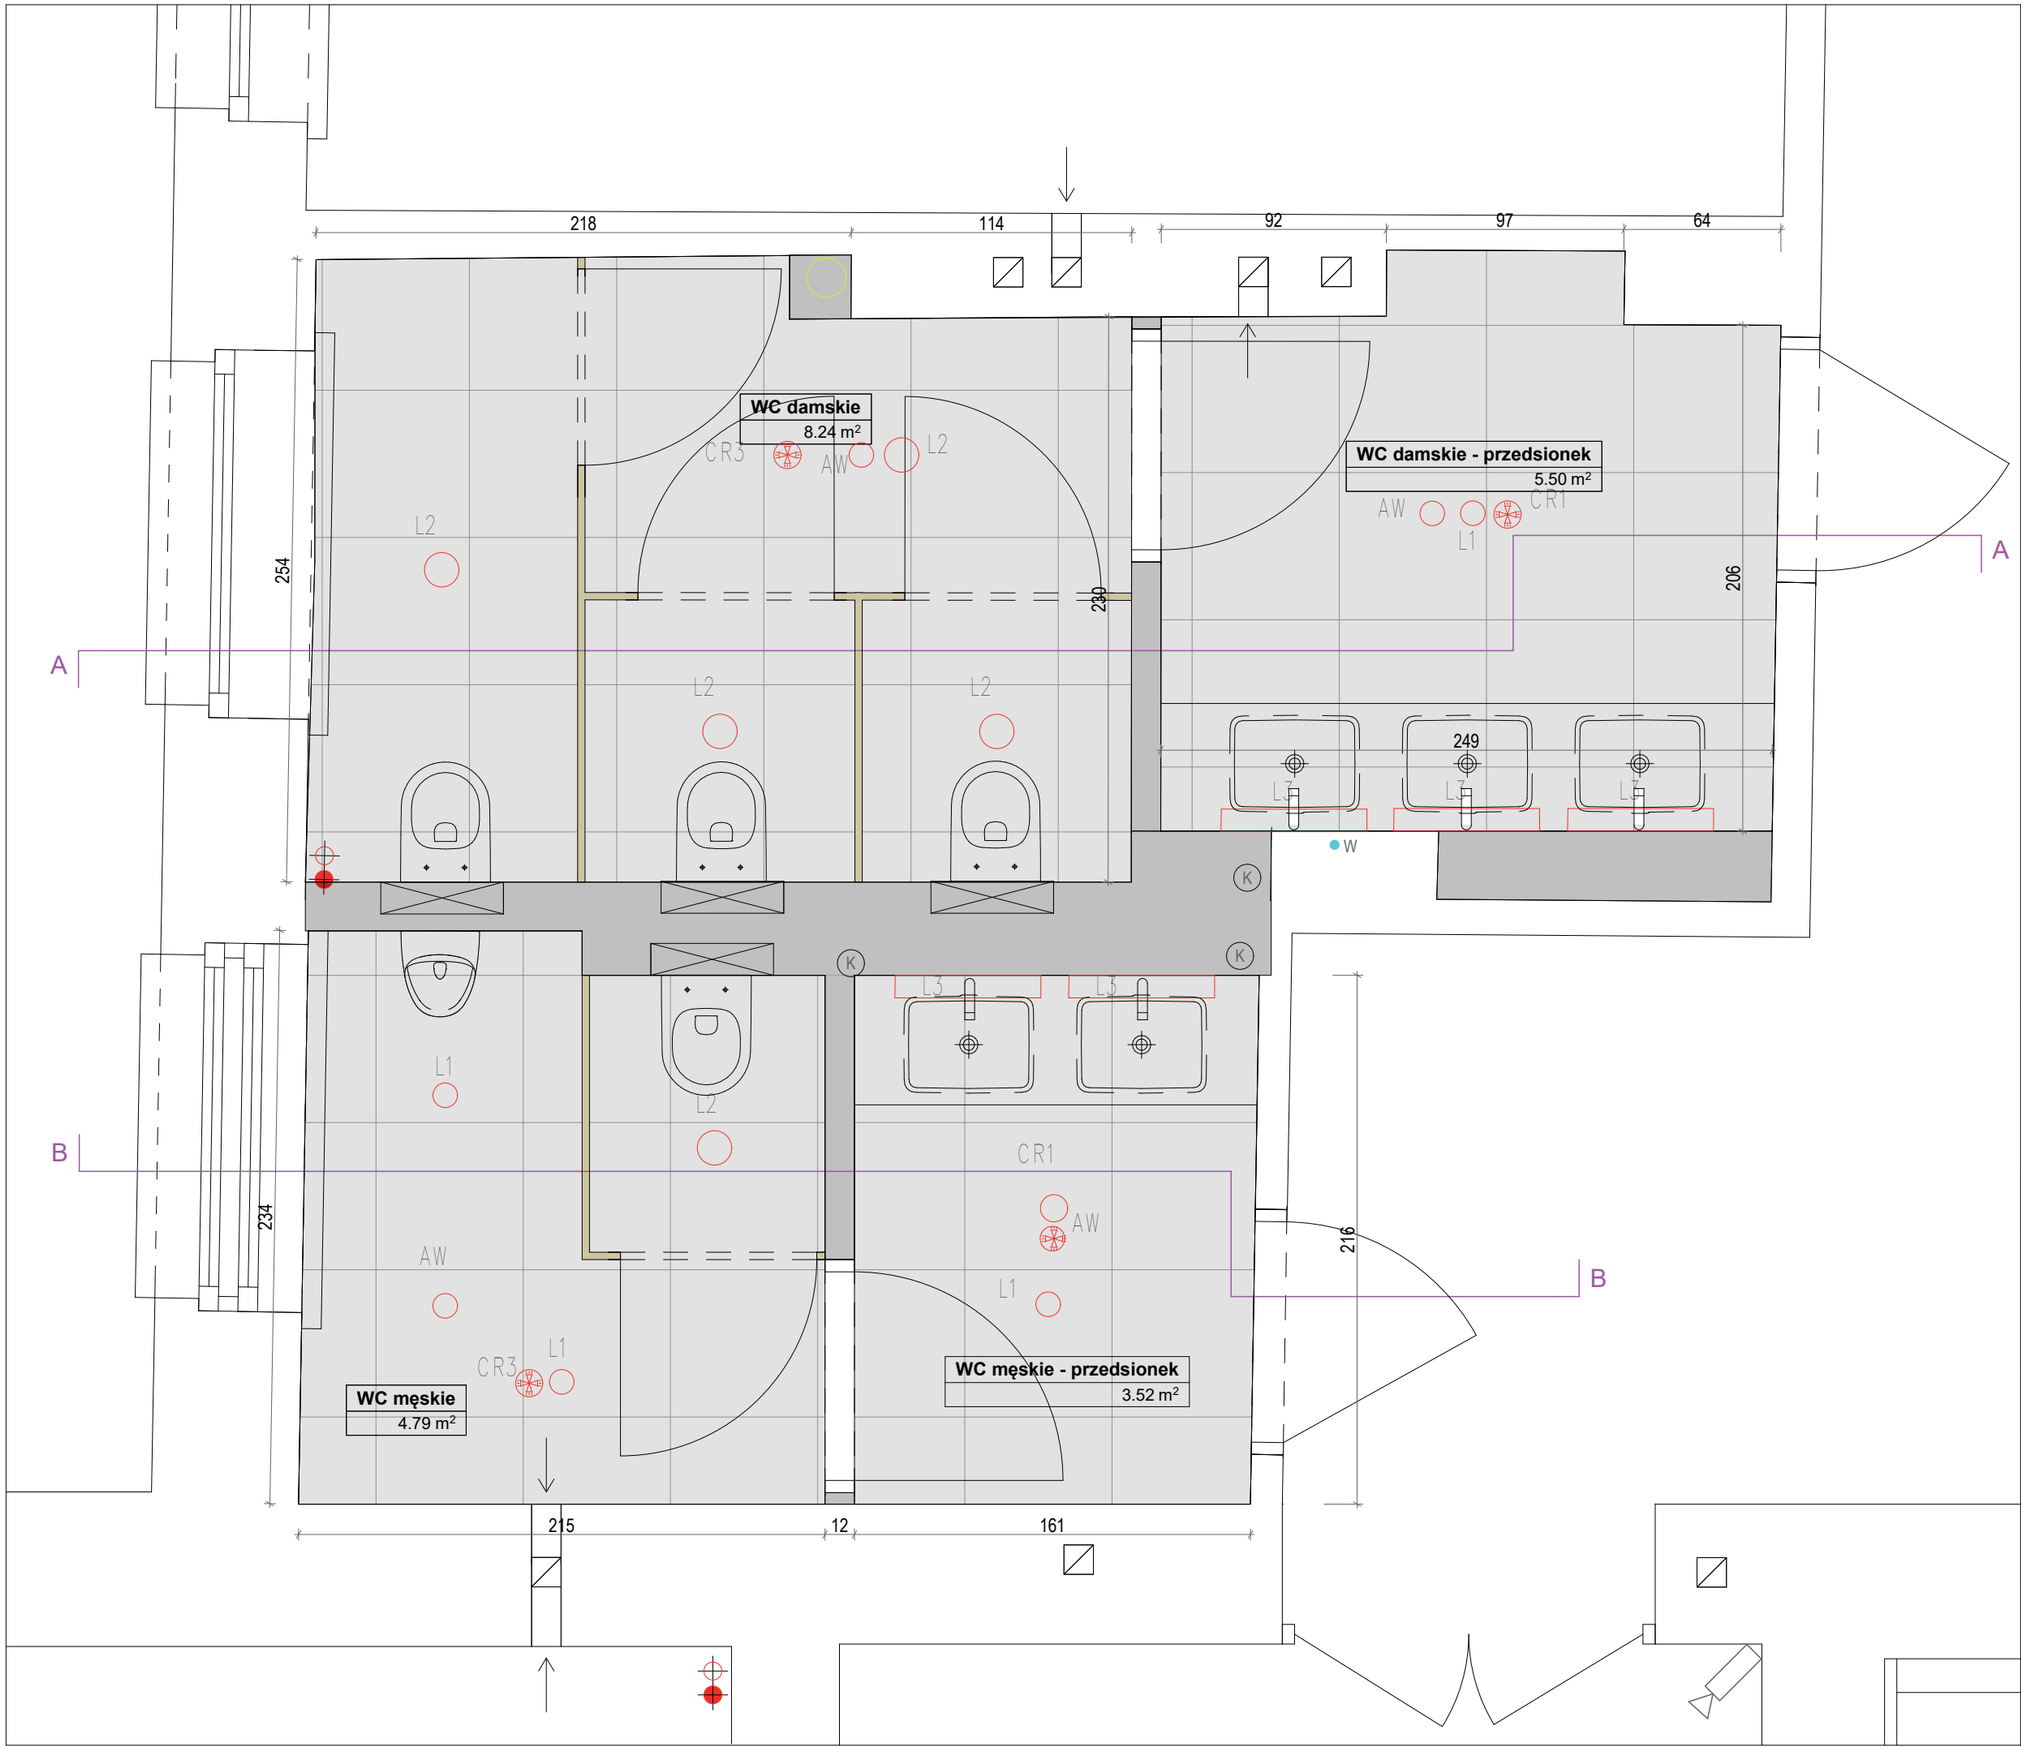

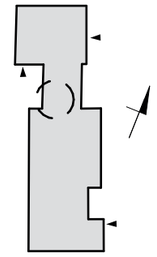

LOKALIZACJA W BUDYNKU

Sufit podwieszany kasetonowy
h = 314 cm

L1 — Oprawa do stropu podwieszanego
LED 9W 1130LM 840 IP44

L2 — Oprawa do stropu podwieszanego
LED 13W 1685LM 840 IP44

L3 — Oprawa nastropowa typu kinkiet
LED 13W 595mm 1265LM 840 IP44

AW — Oprawa awaryjna ewakuacyjna
do stropu podwieszanego
2W 1H SE AT IP-65 (CERT. CNBOP)

CR1 — Czujnik obecności, N/T, kąt widzenia 360,
zas. promieniowy 4,5m, zas. styczny 8m,
zas.obecności 6m, IP-54

CR2 — Czujnik ruchui, P/T, kąt widzenia 360,
zas. promieniowy 8m, zas. styczny 16m,
IP-20

CR3 — Czujnik obecności ultradźwiękowy P/T, z
adapterem N/T, kąt widzenia 360,
zas. promieniowy 6 m, zas. styczny 10 m,
zas.obecności 6 m, IP-54

!!! Nie należy odmierzać wymiarów z rysunku,ani używać go jako szablonu. Przed przystąpieniemdo prac budowlanych wszystkie wymiary należy sprawdzić w naturze.
W przypadku stwierdzenia niezgodności należy zwrócić się do projektanta !!!

A R C H I T R A W
B A R B A R A O D O L C Z Y K
ul. D. Siedzikówny "Inki" 10/1,
01-449 Warszawa
tel: +48 501 687 936

Remont łazienek w budynku dydaktycznym UW Warszawa, ul Hoża 69

Inwestor
Uniwersytet Warszawski Warszawa
ul. Krakowskie Przedmieście 26/28

Działka nr	Obręb
146510_8.0503.4	0503


Projektant
mgr inż. arch. Barbara Odolczyk
nr upr. Wa 557-93
spec. arch. MA-0584


Podpis

Rysunek

RZUT - STAN PROJEKTOWANY

Piętro	Skala	Data	Nr rys.
+1	1:25	05.05.2025	02B

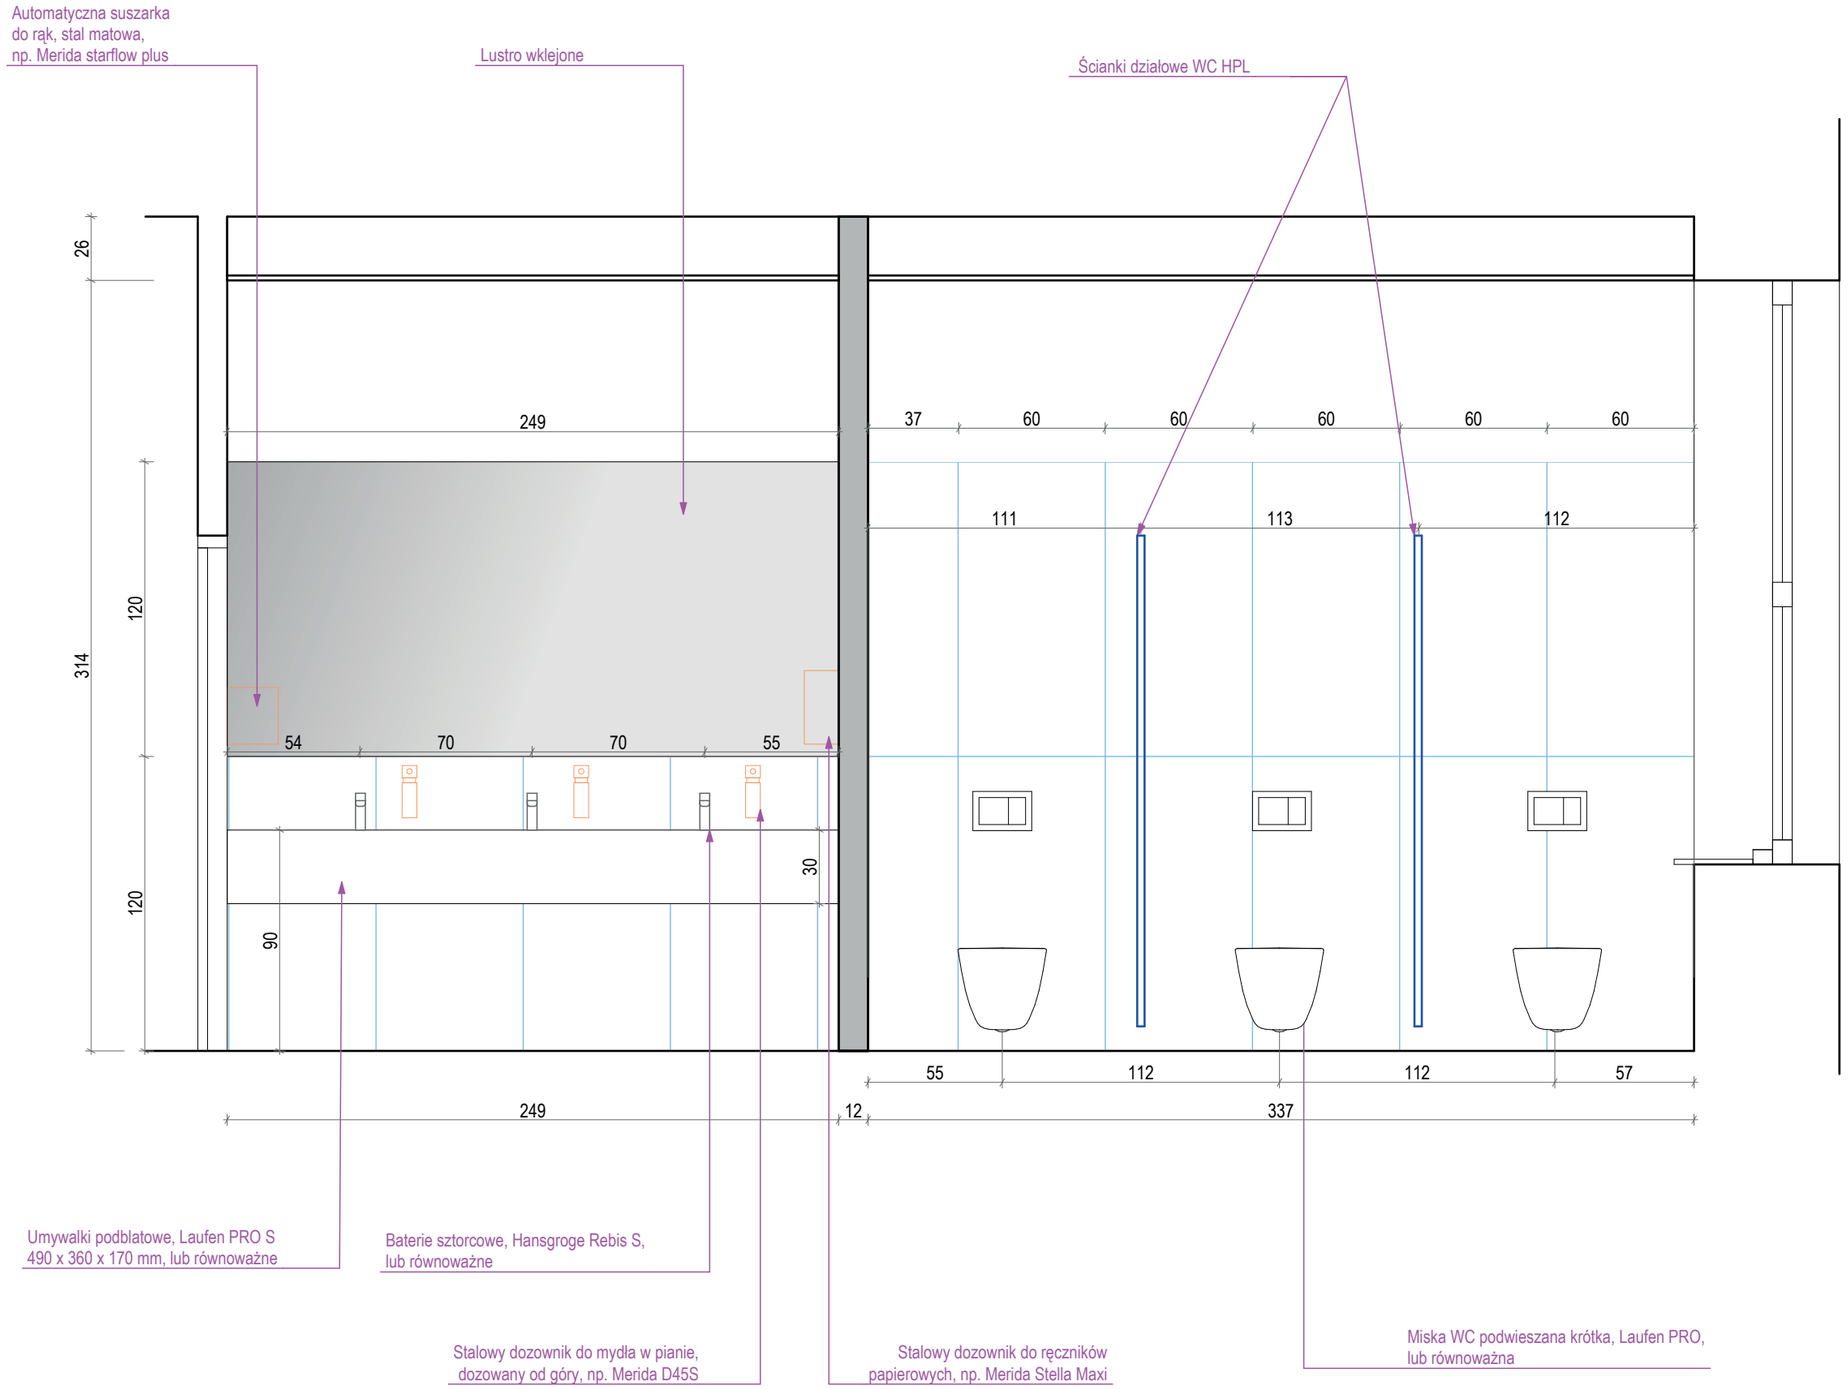

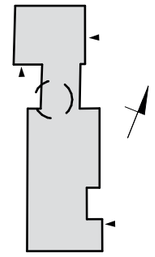

LOKALIZACJA W BUDYNKU

PODŁOGA gres
MARAZZI MystoneCeppo di Gré Anthracite
60x60 cm, gr. 6 mm, R10
lub równoważny
FUGA: Mapei 114, antracyt
lub równoważna

ŚCIANY do wys. 240 cm
MARAZZI Grande Concrete Look
Cementum Ash 60x120 cm, gr 6mm
lub równoważny
FUGA: Mapei 103, księżycowy biały, 1mm
lub równoważna

ŚCIANY POWYŻEJ 240 cm + ściany w
pomieszczeniu nieużytkowym
malowane farbą silikonową zmywalną
na kolor NCS S 500 N

BLAT: CORIAN Glacier White, lub równoważny

!!! Nie należy odmierzać wymiarów z rysunku,ani używać go jako szablonu. Przed przystąpieniemdo prac budowlanych wszystkie wymiary należy sprawdzić w naturze.
W przypadku stwierdzenia niezgodności należy zwrócić się do projektanta !!!

A R C H I T R A W
B A R B A R A O D O L C Z Y K
ul. D. Siedzikówny "Inki" 10/1,
01-449 Warszawa
tel: +48 501 687 936

Remont łazienek w budynku dydaktycznym UW Warszawa, ul Hoża 69

Inwestor
Uniwersytet Warszawski Warszawa
ul. Krakowskie Przedmieście 26/28


Działka nr	Obręb
146510_8.0503.4	0503


Projektant
mgr inż. arch. Barbara Odolczyk
nr upr. Wa 557-93
spec. arch. MA-0584

Podpis

Rysunek
PRZEKRÓJ A-A - ŁAZIENKA DAMSKA

Piętro	Skala	Data	Nr rys.
+1	1:25	05.05.2025	**02.5**

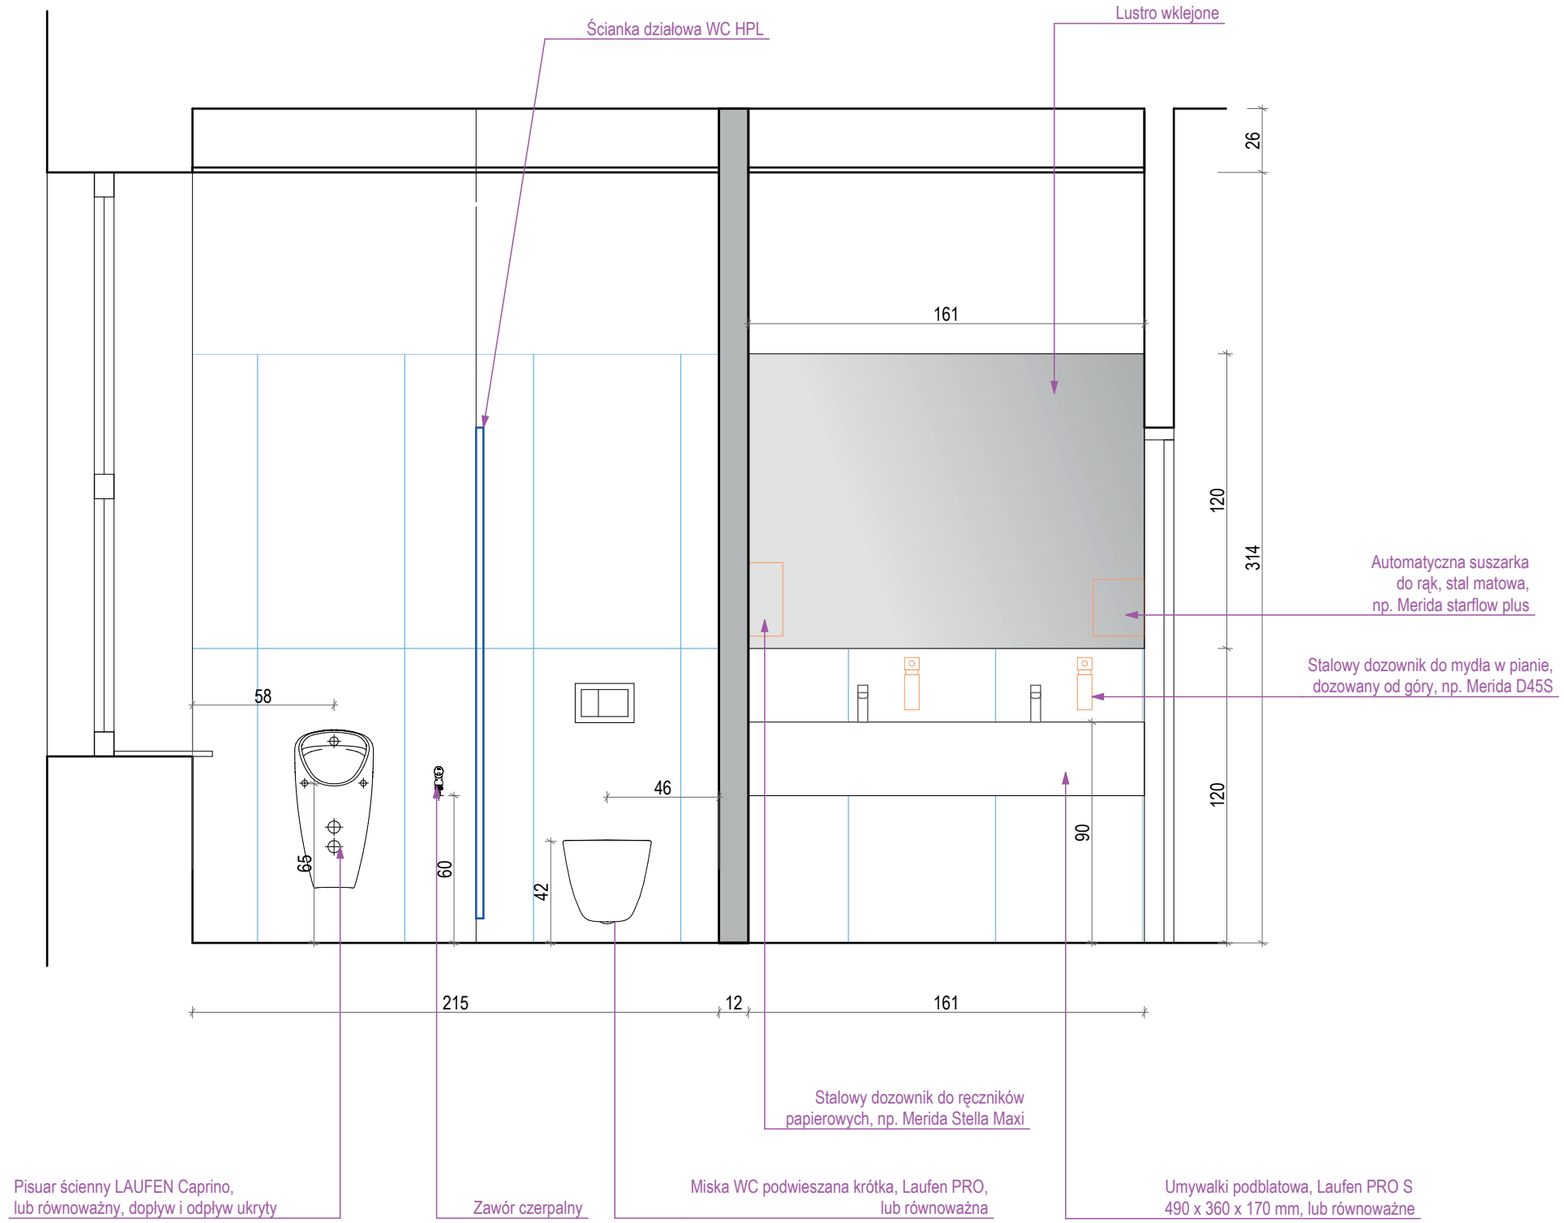

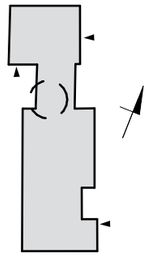

LOKALIZACJA W BUDYNKU

PODŁOGA gres
MARAZZI MystoneCeppo di Gré Anthracite
60x60 cm, gr. 6 mm, R10
lub równoważny
FUGA: Mapei 114, antracyt
lub równoważna

ŚCIANY do wys. 240 cm
MARAZZI Grande Concrete Look
Cementum Ash 60x120 cm, gr 6mm
lub równoważny
FUGA: Mapei 103, księżycowy biały, 1mm
lub równoważna

ŚCIANY POWYŻEJ 240 cm + ściany w pomieszczeniu nieużytkowym
malowane farbą silikonową zmywalną
na kolor NCS S 500 N

BLAT: CORIAN Glacier White, lub równoważny

!!! Nie należy odmierzać wymiarów z rysunku,ani używać go jako szablonu. Przed przystąpieniemdo prac budowlanych wszystkie wymiary należy sprawdzić w naturze.
W przypadku stwierdzenia niezgodności należy zwrócić się do projektanta !!!

A R C H I T R A W
B A R B A R A O D O L C Z Y K
ul. D. Siedzikówny "Inki" 10/1,
01-449 Warszawa
tel: +48 501 687 936

Remont łazienek w budynku dydaktycznym UW Warszawa, ul Hoża 69

Inwestor
Uniwersytet Warszawski Warszawa
ul. Krakowskie Przedmieście 26/28

Działka nr	Obręb
146510_8.0503.4	0503


Projektant
mgr inż. arch. Barbara Odolczyk
nr upr. Wa 557-93
spec. arch. MA-0584


Podpis

Rysunek


PRZEKRÓJ B-B - ŁAZIENKA MĘSKA


Piętro	Skala	Data	Nr rys.
+1	1:25	05.05.2025	**02.6**

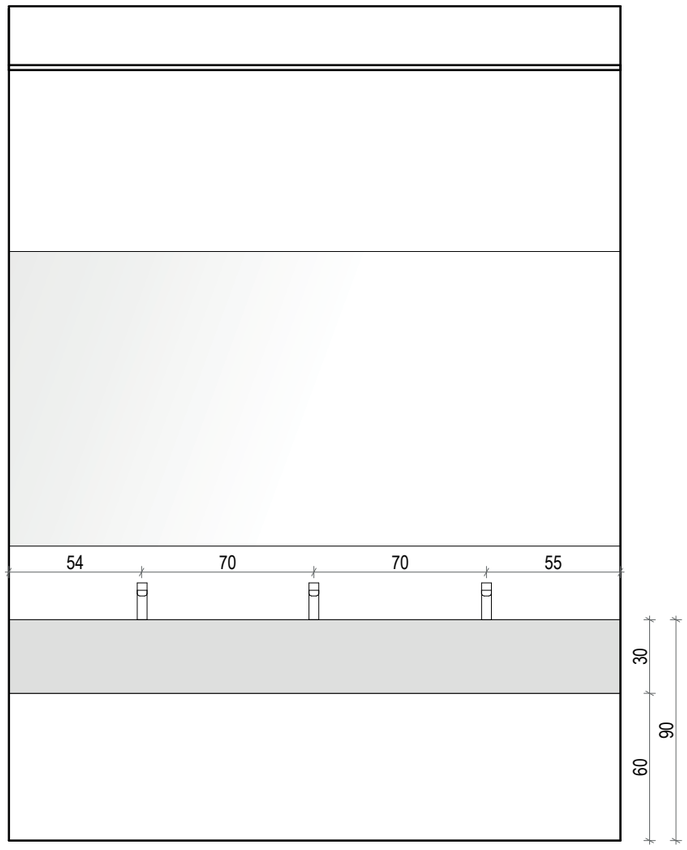

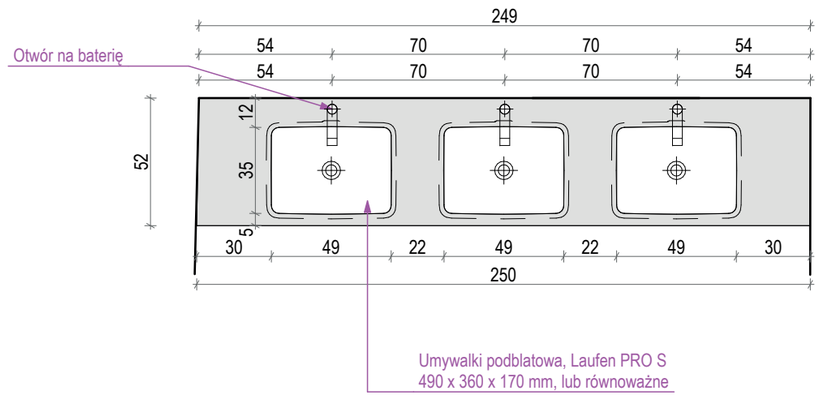


ŁAZIENKA DAMSKA

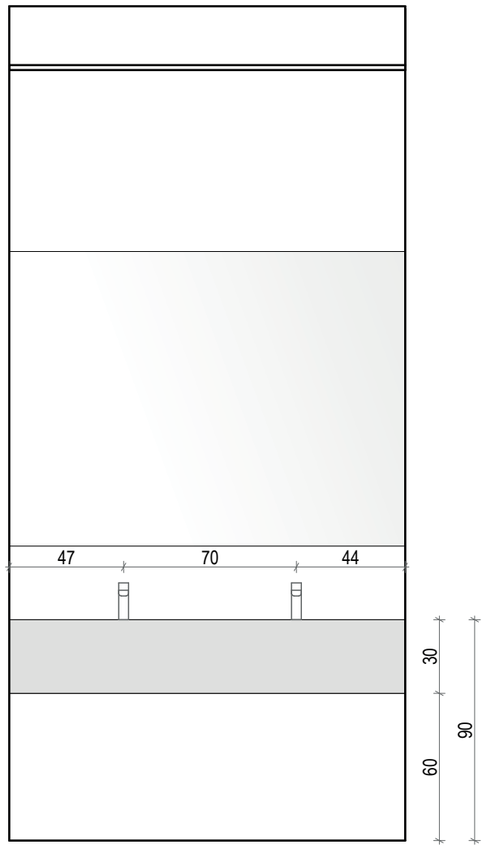

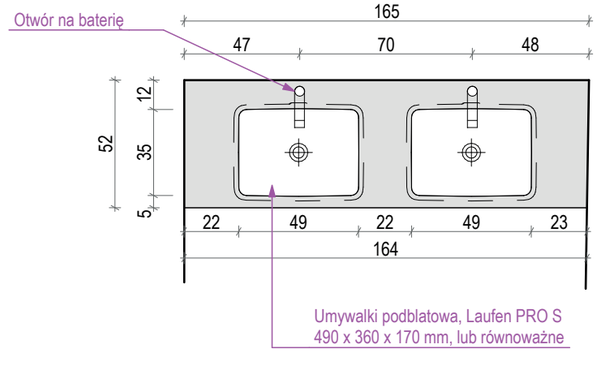

ŁAZIENKA MĘSKA

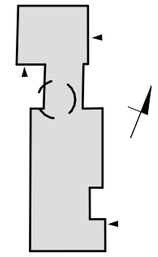

LOKALIZACJA W BUDYNKU

BLAT: CORIAN Glacier White, lub równoważny

!!! Nie należy odmierzać wymiarów z rysunku,ani używać go jako szablonu. Przed przystąpieniemdo prac budowlanych wszystkie wymiary należy sprawdzić w naturze.
W przypadku stwierdzenia niezgodności należy zwrócić się do projektanta !!!

A R C H I T R A W
B A R B A R A O D O L C Z Y K
ul. D. Siedzikówny "Inki" 10/1,
01-449 Warszawa
tel: +48 501 687 936

Remont łazienek w budynku dydaktycznym UW Warszawa, ul Hoża 69

Inwestor
Uniwersytet Warszawski Warszawa
ul. Krakowskie Przedmieście 26/28

Działka nr	Obręb
146510_8.0503.4	0503


Projektant
mgr inż. arch. Barbara Odolczyk
nr upr. Wa 557-93
spec. arch. MA-0584


Podpis

Rysunek

ŁAZIENKI NA POZIOMIE +1: BLATY

Piętro	Skala	Data	Nr rys.
+1	1:25	05.05.2025	**02.7**

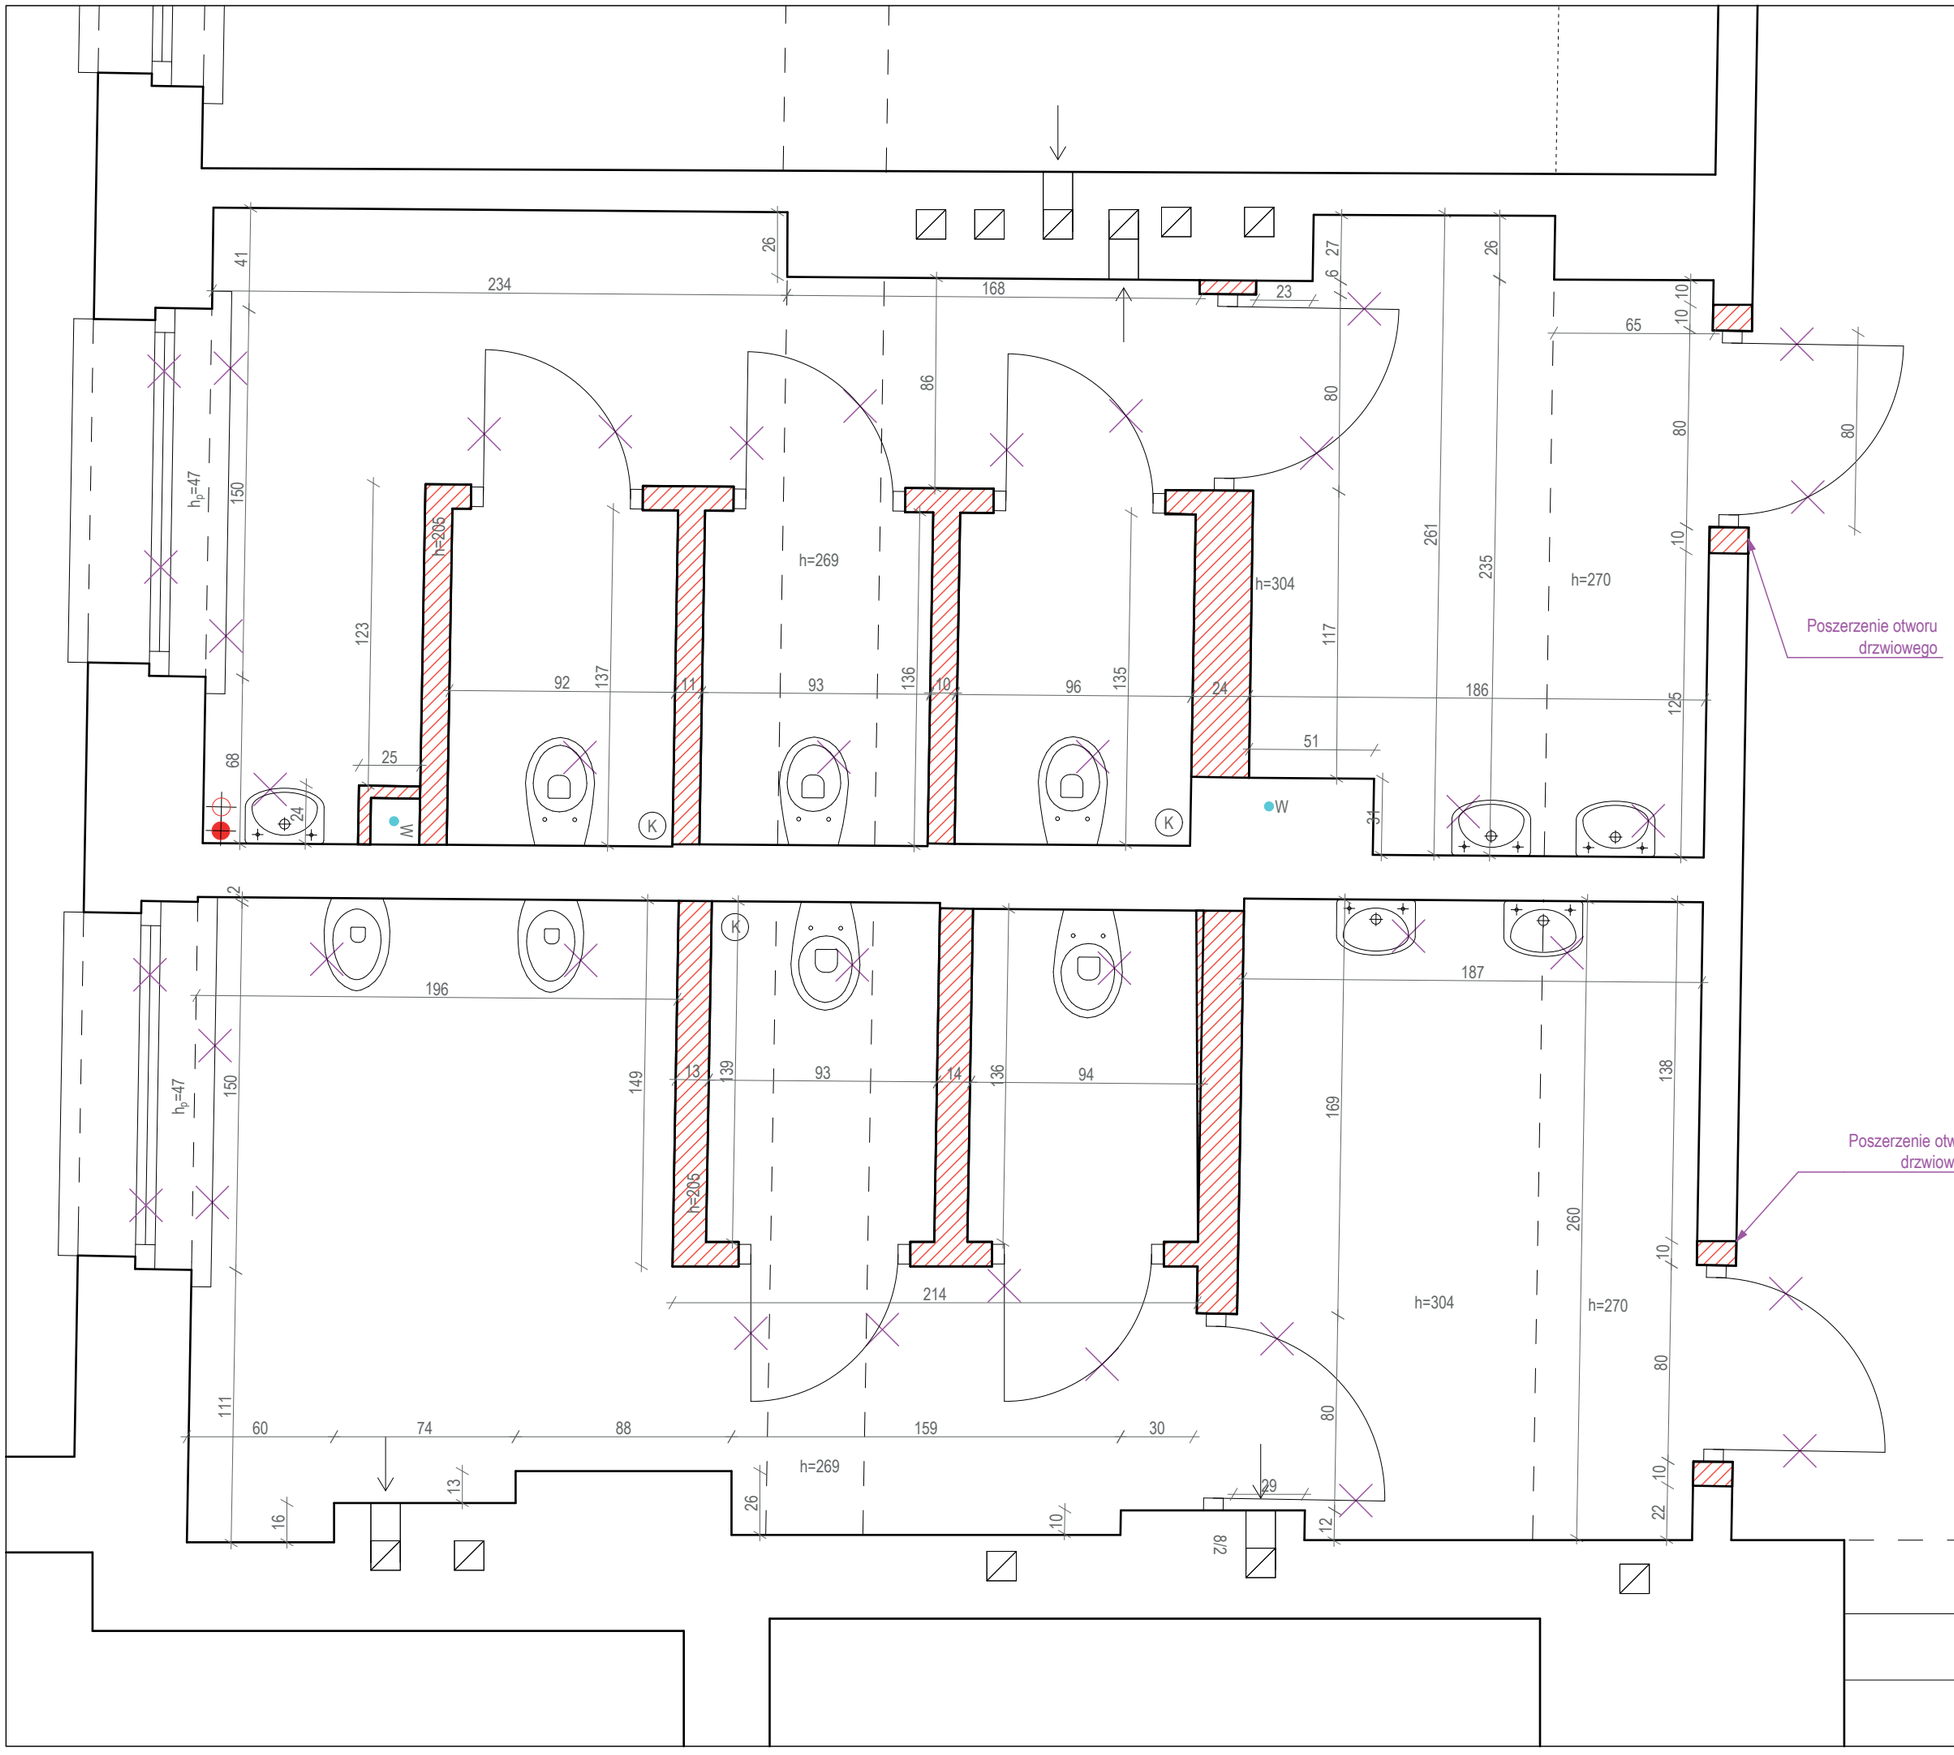

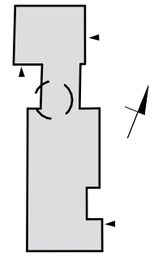

LOKALIZACJA W BUDYNKU

Prace rozbiórkowe:
1. Usunięcie płytek na ścianach i podłodze
2. Zbicie wszystkich tynków
3. Demontaż istniejących sufitów podwieszanych i oznaczonych ścian
4. Demontaż wszystkich urządzeń
5. Demontaż starych grzejników
6. Demontaż okien i parapetów
7. Demontaż pionów i poziomów instalacji CO oraz WOD-KAN

!!! Nie należy odmierzać wymiarów z rysunku,ani używać go jako szablonu. Przed przystąpieniemdo prac budowlanych wszystkie wymiary należy sprawdzić w naturze.
W przypadku stwierdzenia niezgodności należy zwrócić się do projektanta !!!

A R C H I T R A W
B A R B A R A O D O L C Z Y K
ul. D. Siedzikówny "Inki" 10/1,
01-449 Warszawa
tel: +48 501 687 936

Remont łazienek w budynku dydaktycznym UW Warszawa, ul Hoża 69

Inwestor
Uniwersytet Warszawski Warszawa
ul. Krakowskie Przedmieście 26/28


Działka nr	Obręb
146510_8.0503.4	0503

Projektant	Podpis
mgr inż. arch. Barbara Odolczyk nr upr. Wa 557-93 spec. arch. MA-0584	

Rysunek

RZUT - STAN ISTNIEJĄCY Z ZAZNACZENIEM WYBURZEŃ

Piętro	Skala	Data	Nr rys.
+2	1:25	05.05.2025	**03.1**

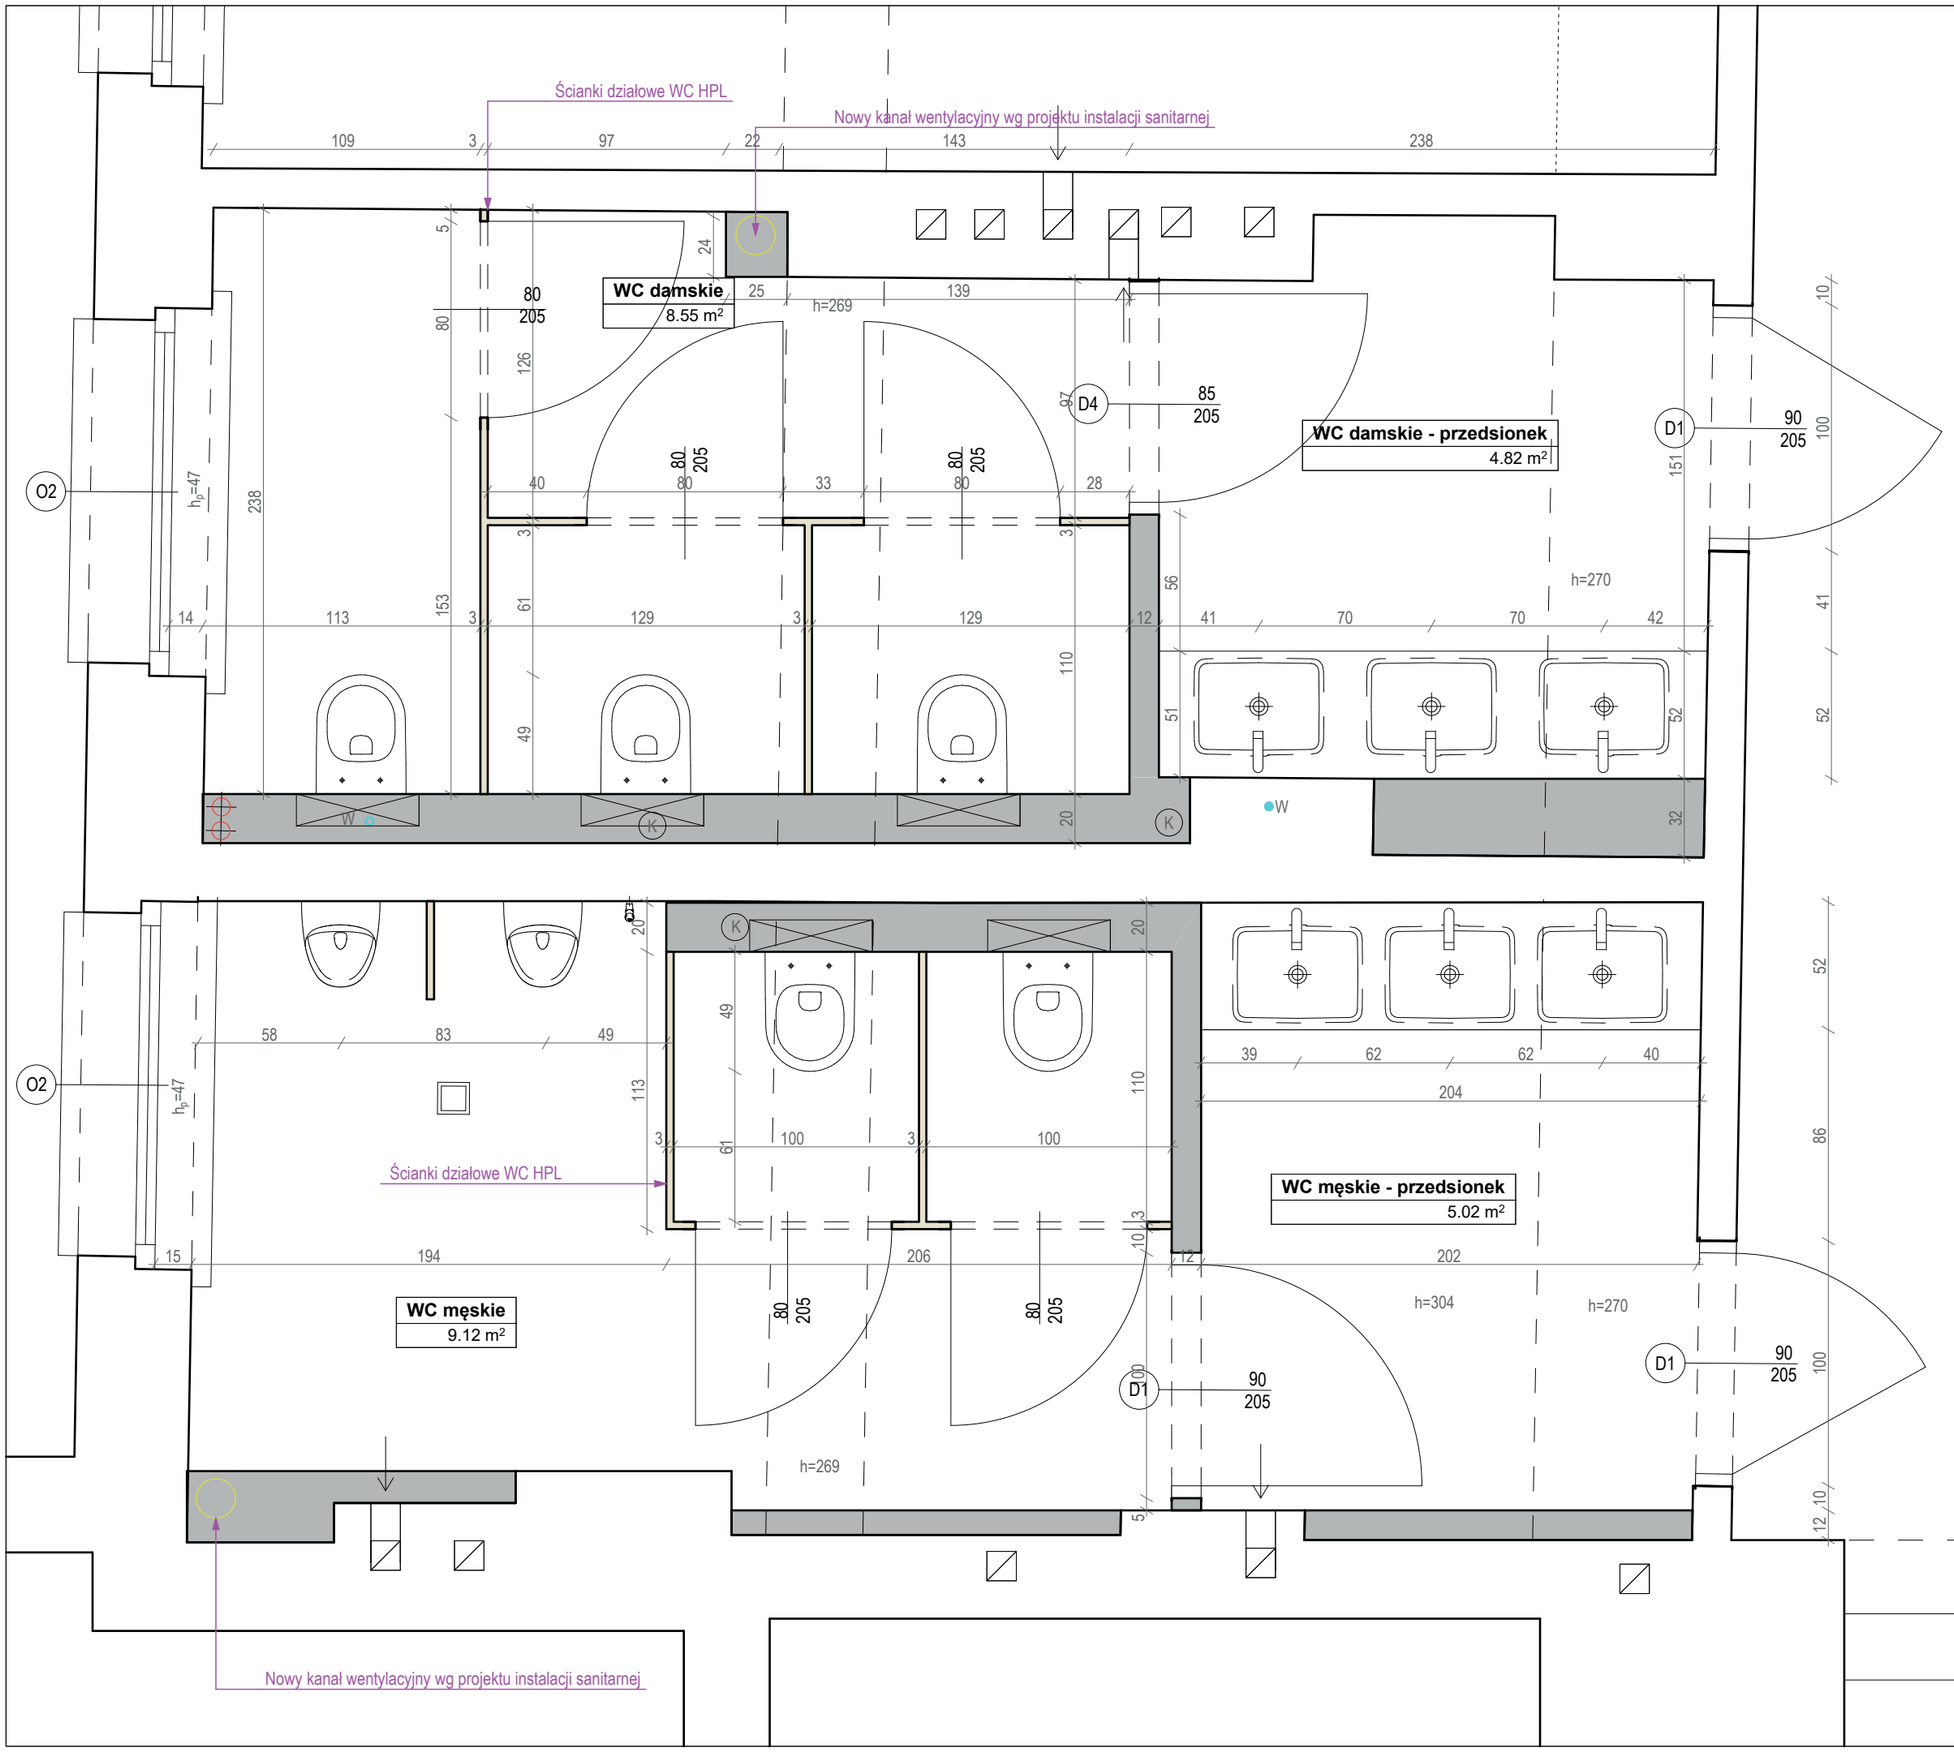

LOKALIZACJA W BUDYNKU

Prace wykończeniowe:
1. Wykonanie nowej instalacji elektrycznej oraz montaż nowych pionów i poziomów instalacji CO i WOD-KAN. Wkucie ich w ściany według odrębnego projektu branżowego (w przypadku braku możliwości wkucia instalacji należy obudować ją płytą GK, wodoodporną, na stelażu aluminiowym;
2. Wybudowanie nowych ścianek działowych z płyty GK, wodoodpornej oraz zabudowy stelaży do WC - według rysunku;
3. Wykończenie ścian i podłogi według rysunków
4. Wymiana drzwi wejściowych (skrzydło wraz z ościeżnicami) na nowe drzwi drewniane, z zachowaniem kształtu drzwi oryginalnych; Wymiana drzwi wewnętrznych;

!!! Nie należy odmierzać wymiarów z rysunku,ani używać go jako szablonu. Przed przystąpieniemdo prac budowlanych wszystkie wymiary należy sprawdzić w naturze.
W przypadku stwierdzenia niezgodności należy zwrócić się do projektanta !!!

A R C H I T R A W
B A R B A R A O D O L C Z Y K
ul. D. Siedzikówny "Inki" 10/1, 01-449 Warszawa
tel: +48 501 687 936

Remont łazienek w budynku dydaktycznym UW Warszawa, ul Hoża 69

Inwestor
Uniwersytet Warszawski Warszawa
ul. Krakowskie Przedmieście 26/28


Działka nr	Obręb
146510_8.0503.4	0503


Projektant
mgr inż. arch. Barbara Odolczyk
nr upr. Wa 557-93
spec. arch. MA-0584

Podpis

Rysunek
RZUT - STAN PROJEKTOWANY

Piętro	Skala	Data	Nr rys.
+2	1:25	05.05.2025	**03.2**

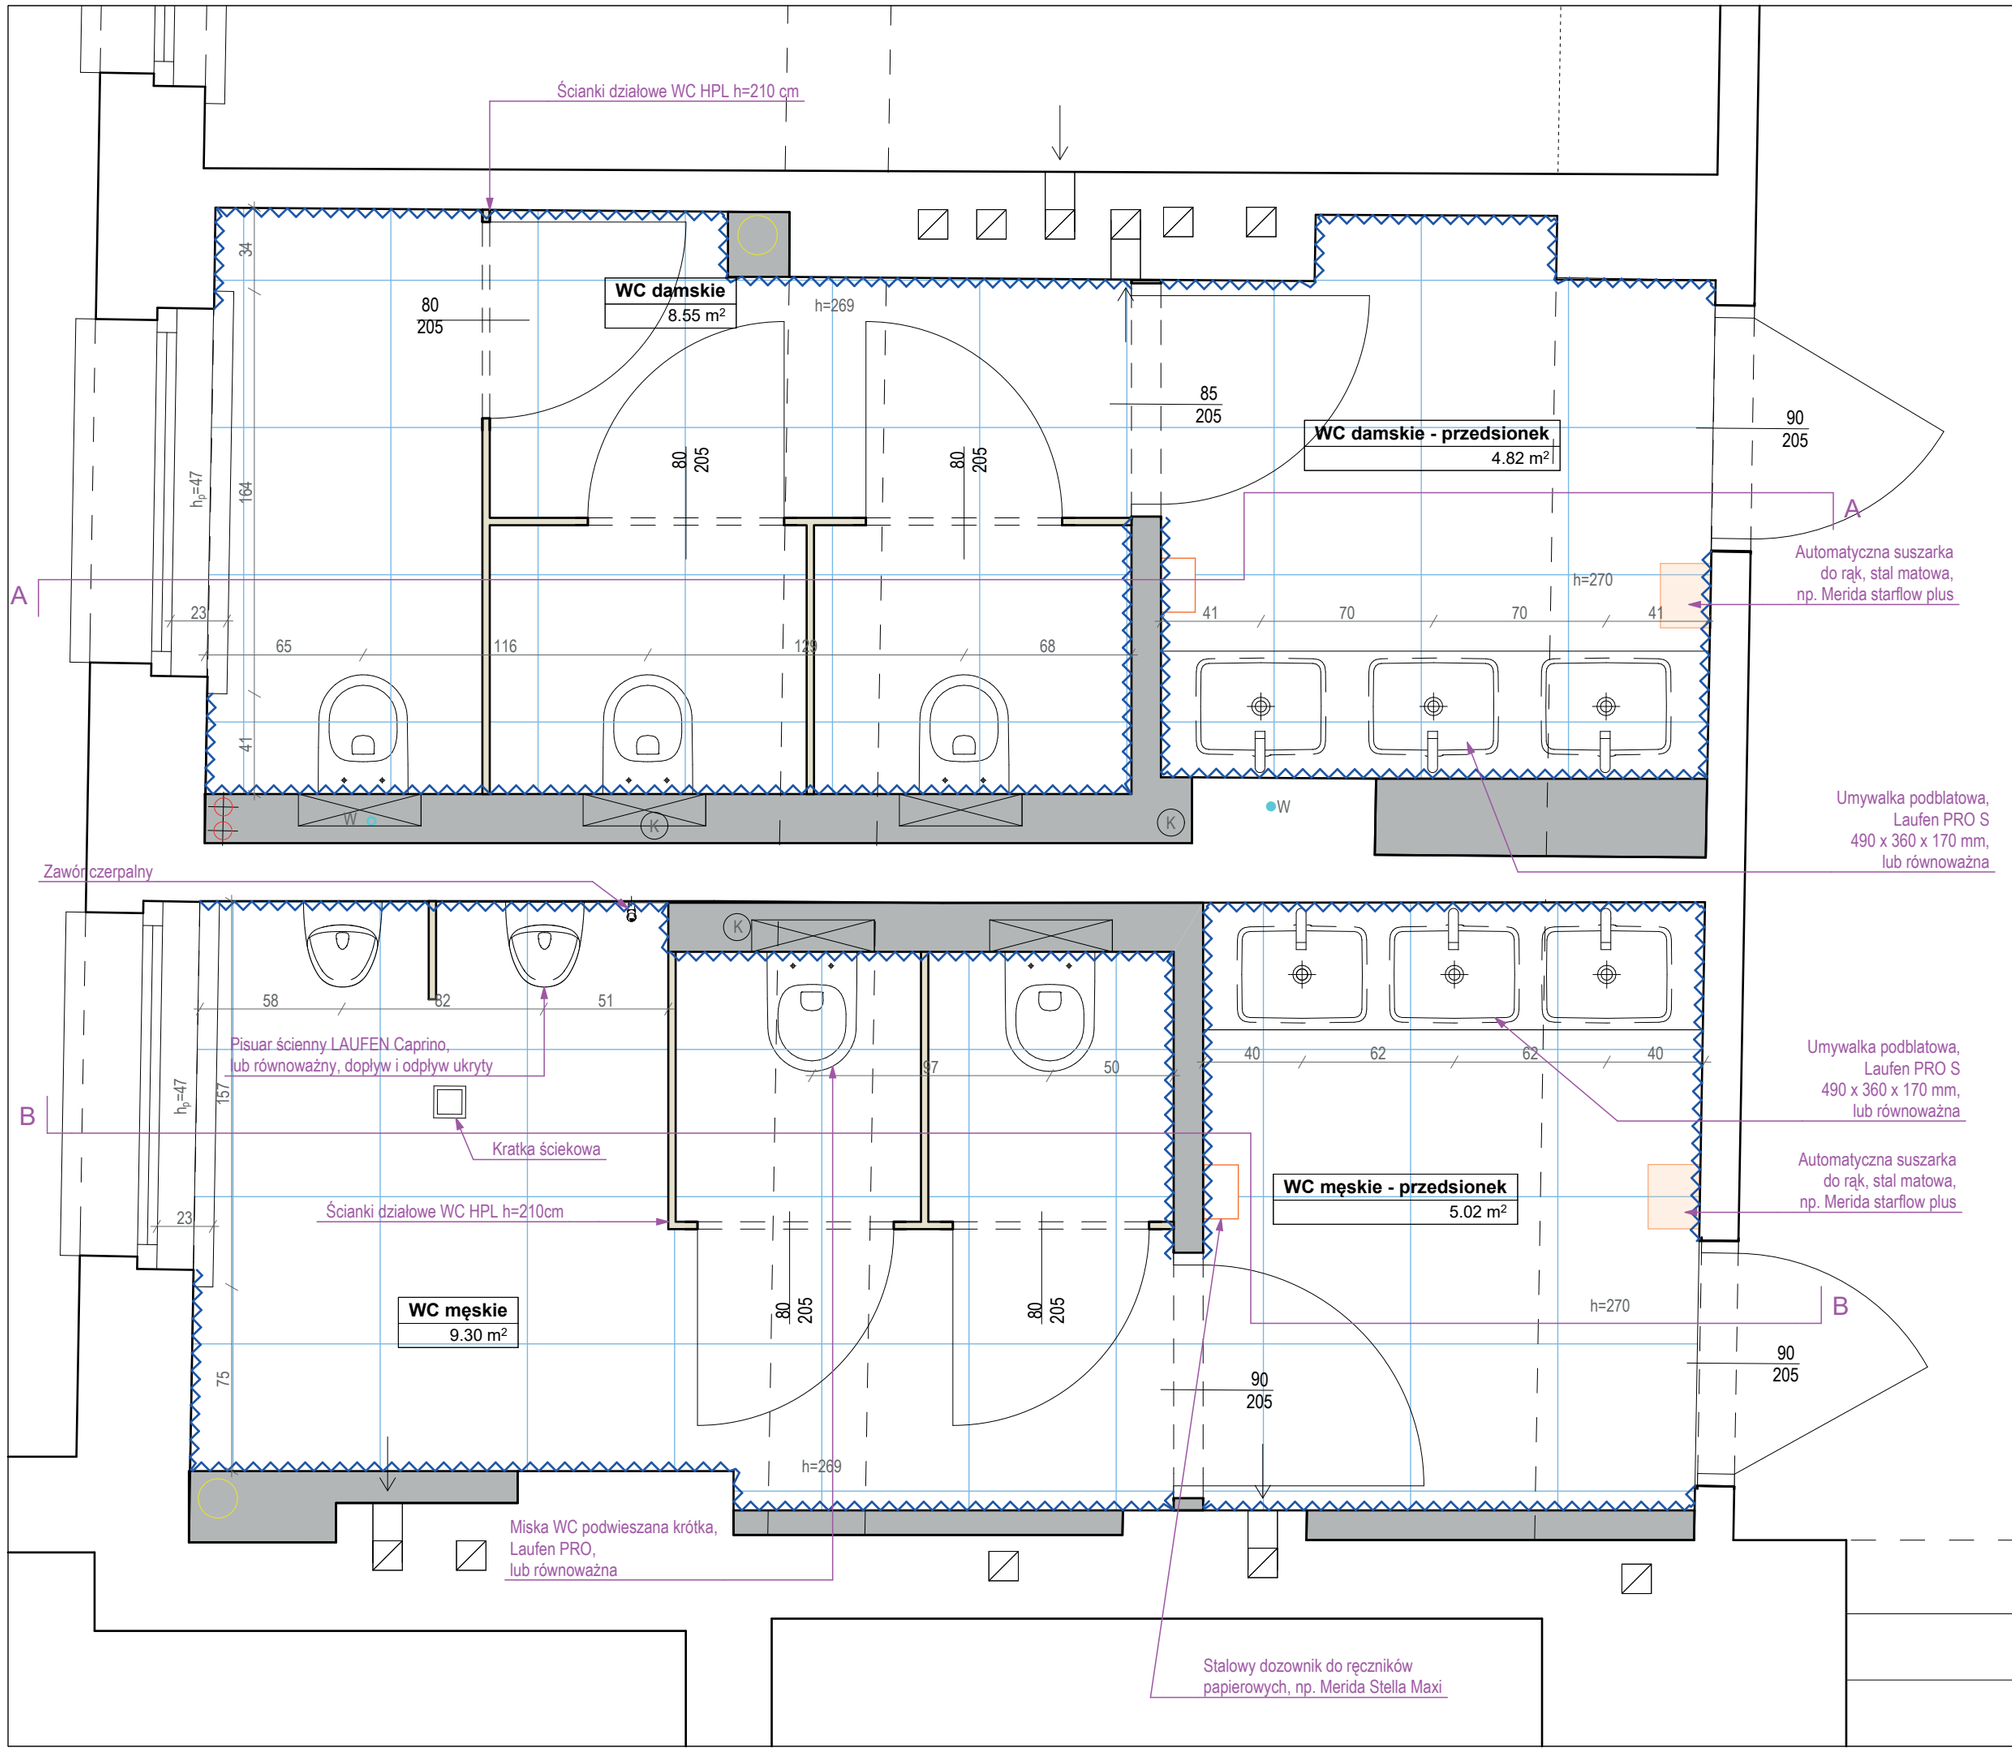

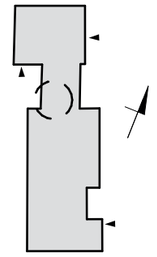

LOKALIZACJA W BUDYNKU

PODŁOGA gres
MARAZZI MystoneCeppo di Gré Anthracite
60x60 cm, gr. 10 mm, R10
lub równoważny
FUGA: Mapei 114, antracyt
lub równoważna

ŚCIANY do wys. 240 cm
MARAZZI Grande Concrete Look
Cementum Ash 60x120 cm, gr 6mm
lub równoważny
FUGA: Mapei 103, księżycowy biały, 1mm
lub równoważna

ŚCIANY POWYŻEJ 240 cm
malowane farbą silikonową zmywalną
na kolor NCS S 500 N

PARAPETY: Konglomerat

!!! Nie należy odmierzać wymiarów z rysunku,ani używać go jako szablonu. Przed przystąpieniemdo prac budowlanych wszystkie wymiary należy sprawdzić w naturze.
W przypadku stwierdzenia niezgodności należy zwrócić się do projektanta !!!

A R C H I T R A W
B A R B A R A O D O L C Z Y K
ul. D. Siedzikówny "Inki" 10/1, 01-449 Warszawa
tel: +48 501 687 936

Remont łazienek w budynku dydaktycznym UW Warszawa, ul Hoża 69


Inwestor: Uniwersytet Warszawski Warszawa, ul. Krakowskie Przedmieście 26/28


Działka nr: 146510_8.0503.4
Obręb: 0503

Projektant: mgr inż. arch. Barbara Odolczyk
nr upr. Wa 557-93
spec. arch. MA-0584
Podpis:

Rysunek: **RZUT - STAN PROJEKTOWANY**

Piętro	Skala	Data	Nr rys.
+2	1:25	05.05.2025	**03.3**

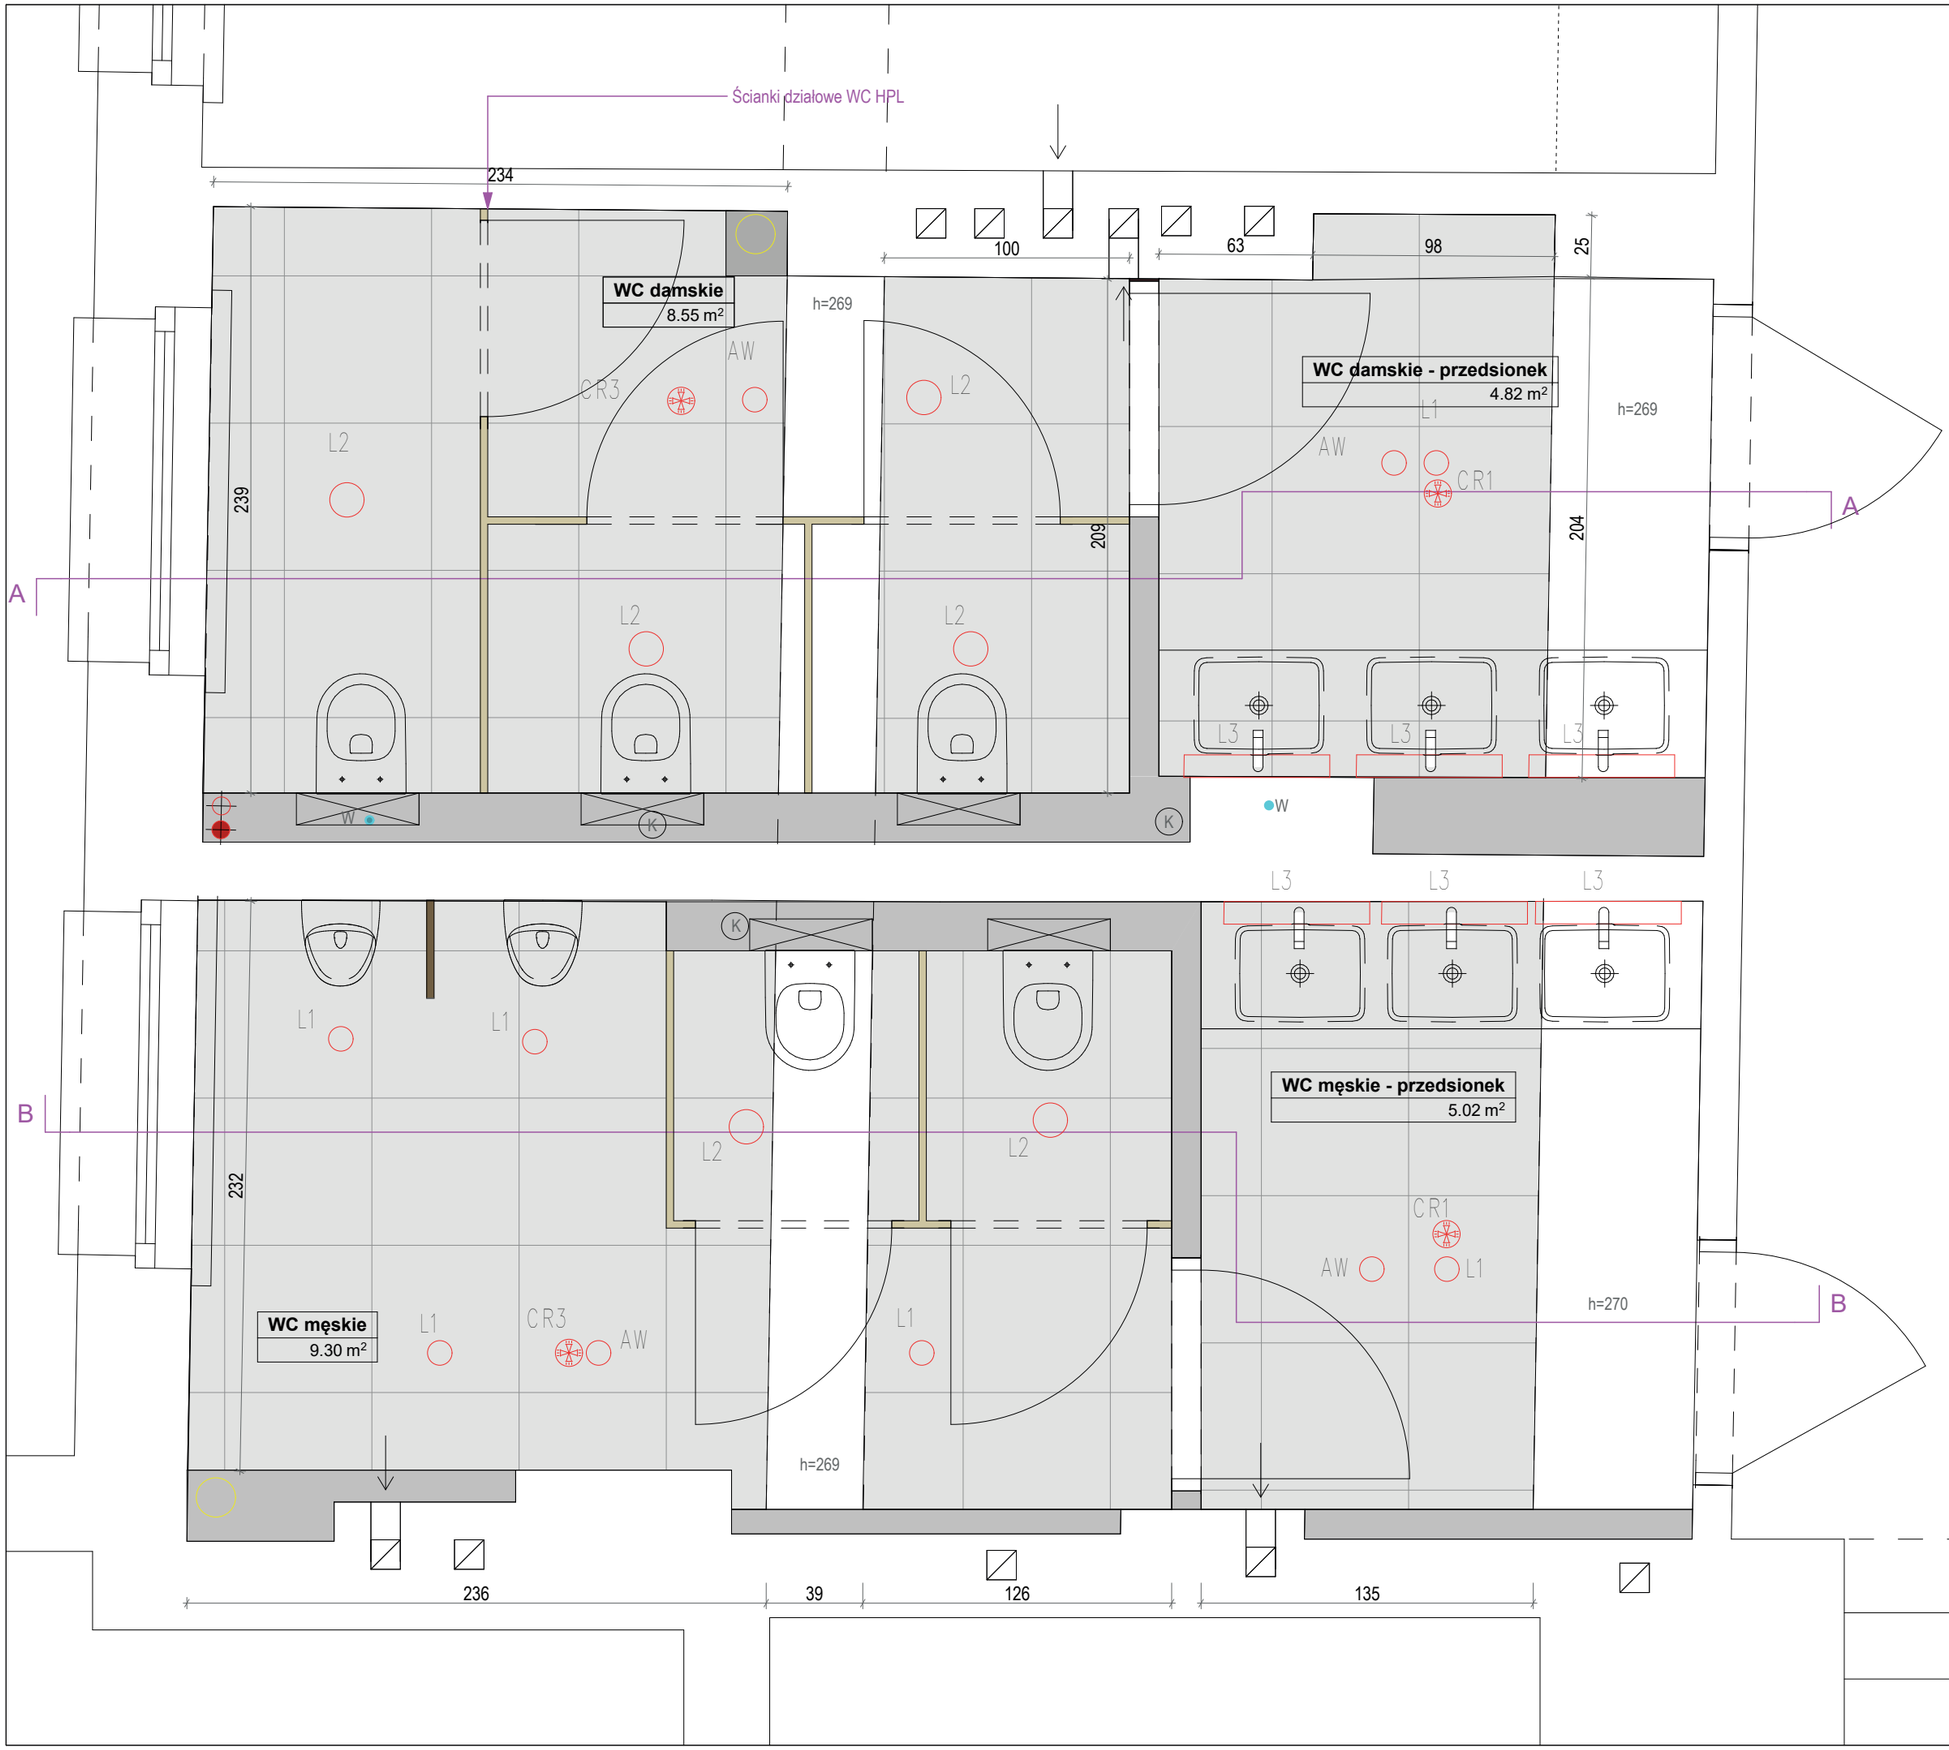

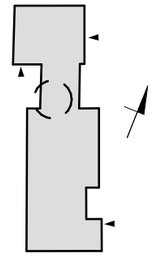

LOKALIZACJA W BUDYNKU

Sufit podwieszany kasetonowy
h = 280 cm

L1 — Oprawa do stropu podwieszanego
LED 9W 1130LM 840 IP44

L2 — Oprawa do stropu podwieszanego
LED 13W 1685LM 840 IP44

L3 — Oprawa nastropowa typu kinkiet
LED 13W 595mm 1265LM 840 IP44

AW — Oprawa awaryjna ewakuacyjna
do stropu podwieszanego
2W 1H SE AT IP-65 (CERT. CNBOP)

CR1 — Czujnik obecności, N/T, kąt widzenia 360,
zas. promieniowy 4,5m, zas. styczny 8m,
zas.obecności 6m, IP-54

CR2 — Czujnik ruchui, P/T, kąt widzenia 360,
zas. promieniowy 8m, zas. styczny 16m,
IP-20

CR3 — Czujnik obecności ultradźwiękowy P/T, z
adapterem N/T, kąt widzenia 360,
zas. promieniowy 6 m, zas. styczny 10 m,
zas.obecności 6 m, IP-54

!!! Nie należy odmierzać wymiarów z rysunku,ani używać go jako szablonu. Przed przystąpieniemdo prac budowlanych wszystkie wymiary należy sprawdzić w naturze.
W przypadku stwierdzenia niezgodności należy zwrócić się do projektanta !!!

A R C H I T R A W
B A R B A R A O D O L C Z Y K
ul. D. Siedzikówny "Inki" 10/1,
01-449 Warszawa
tel: +48 501 687 936

Remont łazienek w budynku dydaktycznym UW Warszawa, ul Hoża 69

Inwestor
Uniwersytet Warszawski Warszawa
ul. Krakowskie Przedmieście 26/28

Działka nr	Obręb
146510_8.0503.4	0503


Projektant
mgr inż. arch. Barbara Odolczyk
nr upr. Wa 557-93
spec. arch. MA-0584


Podpis

Rysunek

RZUT - STAN PROJEKTOWANY

Piętro	Skala	Data	Nr rys.
+2	1:25	05.05.2025	**03B**

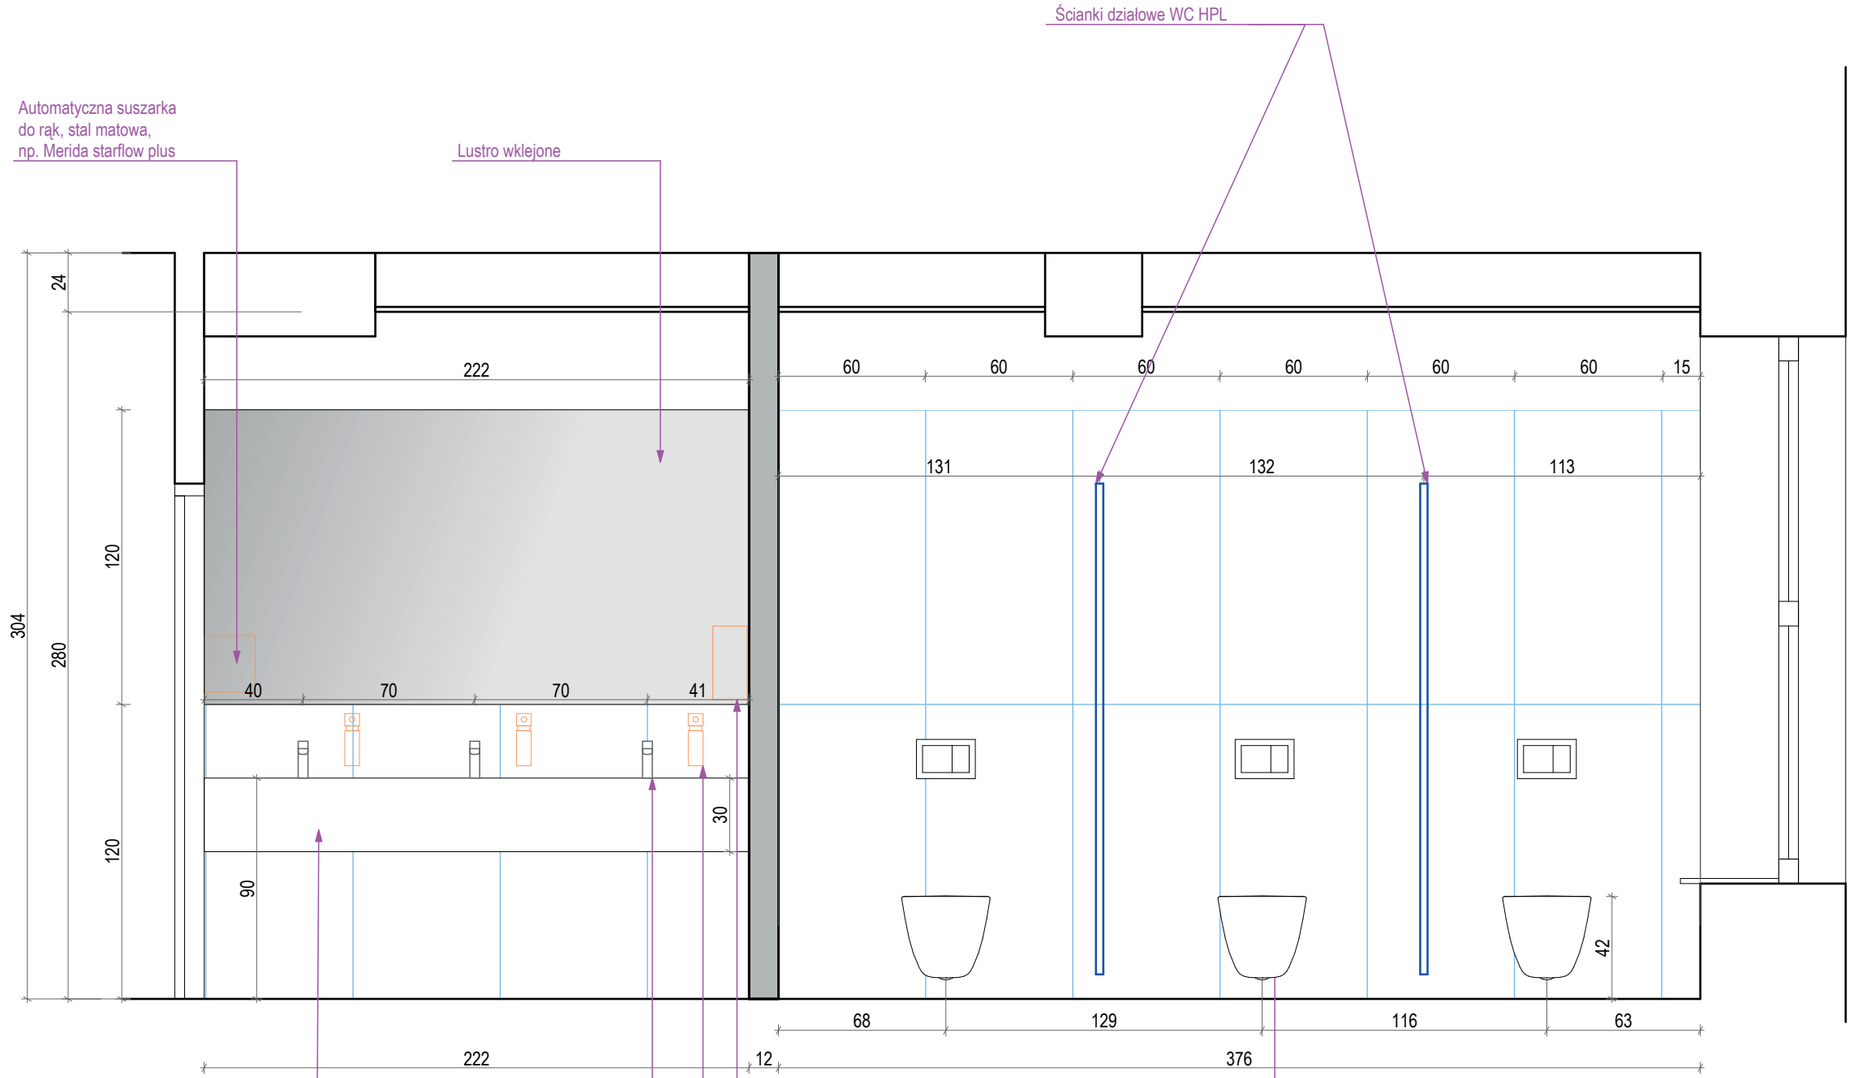

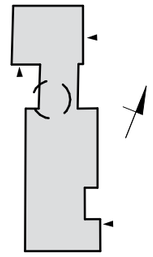

LOKALIZACJA W BUDYNKU

PODŁOGA gres
MARAZZI MystoneCeppo di Gré Anthracite
60x60 cm, gr. 6 mm, R10
lub równoważny
FUGA: Mapei 114, antracyt
lub równoważna

ŚCIANY do wys. 240 cm
MARAZZI Grande Concrete Look
Cementum Ash 60x120 cm, gr 6mm
lub równoważny
FUGA: Mapei 103, księżycowy biały, 1mm
lub równoważna

ŚCIANY POWYŻEJ 240 cm + ściany w pomieszczeniu nieużytkowym
malowane farbą silikonową zmywalną
na kolor NCS S 500 N

BLAT: CORIAN Glacier White, lub równoważny

!!! Nie należy odmierzać wymiarów z rysunku,ani używać go jako szablonu. Przed przystąpieniemdo prac budowlanych wszystkie wymiary należy sprawdzić w naturze.
W przypadku stwierdzenia niezgodności należy zwrócić się do projektanta !!!

A R C H I T R A W
B A R B A R A O D O L C Z Y K
ul. D. Siedzikówny "Inki" 10/1,
01-449 Warszawa
tel: +48 501 687 936

Remont łazienek w budynku dydaktycznym UW Warszawa, ul Hoża 69

Inwestor
Uniwersytet Warszawski Warszawa
ul. Krakowskie Przedmieście 26/28


Działka nr	Obręb
146510_8.0503.4	0503


Projektant
mgr inż. arch. Barbara Odolczyk
nr upr. Wa 557-93
spec. arch. MA-0584

Podpis

Rysunek
PRZEKRÓJ A-A - ŁAZIENKA DAMSKA

Piętro	Skala	Data	Nr rys.
+2	1:25	05.05.2025	**03.5**

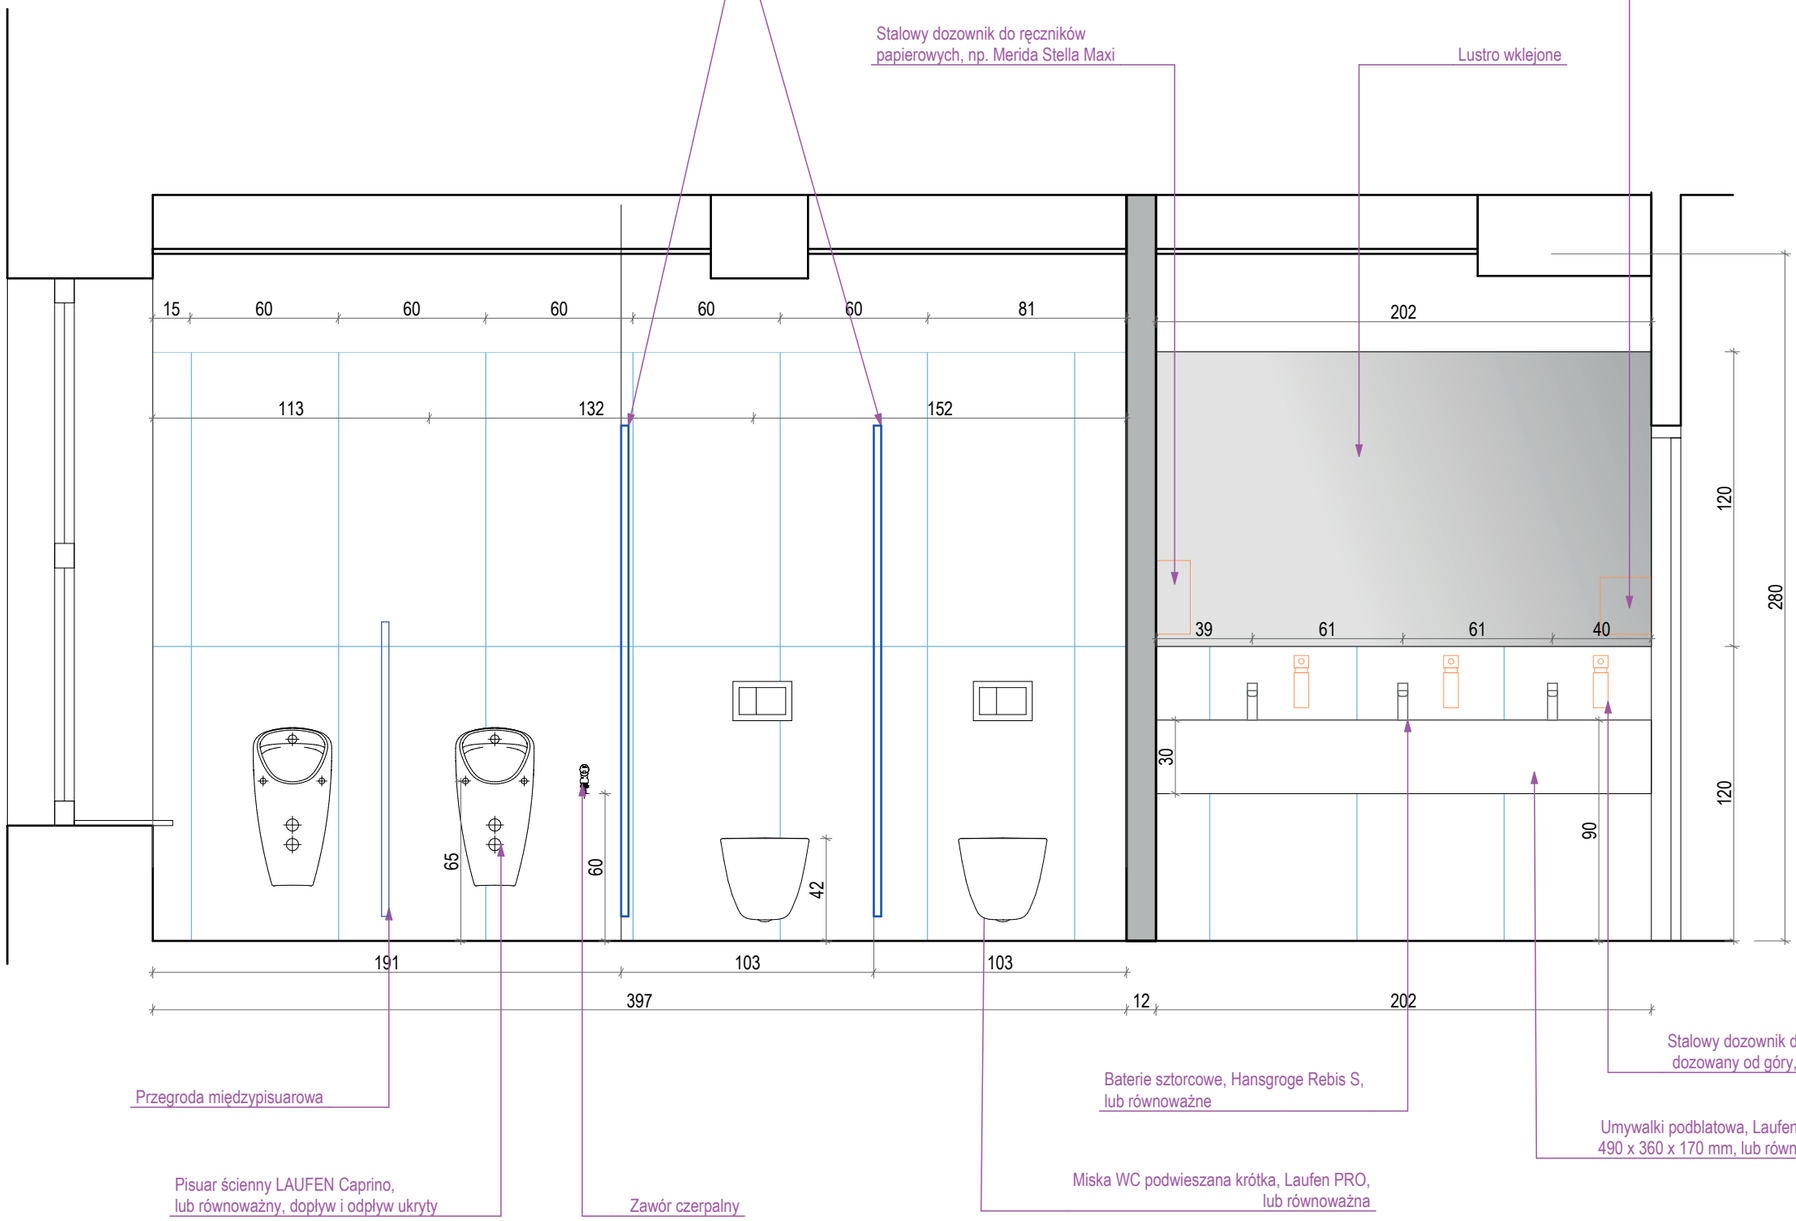

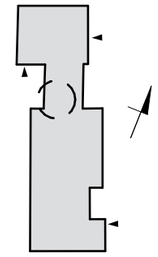

LOKALIZACJA W BUDYNKU

PODŁOGA gres
MARAZZI MystoneCeppo di Gré Anthracite
60x60 cm, gr. 6 mm, R10
lub równoważny
FUGA: Mapei 114, antracyt
lub równoważna

ŚCIANY do wys. 240 cm
MARAZZI Grande Concrete Look
Cementum Ash 60x120 cm, gr 6mm
lub równoważny
FUGA: Mapei 103, księżycowy biały, 1mm
lub równoważna

ŚCIANY POWYŻEJ 240 cm + ściany w pomieszczeniu nieużytkowym malowane farbą silikonową zmywalną na kolor NCS S 500 N

BLAT: CORIAN Glacier White, lub równoważny

!!! Nie należy odmierzać wymiarów z rysunku,ani używać go jako szablonu. Przed przystąpieniemdo prac budowlanych wszystkie wymiary należy sprawdzić w naturze.
W przypadku stwierdzenia niezgodności należy zwrócić się do projektanta !!!

A R C H I T R A W
B A R B A R A O D O L C Z Y K
ul. D. Siedzikówny "Inki" 10/1,
01-449 Warszawa
tel: +48 501 687 936

Remont łazienek w budynku dydaktycznym UW Warszawa, ul Hoża 69

Inwestor
Uniwersytet Warszawski Warszawa
ul. Krakowskie Przedmieście 26/28

Działka nr	Obręb
146510_8.0503.4	0503


Projektant
mgr inż. arch. Barbara Odolczyk
nr upr. Wa 557-93
spec. arch. MA-0584


Podpis

Rysunek


PRZEKRÓJ B-B - ŁAZIENKA MĘSKA


Piętro	Skala	Data	Nr rys.
+2	1:25	05.05.2025	**03.6**

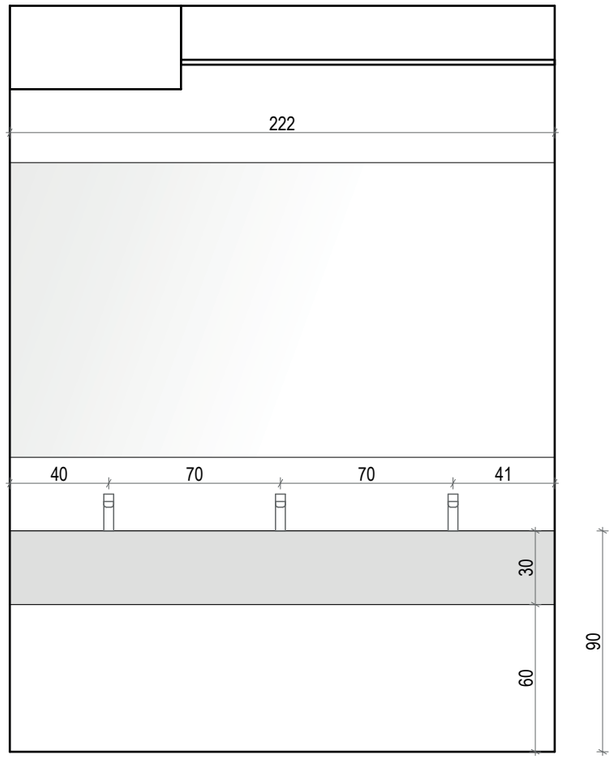

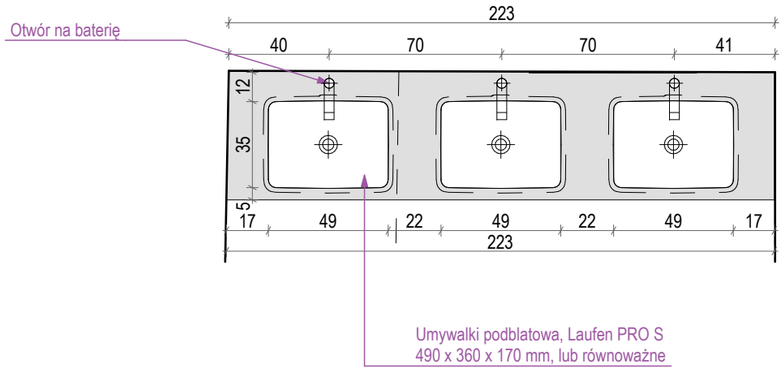


ŁAZIENKA DAMSKA

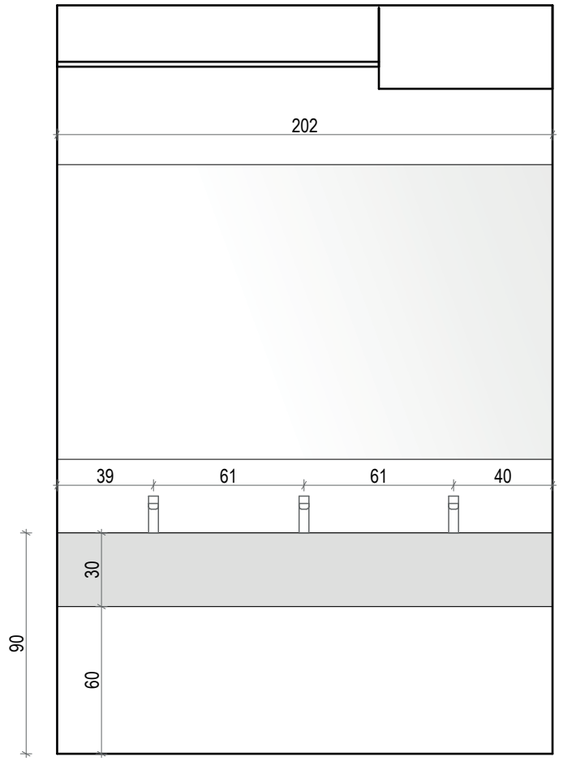

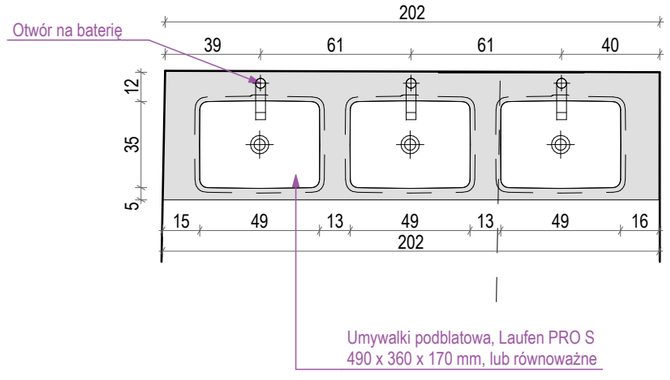

ŁAZIENKA MĘSKA

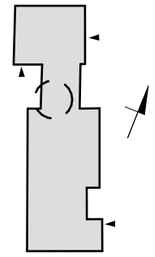

LOKALIZACJA W BUDYNKU

BLAT: CORIAN Glacier White, lub równoważny

!!! Nie należy odmierzać wymiarów z rysunku,ani używać go jako szablonu. Przed przystąpieniemdo prac budowlanych wszystkie wymiary należy sprawdzić w naturze.
W przypadku stwierdzenia niezgodności należy zwrócić się do projektanta !!!

A R C H I T R A W
B A R B A R A O D O L C Z Y K
ul. D. Siedzikówny "Inki" 10/1,
01-449 Warszawa
tel: +48 501 687 936

Remont łazienek w budynku dydaktycznym UW Warszawa, ul Hoża 69

Inwestor
Uniwersytet Warszawski Warszawa
ul. Krakowskie Przedmieście 26/28


Działka nr	Obręb
146510_8.0503.4	0503


Projektant	Podpis
mgr inż. arch. Barbara Odolczyk nr upr. Wa 557-93 spec. arch. MA-0584	

Rysunek

ŁAZIENKI NA POZIOMIE +2: BLATY

Piętro	Skala	Data	Nr rys.
+2	1:25	05.05.2025	**03.7**

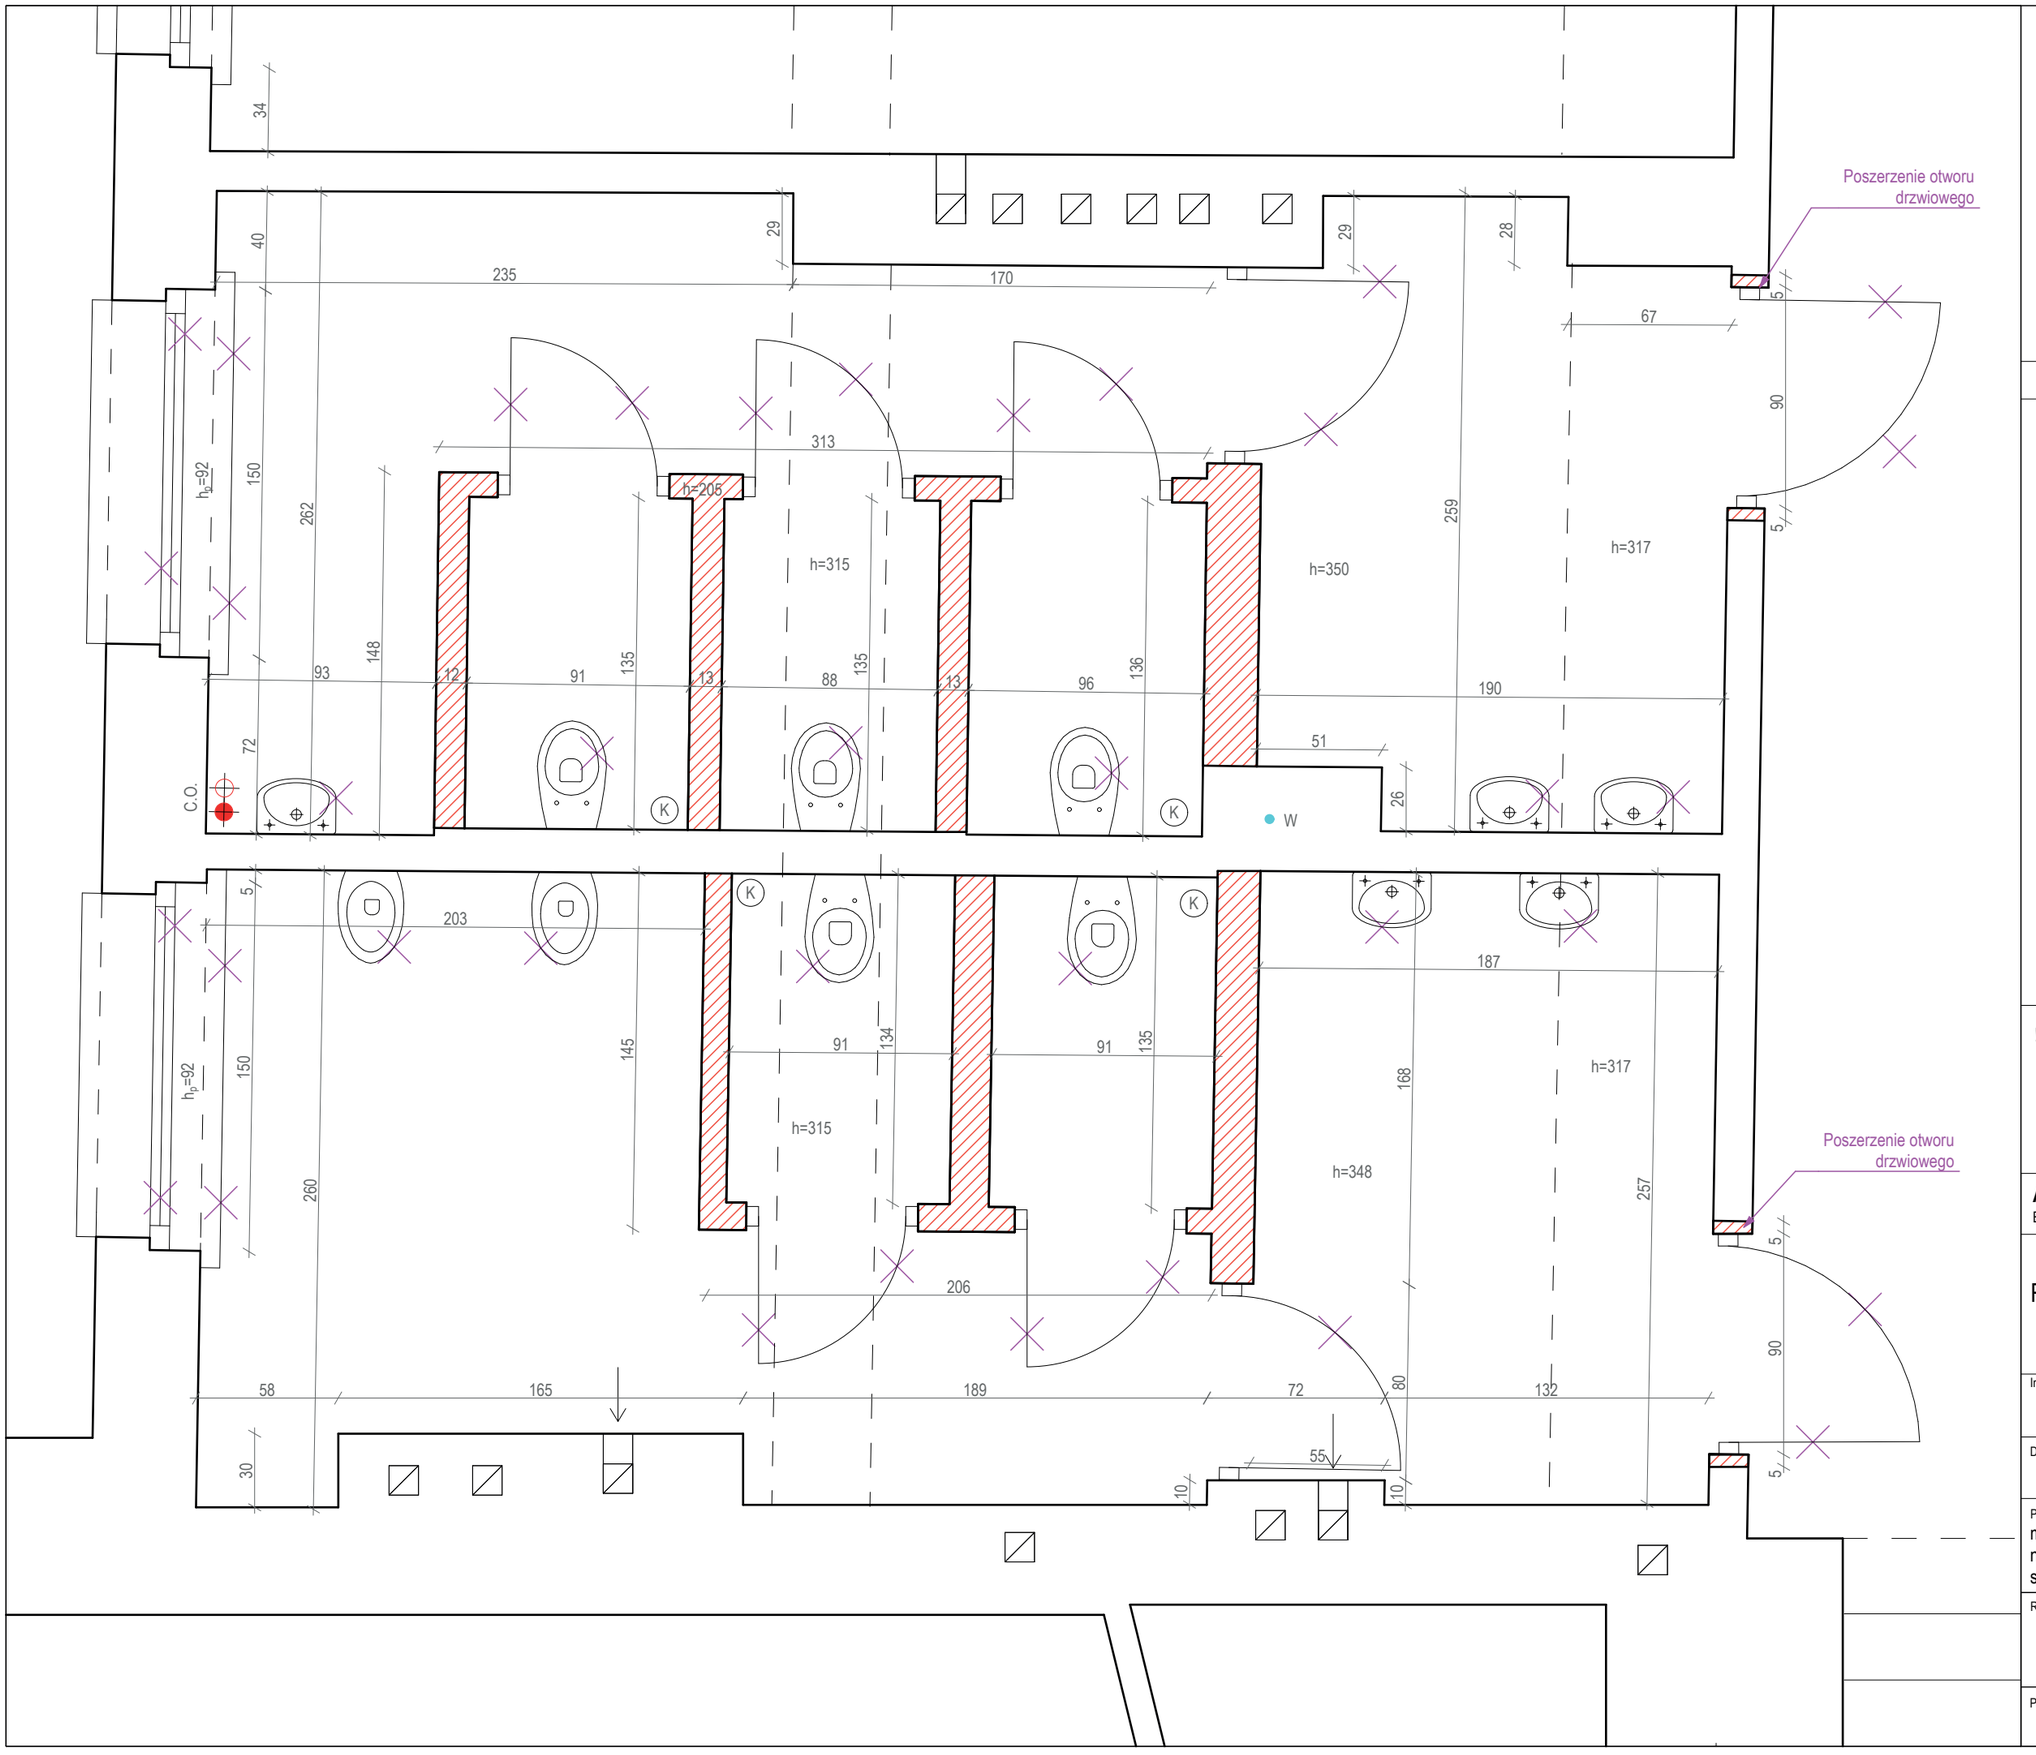

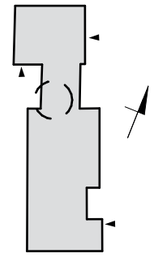

LOKALIZACJA W BUDYNKU

Prace rozbiórkowe:
1. Usunięcie płytek na ścianach i podłodze
2. Zbicie wszystkich tynków
3. Demontaż istniejących sufitów podwieszanych i oznaczonych ścian
4. Demontaż wszystkich urządzeń
5. Demontaż starych grzejników
6. Demontaż okien i parapetów
7. Demontaż pionów i poziomów instalacji CO oraz WOD-KAN

!!! Nie należy odmierzać wymiarów z rysunku,ani używać go jako szablonu. Przed przystapieniemdo prac budowlanych wszystkie wymiary należy sprawdzić w naturze.
W przypadku stwierdzenia niezgodności należy zwrócić się do projektanta !!!

A R C H I T R A W
B A R B A R A O D O L C Z Y K
ul. D. Siedzikówny "Inki" 10/1, 01-449 Warszawa
tel: +48 501 687 936

Remont łazienek w budynku dydaktycznym UW Warszawa, ul Hoża 69

Inwestor
Uniwersytet Warszawski Warszawa
ul. Krakowskie Przedmieście 26/28


Działka nr	Obręb
146510_8.0503.4	0503


Projektant
mgr inż. arch. Barbara Odolczyk
nr upr. Wa 557-93
spec. arch. MA-0584

Podpis

Rysunek
RZUT - STAN ISTNIEJĄCY Z ZAZNACZENIEM WYBURZEŃ

Piętro	Skala	Data	Nr rys.
+3	1:25	05.05.2025	**04.1**

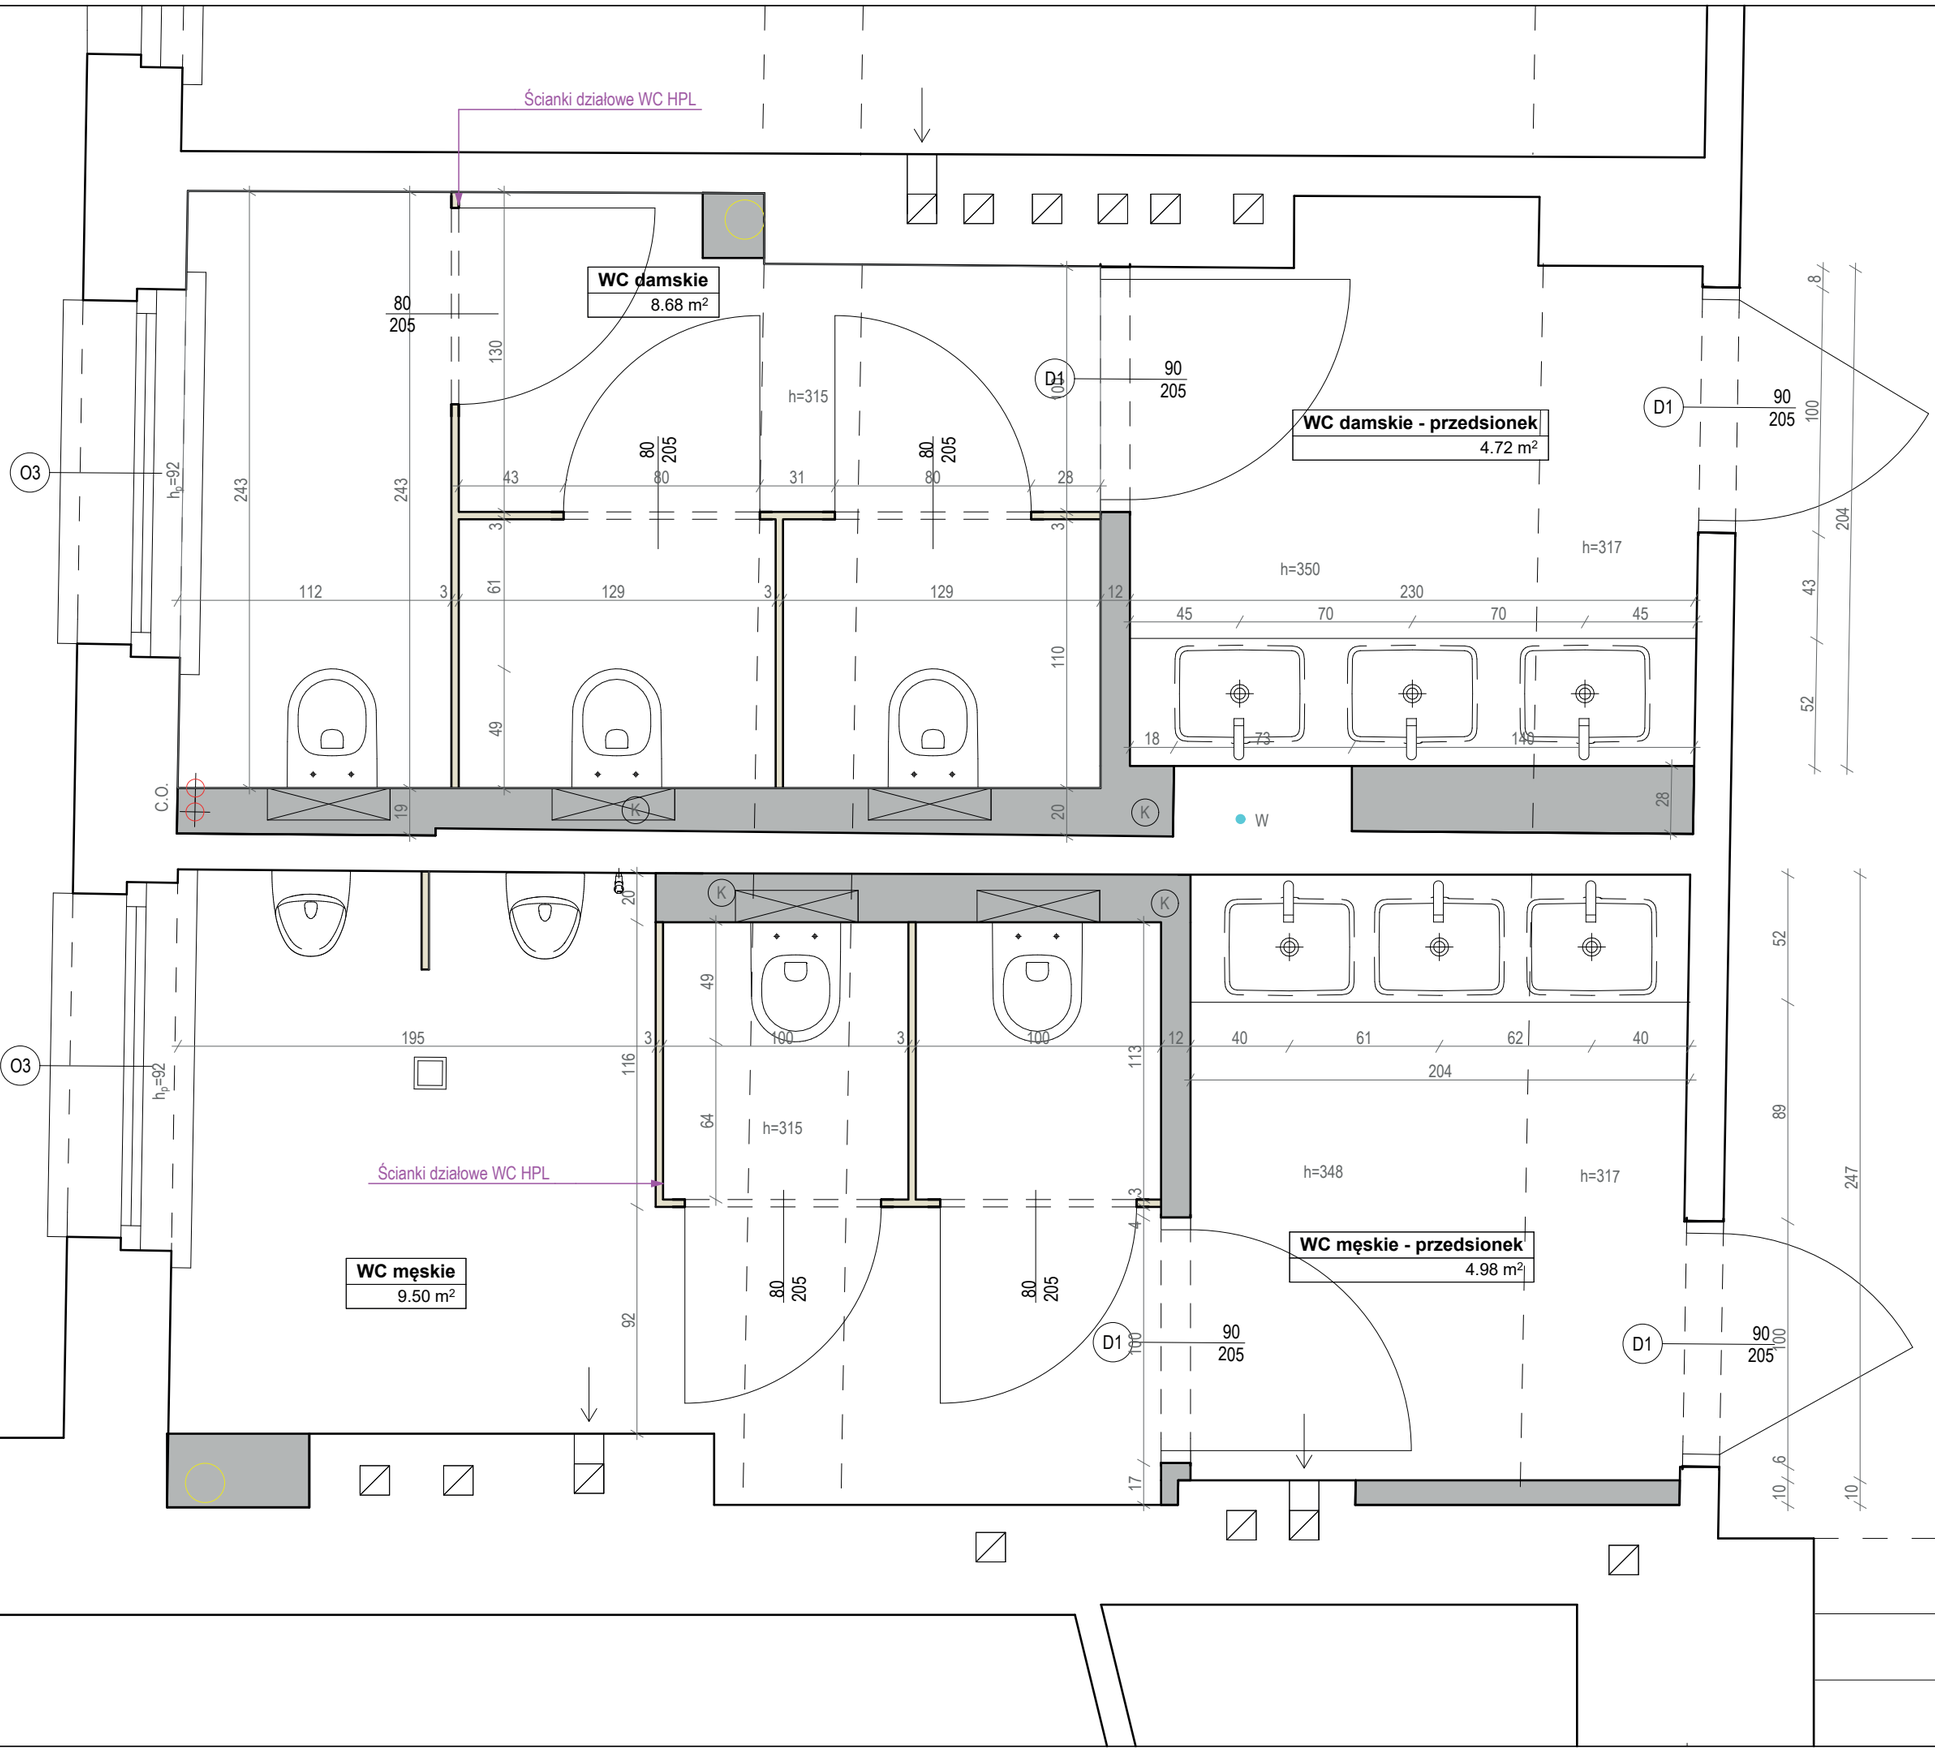

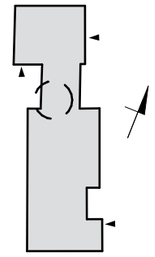

LOKALIZACJA W BUDYNKU

Prace wykończeniowe:
1. Wykonanie nowej instalacji elektrycznej oraz montaż nowych pionów i poziomów instalacji CO i WOD-KAN. Wkucie ich w ściany według odrębnego projektu branżowego (w przypadku braku możliwości wkucia instalacji należy obudować ją płytą GK, wodoodporną, na stelażu aluminiowym;
2. Wybudowanie nowych ścianek działowych z płyty GK, wodoodpornej oraz zabudowy stelaży do WC - według rysunku;
3. Wykończenie ścian i podłogi według rysunków
4. Wymiana drzwi wejściowych (skrzydło wraz z ościeżnicami) na nowe drzwi drewniane, z zachowaniem kształtu drzwi oryginalnych; Wymiana drzwi wewnętrznych;

!!! Nie należy odmierzać wymiarów z rysunku,ani używać go jako szablonu. Przed przystąpieniemdo prac budowlanych wszystkie wymiary należy sprawdzić w naturze.
W przypadku stwierdzenia niezgodności należy zwrócić się do projektanta !!!

A R C H I T R A W
B A R B A R A O D O L C Z Y K
ul. D. Siedzikówny "Inki" 10/1, 01-449 Warszawa
tel: +48 501 687 936

Remont łazienek w budynku dydaktycznym UW Warszawa, ul Hoża 69

Inwestor
Uniwersytet Warszawski Warszawa
ul. Krakowskie Przedmieście 26/28


Działka nr	Obręb
146510_8.0503.4	0503


Projektant
mgr inż. arch. Barbara Odolczyk
nr upr. Wa 557-93
spec. arch. MA-0584

Podpis

Rysunek
RZUT - STAN PROJEKTOWANY

Piętro	Skala	Data	Nr rys.
+3	1:25	05.05.2025	**04.2**

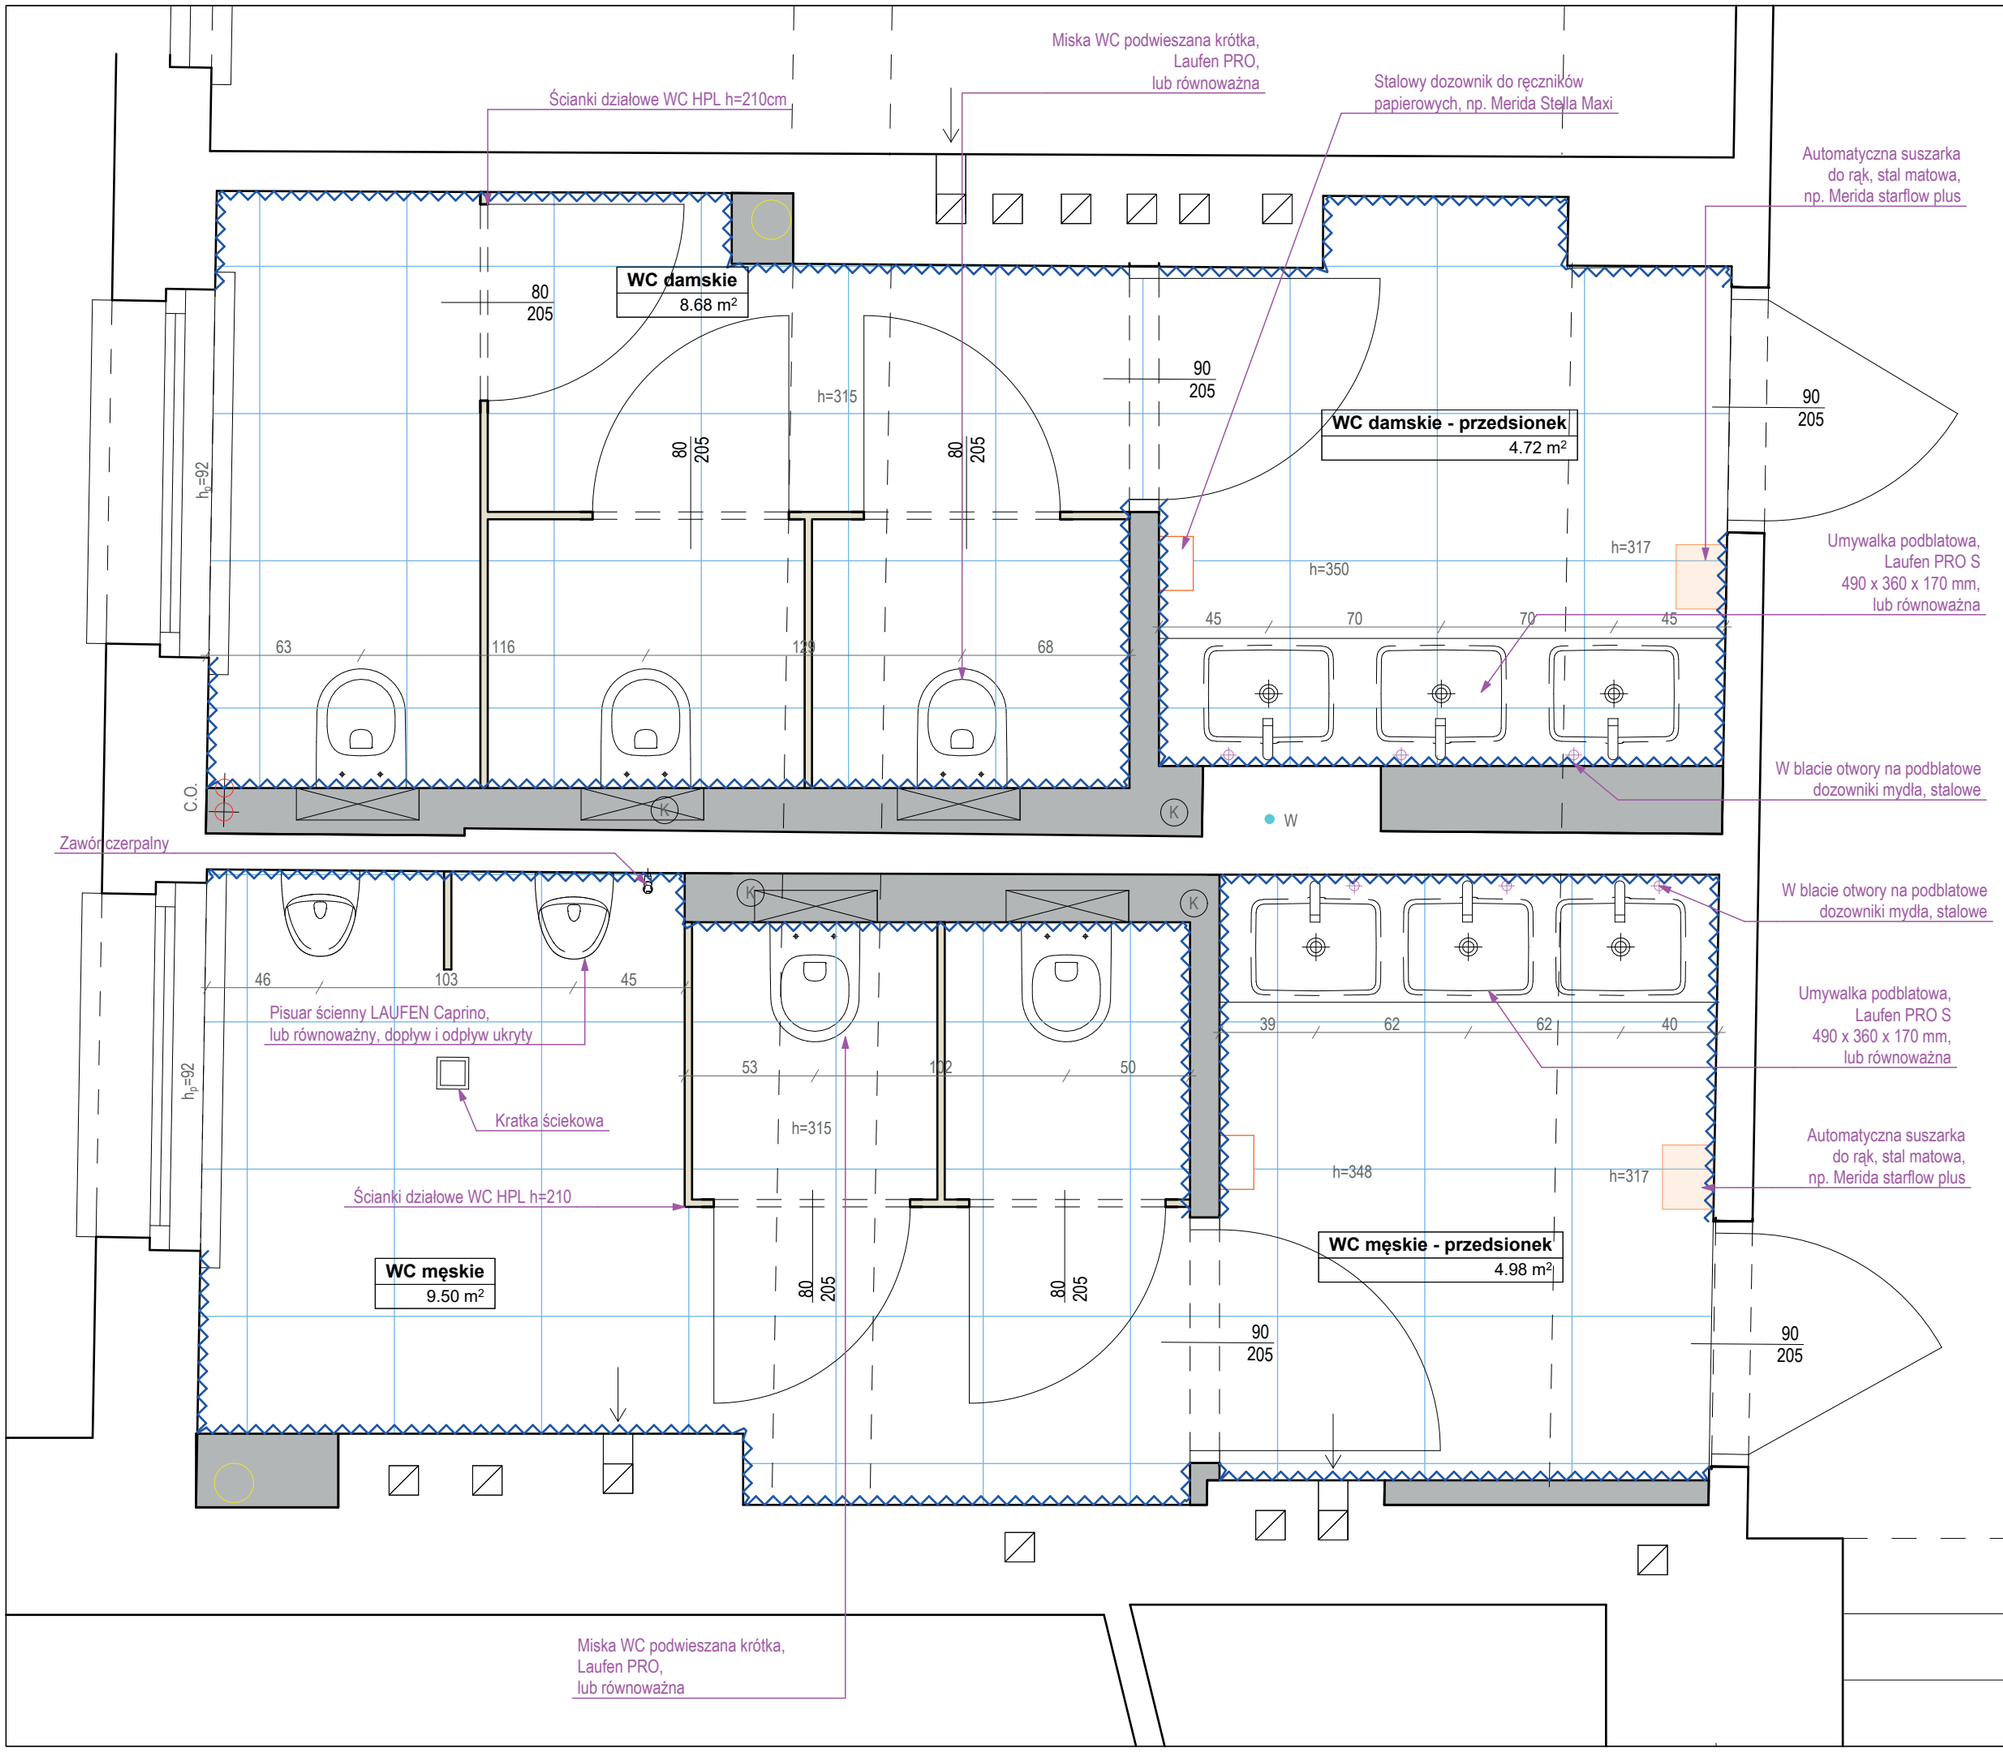

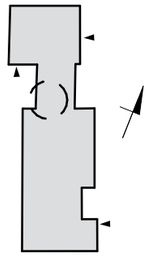

LOKALIZACJA W BUDYNKU

PODŁOGA gres
MARAZZI MystoneCeppo di Gré Anthracite
60x60 cm, gr. 10 mm, R10
lub równoważny
FUGA: Mapei 114, antracyt
lub równoważna

ŚCIANY do wys. 240 cm
MARAZZI Grande Concrete Look
Cementum Ash 60x120 cm, gr 6mm
lub równoważny
FUGA: Mapei 103, księżycowy biały, 1mm
lub równoważna

ŚCIANY POWYŻEJ 240 cm
malowane farbą silikonową zmywalną
na kolor NCS S 500 N

PARAPETY: Konglomerat

!!! Nie należy odmierzać wymiarów z rysunku,ani używać go jako szablonu. Przed przystąpieniemdo prac budowlanych wszystkie wymiary należy sprawdzić w naturze.
W przypadku stwierdzenia niezgodności należy zwrócić się do projektanta !!!

A R C H I T R A W
B A R B A R A O D O L C Z Y K
ul. D. Siedzikówny "Inki" 10/1,
01-449 Warszawa
tel: +48 501 687 936

Remont łazienek w budynku dydaktycznym UW Warszawa, ul Hoża 69

Inwestor
Uniwersytet Warszawski Warszawa
ul. Krakowskie Przedmieście 26/28


Działka nr	Obręb
146510_8.0503.4	0503


Projektant
mgr inż. arch. Barbara Odolczyk
nr upr. Wa 557-93
spec. arch. MA-0584

Podpis

Rysunek
RZUT - STAN PROJEKTOWANY

Piętro	Skala	Data	Nr rys.
+3	1:25	05.05.2025	**04.3**

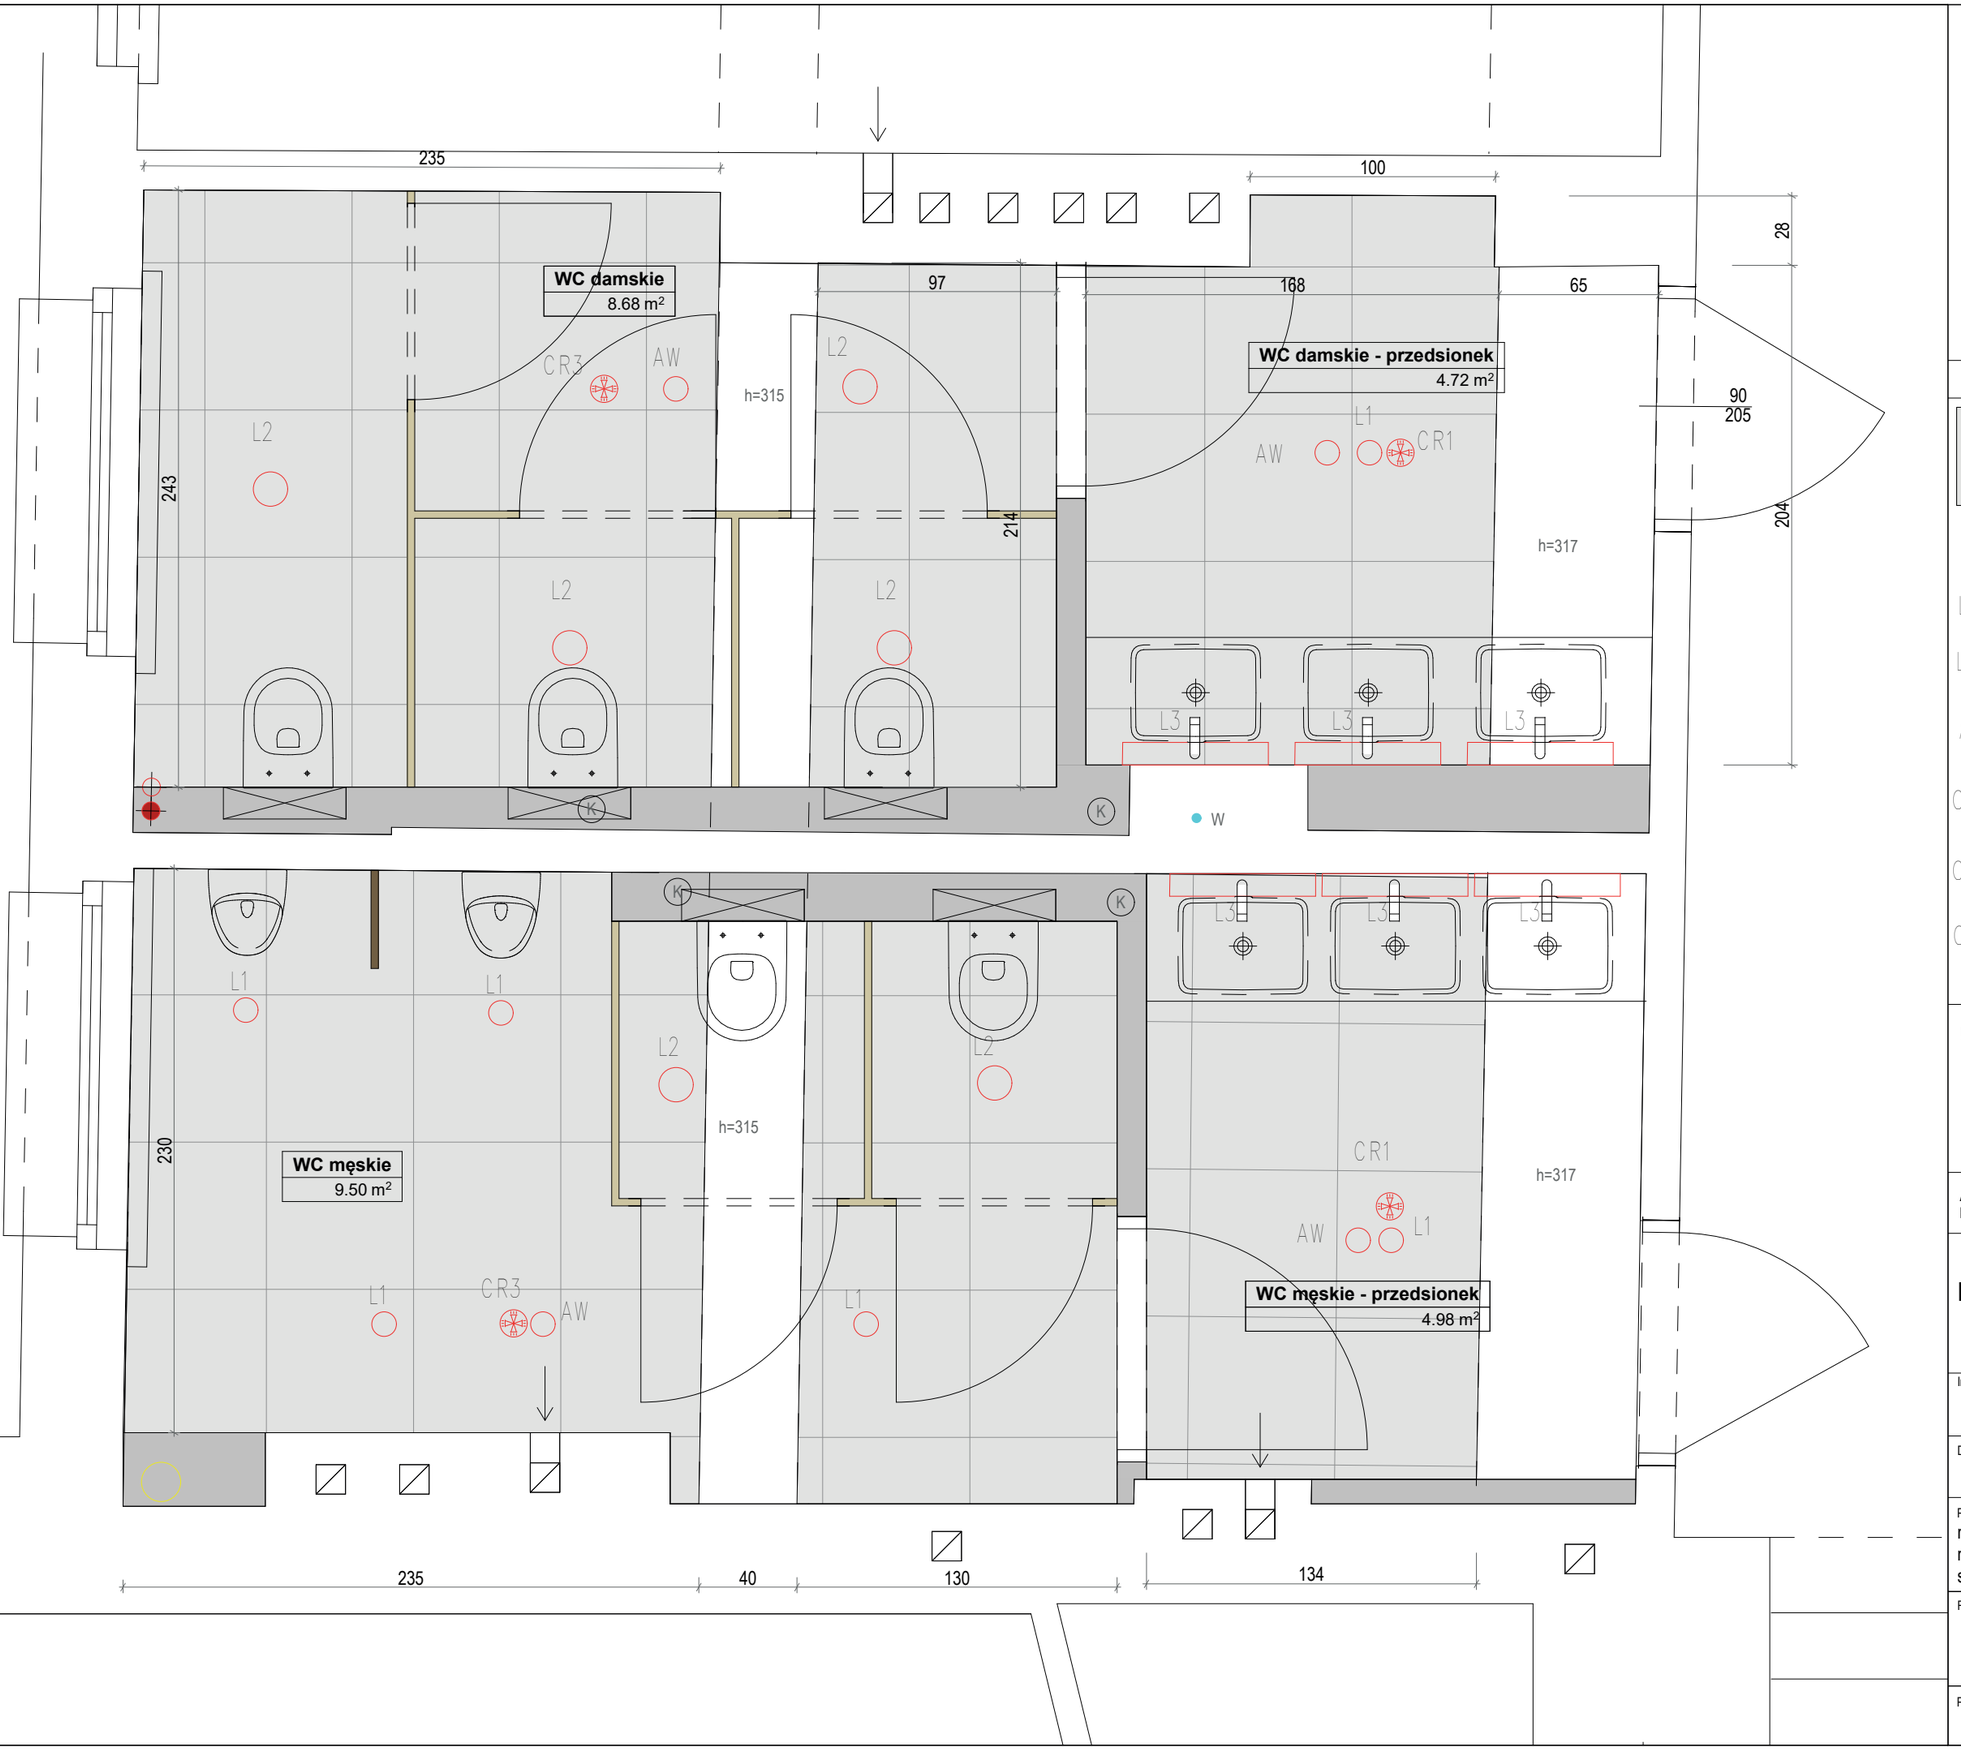

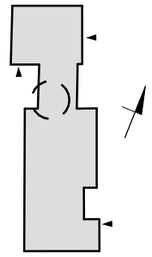

LOKALIZACJA W BUDYNKU

Sufit podwieszany kasetonowy
h = 317 cm

L1 — Oprawa do stropu podwieszanego
LED 9W 1130LM 840 IP44

L2 — Oprawa do stropu podwieszanego
LED 13W 1685LM 840 IP44

L3 — Oprawa nastropowa typu kinkiet
LED 13W 595mm 1265LM 840 IP44

AW — Oprawa awaryjna ewakuacyjna
do stropu podwieszanego
2W 1H SE AT IP-65 (CERT. CNBOP)

CR1 — Czujnik obecności, N/T, kąt widzenia 360,
zas. promieniowy 4,5m, zas. styczny 8m,
zas.obecności 6m, IP-54

CR2 — Czujnik ruchui, P/T, kąt widzenia 360,
zas. promieniowy 8m, zas. styczny 16m,
IP-20

CR3 — Czujnik obecności ultradźwiękowy P/T, z
adapterem N/T, kąt widzenia 360,
zas. promieniowy 6 m, zas. styczny 10 m,
zas.obecności 6 m, IP-54

!!! Nie należy odmierzać wymiarów z rysunku,ani używać go jako szablonu. Przed przystapieniemdo prac budowlanych wszystkie wymiary należy sprawdzić w naturze.
W przypadku stwierdzenia niezgodności należy zwrócić się do projektanta !!!

A R C H I T R A W
B A R B A R A O D O L C Z Y K
ul. D. Siedzikówny "Inki" 10/1,
01-449 Warszawa
tel: +48 501 687 936

Remont łazienek w budynku dydaktycznym UW Warszawa, ul Hoża 69

Inwestor
Uniwersytet Warszawski Warszawa
ul. Krakowskie Przedmieście 26/28

Działka nr	Obręb
146510_8.0503.4	0503


Projektant
mgr inż. arch. Barbara Odolczyk
nr upr. Wa 557-93
spec. arch. MA-0584


Podpis

Rysunek

RZUT SUFITU

Piętro	Skala	Data	Nr rys.
+3	1:25	05.05.2025	**04.4**

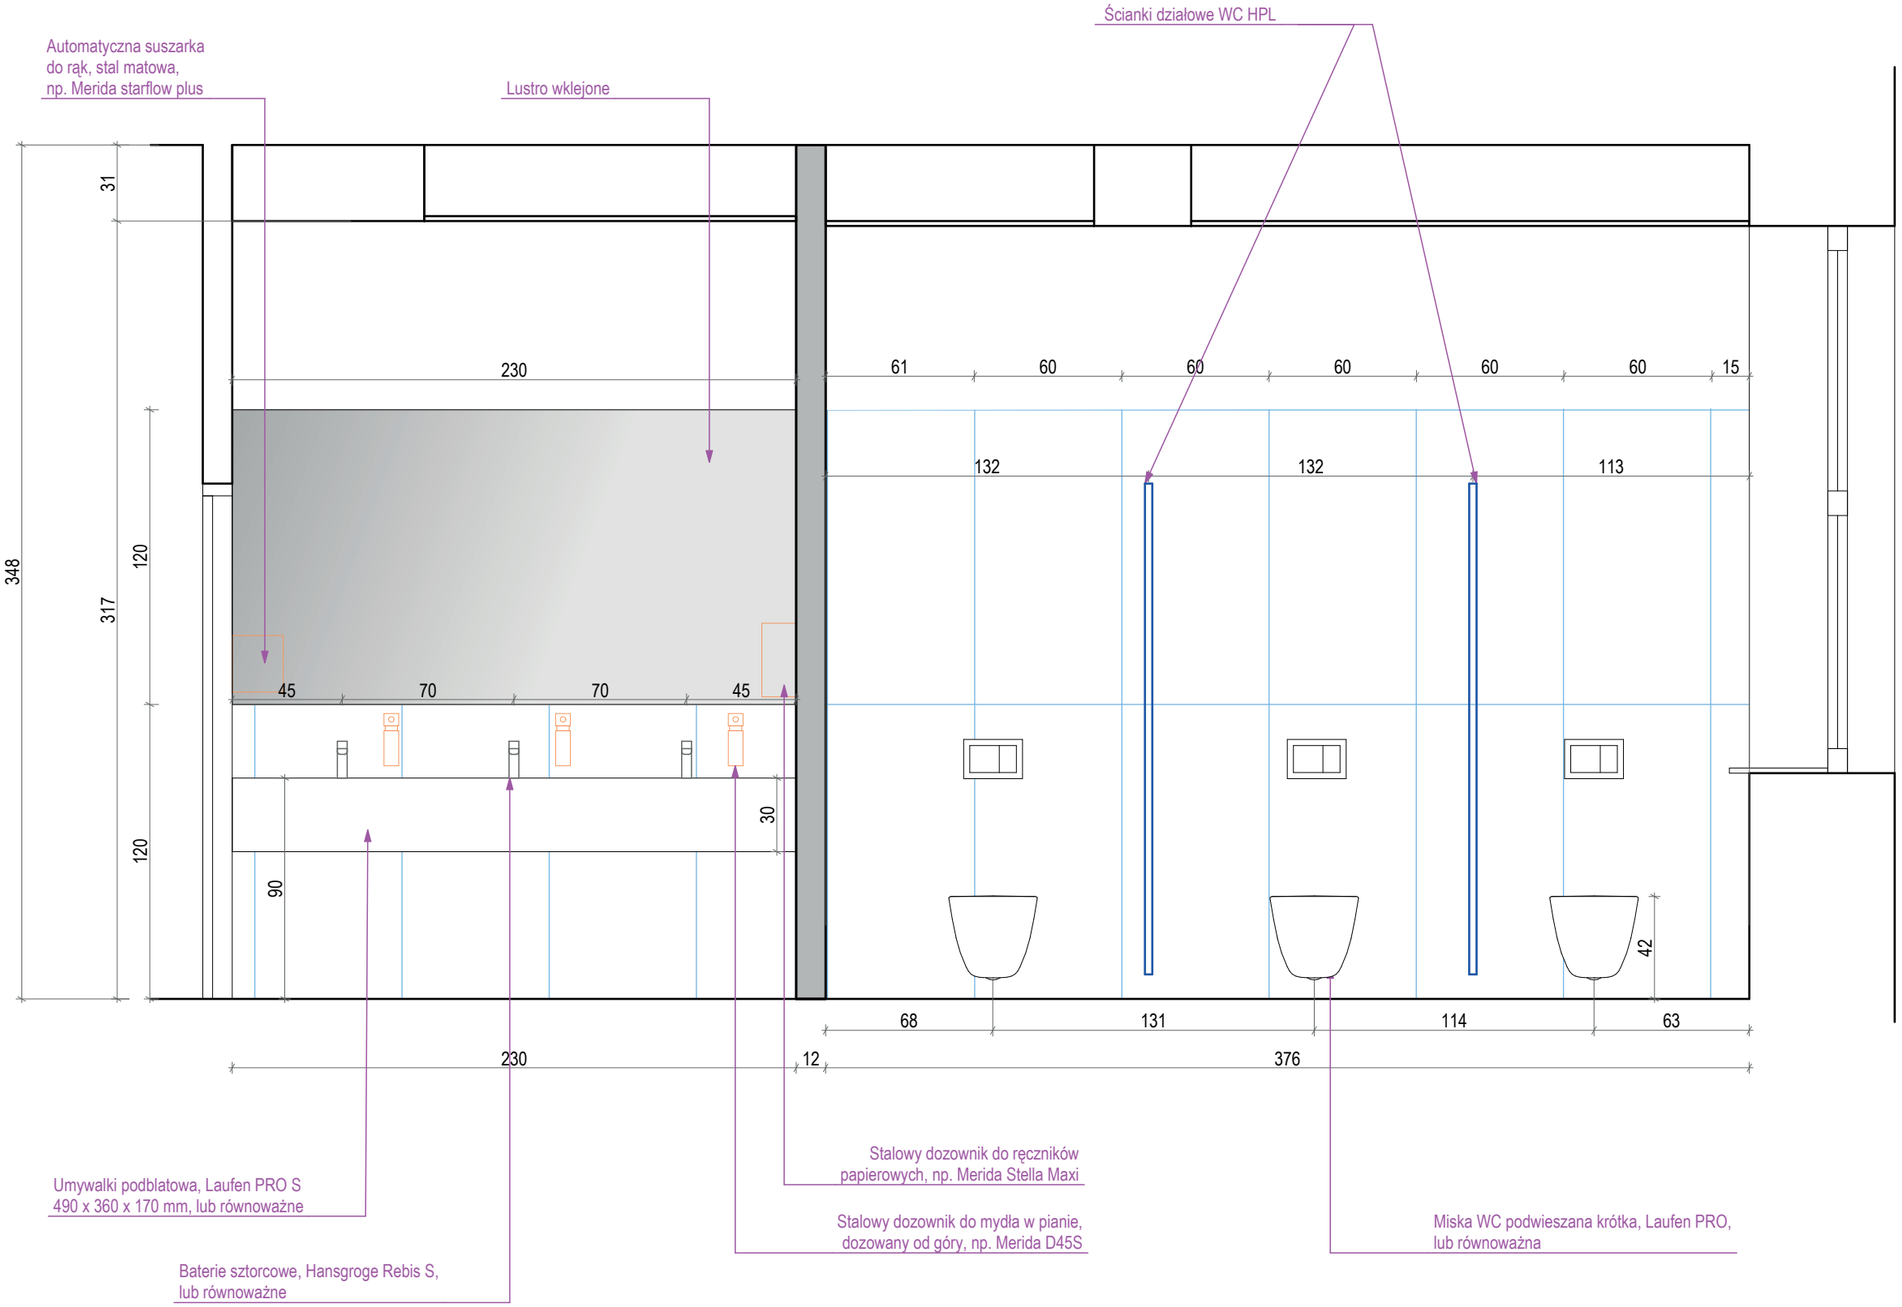

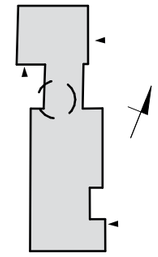

LOKALIZACJA W BUDYNKU

PODŁOGA gres
MARAZZI MystoneCeppo di Gré Anthracite
60x60 cm, gr. 6 mm, R10
lub równoważny
FUGA: Mapei 114, antracyt
lub równoważna

ŚCIANY do wys. 240 cm
MARAZZI Grande Concrete Look
Cementum Ash 60x120 cm, gr 6mm
lub równoważny
FUGA: Mapei 103, księżycowy biały, 1mm
lub równoważna

ŚCIANY POWYŻEJ 240 cm + ściany w pomieszczeniu nieużytkowym
malowane farbą silikonową zmywalną
na kolor NCS S 500 N

BLAT: CORIAN Glacier White, lub równoważny

!!! Nie należy odmierzać wymiarów z rysunku,ani używać go jako szablonu. Przed przystąpieniemdo prac budowlanych wszystkie wymiary należy sprawdzić w naturze.
W przypadku stwierdzenia niezgodności należy zwrócić się do projektanta !!!

A R C H I T R A W
B A R B A R A O D O L C Z Y K
ul. D. Siedzikówny "Inki" 10/1,
01-449 Warszawa
tel: +48 501 687 936

Remont łazienek w budynku dydaktycznym UW Warszawa, ul Hoża 69

Inwestor
Uniwersytet Warszawski Warszawa
ul. Krakowskie Przedmieście 26/28


Działka nr	Obręb
146510_8.0503.4	0503


Projektant
mgr inż. arch. Barbara Odolczyk
nr upr. Wa 557-93
spec. arch. MA-0584

Podpis

Rysunek
PRZEKRÓJ A-A - ŁAZIENKA DAMSKA

Piętro	Skala	Data	Nr rys.
+2	1:25	05.05.2025	**04.5**

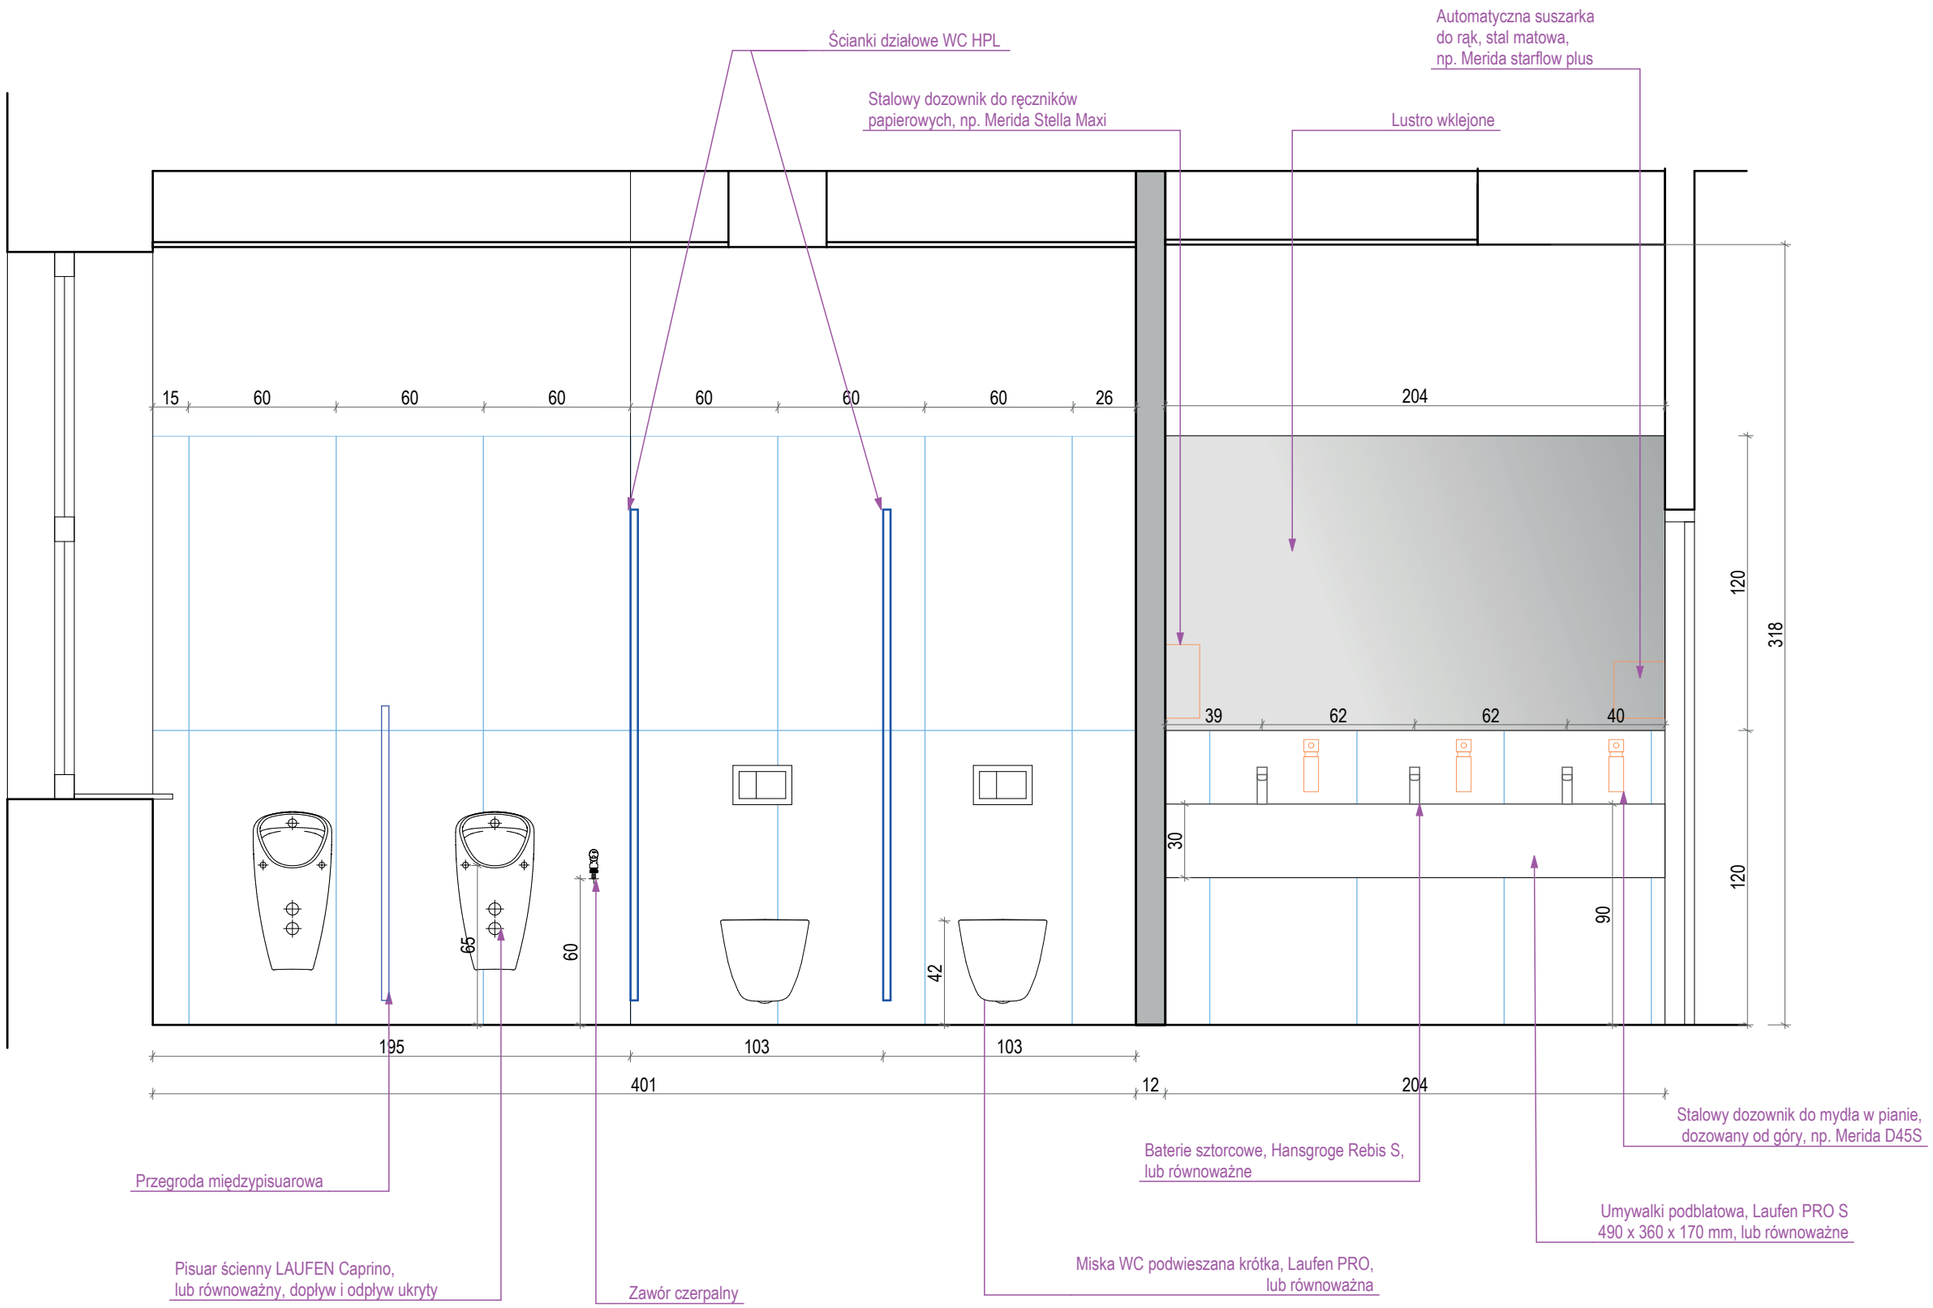

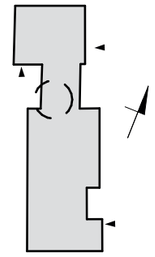

LOKALIZACJA W BUDYNKU

PODŁOGA gres
MARAZZI MystoneCeppo di Gré Anthracite
60x60 cm, gr. 6 mm, R10
lub równoważny
FUGA: Mapei 114, antracyt
lub równoważna

ŚCIANY do wys. 240 cm
MARAZZI Grande Concrete Look
Cementum Ash 60x120 cm, gr 6mm
lub równoważny
FUGA: Mapei 103, księżycowy biały, 1mm
lub równoważna

ŚCIANY POWYŻEJ 240 cm + ściany w pomieszczeniu nieużytkowym malowane farbą silikonową zmywalną na kolor NCS S 500 N

BLAT: CORIAN Glacier White, lub równoważny

!!! Nie należy odmierzać wymiarów z rysunku,ani używać go jako szablonu. Przed przystąpieniemdo prac budowlanych wszystkie wymiary należy sprawdzić w naturze.
W przypadku stwierdzenia niezgodności należy zwrócić się do projektanta !!!

A R C H I T R A W
B A R B A R A O D O L C Z Y K
ul. D. Siedzikówny "Inki" 10/1,
01-449 Warszawa
tel: +48 501 687 936

Remont łazienek w budynku dydaktycznym UW Warszawa, ul Hoża 69

Inwestor
Uniwersytet Warszawski Warszawa
ul. Krakowskie Przedmieście 26/28

Działka nr	Obręb
146510_8.0503.4	0503


Projektant
mgr inż. arch. Barbara Odolczyk
nr upr. Wa 557-93
spec. arch. MA-0584


Podpis

Rysunek


PRZEKRÓJ B-B - ŁAZIENKA MĘSKA


Piętro	Skala	Data	Nr rys.
+2	1:25	05.05.2025	**04.6**

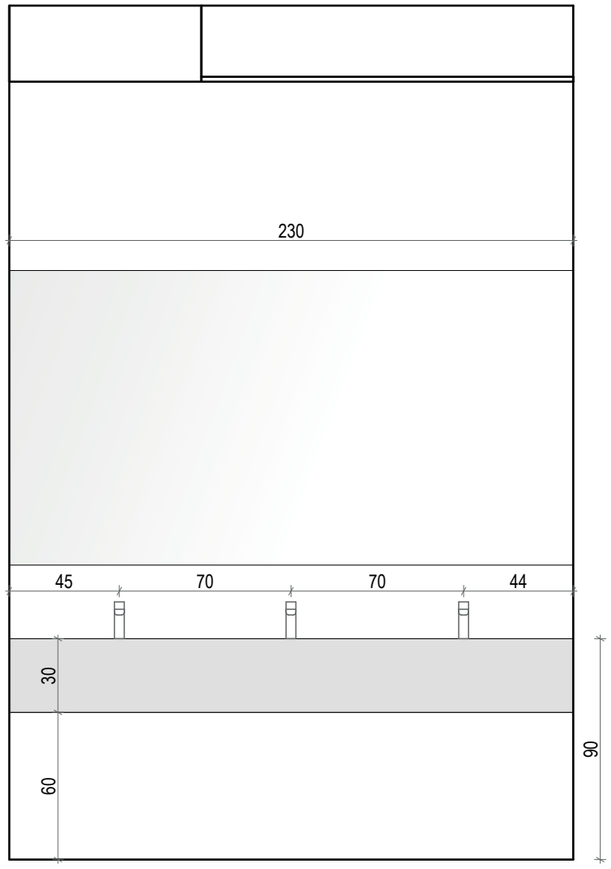

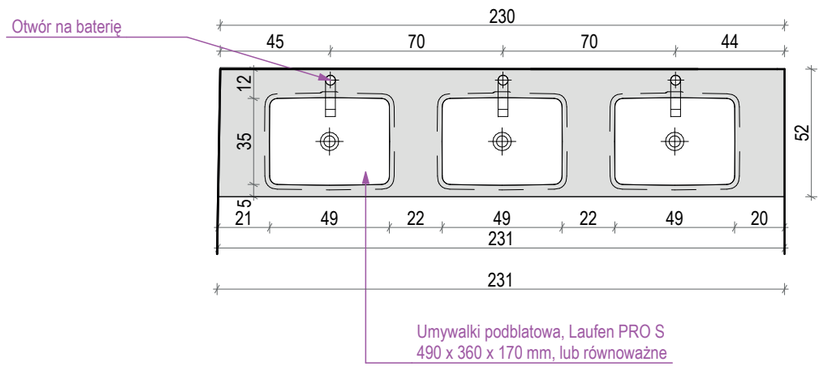


ŁAZIENKA DAMSKA

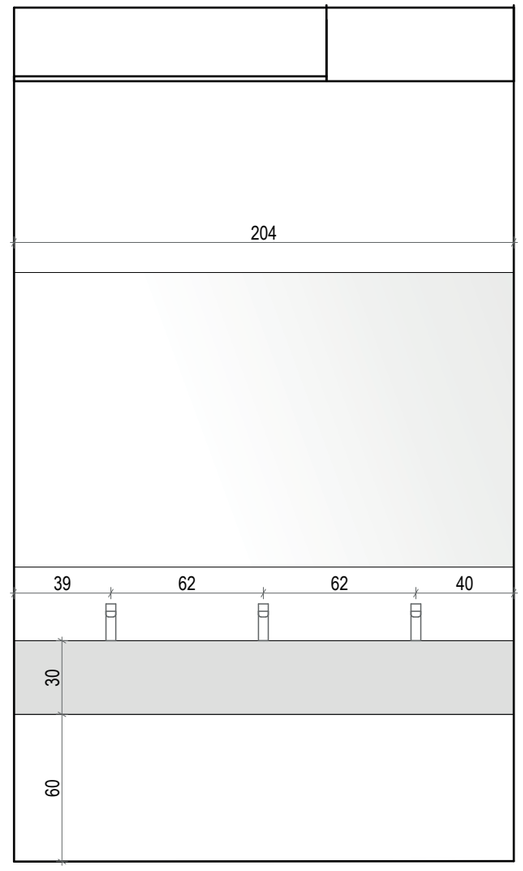

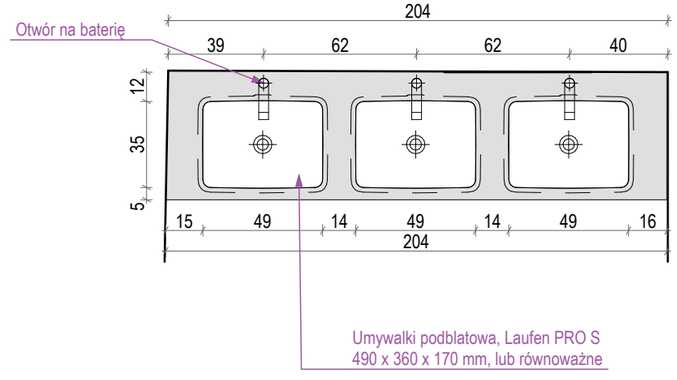

ŁAZIENKA MĘSKA

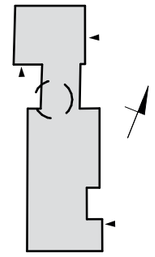

LOKALIZACJA W BUDYNKU

BLAT: CORIAN Glacier White, lub równoważny

!!! Nie należy odmierzać wymiarów z rysunku,ani używać go jako szablonu. Przed przystąpieniemdo prac budowlanych wszystkie wymiary należy sprawdzić w naturze.
W przypadku stwierdzenia niezgodności należy zwrócić się do projektanta !!!

A R C H I T R A W
B A R B A R A O D O L C Z Y K
ul. D. Siedzikówny "Inki" 10/1,
01-449 Warszawa
tel: +48 501 687 936

Remont łazienek w budynku dydaktycznym
UW Warszawa, ul Hoża 69

Inwestor
Uniwersytet Warszawski Warszawa
ul. Krakowskie Przedmieście 26/28

Działka nr
146510_8.0503.4





Obręb
0503

Projektant
mgr inż. arch. Barbara Odolczyk
nr upr. Wa 557-93
spec. arch. MA-0584

Podpis

Rysunek
ŁAZIENKI NA POZIOMIE +3: BLATY

Piętro	Skala	Data	Nr rys.
+3	1:25	05.05.2025	**04.7**

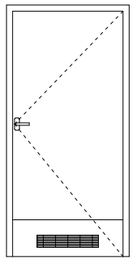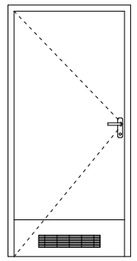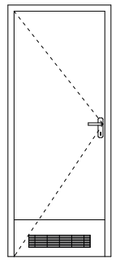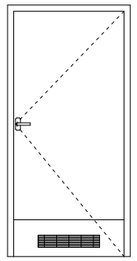OZNACZENIE		D1		D1		D2		D3	
OPIS		JEDNOSKRZDŁOWE Z PANELEM DOLNYM WENTYLACYJNYM DWUSTRONNYM		JEDNOSKRZDŁOWE Z PANELEM DOLNYM WENTYLACYJNYM DWUSTRONNYM		JEDNOSKRZDŁOWE Z PANELEM DOLNYM WENTYLACYJNYM DWUSTRONNYM		JEDNOSKRZDŁOWE Z PANELEM DOLNYM WENTYLACYJNYM DWUSTRONNYM	
WYKOŃCZENIE		OKLEINA CPL HQ		OKLEINA CPL HQ		OKLEINA CPL HQ		OKLEINA CPL HQ	
SCHEMAT									
WYPOSAŻENIE				ZAMEK WPUSZCZONY Z WKŁADKĄ ATESTOWANĄ Z GAŁKĄ OD WEWNĄTRZ		ZAMEK WPUSZCZONY Z WKŁADKĄ ATESTOWANĄ			
WYMIARY W ŚWIETLE OŚCIEŻNICY	S	90		90		70		85	
	H	205		205		205		205	
WYMIARY W ŚWIETLE MURU	So	100		100		80		95	
	Ho	210		210		210		210	
KIERUNEK OTWIERANIA		L	P	L	P	L	P	L	P
KONDYGNACJA	0 parter	-	-	1	-	1	-	-	-
	1 piętro	2	2	-	-	-	-	-	-
	2 piętro	2	1	-	-	-	-	-	1
	3 piętro	2	2	-	-	-	-	-	-
LICZBA [szt]		6	5	1	-	1	-	-	1
RAZEM [szt]		11		1		1		1	

!!! Nie należy odmierzać wymiarów z rysunku,ani używać go jako szablonu. Przed przystapieniemdo prac budowlanych wszystkie wymiary należy sprawdzić w naturze.
W przypadku stwierdzenia niezgodności należy zwrócić się do projektanta !!!

A R C H I T R A W
B A R B A R A O D O L C Z Y K
ul. D. Siedzikówny "Inki" 10/1, 01-449 Warszawa
tel: +48 501 687 936

Remont łazienek w budynku dydaktycznym UW Warszawa, ul Hoża 69

Inwestor
Uniwersytet Warszawski Warszawa
ul. Krakowskie Przedmieście 26/28

Działka nr: 146510_8.0503.4
Obręb: 0503




Projektant
mgr inż. arch. Barbara Odolczyk
nr upr. Wa 557-93
spec. arch. MA-0584

Podpis

Rysunek

ZESTAWIENIE DRZWI

Piętro	Skala	Data	Nr rys.
0, 1, 2, 3	-	05.05.2025	**05**

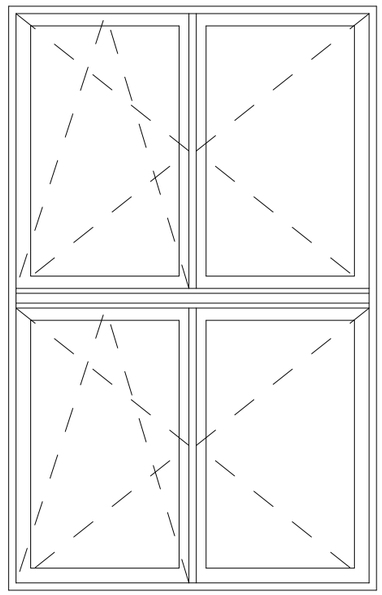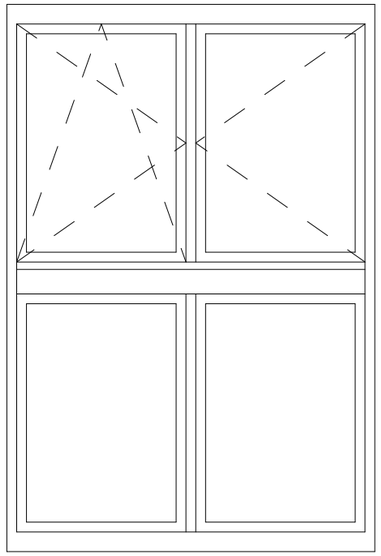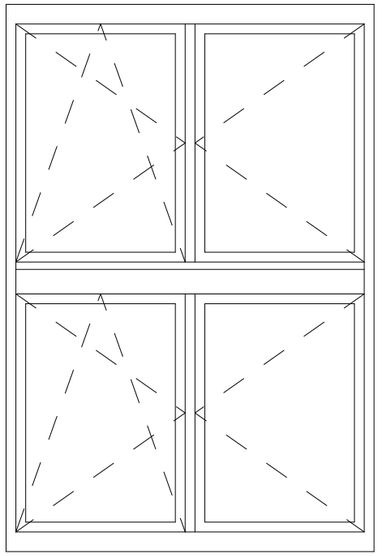OZNACZENIE		O1	O2	O3
TYP OKNA		OŚCIEŻNICOWE	OŚCIEŻNICOWE	OŚCIEŻNICOWE
MATERIAŁ		PCV	PCV	PCV
SZYBA ZEWN.		ZESTAW 2-SZYBOWY	ZESTAW 2-SZYBOWY	ZESTAW 2-SZYBOWY
SZYBA WEWN.		ZESTAW 2-SZYBOWY	ZESTAW 2-SZYBOWY	ZESTAW 2-SZYBOWY
KIER. OTWIERANIA		UCHYLNO-ROZWIERALNE	UCHYLNO-ROZWIERALNE, DÓŁ NIEOTWIERALNY	UCHYLNO-ROZWIERALNE
SCHEMAT				
WYMIARY (CM)	S	150	150	150
	H	238	223	223
LICZBA [szt]		2	2	2
KONDYGNACJA		+1	+2	+3

!!! Nie należy odmierzać wymiarów z rysunku,ani używać go jako szablonu. Przed przystąpieniemdo prac budowlanych wszystkie wymiary należy sprawdzić w naturze.
W przypadku stwierdzenia niezgodności należy zwrócić się do projektanta !!!

A R C H I T R A W
B A R B A R A O D O L C Z Y K
ul. D. Siedzikówny "Inki" 10/1,
01-449 Warszawa
tel: +48 501 687 936

Remont łazienek w budynku dydaktycznym
UW Warszawa, ul Hoża 69

Inwestor
Uniwersytet Warszawski Warszawa
ul. Krakowskie Przedmieście 26/28

Działka nr
146510_8.0503.4

Obręb
0503

Projektant
mgr inż. arch. Barbara Odolczyk
nr upr. Wa 557-93
spec. arch. MA-0584

Podpis

Rysunek


ZESTAWIENIE OKIEN

Piętro
1, 2, 3


Skala
-

Data
05.05.2025

Nr rys.
05.1

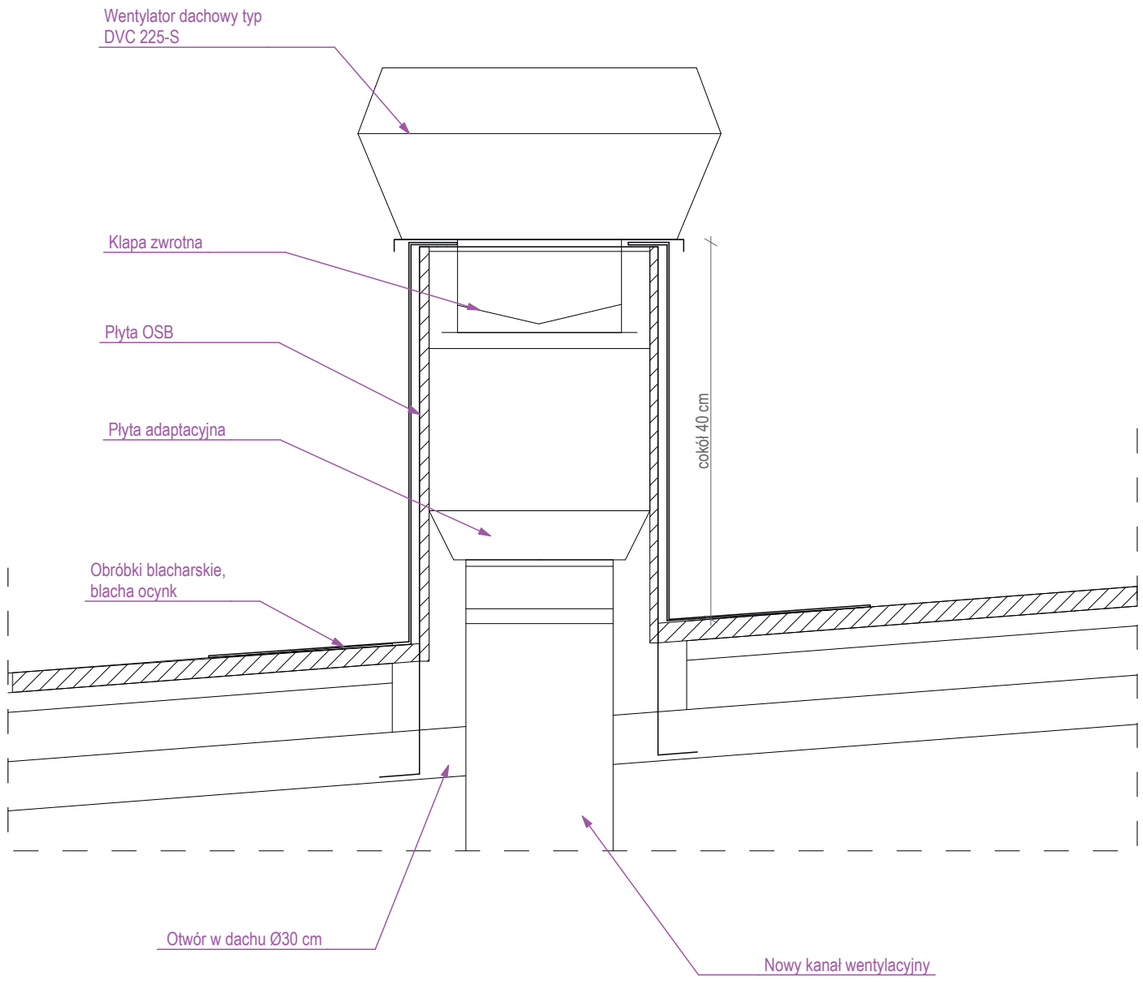

PRZEKRÓJ POPRZECZNY

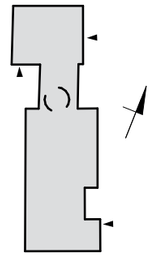

LOKALIZACJA W BUDYNKU

!!! Nie należy odmierzać wymiarów z rysunku,ani używać go jako szablonu. Przed przystąpieniemdo prac budowlanych wszystkie wymiary należy sprawdzić w naturze.
W przypadku stwierdzenia niezgodności należy zwrócić się do projektanta !!!

A R C H I T R A W
B A R B A R A O D O L C Z Y K
ul. D. Siedzikówny "Inki" 10/1,
01-449 Warszawa
tel: +48 501 687 936

Remont łazienek w budynku dydaktycznym
UW Warszawa, ul Hoża 69

Inwestor
Uniwersytet Warszawski Warszawa
ul. Krakowskie Przedmieście 26/28

Działka nr	Obręb
146510_8.0503.4	0503

Projektant	Podpis
mgr inż. arch. Barbara Odolczyk nr upr. Wa 557-93 spec. arch. MA-0584	

Rysunek **INSTALACJA WENTYLACJI**
SZCZEGÓŁ MONTAŻU PODSTAWY WENTYLATORA

Piętro	Skala	Data	Nr rys.
Dach	-	05.05.2025	**06**