
PRZEKRÓJ KONSTRUKCYJNY KM 2+170
Skala 1:25

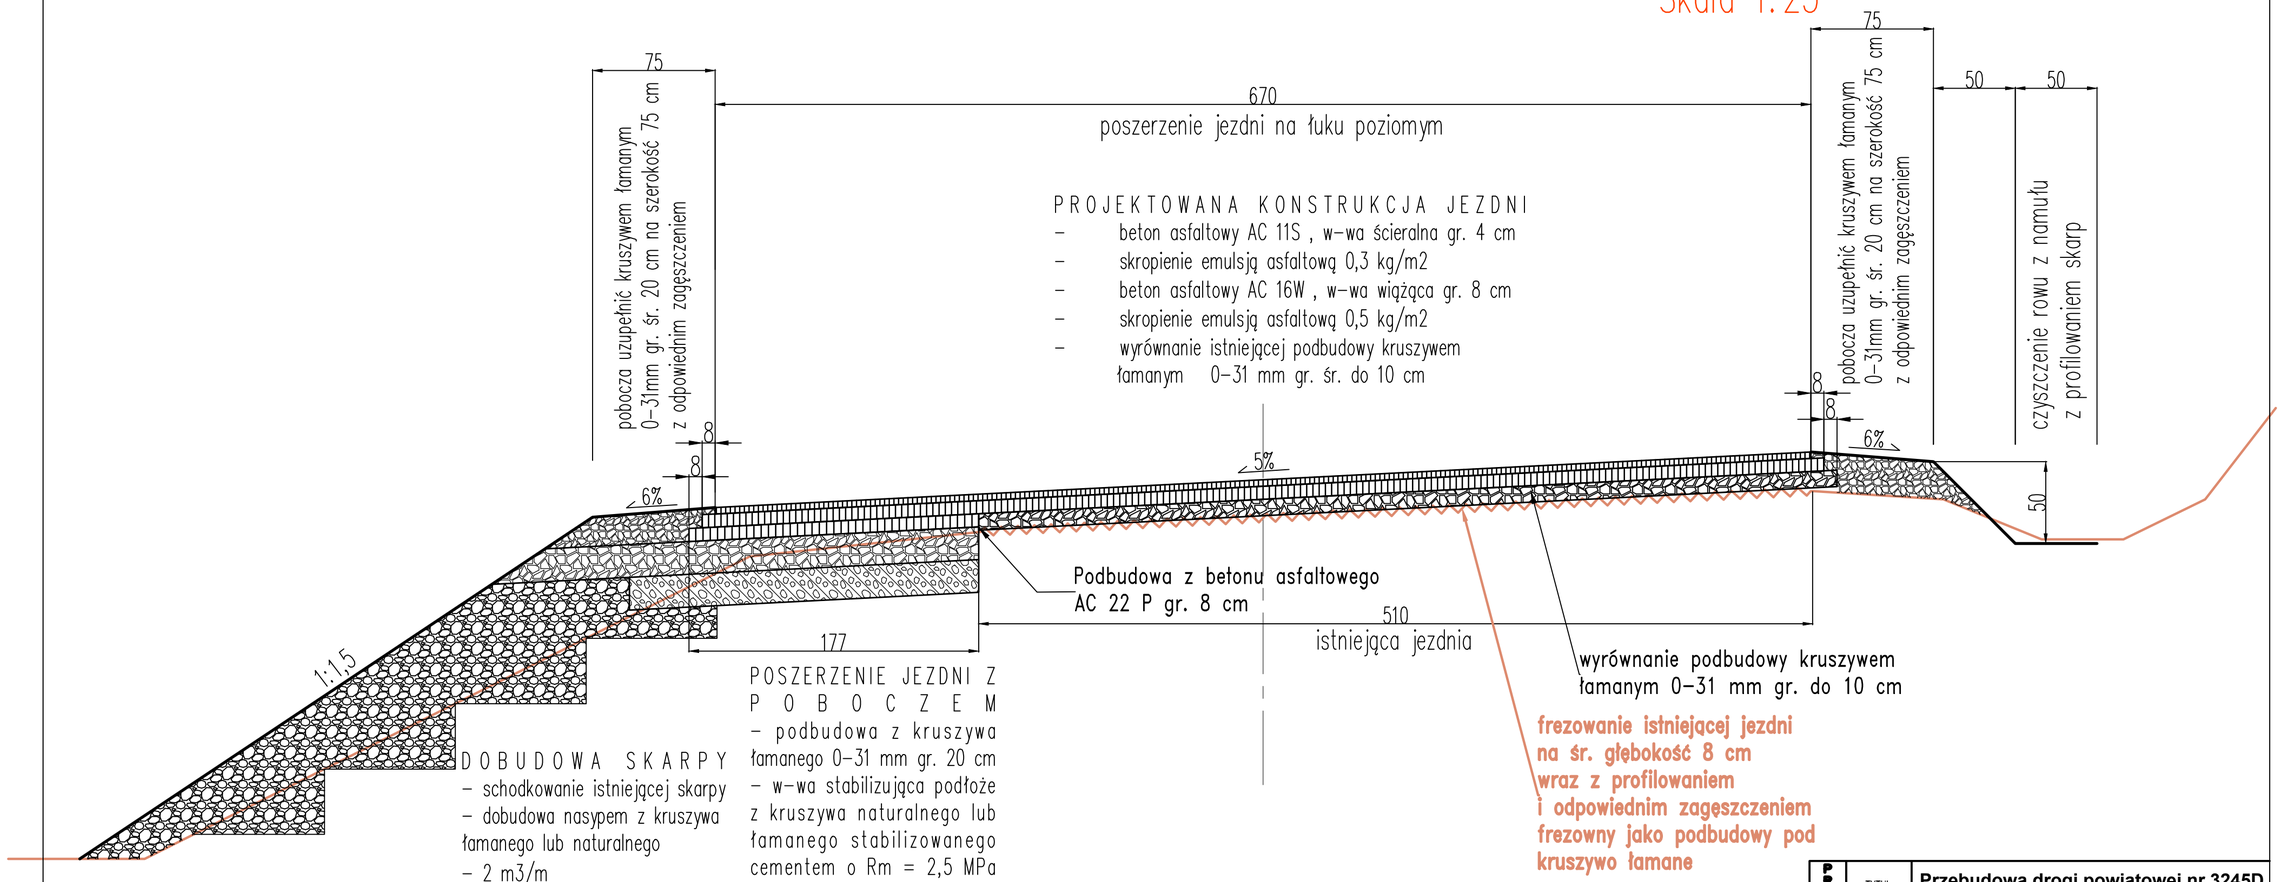

KM 0+970 do 2+400 WZMOCNIENIE PODBUDOWY
– frezowanie istniejącej jezdni na gł. 8 cm z zagęszczeniem i pozostawieniem frezowiny jako podbudowy
– wyrównanie podbudowy kruszywem łamanym 0–31mm gr. do 10 cm

PROJEKT TECHNICZNY

TYTUŁ PROJEKTU	**Przebudowa drogi powiatowej nr 3245D Wojbórz - Łączna - Bierkowice.**
TYTUŁ RYSUNKU	PRZEKRÓJ KONSTRUKCYJNY KM 2+170.
INWESTOR	**ZARZĄD DRÓG POWIATOWYCH w KŁODZKU ul. WYSPIAŃSKIEGO 2K , 57-300 Kłodzko.**
projektował	*mgr inż. Aleksander Ruczkowski* podpis
	listopad 2022
	Skala 1 : 25
	Rysunek nr 19