
PRZEKRÓJ KONSTRUKCYJNY KM 0+110
Skala 1:25

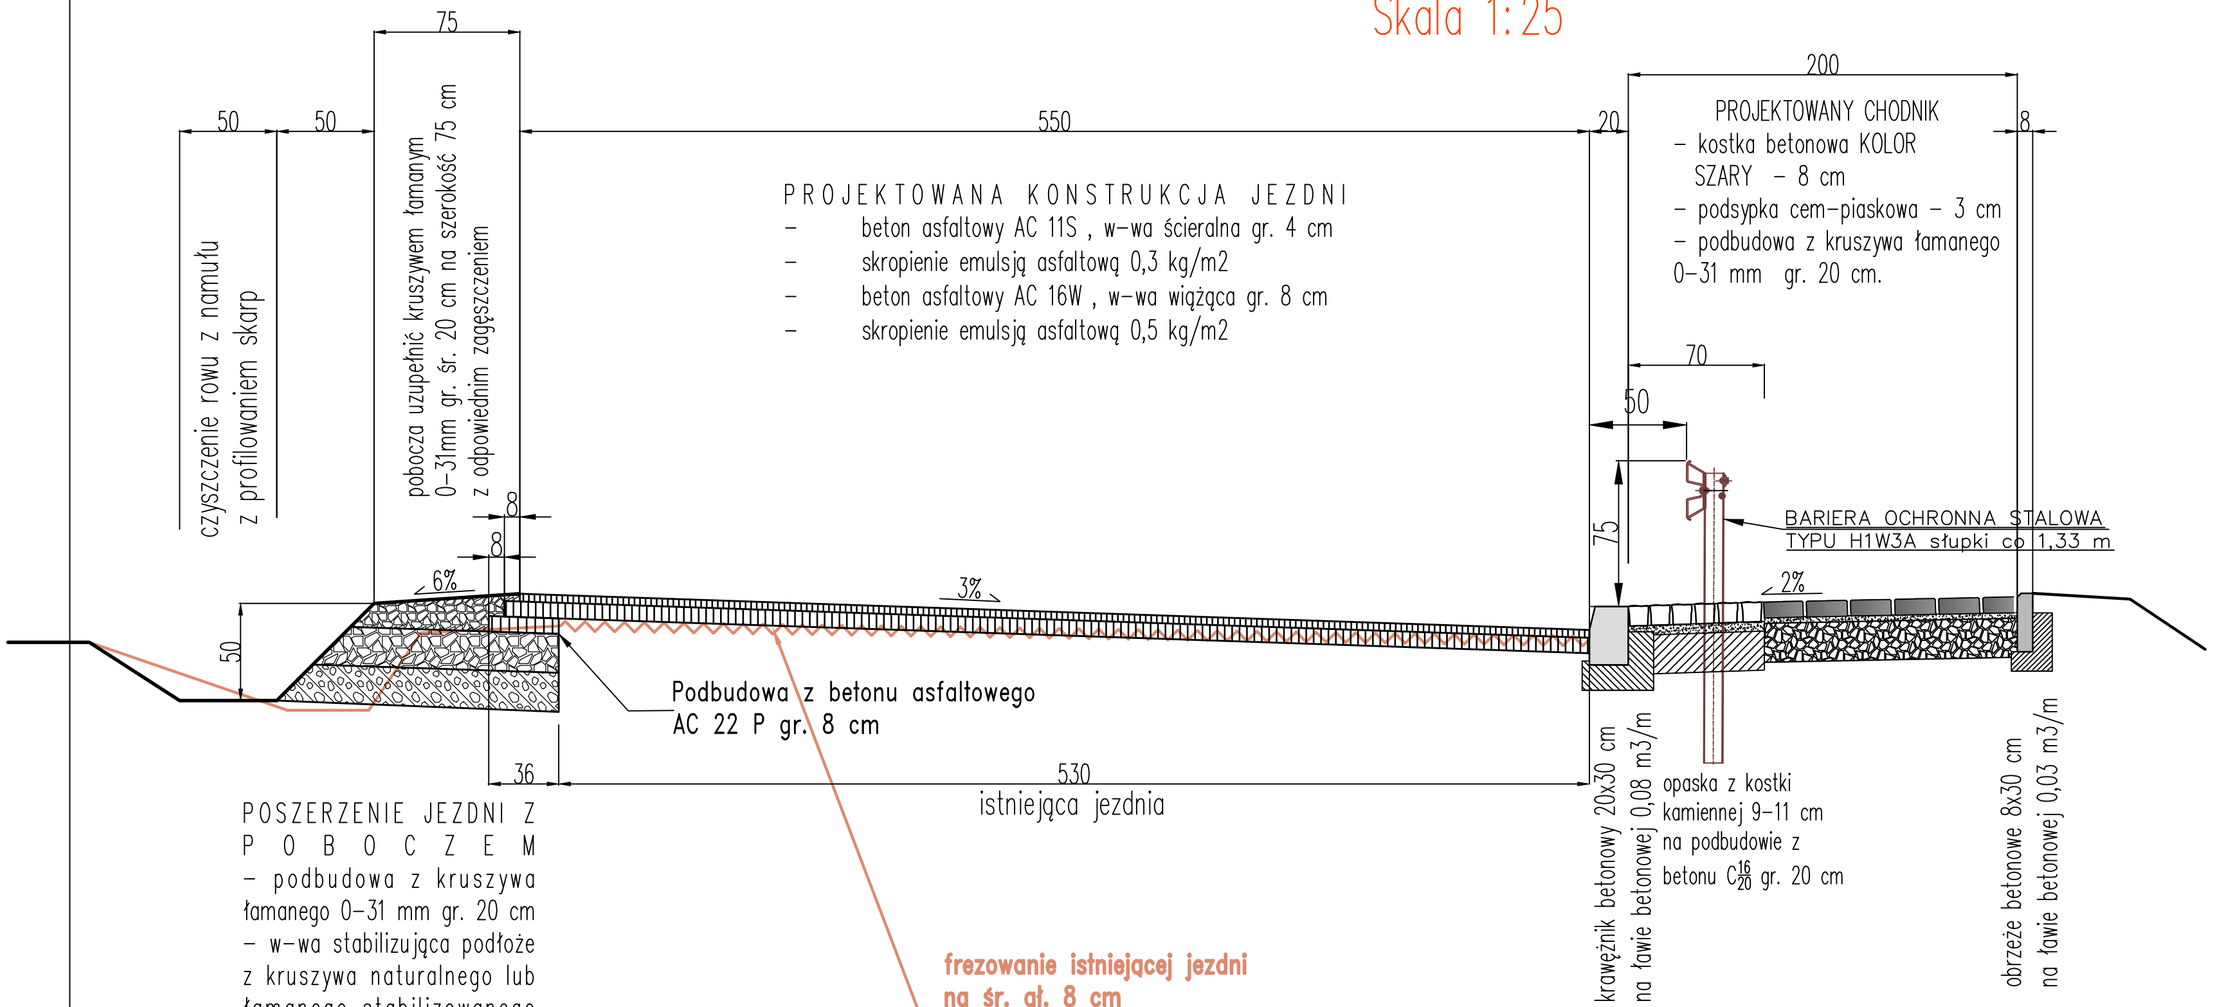

PROJEKT TECHNICZNY

TYTUŁ PROJEKTU	**Przebudowa drogi powiatowej nr 3245D Wojbórz - Łączna - Bierkowice.**
TYTUŁ RYSUNKU	PRZEKRÓJ KONSTRUKCYJNY KM 0+110.
INWESTOR	**ZARZĄD DRÓG POWIATOWYCH w KŁODZKU** **ul. WYSPIAŃSKIEGO 2K , 57-300 Kłodzko.**
projektował	*mgr inż. Aleksander Ruczkowski* — podpis — *listopad 2022*
	Skala 1 : 25
	Rysunek nr 13