

STUDZIENKA ŚCIEKOWA 1:20


A–A

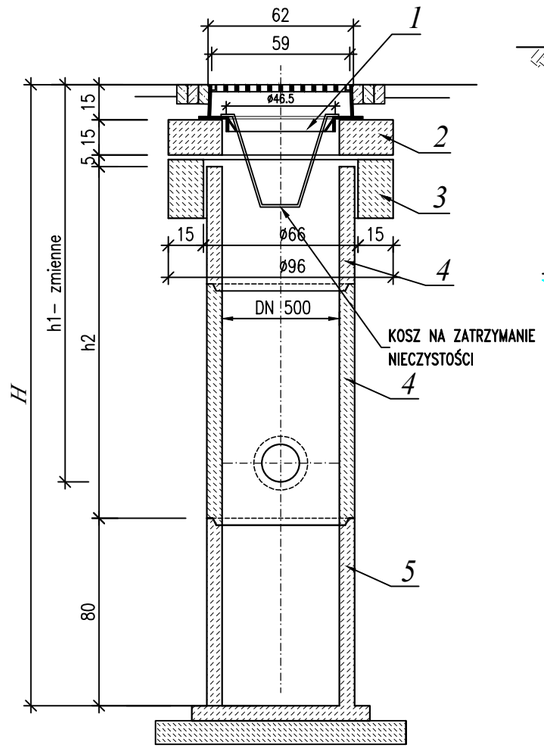


B–B

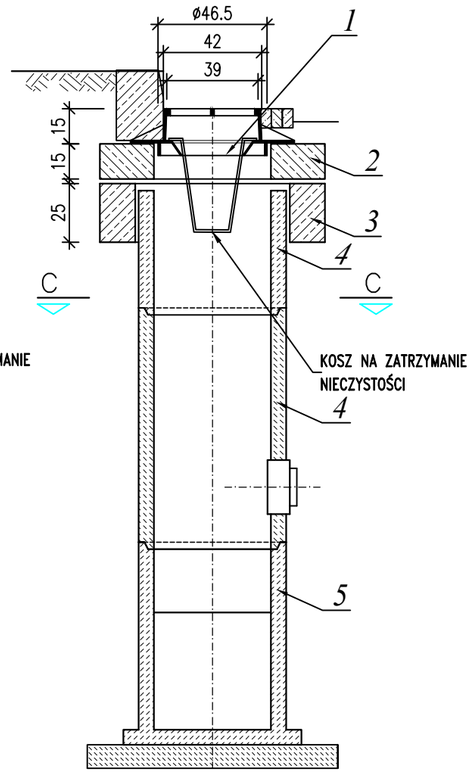


Widok z góry

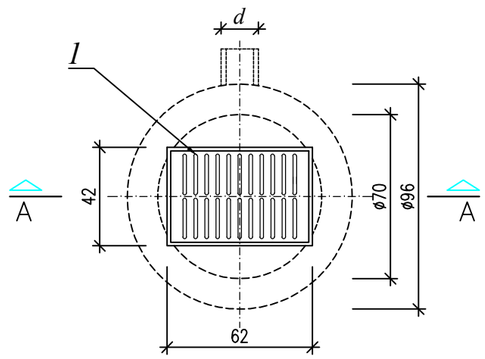


C–C

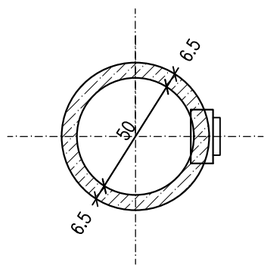


POZ. 2

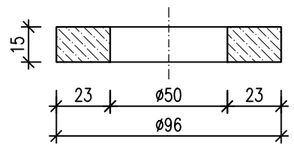


POZ. 3

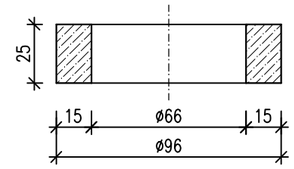

POZ. 4

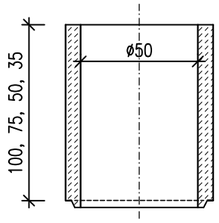

POZ. 5

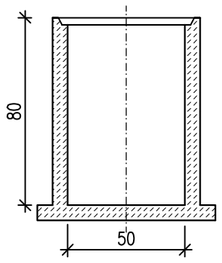

ZESTAWIENIE ELEMENTÓW (dla 1 studzienki ściekowej)

Nr	Element	Ilość	Materiał
1	Wpust ściekowy uliczny kołnierzowy, krata mocowana zawiasowo, Klasy D400	1	żeliwo
2	Pierścień utrzymujący kratkę	1	beton min. C30/37
3	Pierścień odciążający	1	
4	Krąg betonowy o wys. h2	1	
5	Element denny wpustu (osadnik)	1	

wykonać : WP – 15 szt.

PROJEKT TECHNICZNY

TYTUŁ PROJEKTU	**Przebudowa drogi powiatowej nr 3245D Wojbórz - Łączna - Bierkowice.**		
TYTUŁ RYSUNKU	STUDZIENKA ŚCIEKOWA.		
INWESTOR	**ZARZĄD DRÓG POWIATOWYCH w KŁODZKU ul. WYSPIAŃSKIEGO 2K , 57-300 Kłodzko.**		
projektował	*mgr inż. Aleksander Ruczkowski*	podpis	*listopad 2022*
			Skala 1 : 20
			Rysunek nr 37