

STUDNIA REWIZYJNA 1:20

1. Zwieńczenie studni musi spełniać wymagania normy PN-EN 124:2015-07
2. Elementy betonowe prefabrykowane z betonu klasy min, $C^{35}/_{45}$, o nasiąkliwości poniżej 5%, wodoszczelności min. W8 i mrozoodporności F-150.
3. Elementy studni łączone na uszczelki gumowe systemowe.
4. Włączenia rur do studni wykonać poprzez przejścia szczelne montowane fabrycznie odpowiednie do projektowanego kolektora ø 300 mm.
5. Elementy studni powinny posiadać fabrycznie montowane stopnie złazowe żeliwne typu ciężkiego.
6. Właz kanałowy DN600 dwu lub wielootworowy klasy D400, zabezpieczony przed przesunięciem czterema ryglami i okrągłą pokrywą żeliwną.


PRZEKRÓJ A-A

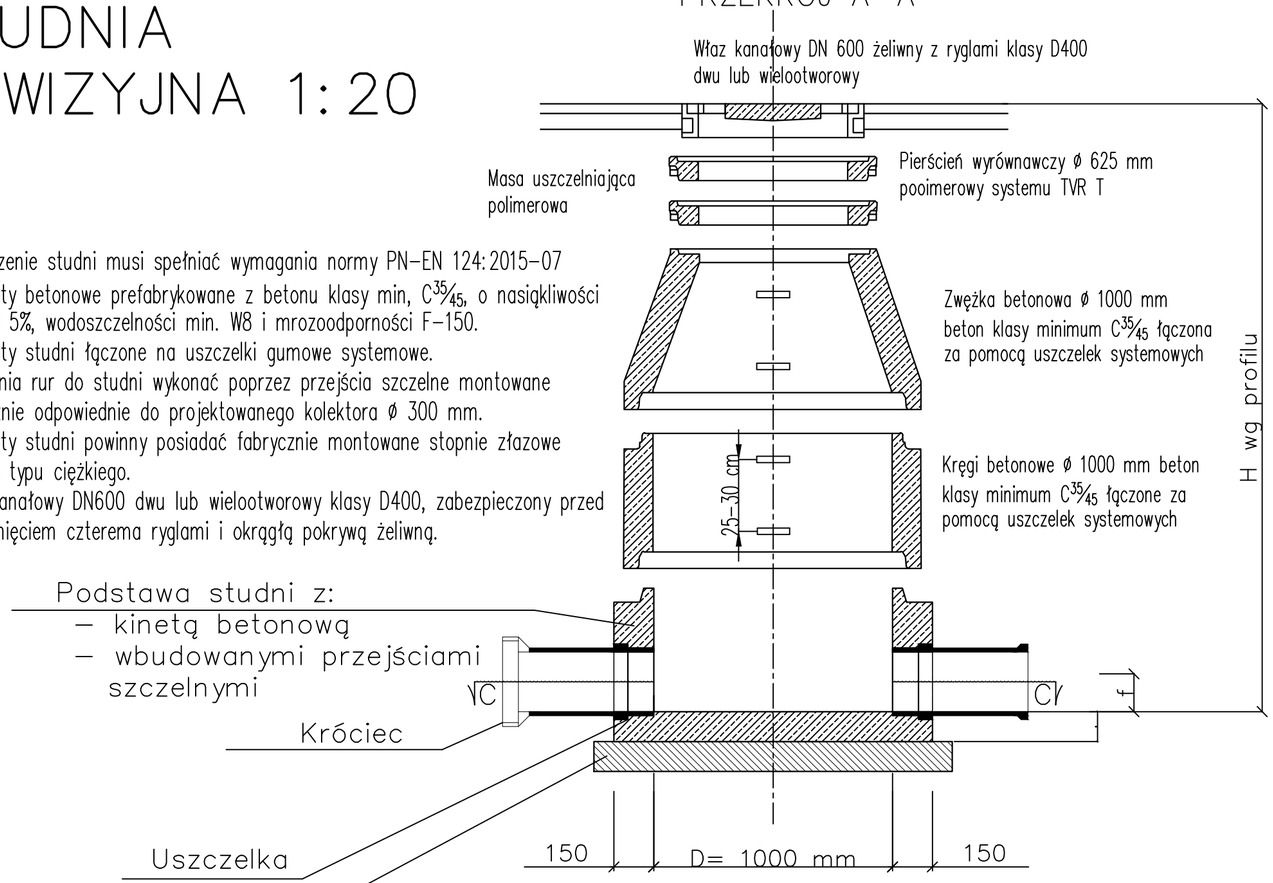

PRZEKRÓJ B-B

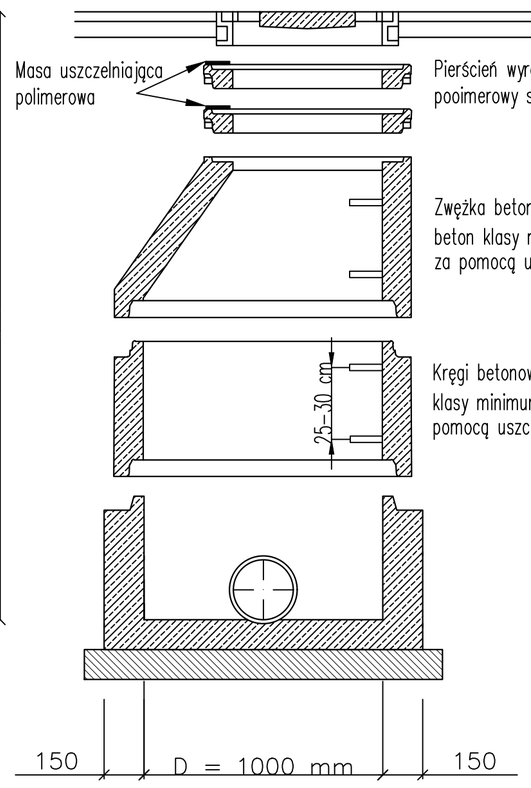

PRZEKRÓJ C-C

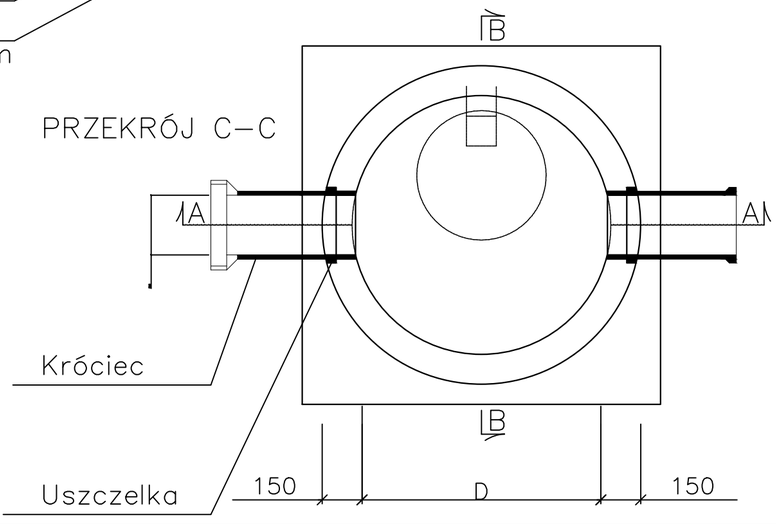

wykonać : NOWE studnie rewizyjne ø 1000 – 10 szt.

PROJEKT TECHNICZNY

TYTUŁ PROJEKTU	**Przebudowa drogi powiatowej nr 3245D Wojbórz - Łączna - Bierkowice.**		
TYTUŁ RYSUNKU	STUDNIA REWIZYJNA.		
INWESTOR	**ZARZĄD DRÓG POWIATOWYCH w KŁODZKU ul. WYSPIAŃSKIEGO 2K , 57-300 Kłodzko.**		
projektował	*mgr inż. Aleksander Ruczkowski*	podpis	*listopad 2022*
			Skala 1 : 20
			Rysunek nr 38