


PRZEKRÓJ B-B

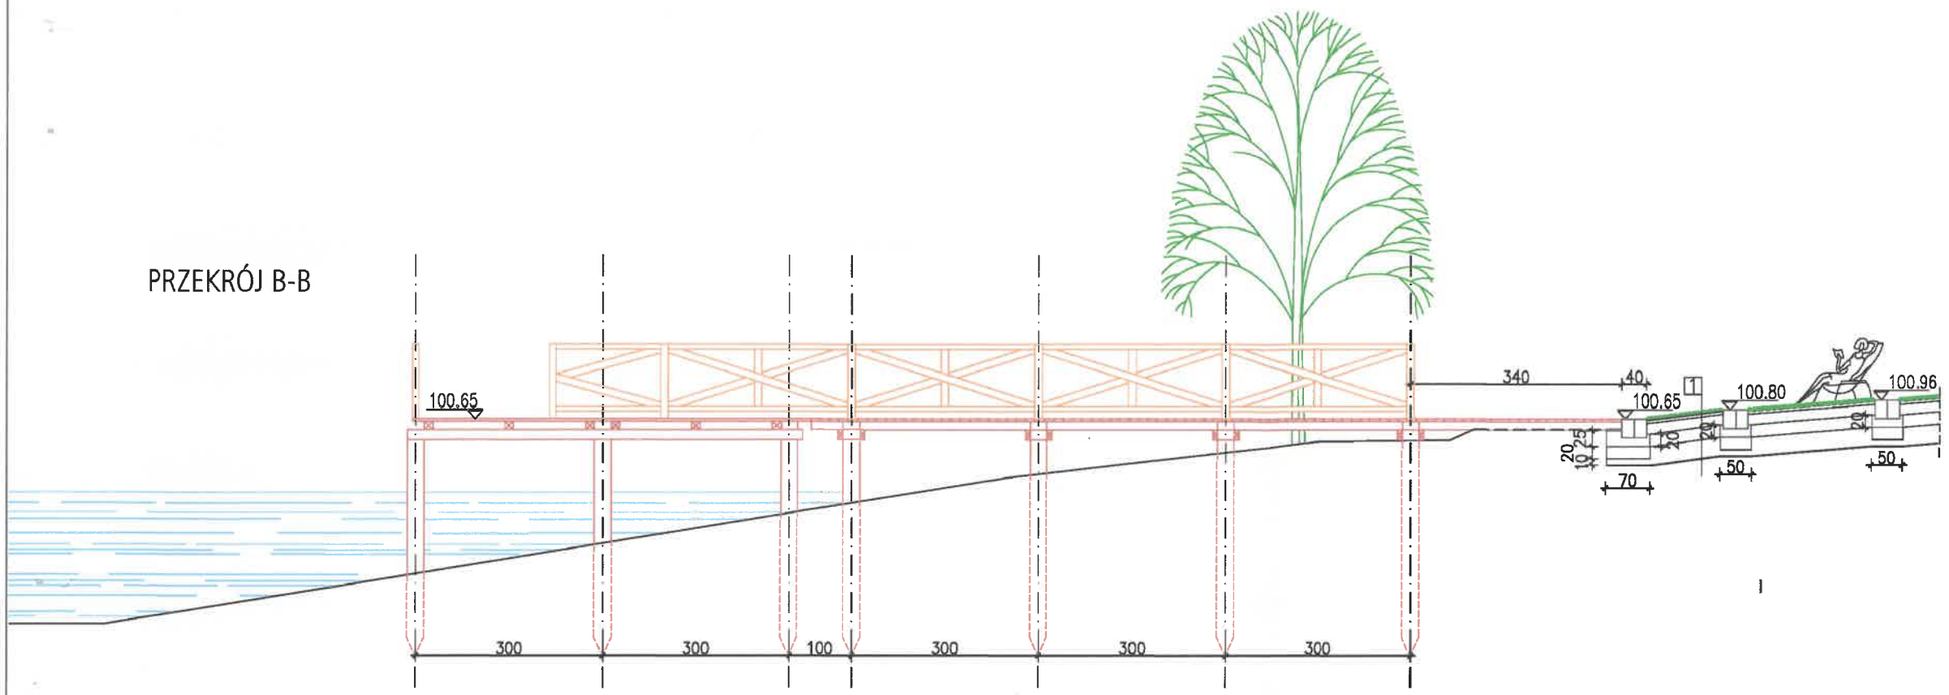

PRZEKRÓJ A-A

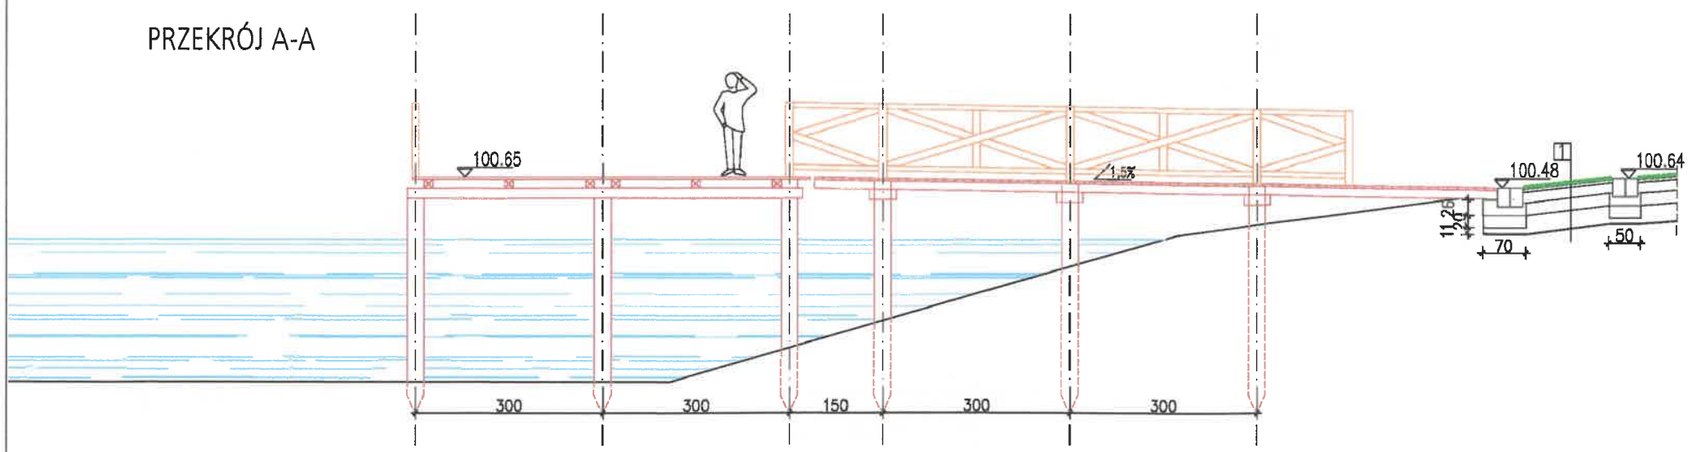

PRZEKRÓJ B-B

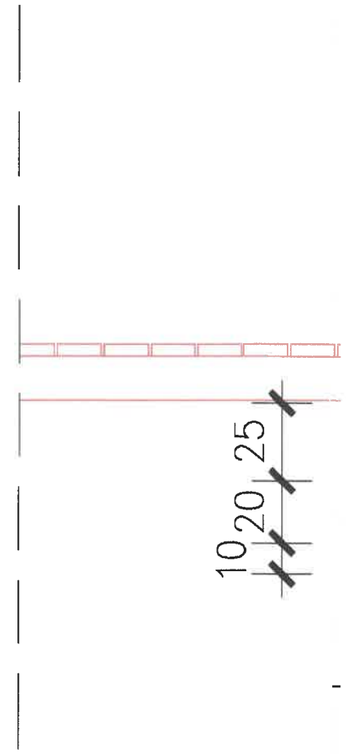

PRZEKRÓJ A-A

