



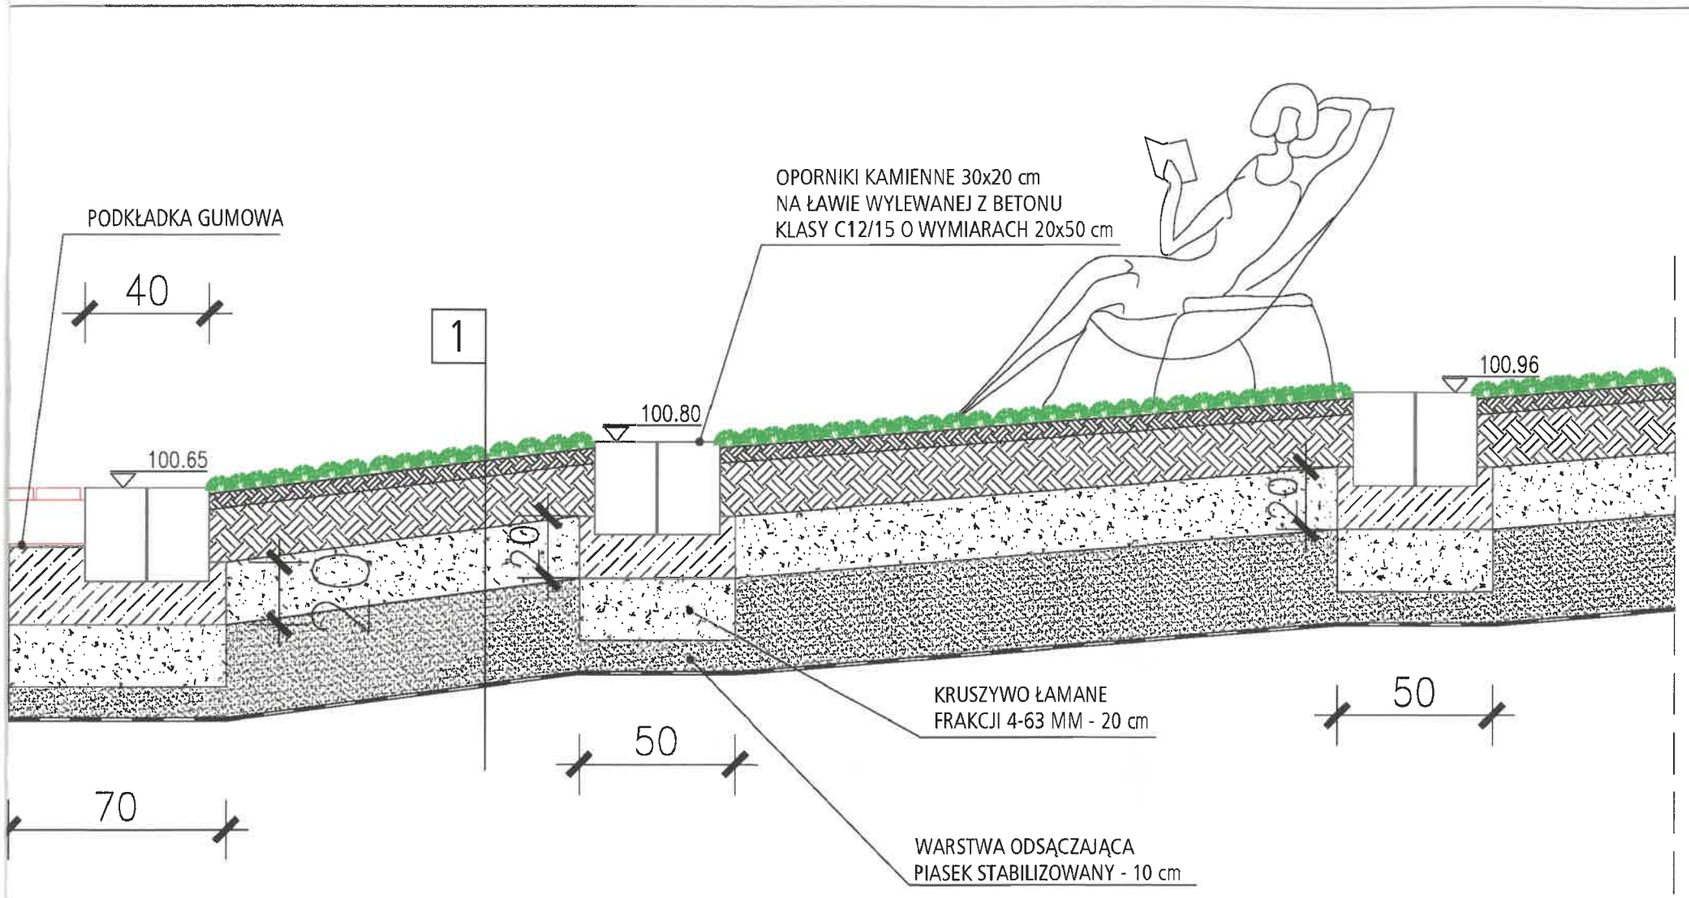

1	
5.0	WARSTWA WYRÓWNUJĄCA ZIEMI ŻYZNEJ + TRAWA Z SIEWU
15.0	PODŁOŻE (ZIEMIA ŻYZNA WZMOCNIONE SIATKĄ POLIPROPYLENOWĄ
20.0	KRUSZYWO ŁAMANE FRAKCJI 4-31.5 MM
30.0	WARSTWA ODSĄCZAJĄCA PIASEK STABILIZOWANY
	GEOWŁÓKNINA SF

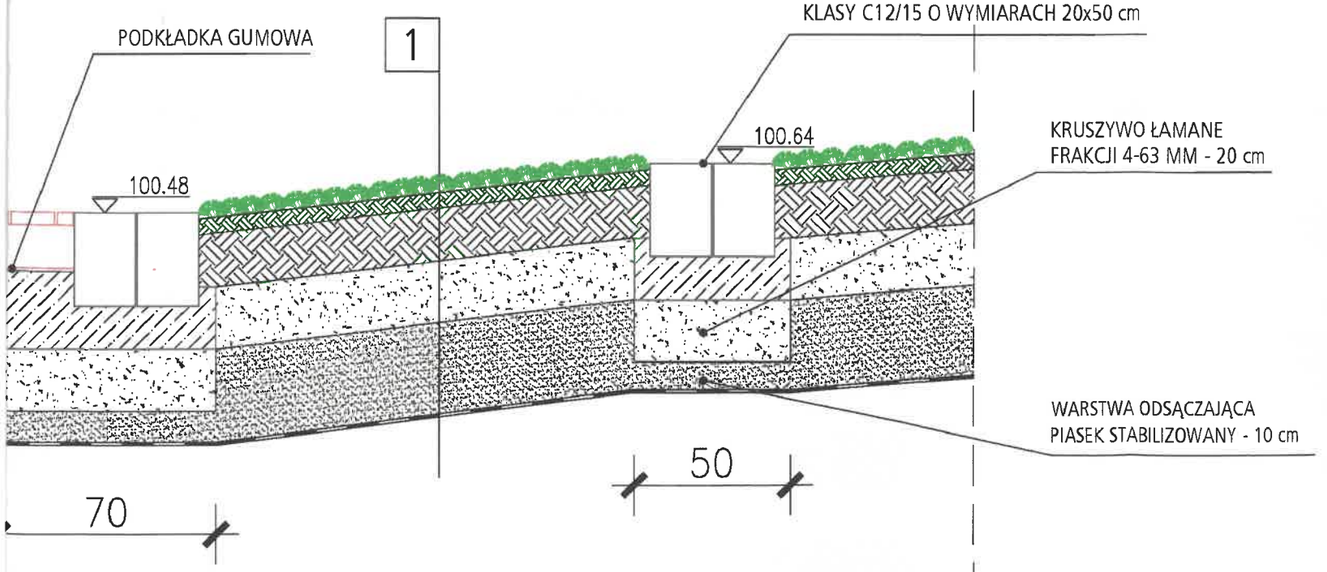