

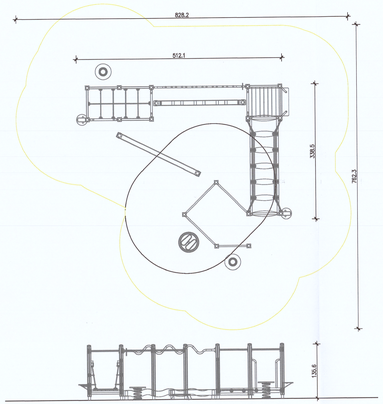



ZESTAW SPRAWNOŚCIOWY

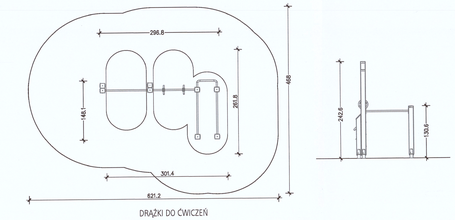

DRĄŻKI DO ĆWICZEŃ

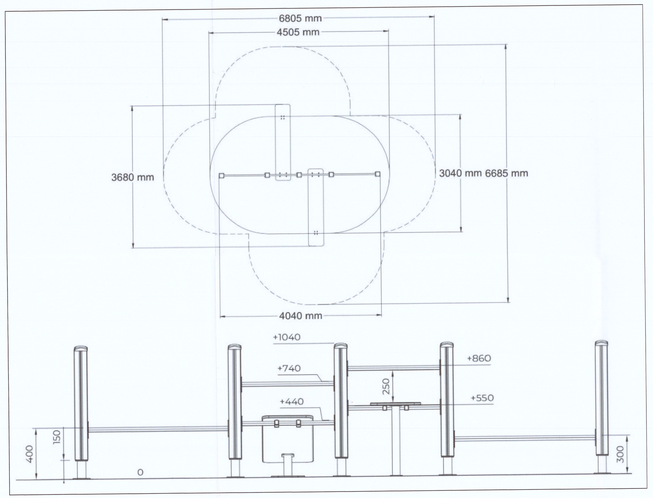


ZESTAW TRENINGOWY

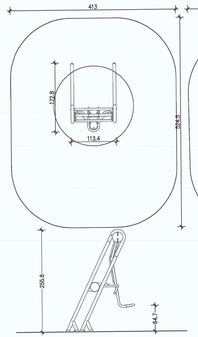


URZĄDZENIE DO ĆWICZEŃ KLATKI PIERSIOWEJ

ORBITEREK


TRENER BIODER

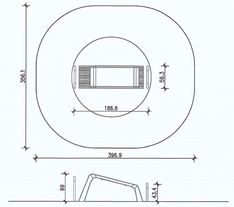


ŁAWKA DO ĆWICZEŃ

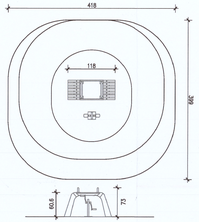


ŁAWKA WIELOFUNKCYJNA Z MOŻLIWOŚCIĄ PEDAŁOWANIA

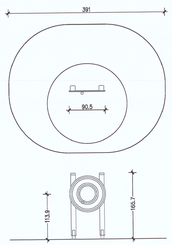


KOŁO DO TRENINGU BARKU/RAMION

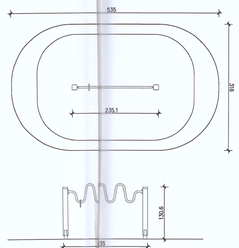

FALA TRENINGU BARKÓW/MON

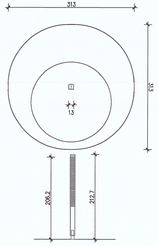

SCHODY DLA PALCÓW

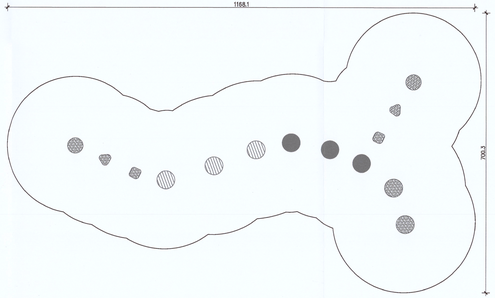

ZESTAW DO BALANSOWANIA

PROJEKT BUDOWY
ŚCIEŻKI UZDROWISKOWEJ / RUCHOWEJ
ORAZ URZĄDZENIA NABRZEŻA JEZIORA ŁAŃSK
W MIŁOMŁYNIE

DZIAŁKI (FRAGMENT DZIAŁKI) NR.EW. 287/87, 4, 5001 **522/2**, 287/87, 4,5001 **2118/4**, 287/87, 5,5014 **2118/5**
OBRĘB (FRAGMENT DZIAŁKI) NR. 2001507_4.0001.**5006**

ETAP I **PROJEKT BUDOWLANY**

INWESTOR **Gmina Miłomłyn**
ul. Twierdza 12, 14-140 Miłomłyn

A R T U R C E B U L A
A N N A K U N K E L
A R C H I T E K C I
OCHNA WOLA KOLNOWSKA, UL.PYSZA 13, 06-152 CIECHANÓW

AUTORZY

MAŁA ARCHITEKTURA I ZAGOSPODAROWANIE TERENU

ADAPTACJA PROJEKTU — mgr inż. arch. Artur Cebula
UPRAWNIENIA BUDOWLANE DO PROJEKTOWANIA BEZ OGRANICZEŃ W SPECJALNOŚCI ARCHITEKTONICZNEJ, NR 13/89/WA/ID

OPRACOWANIE — mgr inż. arch. Ewa Maria Kunkel
UPRAWNIENIA BUDOWLANE DO PROJEKTOWANIA BEZ OGRANICZEŃ W SPECJALNOŚCI ARCHITEKTONICZNEJ, NR 181/91/WA/ID

OPRACOWANIE — inż. arch. Aleksandra Krakowiak

OBIEKTY MAŁEJ ARCHITEKTURY
I MASZYNY DO ĆWICZEŃ

SKALA 1:50
BRANŻA ARCHITEKTURA
DATA 30.12.2025

A-M02