
Zestawienie roślin

Etykieta	Nazwa polska	Nazwa łacińska	Liczba szt.
	Drzewa		
D-1	czeremcha pospolita 'Colorata'	Prunus padus 'Colorata'	2
D-2	lipa szerokolistna	Tilia platyphyllos	2
D-3	olsza czarna	Alnus glutinosa	3
	Krzewy liściaste		
K-1	brzoza karłowata	Betula nana	68
K-2	kalina koralowa 'Compactum'	Viburnum opulus 'Compactum'	70
K-3	wierzba purpurowa 'Nana'	Salix purpurea 'Nana'	126

Zestawienie roślin - byliny

Etykieta	Nazwa polska	Nazwa łacińska	Liczba szt.	Pojemnik	Liczba szt./m2
	Byliny				
B-1	knieć błotna	Caltha palustris	231	P11	9
B-2	krwawnica pospolita 'Robert'	Lythrum salicaria 'Robert'	229	C2	5
B-3	manna mielec	Glyceria maxima	319	C2	5
B-4	narecznica samcza	Dryopteris filix-mas	54	C2	3
B-5	turzyca brzegowa	Carex riparia	122	P11	5
B-6	turzyca owosiona	Carex hirta	111	P11	5
B-7	wiązówka błotna	Filipendula ulmaria	101	C2	3

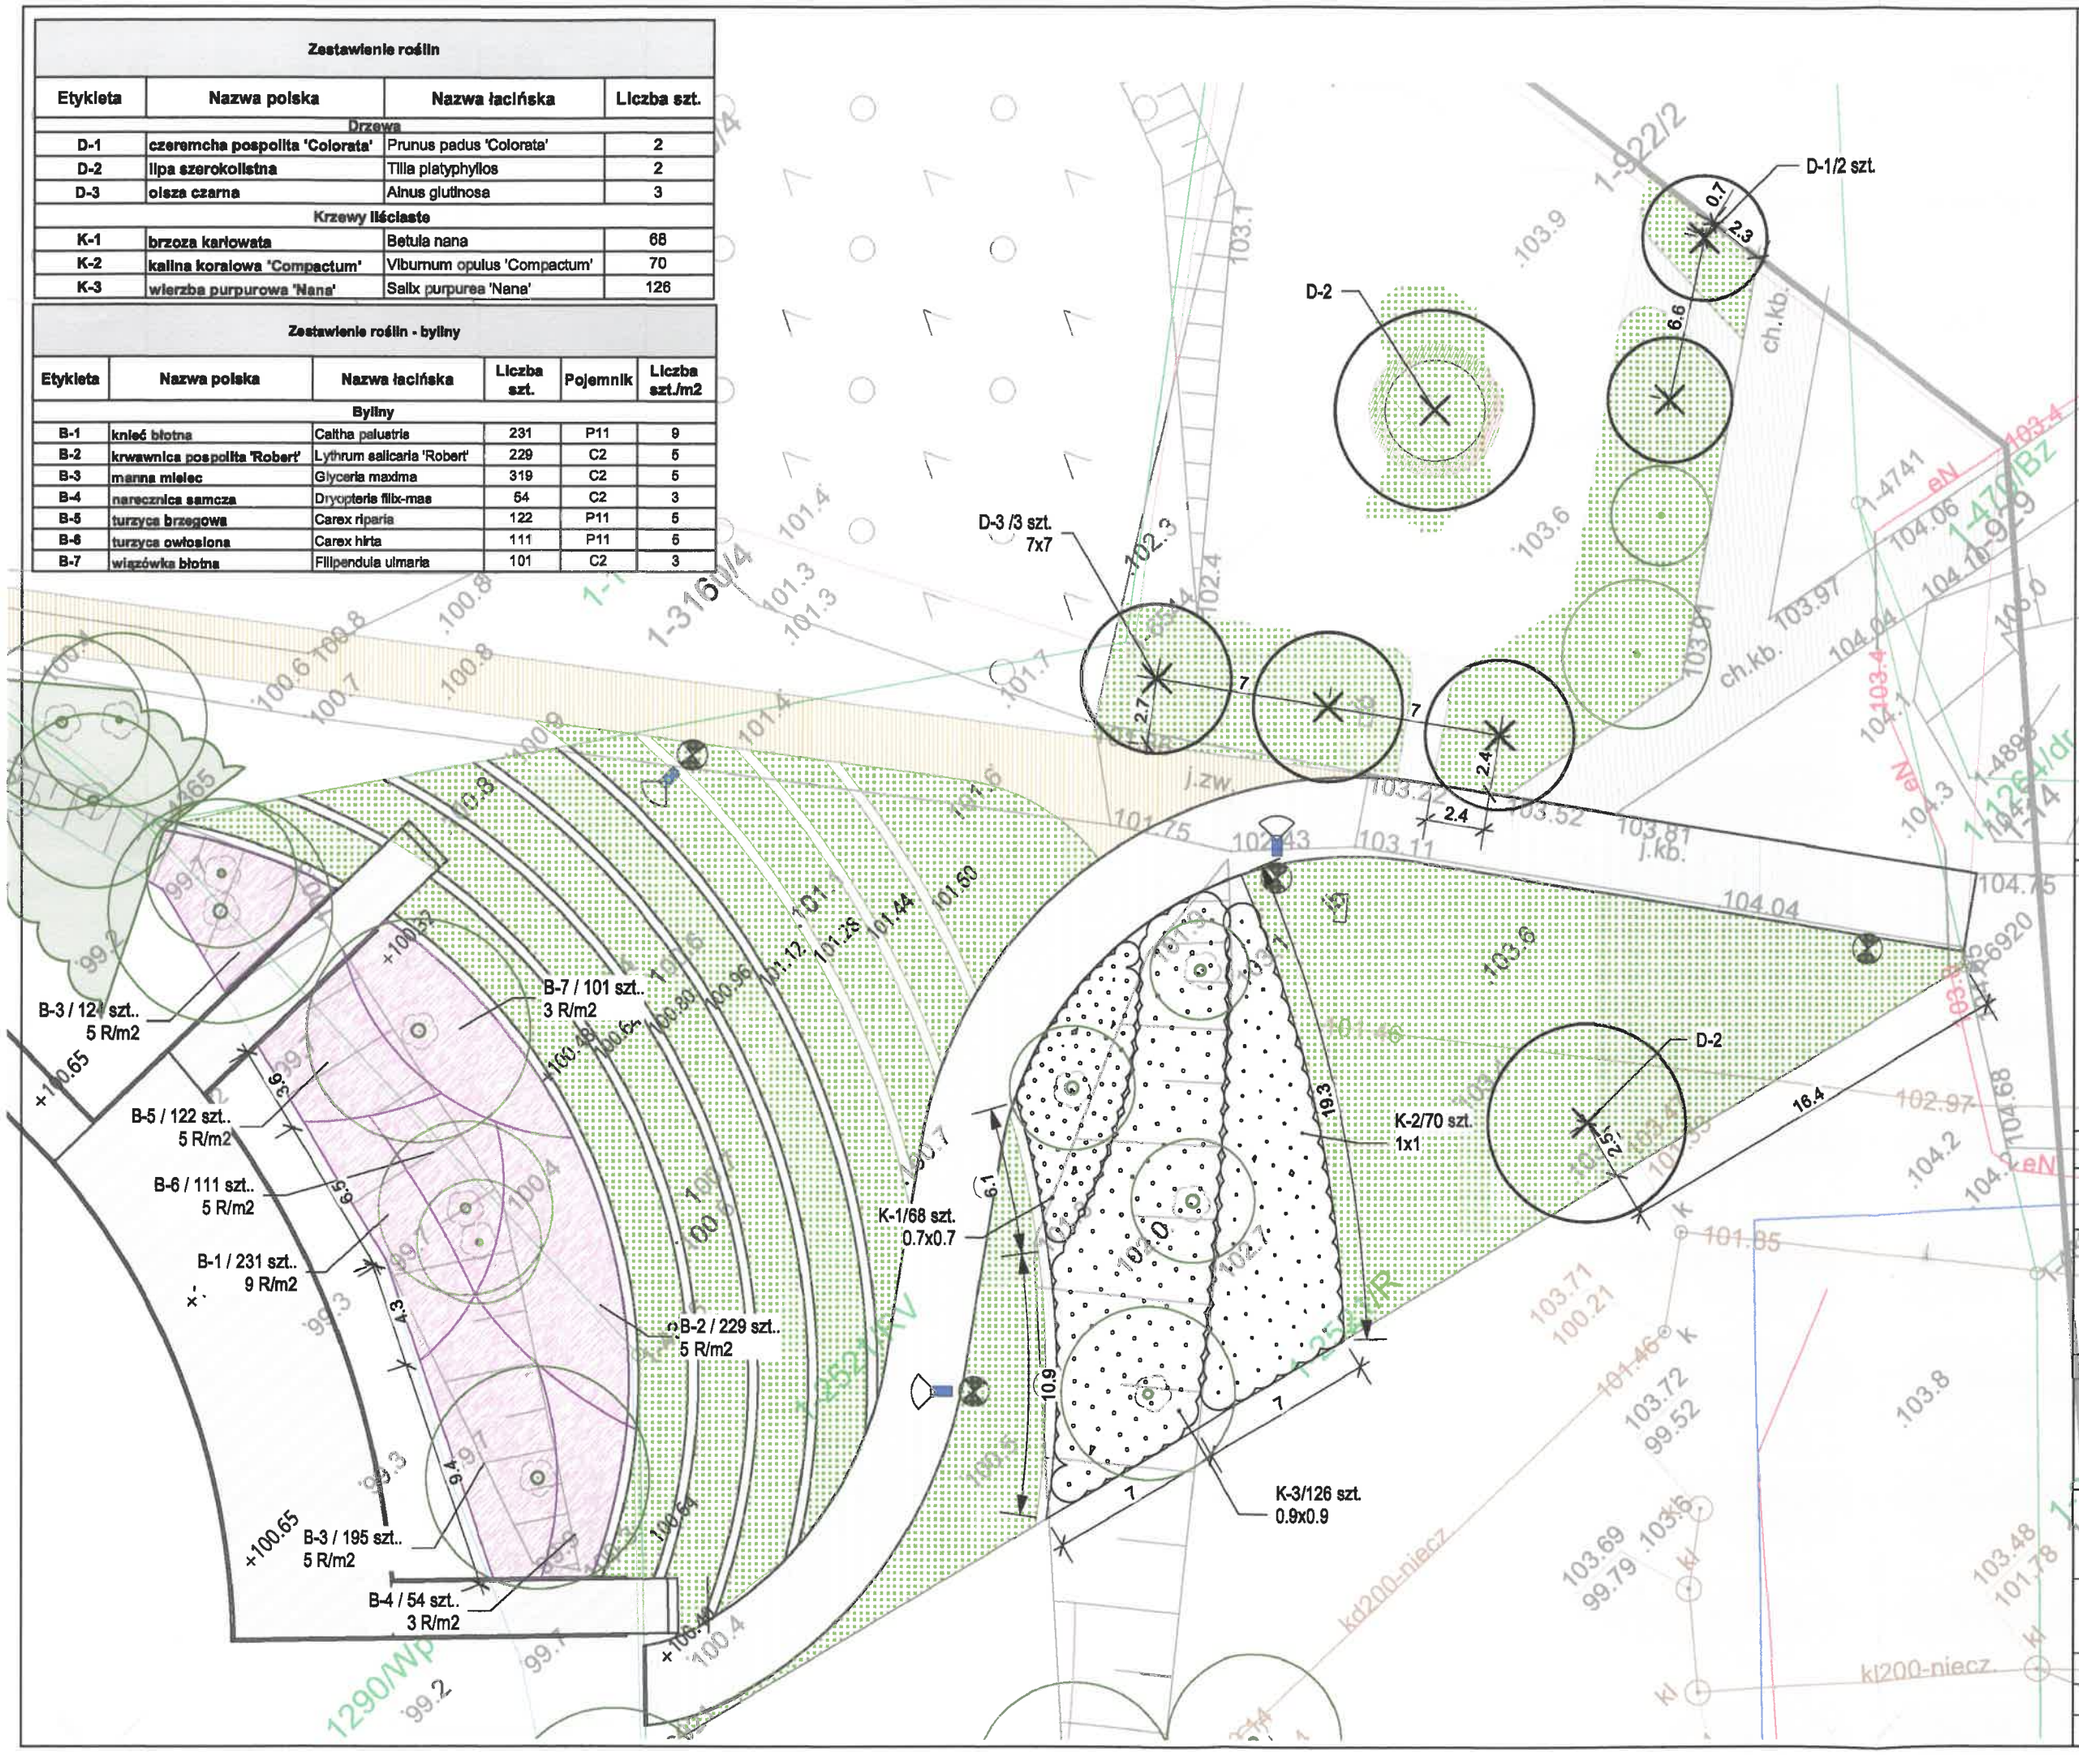

LEGENDA

ELEMENTY ISTNIEJĄCE

- DRZEWO LIŚCIASTE
- DRZEWO IGLASTE
- GRUPA KRZEWÓW

ELEMENTY PROJEKTOWANE

- DRZEWO LIŚCIASTE
- KRZEWY LIŚCIASTE
- TRAWNIK PARKOWY
- RABATY BYLINOWE

PROJEKT BUDOWY ŚCIEŻKI UZDROWISKOWEJ / RUCHOWEJ ORAZ URZĄDZENIA NABRZEŻA JEZIORA ILIŃSK W MIŁOMŁYNIE

działki (fragmenty działek) nr. id. 281507_4.0001.922/2, 281507_4.0001.3160/4, 281507_5.0016.3160/3, oraz fragment działki id. 281507_4.0001.906

ETAP 1 **PROJEKT BUDOWLANY**

INWESTOR **Gmina Miłomłyn**
ul. **Twarda 12; 14-140 Miłomłyn**

A R T U R C E B U L A
A N N A K U N K E L
A R C H I T E K C I
SOWIA WOLA FOLWARCZNA, UL. RYSIA 13; 05-152 CZOSNÓW

AUTORZY

mgr inż. arch. Artur Cebula
UPRAWNIENIA BUDOWLANE DO PROJEKTOWANIA BEZ OGRANICZEŃ W SPECJALNOŚCI ARCHITEKTONICZNEJ NR: 131/SWOKK/2011

mgr inż. arch. kraj. Anna Więckowska
DYPLOM WYDZIAŁU OGRODNICTWA I ARCHITEKTURY KRAJOBRAZU SGGW; NR OGR/U/7290/2008
CERTYFIKOWANY INSPEKTOR DRZEW, NR LEG. CID/9[illegible]/2024

PROJEKT NASADZEŃ

SKALA	1:250
BRANŻA	ZIELEŃ
DATA	30.12.2025

Z-02