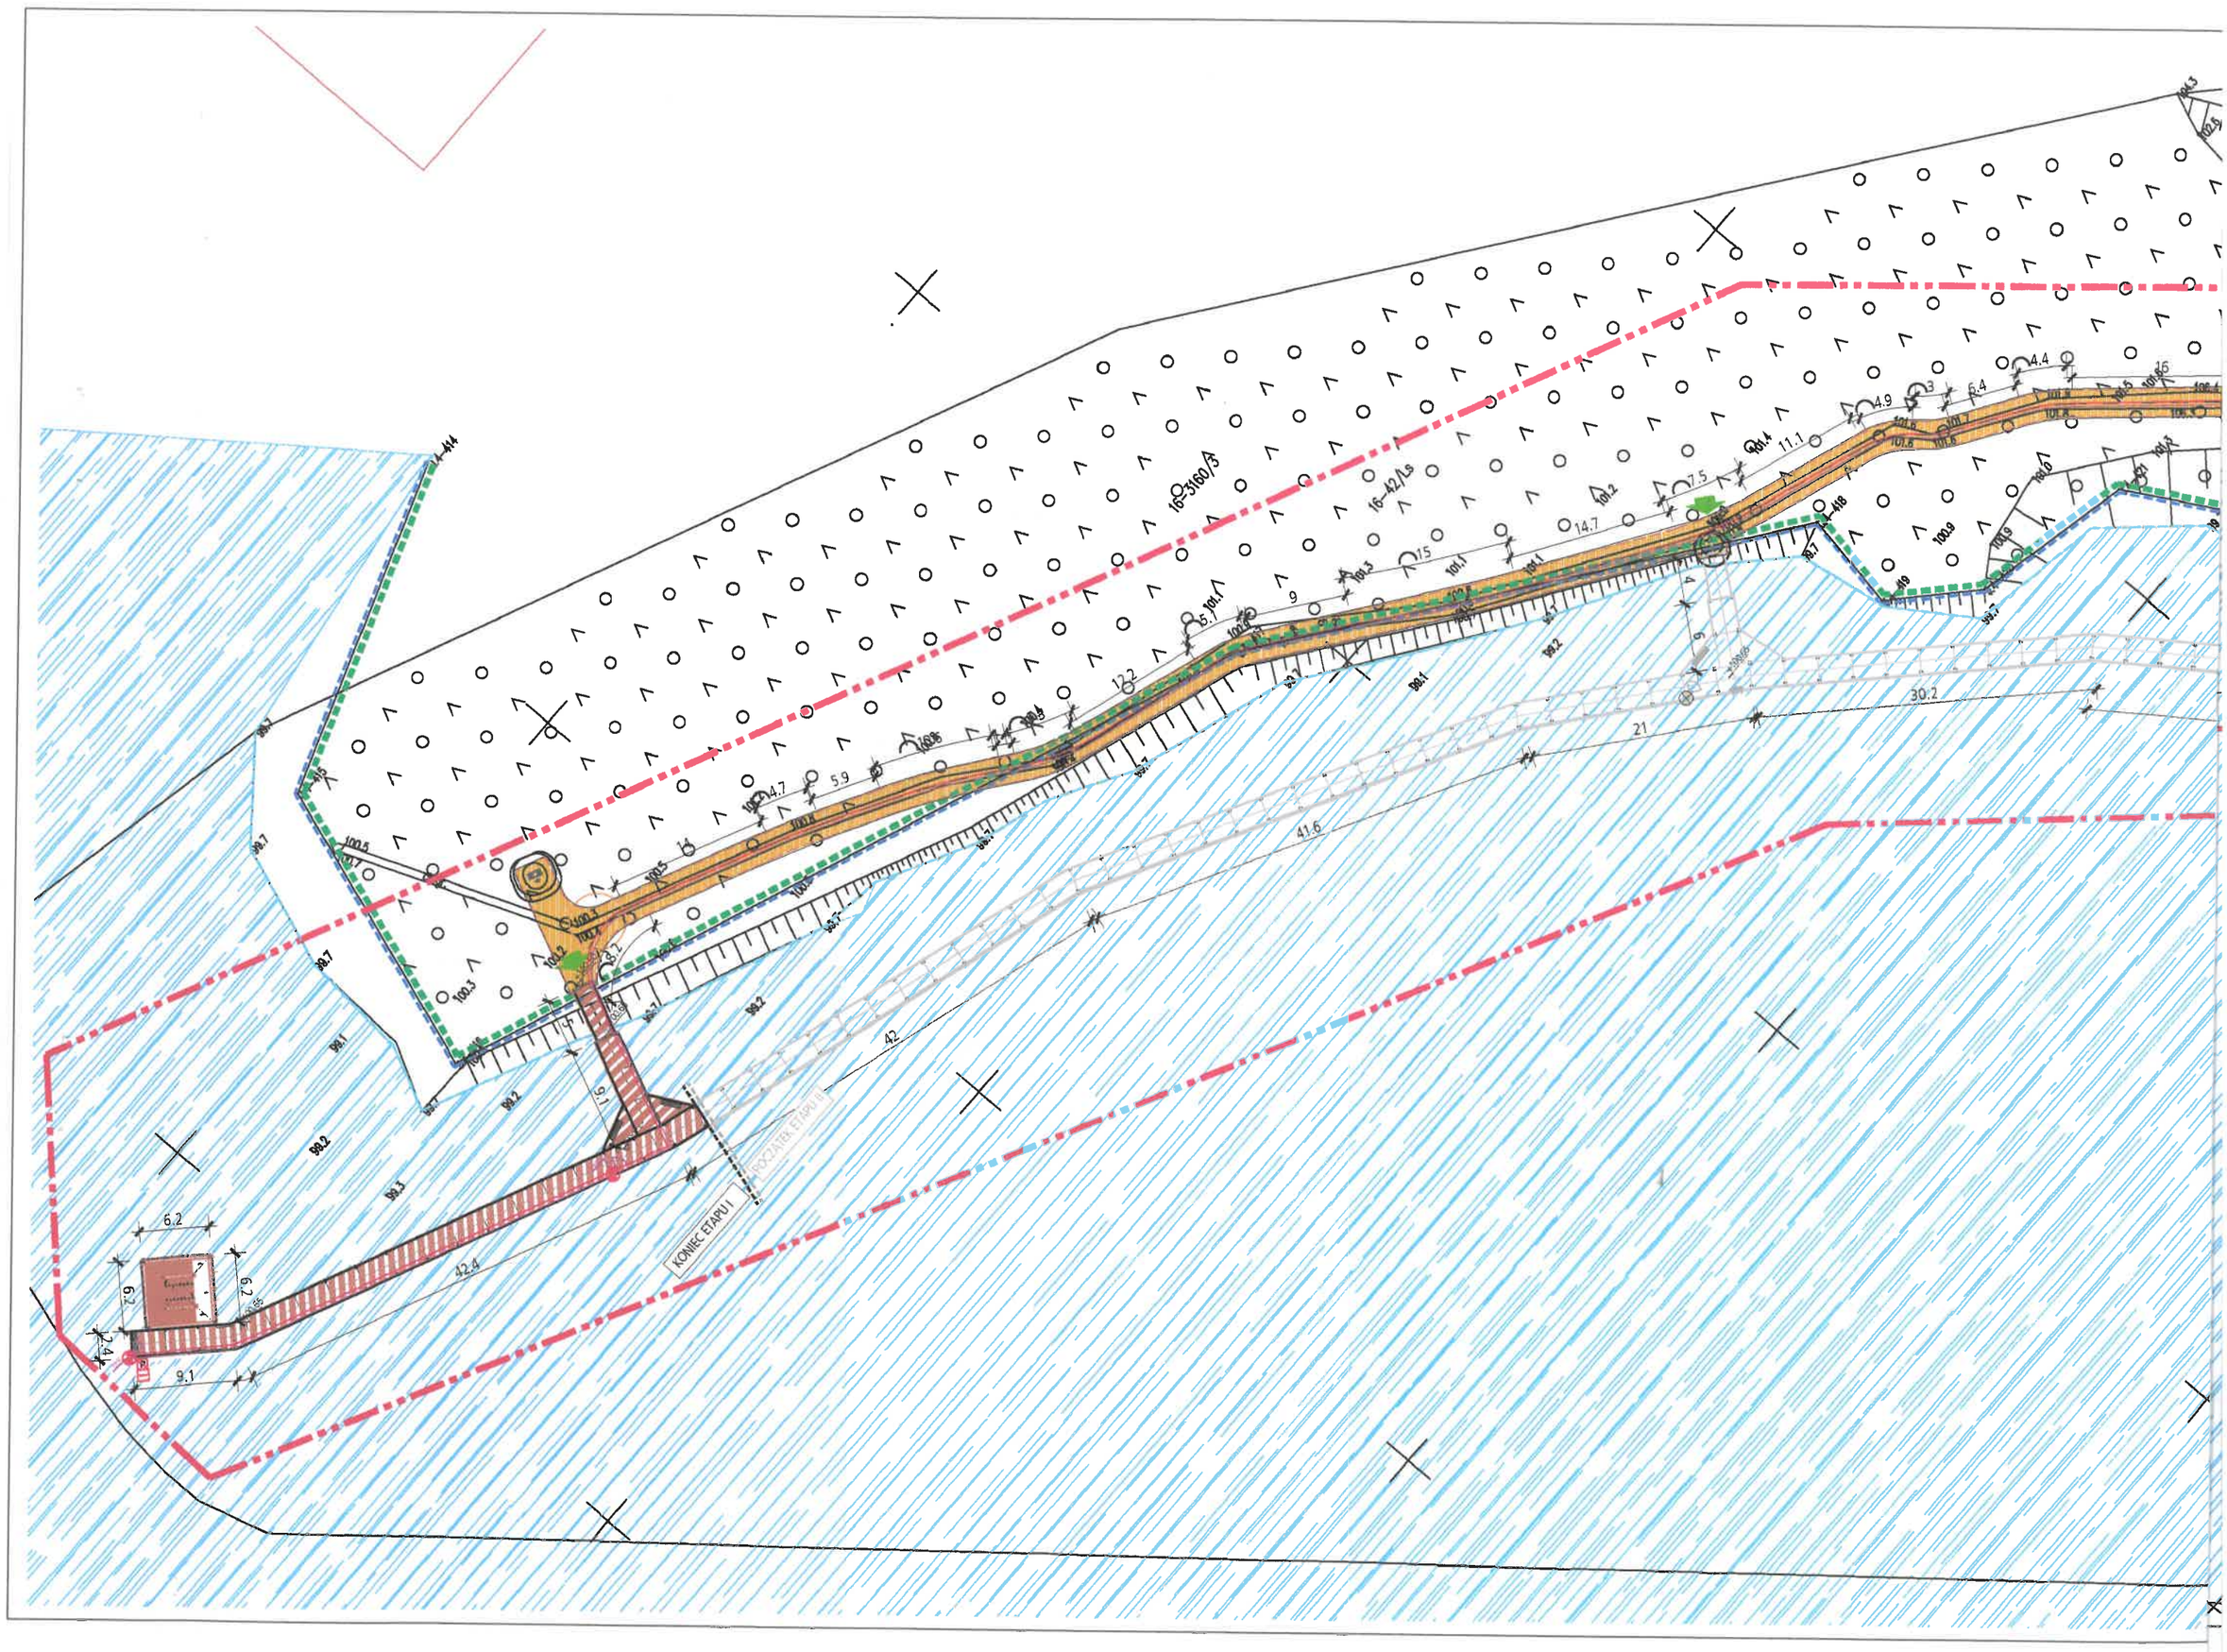

16-3160/3
16-42/13
KONIEC ETAPU I
30.2
42
42.4
41.6
21
6.2
9.1
2.4