
2025	
507_5	
.YN – OBSZAR WIEJSKI	
507_5.0016	
N; TARDA	
N	
/A	
; 3160/3; 3160/4	
-NH	
- - - - - - - - - - - -	
ch obciążających grunty	
e były zgłoszone do	
Ostródzie. Błąd położenia	

Oświadczam, że niniejszy dokument został opracowany w wyniku prac geodezyjnych i kartograficznych, których rezultaty zawiera operat techniczny zweryfikowano pozytywnie. Jednocześnie informuję, że jestem świadomy odpowiedzialności karnej za złożenie fałszywego oświadczenia.	
Identyfikator zgłoszenia prac geodezyjnych	GK.6640.873.2025
Organ służby geodezyjnej, której otrzymał zgłoszenie	Starosta Ostródzki Powiatowy Ośrodek Dokumentacji Geodezyjnej i Kartograficznej w Ostródzie
Wykonawca prac geodezyjnych	Przedsiębiorstwo Geodezyjno-Komputerowe TERRA S.C.
Numer i data sporządzenia dokumentu zawierającego wynik pozytywnej weryfikacji	Protokół weryfikacji nr: GK_6640_873_2025_2 Z dnia 07.05.2025r.
Imię i nazwisko oraz nr uprawnień zawodowych kierownika prac	Krzysztof Orliński Nr uprawnień 12261 Zakres 1 i 2

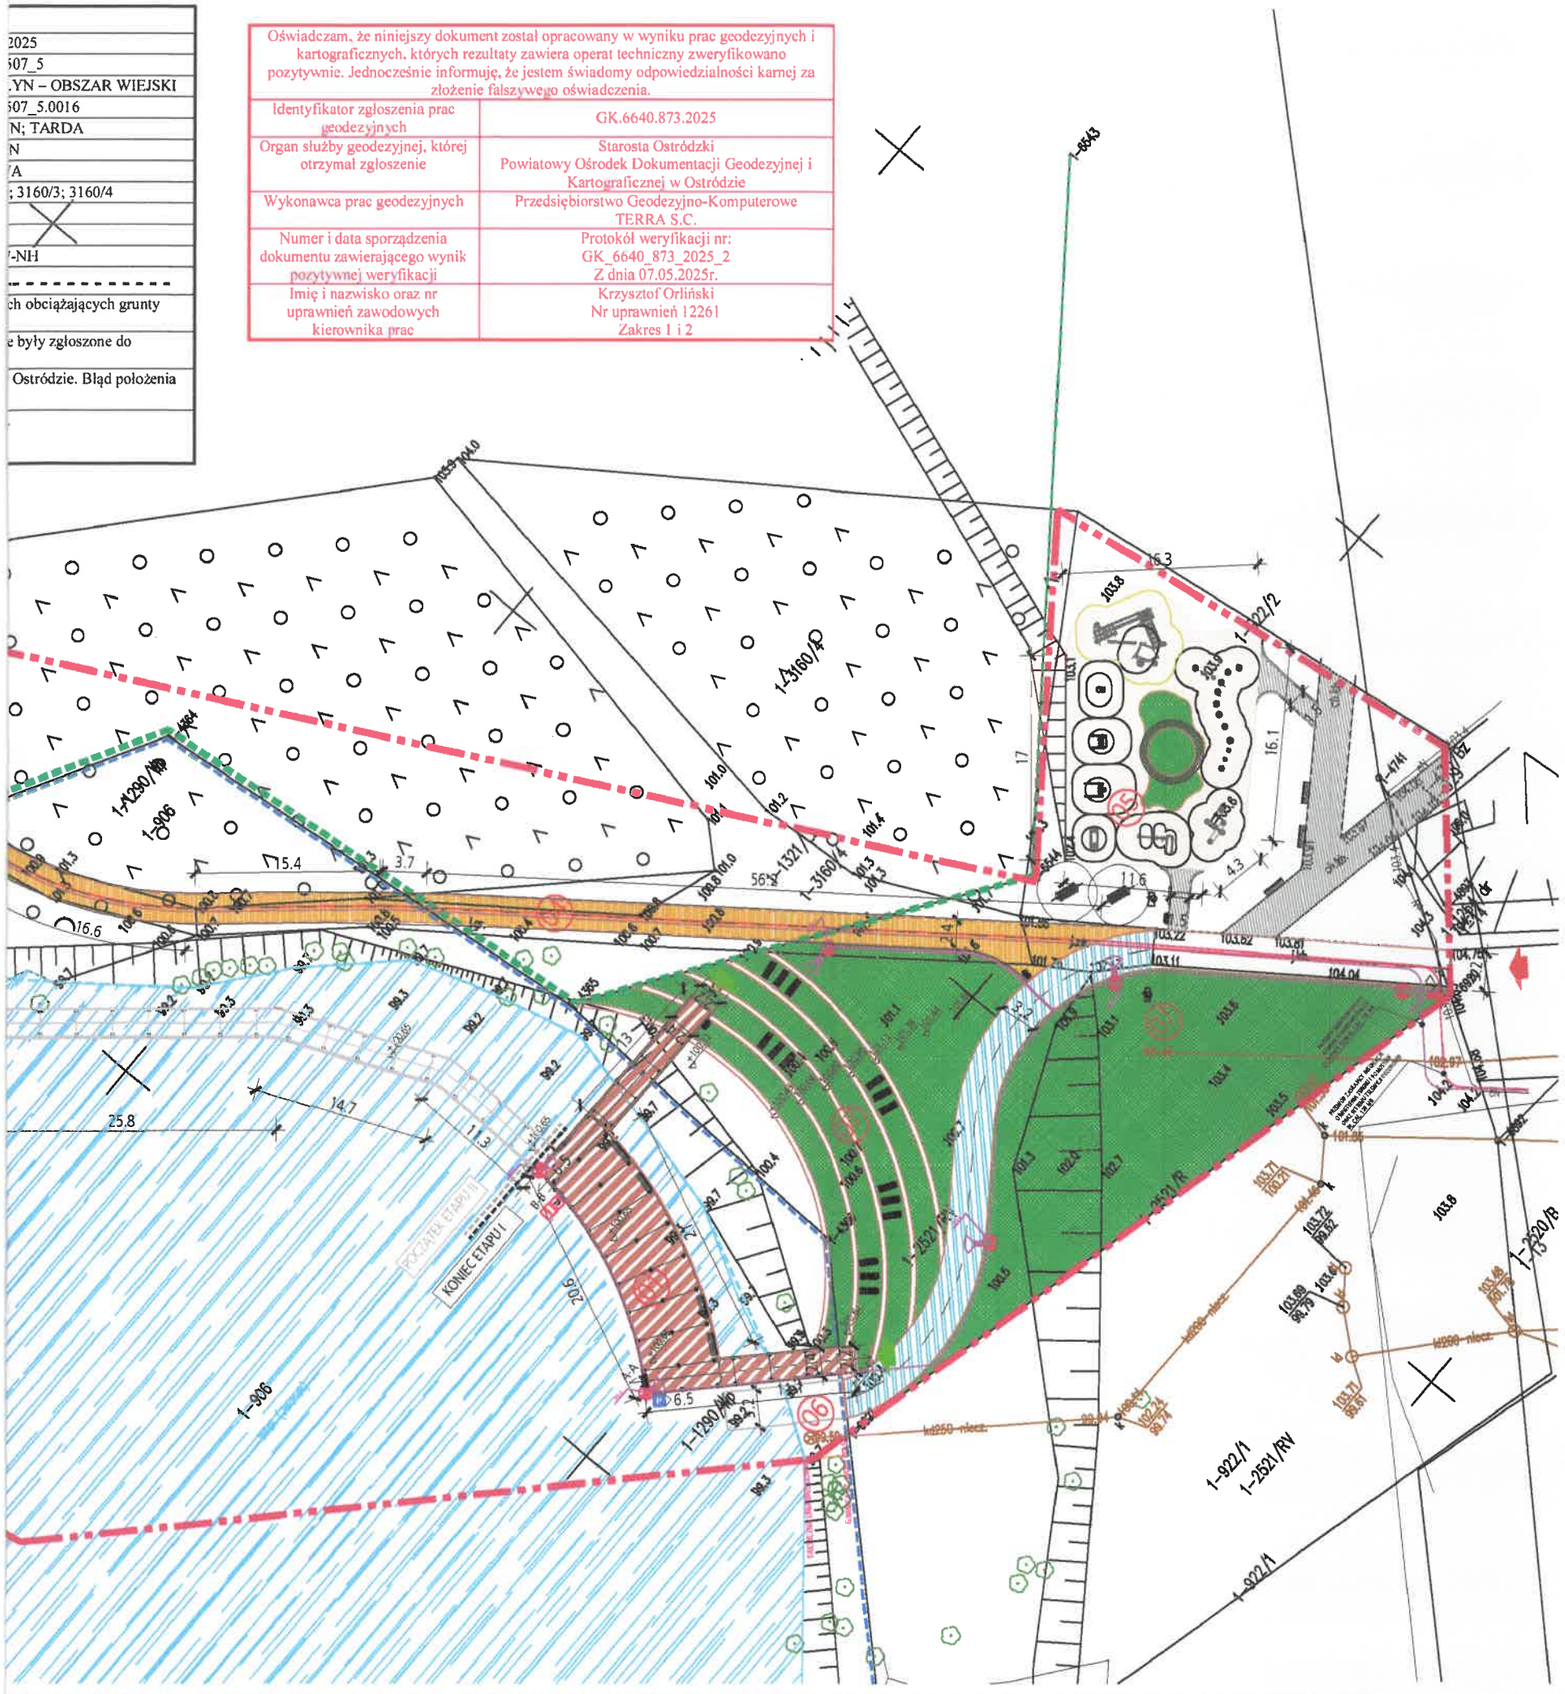

LEGENDA

A,B,C,...,G,H — GRANICE OPRACOWANIA

GRANICA DZIAŁKI WODY POLSKIE

GRANICA DZIAŁKI LASY PAŃSTWOWE

ISTNIEJĄCY WJAZD NA TEREN

PROJEKTOWANE PIESZE WEJŚCIA NA ŚCIEŻKĘ RUCHOWO-UZDROWISKOWĄ

PROJEKTOWANE OBIEKTY I ELEMENTY ZAGOSPODAROWANIA TERENU :

01 TARASOWY POMOST WIDOKOWY
02 ŚCIEŻKA RUCHOWO-UZDROWISKOWA NA POMOŚCIE
03 WIEŻA WIDOKOWO-INHALACYJNA
04 ŚCIEŻKA O NAWIEŻCHNI MINERALNEJ
05 ZIELONA SIŁOWNIA PLENEROWA
06 ISTNIEJĄCE ZEJŚCIE DO WODY
07 PROJEKTOWANA ŁĄKA PIKNIKOWA

DROBNE FORMY ARCHITEKTONICZNE I ELEMENTY MAŁEJ ARCHITETKURY :

HAMAKI
PROJEKTOWANE ŁAWKI DREWNIANE
PROJEKTOWANE LEŻAKI / SZEZLĄGI
URZĄDZENIA SPORTOWE WRAZ ZE STREFĄ BEZPIECZEŃSTWA
PROJEKTOWANE KOSZE NA ODPADKI
PROJEKTOWANE TABLICE INFORMACYJNE

ISTNIEJĄCE I PROJEKTOWANE NAWIERZCHNIE :

ISTNIEJĄCA NAWIERZCHNIA Z ELEMETNÓW BETONOWYCH
PROJEKTOWANA NAWIERZCHNIA Z AŻUROWYCH PŁYT BETONOWYCH Z WYPEŁNIENIEM TRAWĄ LUB PIASKIEM
PROJEKTOWANA NAWIERZCHNIA MINERALNA
PROJEKTOWANA NAWIERZCHNIA Z ELEMENTÓW DREWNIANYCH / DECK
NAWIERZCHNIA BEZPIECZNA Z KORY
NAWIERZCHNIA TRAWIASTA WZMOCNIONA
NATURALNE ZBIORNIKI WODNE

PROJEKTOWANE ELEMENTY I SIECI INFRASTRUKTURY TECHNICZNEJ :

PROJEKTOWANE LATARNIE PARKOWE
PROJEKTOWANE KAMERY MONITORINGU MONTOWANE NA SŁUPACH
ZESTAW RATUNKOWY
DRABINKA
PROJEKTOWANA INSTALACJA ELEKTROENERGETYCZNA / KABEL ZASILANIA

OZNAKOWANIE SZLAKU ŻEGLOWNEGO:

ZEZWOLENIE POSTOJU
ZAKAZ POSTOJU
ZAKAZ WYTWARZANIA FALI

PROJEKT BUDOWY
ŚCIEŻKI UZDROWISKOWEJ / RUCHOWEJ
ORAZ URZĄDZENIA NABRZEŻA JEZIORA ILIŃSK
W MIŁOMŁYNIE

DZIAŁKI (FRAGMENT DZIAŁEK) NR.ID. 281507_4.0001.**922/2**, 281507_4.0001.**3160/4**, 281507_5.0016.**3160/3**, **ORAZ FRAGMENT DZIAŁKI ID.** 281507_4.0001.**906**

ETAP 3 **PROJEKT TECHNICZNY**

INWESTOR **Gmina Miłomłyn**
ul. Twarda 12; 14-140 Miłomłyn

A R T U R C E B U L A
A N N A K U N K E L
A R C H I T E K C I
SOWIA WOLA FOLWARCZNA, UL. RYSIA 13; 05-152 CZOSNÓW

AUTORZY

ARCHITEKTURA / ZAGOSPODAROWANIE TERENU
PROJEKT mgr inż. arch. Artur Cebula
UPRAWNIENIA BUDOWLANE DO PROJEKTOWANIA BEZ OGRANICZEŃ W SPECJALNOŚCI ARCHITEKTONICZNEJ NR: 131/SWOKK/2011

SPRAWDZENIE mgr inż. arch. Ewa Maria Rusak
UPRAWNIENIA BUDOWLANE DO PROJEKTOWANIA BEZ OGRANICZEŃ W SPECJALNOŚCI ARCHITEKTONICZNEJ NR: 902/Gd/82

OPRACOWANIE mgr inż. arch. Anna Kunkel
inż. arch. Aleksandra Krakowiak
inż. arch. Olga Rosińska

ZIELEŃ / ARCHITEKTURA KRAJOBRAZU
PROJEKT mgr inż. arch. kraj. Anna Więckowska
DYPLOM WYDZIAŁU OGRODNICTWA I ARCHITEKTURY KRAJOBRAZU SGGW; NR OGR/U/7290/2008
CERTYFIKOWANY INSPEKTOR DRZEW, NR LEG. CID/901/21

KONSTRUKCJA / BRANŻA HYDROTECHNICZNA
PROJEKT mgr inż. Michał Moliński
UPRAWNIENIA BUDOWLANE DO PROJEKTOWANIA BEZ OGRANICZEŃ W SPECJALNOŚCI KONSTRUKCYJNO-BUDOWLANEJ NR: **MAZ/0458/POOK/11**

SPRAWDZENIE mgr inż. Urszula Napierała
UPRAWNIENIA BUDOWLANE DO PROJEKTOWANIA BEZ OGRANICZEŃ W SPECJALNOŚCI INŻYNIERYJNEJ HYDROTECHNICZNEJ NR: **MAZ/0559/BPH/22**

BRANŻA ELEKTRYCZNA
PROJEKT mgr inż. Grzegorz Cebula
UPRAWNIENIA BUDOWLANE DO PROJEKTOWANIA I KIEROWANIA ROBOTAMI BUDOWLANYMI BEZ OGRANICZEŃ W SPECJALNOŚCI INSTALACYJNEJ W ZAKRESIE SIECI, INSTALACJI I URZĄDZEŃ ELEKTRYCZNYCH I ELEKTROENERGETYCZNYCH; NR: SWK/0194/PWOE/12

SPRAWDZENIE mgr inż. Dariusz Saramok
UPRAWNIENIA BUDOWLANE DO PROJEKTOWANIA I KIEROWANIA ROBOTAMI BUDOWLANYMI BEZ OGRANICZEŃ W SPECJALNOŚCI INSTALACYJNEJ W ZAKRESIE SIECI, INSTALACJI I URZĄDZEŃ ELEKTRYCZNYCH I ELEKTROENERGETYCZNYCH; NR: LUB/0083/POOE/12

PROJEKT ZAGOSPODAROWANIA TERENU

SKALA	1:500
BRANŻA	ZAGOSPODAROWANIE TERENU
DATA	25.08.2026

A-01